

AZ SYSTÉMY
AZ systémy s.r.o.
Spálová 43, Vysoká
362 63 Dalovice
IČO: 279 74 944, DIČ: CZ27974944

AZ SYSTÉMY	AZ systémy s.r.o. Spálová 43, Vysoká 362 63 Dalovice IČO: 279 74 944, DIČ: CZ 27974944	<input type="checkbox"/> Úprava projektu <input type="checkbox"/> Úprava rozvodu <input type="checkbox"/> Instalace Softwaru <input type="checkbox"/> Služby Servisu	
	investoř: Základní škola Ostrov, Májová 997, příspěvková organizace Májová 997, 363 01 Ostrov nad Ohří místo stavby: Základní škola, Májová 997, 363 01 Ostrov nad Ohří akce: Nový rozvod LAN, WiFi Optické propojení RACK název: Slaboproudé rozvody STK výkres: SO 03 - 1.NP	stupeň: PDSP datum: 10.01.2024 měřítko: 1:250 formát: 2A3 4A4 část: výšlek č.:	číslo vykresu: 02-A 1




LEGENDA

- Optický propoj 8xSM 9/125
- Nový rozvod UTP CAT6 LSOH
- ⊞ Zásuvka 2x RJ45 CAT6
- ⊞ Zásuvka 1x RJ45 CAT6 / u stropu
- ⊞ Zásuvka 2x RJ45 CAT6 / u stropu
- Zakončení 1x CAT6 / v krabici
- WiFi AP
- WiFi AP Venkovní
- RACK x Rozvaděč RACK 19"



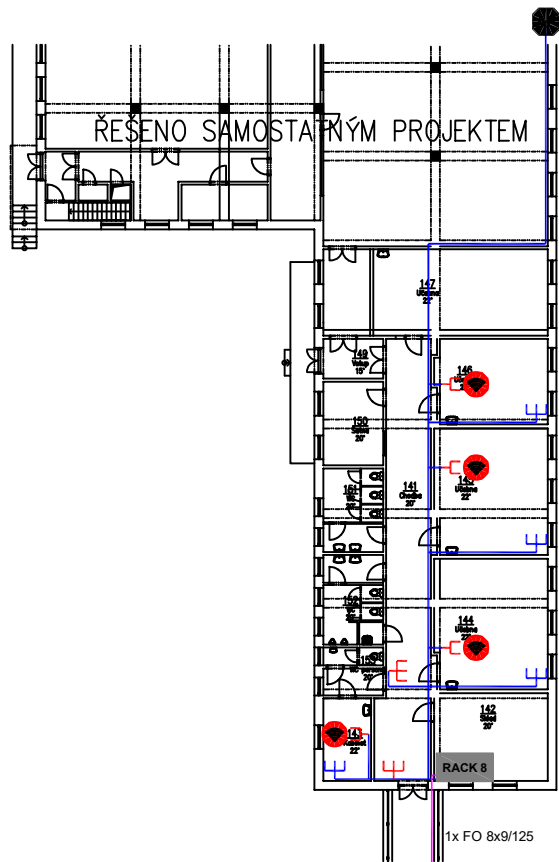

		AZ systémy s.r.o. Spálová 43, Vysoká 362 63 Dalovice IČO: 27074944, DIČ: CZ27074944		Odpovědný projektant: Vypracoval: Kontrola Schválil: Datum:	
		Investor: Základní škola Ostrov, Májová 997, příspěvková organizace Májová 997, 363 01 Ostrov nad Ohří		stupeň: PDSP datum: 10.01.2024	
místo stavby: Základní škola, Májová 997, 363 01 Ostrov nad Ohří		měřítko: 1:250		formát: 2A3 4A4	
akce: Nový rozvod LAN, WiFi Optické propojení RACK		část:		výřitek č.:	
název: Slaboproudé rozvody STK		číslo výkresu:		01-A	
výkres: SO 03 - 1.PP		číslo výkresu:		1	




LEGENDA

- Optický propoj 8xSM 9/125
- Nový rozvod UTP CAT6 LSOH
- ⊥ Zásuvka 2x RJ45 CAT6
- ⊥ Zásuvka 1x RJ45 CAT6 / u stropu
- ⊥ Zásuvka 2x RJ45 CAT6 / u stropu
- Zakončení 1x CAT6 / v krabici
- WiFi AP
- WiFi AP Venkovní
- RACK x Rozvaděč RACK 19"


 AZ systémy s.r.o.
 Spádová 43, 362 63 Dalovice
 IČO: 279 74 944, DIČ: CZ27974944


	AZ systémy s.r.o. Spádová 43, Vysoká 362 63 Dalovice IČO: 27974944, DIČ: CZ 27974944	Odpovědný projektant:		
		Vypracoval:		
		Jaroslav Schovánek Stanislav Šustř		
investor:	Základní škola Ostrov, Májová 997, příspěvková organizace Májová 997, 363 01 Ostrov nad Ohří	stupeň:	PDSP	
místo stavby:	Základní škola, Májová 997, 363 01 Ostrov nad Ohří	datum:	10.01.2024	
akce:	Nový rozvod LAN, WiFi Optické propojení RACK	měřítko:	1:250	
název:	Slaboproudé rozvody STK	formát:	A3 2A4	
výkres:	SO 03 - 1.NP - jídelna	část:	výtisk č.:	
		03-A	1	

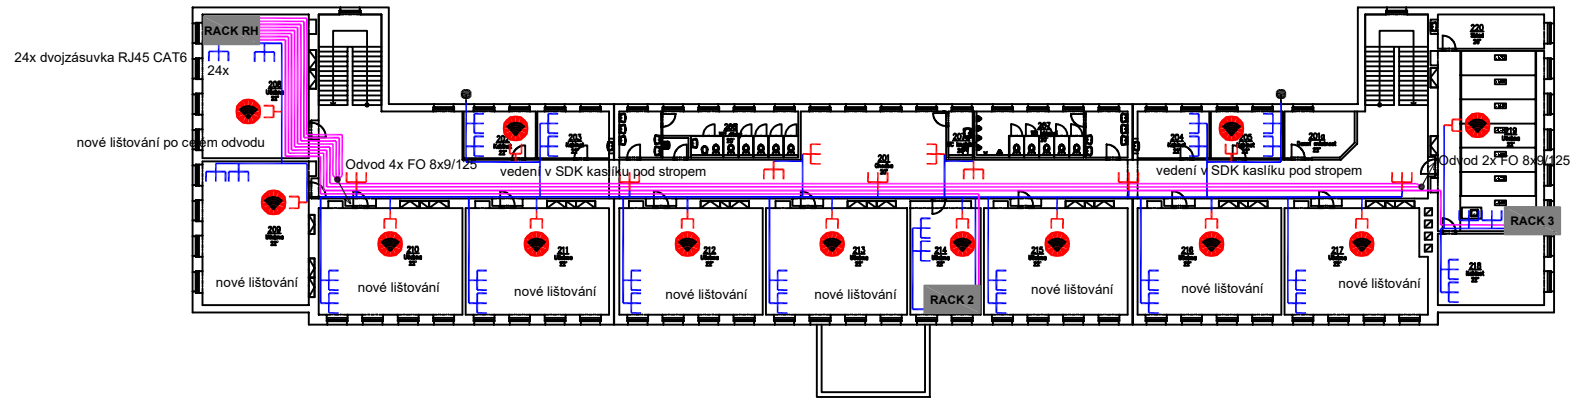


LEGENDA

- Optický propoj 8xSM 9/125
- Nový rozvod UTP CAT6 LSOH
- ⊥ Zásuvka 2x RJ45 CAT6
- ⊥ Zásuvka 1x RJ45 CAT6 / u stropu
- ⊥ Zásuvka 2x RJ45 CAT6 / u stropu
- Zakončení 1x CAT6 / v krabici
- WiFi AP
- WiFi AP Venkovní
- RACK x Rozvaděč RACK 19"


 AZ systémy s.r.o.
 Spádová 43, 362 63 Dalovice
 IČO: 279 74 944, DIČ: CZ27974944


	AZ systémy s.r.o. Spádová 43, Vysoká 362 63 Dalovice IČO: 27974944, DIČ: CZ 27974944	Odpovědný projektant: Vypracoval: Jaroslav Schovánek Stanislav Suštr	
	investor: Základní škola Ostrov, Májová 997, příspěvková organizace Májová 997, 363 01 Ostrov nad Ohří		stupeň: PDSP datum: 10.01.2024
místo stavby: Základní škola, Májová 997, 363 01 Ostrov nad Ohří		měřítko: 1:250 formát: A3 2A4	část: výtisk č.:
akce: Nový rozvod LAN, WiFi Optické propojení RACK		číslo výkresu:	1
název: Slaboproudé rozvody STK		04-A	
výkres: SO 03 - 2.NP			

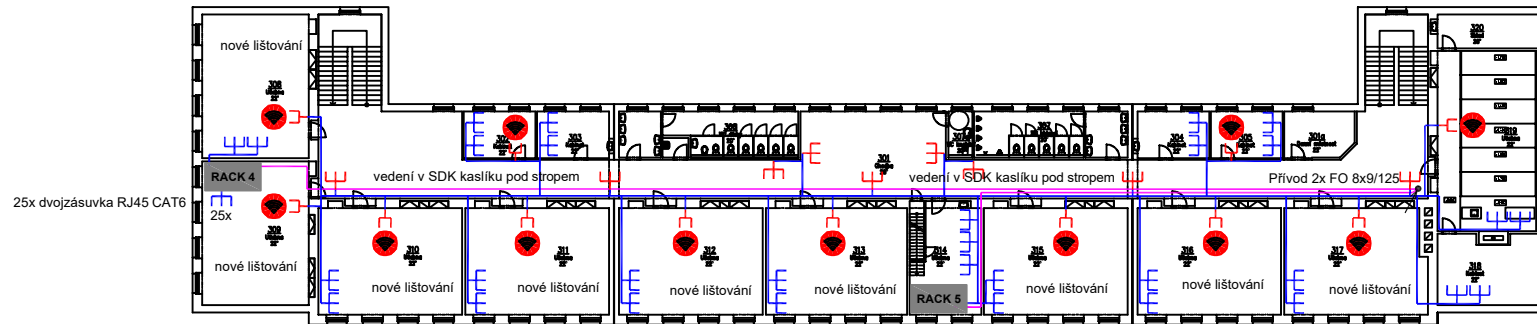

LEGENDA

- Optický propoj 8xSM 9/125
- Nový rozvod UTP CAT6 LSOH
- ⊥ Zásuvka 2x RJ45 CAT6
- ⊥ Zásuvka 1x RJ45 CAT6 / u stropu
- ⊥ Zásuvka 2x RJ45 CAT6 / u stropu
- Zakončení 1x CAT6 / v krabici
- WiFi AP
- WiFi AP Venkovní
- RACK x Rozvaděč RACK 19"


 AZ systémy s.r.o.
 Spádová 43, 362 63 Dalovice
 IČO: 279 74 944, DIČ: CZ27974944

	AZ systémy s.r.o. Spádová 43, Vysoká 362 63 Dalovice IČO: 27974944, DIČ: CZ 27974944	Odpovědný projektant: Vypracoval: Jaroslav Schovánek Stanislav Suštr	
	investor: Základní škola Ostrov, Májová 997, příspěvková organizace Májová 997, 363 01 Ostrov nad Ohří		stupeň: PDSP datum: 10.01.2024
místo stavby: Základní škola, Májová 997, 363 01 Ostrov nad Ohří		měřítko: 1:250 formát: A3 2A4	část: výtisk č.:
akce: Nový rozvod LAN, WiFi Optické propojení RACK		číslo výkresu:	1
název: Slaboproudé rozvody STK		číslo výkresu:	
výkres: SO 03 - 3.NP		05-A	