
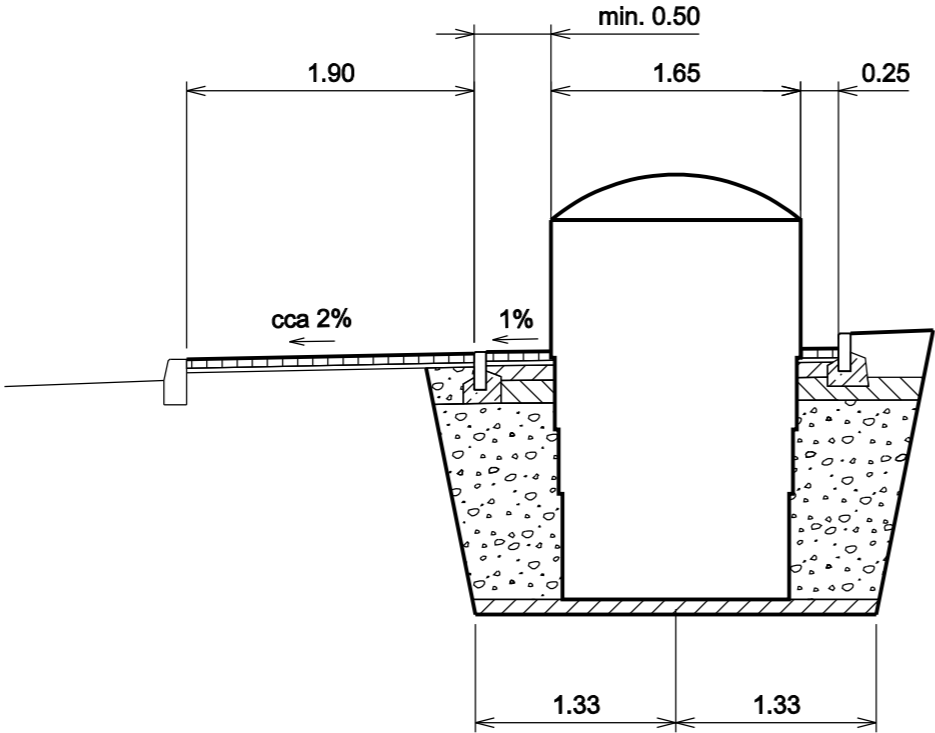


D2-D-1-CH-PIII:

BETONOVÁ DLAŽBA	DL I	(ČSN 73 6131 - část 1) 60 mm
LOŽE Z KAMENIVA DRCENÉHO 4-8 MM	L	(ČSN 73 6126) 30 mm
GEOTEXTILIE TKANÁ			
ŠTĚRKODRŤ	ŠD 8/16 mm	(ČSN 73 6126) 100 mm
ŠTĚRKODRŤ	ŠD 16/32 mm	(ČSN 73 6126) 150 mm
ŠTĚRKODRŤ (ZÁSYP)	ŠD 0/32 mm	(ČSN 73 6126)	.. 1.320 mm
ŠTĚRKODRŤ (LOŽE)	ŠD 0/8 mm	(ČSN 73 6126) 100 mm
CELKEM			.. 1.760 mm

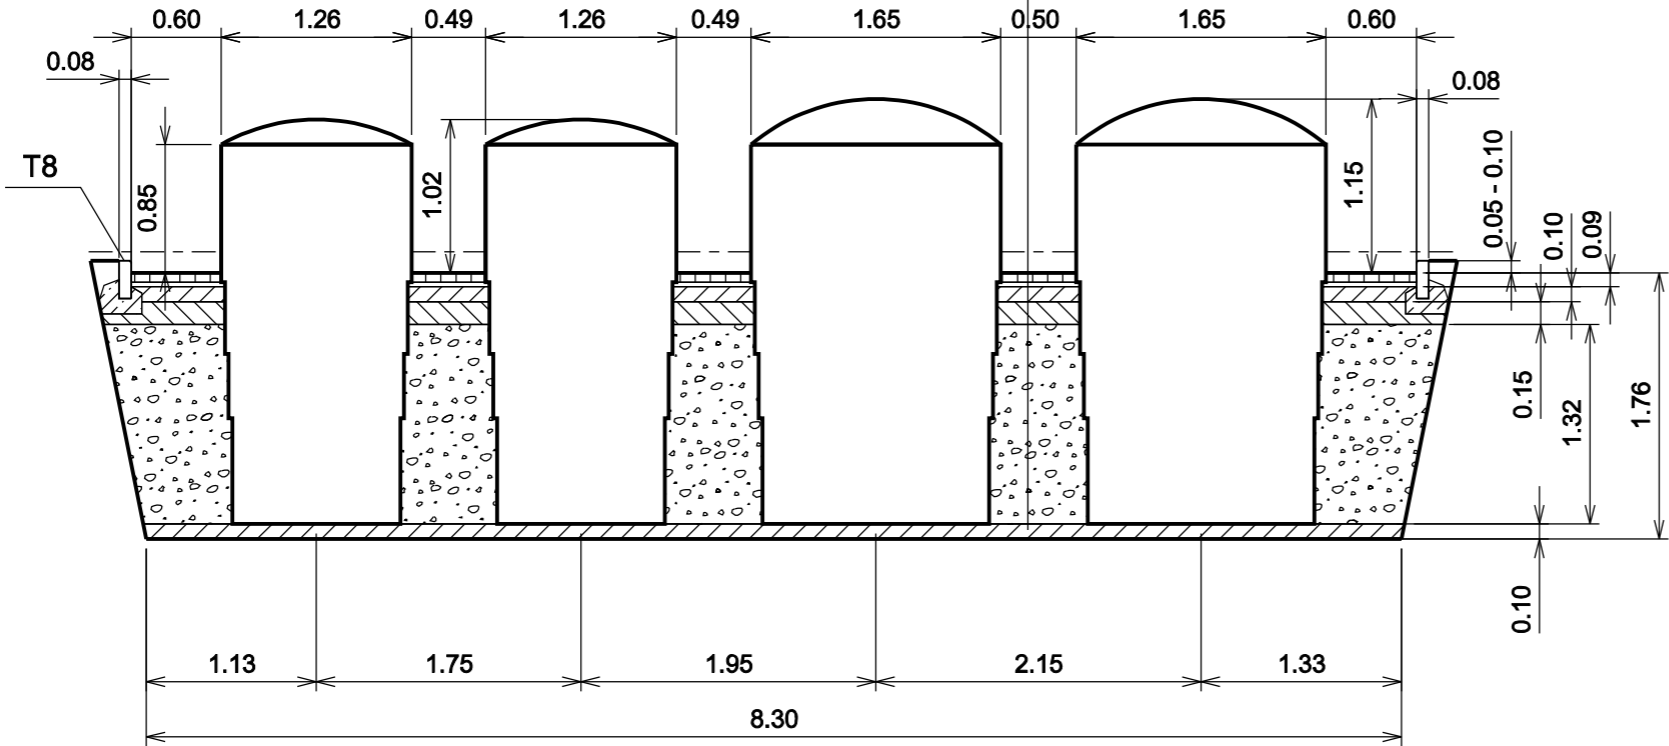

ZODP. PROJEKTANT	PROJEKTANT	STUPEŇ DOKUM.	DOS	ING. IGOR HRAZDIL projekty, inženýrská činnost, provádění staveb Křely 81, 363 01 OSTROV tel.: +420 776 555 866, IDDS: se4jac2 e-mail: ing.igor.hrazdil@seznam.cz IČO: 10343237 DIČ: CZ5802180043	
ING. IGOR HRAZDIL	ING. IGOR HRAZDIL	DATUM	03/2024		
		MĚŘÍTKO	1:50		
STAVEBNÍK : Město Ostrov, Jáchymovská 1, 363 20 Ostrov					
STAVBA : Kontejnery Ostrov, Vančurova ul.				ČÍS.ZAKÁZKY	OZN.PŘÍL.
				24-010	C5
OBSAH : ŘEZY				ČÍSLO KOPIE	