

LEGENDA OZNAČENÍ:


- 1...11 Číslo fasády  
— — Předpokládaný průběh dřevěných překladů

POZNÁMKA:

Jedná se o **schematické** znázornění, veškeré rozměry budou doměřeny na stavbě. Konkrétní nálezoová situace na místě upřesní rozsah doplňování překladů. Profil překladů se přizpůsobí zachovalým otvorům, při osazování by nemělo docházet k rozebírání soudržného zdiva.

STUPEŇ		DOKUMENTACE K PROVEDENÍ STAVBY	
NÁZEV AKCE			
Lovecký zámek Mořčov - Statické zajištění			
ČÁST DOKUMENTACE		D.1.2 - Stavebně-konstrukční řešení	
GENERÁLNÍ PROJEKTANT		HIP	
Ars Fabrica s.r.o. Na Dolinách 8/30 Praha 4 - 147 00 IČO: 26493225		Ing. Pavel Veverka	
		PROJEKTANT	
		FAPAL s.r.o. Stará Mostecká 250/2 412 01 Litoměřice IČ 06083927	
LOKALITA		VYPRACOVAL	
k.ú. Mořčov	ČÍSLO ZAKÁZKY	Tereza Veselá	
	001-23		
DATUM	MĚŘÍTKO	ZODPOVĚDNÝ PROJEKTANT	
02/2023	1:75	Ing. Jan VINAŘ (ČKAIT 0000769)	
NÁZEV VÝKRESU		ČÍSLO PŘÍLOHY	ČÍSLO VÝKRESU
Schematický půdorys Překlady		D.1.2.b	P01
			PARÉ



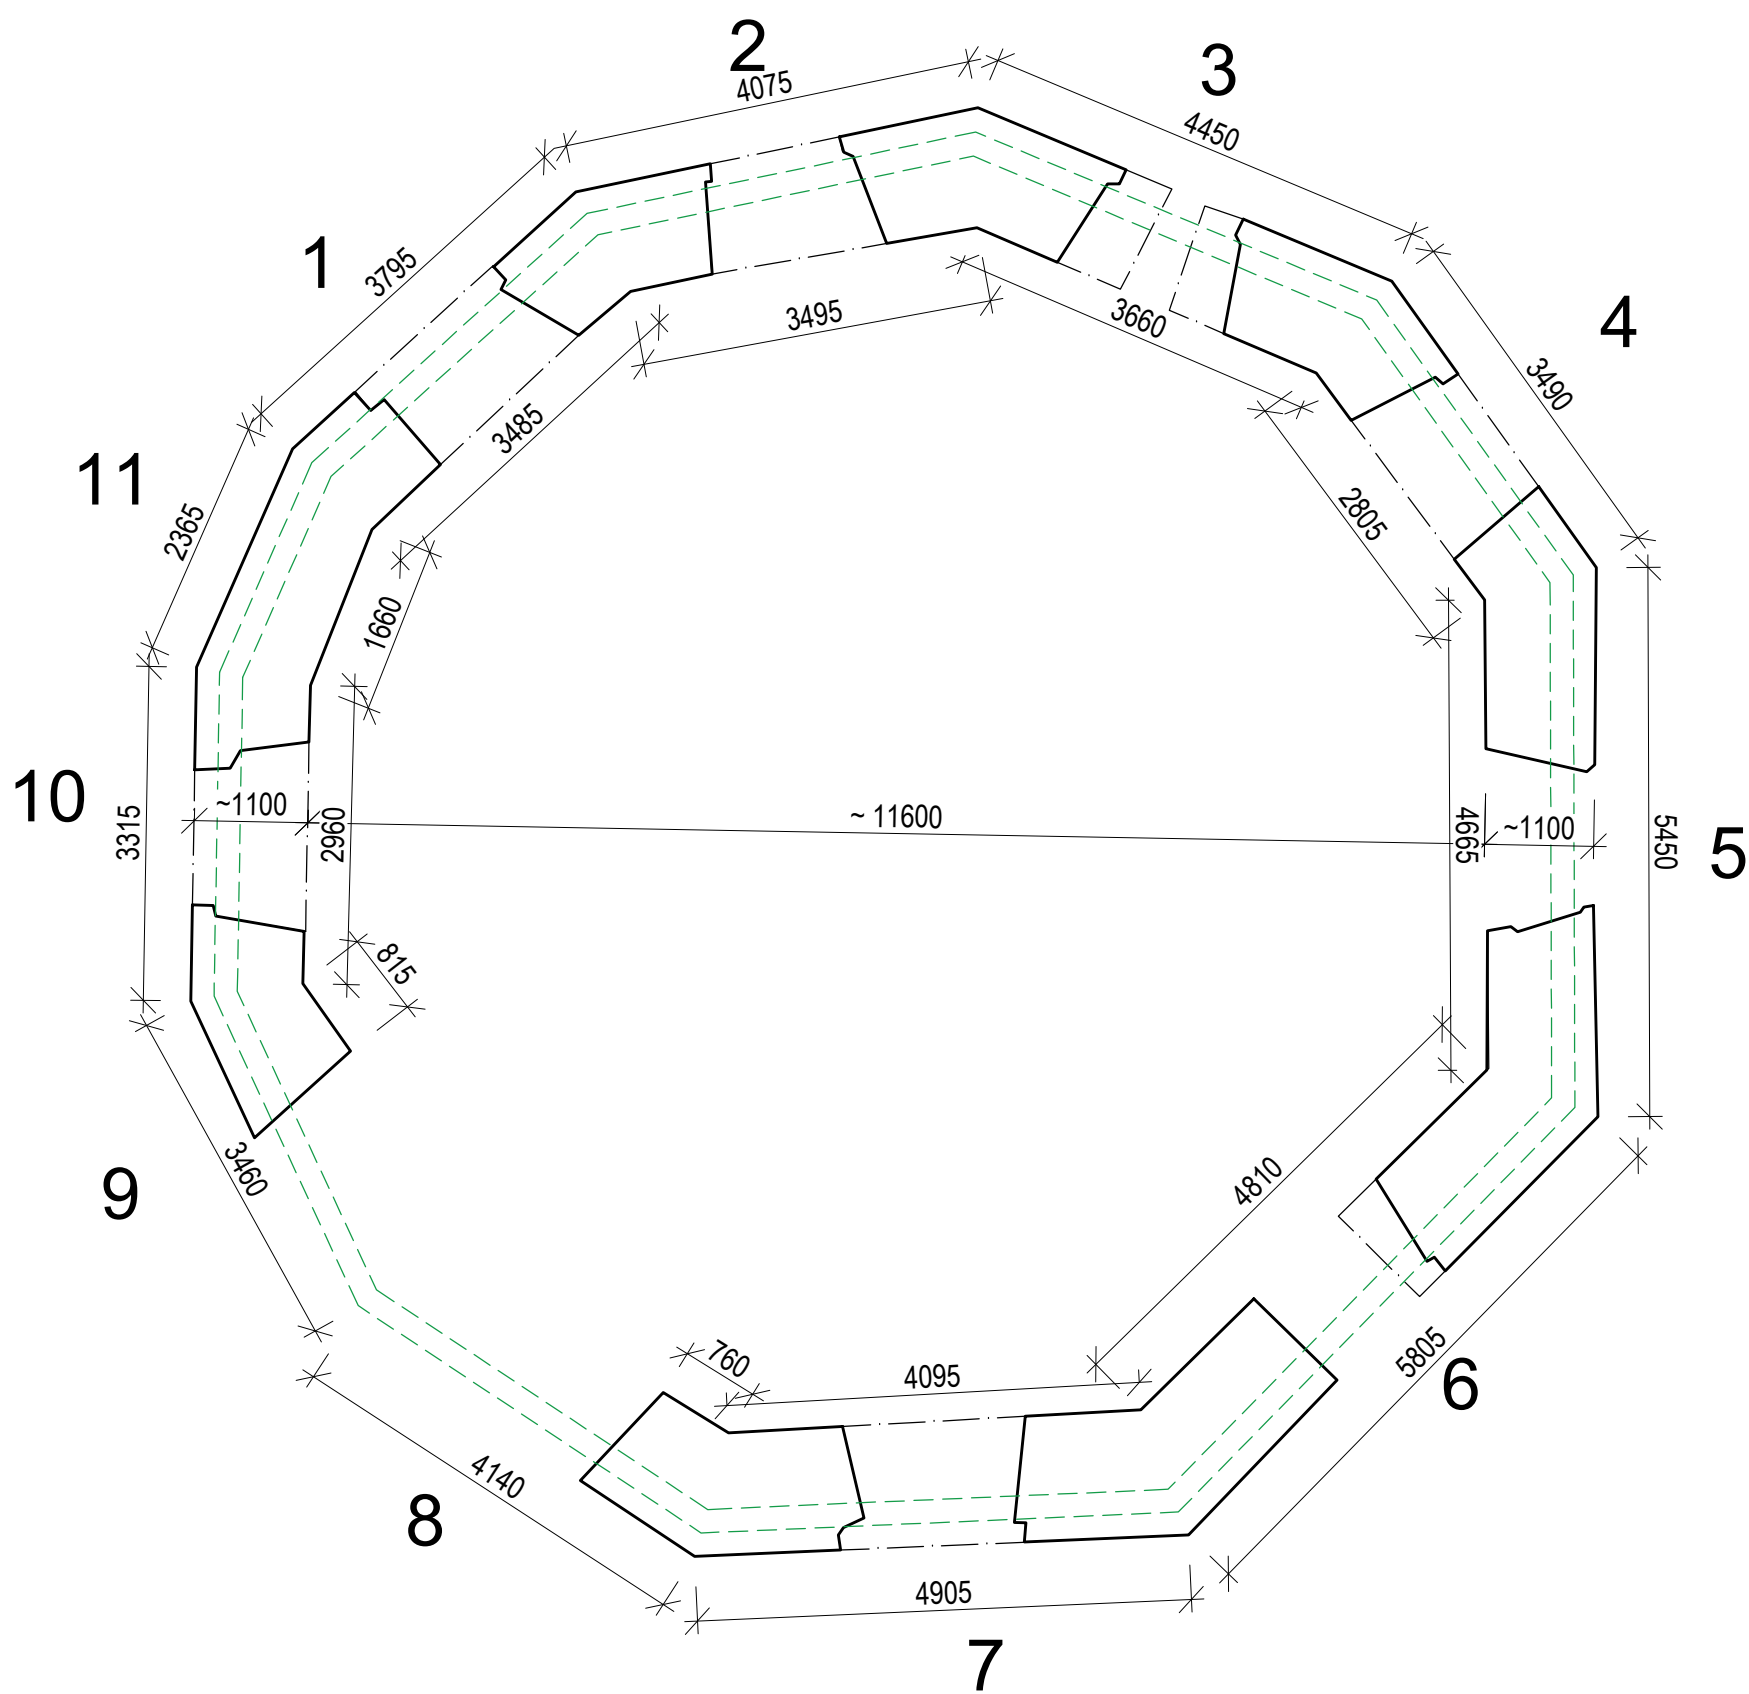

#### LEGENDA OZNAČENÍ:

1...11 Číslo fasády


— Předpokládaný původní průběh dřevěných věnců

#### POZNÁMKA:

Jedná se o **schematické** znázornění, veškeré rozměry budou doměřeny na stavbě. Konkrétní nálezoová situace na místě upřesní rozsah doplňování částí věnce. Profil věnce se přizpůsobí zachovalým otvorům, při osazování by nemělo docházet k rozebírání soudržného zdiva.

STUPEŇ		DOKUMENTACE K PROVEDENÍ STAVBY	
NÁZEV AKCE			
Lovecký zámeček Mořičov - Statické zajištění			
ČÁST DOKUMENTACE		D.1.2 - Stavebně-konstrukční řešení	
GENERÁLNÍ PROJEKTANT		HIP	
Ars Fabrica s.r.o. Na Dolínách 8/30 Praha 4 - 147 00 IČO: 26493225		Ing. Pavel Veverka	
		PROJEKTANT	
		FAPAL s.r.o. Stará Mostecká 250/2 412 01 Litoměřice IČ 06083927	
LOKALITA		VYPRACOVAL	
k.ú. Mořičov	ČÍSLO ZAKÁZKY	Tereza Veselá	
	001-23		
DATUM		ZODPOVĚDNÝ PROJEKTANT	
02/2023	MĚŘÍTKO	Ing. Jan VINAŘ (ČKAIT 0000769)	
	1:75		
NÁZEV VÝKRESU		ČÍSLO PŘÍLOHY	ČÍSLO VÝKRESU
Schematický půdorys Věnce		D.1.2.b	P02
			PARÉ



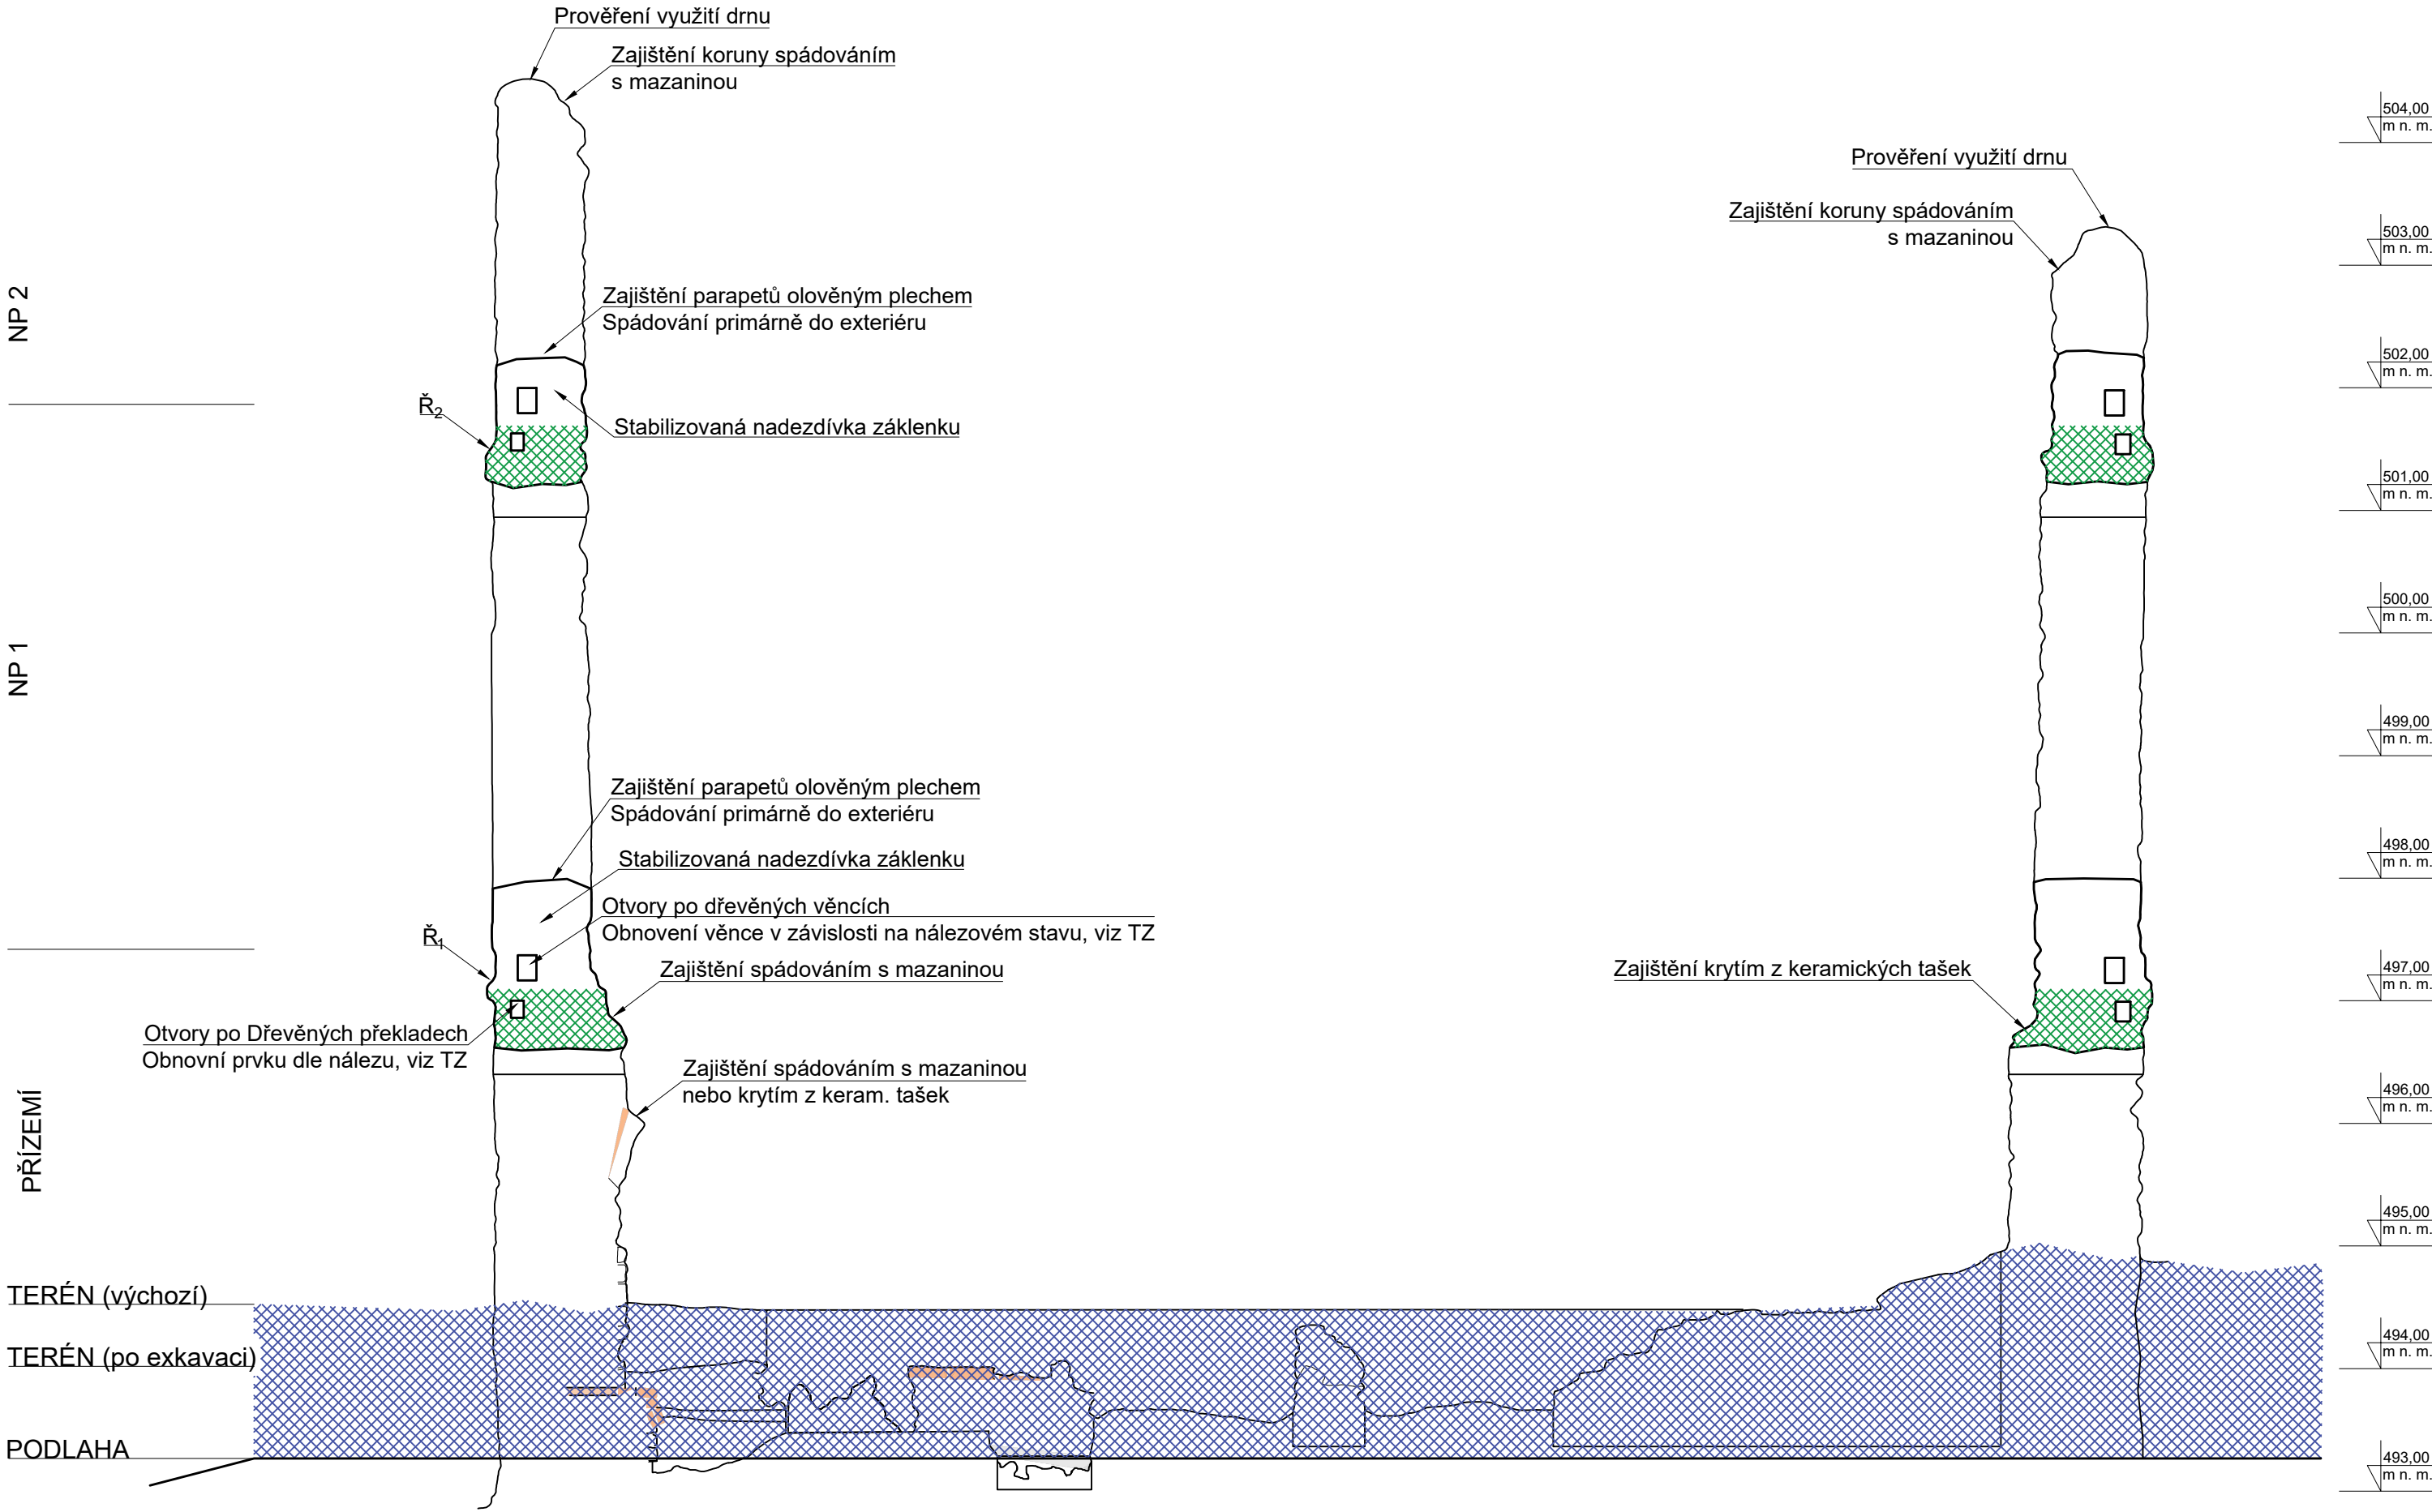


- LEGENDA OZNAČENÍ:
- Ř<sub>1</sub> Doplnění/rekonstrukce profilu římsy (pouze z cihel - bez omítky)
  - Ř<sub>2</sub> Vyzdění římsy + rekonstrukce štukového profilu
  - [Green Hatching] Zajištění/doplnění cihelného záklenku, K1-3
  - [Blue Hatching] Rozebrání suti na úroveň pův. podlahy


STUPEŇ		DOKUMENTACE K PROVEDENÍ STAVBY	
NÁZEV AKCE			
Lovecký zámeček Mořčív - Statické zajištění			
ČÁST DOKUMENTACE		D.1.2 - Stavebně-konstrukční řešení	
GENERÁLNÍ PROJEKTANT		HIP Ing. Pavel Veverka	
Ars Fabrica s.r.o. Na Dolínách 8/30 Praha 4 - 147 00 IČO: 26493225		PROJEKTANT <div>FAPAL</div> <div>Projekční a statická kancelář</div> FAPAL s.r.o. Stará Mostecká 250/2 412 01 Litoměřice IČ 06083927	
LOKALITA	ČÍSLO ZAKÁZKY	VYPRACOVAL	
k.ú. Mořčív	001-23	Tereza Veselá	
DATUM	MĚŘÍTKO	ZODPOVĚDNÝ PROJEKTANT	
02/2023	1:50	Ing. Jan VINAŘ (ČKAIT 0000769)	
NÁZEV VÝKRESU		ČÍSLO PŘÍLOHY	ČÍSLO VÝKRESU
Schematický řez		D.1.2.b	R01
			PARÉ



EXTERIÉR

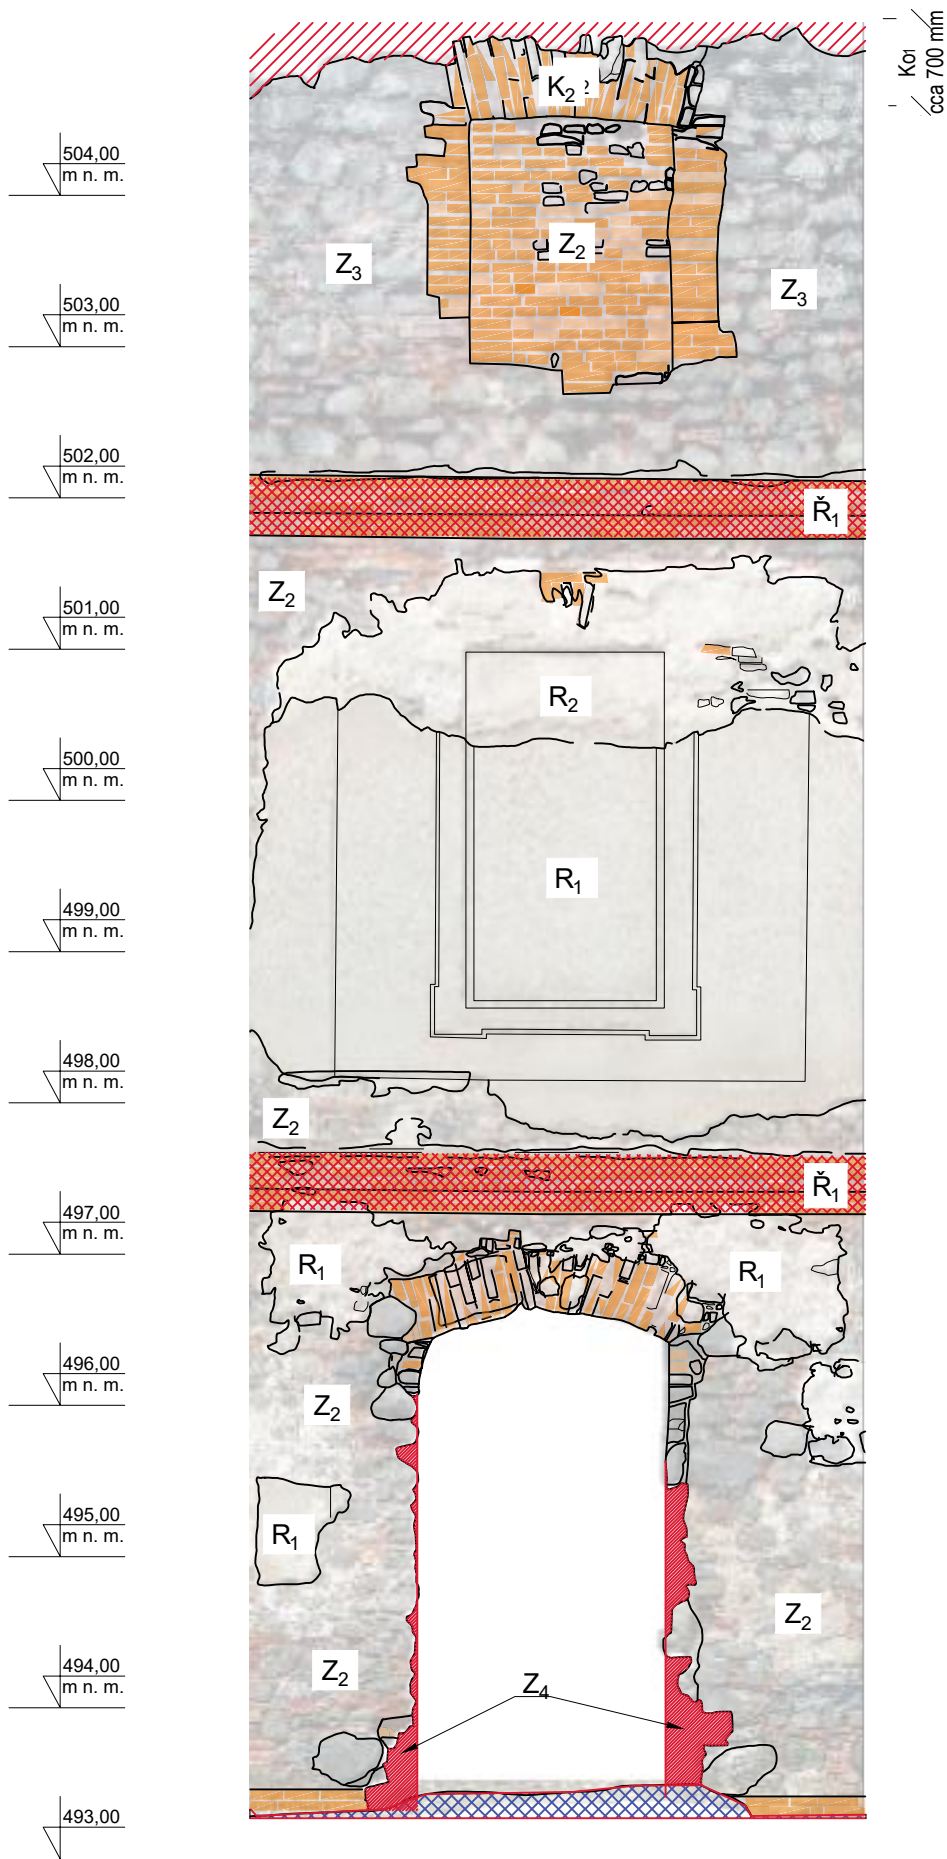


INTERIÉR

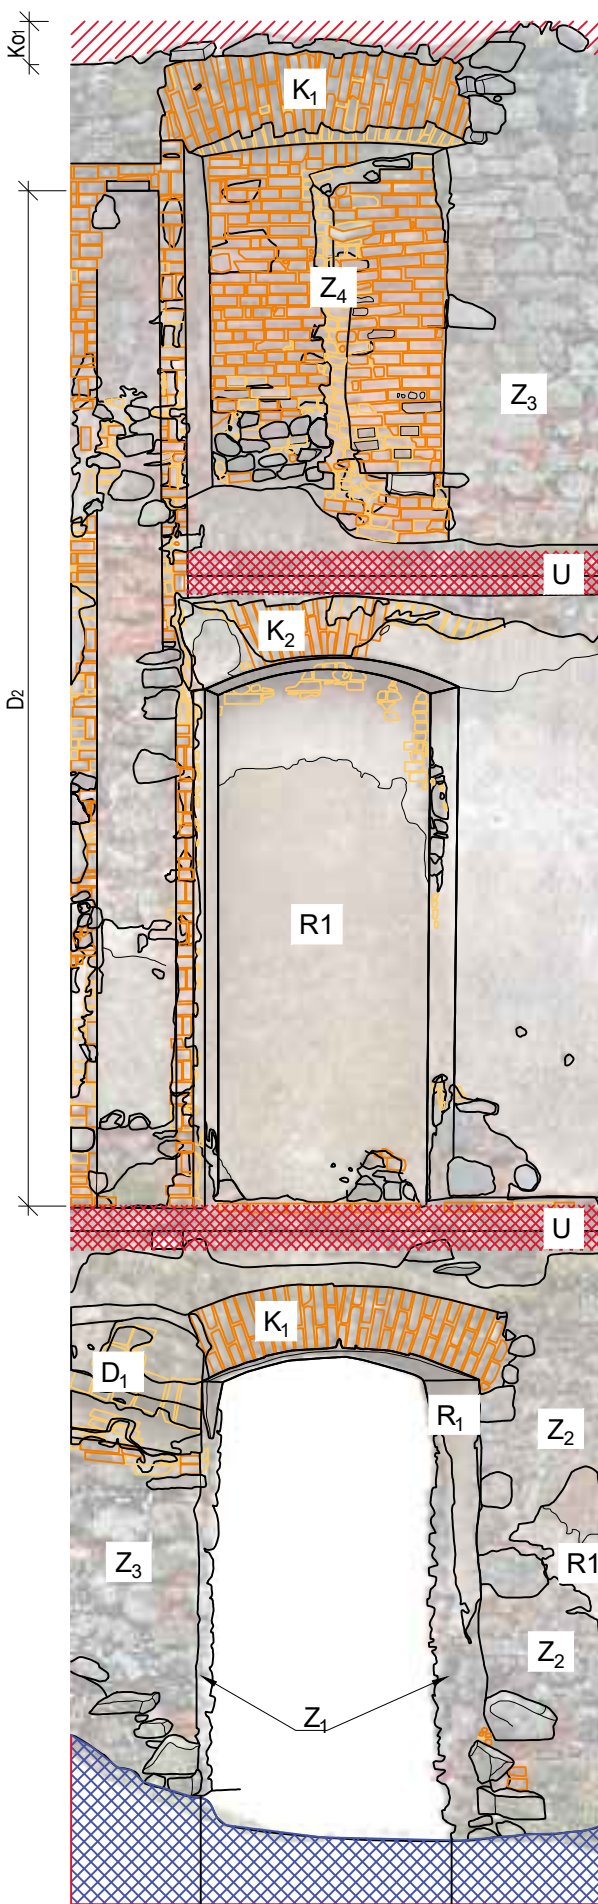

LEGENDA OZNAČENÍ:


- D<sub>1</sub> Konzervace a ochrana stávajících prvků a detailů
- D<sub>2</sub> Konzervace a ochrana torsa komínu
- K<sub>1</sub> Oprava cihelného záklenku (Za = K1-K3)
- K<sub>2</sub> Obnovení statické funkce záklenku
- K<sub>3</sub> Vyzdění nového záklenku
- Ko<sub>1</sub> Přezdění a nadezdění koruny zdiva
- Ko<sub>2</sub> Přezdění a nadezdění koruny a vytvoření stabilního sklonu
- P<sub>1</sub> Dozdění parapetů do původní úrovně a ochrana horní plochy - Přízemí
- P<sub>2</sub> Dozdění parapetů do původní úrovně a ochrana horní plochy - 1.NP
- P<sub>3</sub> Dozdění parapetů do původní úrovně a ochrana horní plochy - 2.NP
- R<sub>1</sub> Konzervace omítky viz Restaurátorský průzkum a záměr
- R<sub>2</sub> Zvážit restaurátorské doplnění omítek až k římse
- Ř<sub>1</sub> Doplnění/rekonstrukce profilu římsy (pouze z cihel - bez omítky)
- Ř<sub>2</sub> Vyzdění římsy + rekonstrukce štukového profilu
- U Konzervace a ochrana ústupků zdiva
- Z<sub>1</sub> Lokální oprava a doplnění narušeného zdiva
- Z<sub>2</sub> Lokální oprava spárování zdiv
- Z<sub>3</sub> Plošná oprava spárování zdiva
- Z<sub>4</sub> Dozdění chybějícího zdiva
- Přibližný rozsah úpravy koruny/klesajícího zdiva
- Rozsah úpravy římsy/ústupku zdiva
- Rozsah dozdivání
- Průběh nového záklenku
- Rozebrání suti na úroveň pův. podlahy

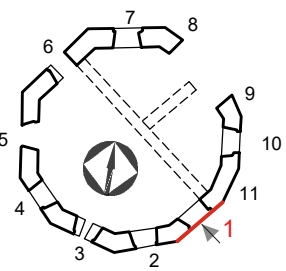


STUPEŇ				DOKUMENTACE K PROVEDENÍ STAVBY			
NÁZEV AKCE				Lovecký zámek Mořičov - Statické zajištění			
ČÁST DOKUMENTACE				D.1.2 - Stavebně-konstrukční řešení			
GENERÁLNÍ PROJEKTANT		HIP		Ing. Pavel Veverka			
Ars Fabrica s.r.o.		PROJEKTANT		FAPAL s.r.o.			
Na Dolinách 8/30				Stará Mstecká 250/2			
Praha 4 - 147 00				412 01 Litoměřice			
IČO: 26493225				IČ 06083927			
LOKALITA		ČÍSLO ZAKÁZKY		VYPRACOVAL			
k.ú. Mořičov		001-23		Tereza Veselá			
DATUM		MĚŘÍTKO		ZODPOVĚDNÝ PROJEKTANT			
01/2023		1:50		Ing. Jan VINAŘ (ČKAIT 0000769)			
NÁZEV VÝKRESU		ČÍSLO PŘÍLOHY		ČÍSLO VÝKRESU		PARÉ	
Fasáda č. 1		D.1.2.b		S01			



EXTERIÉR

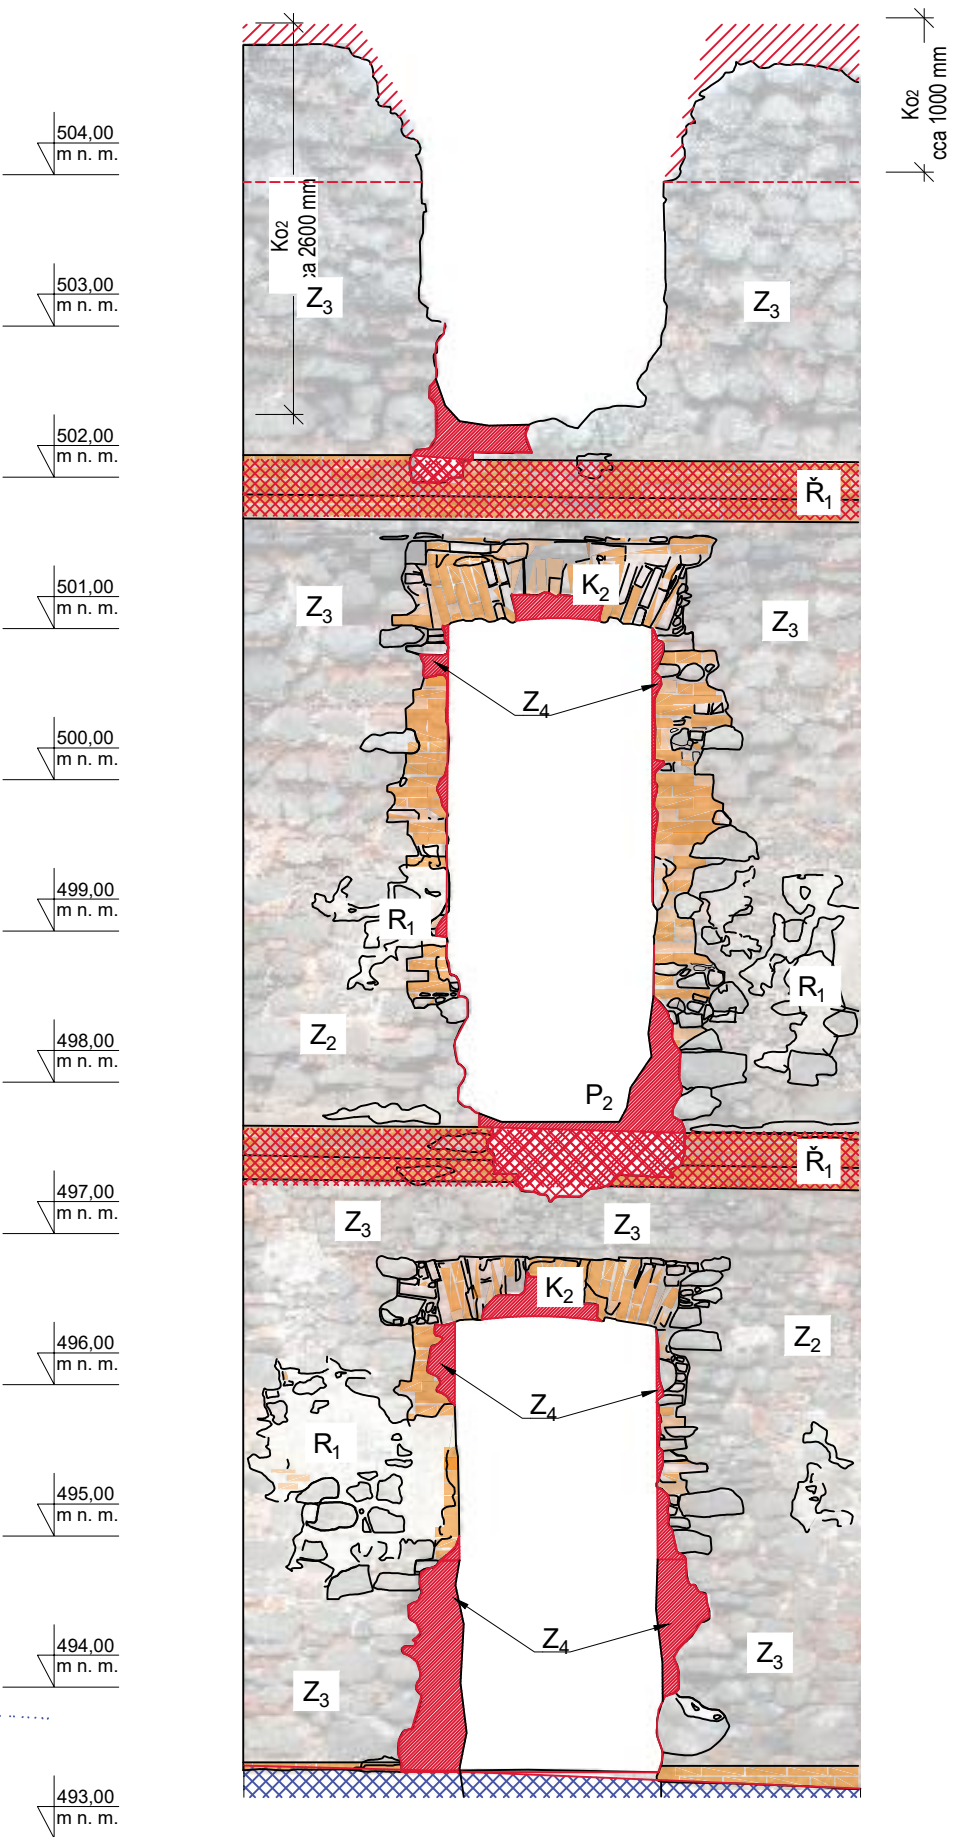


INTERIÉR

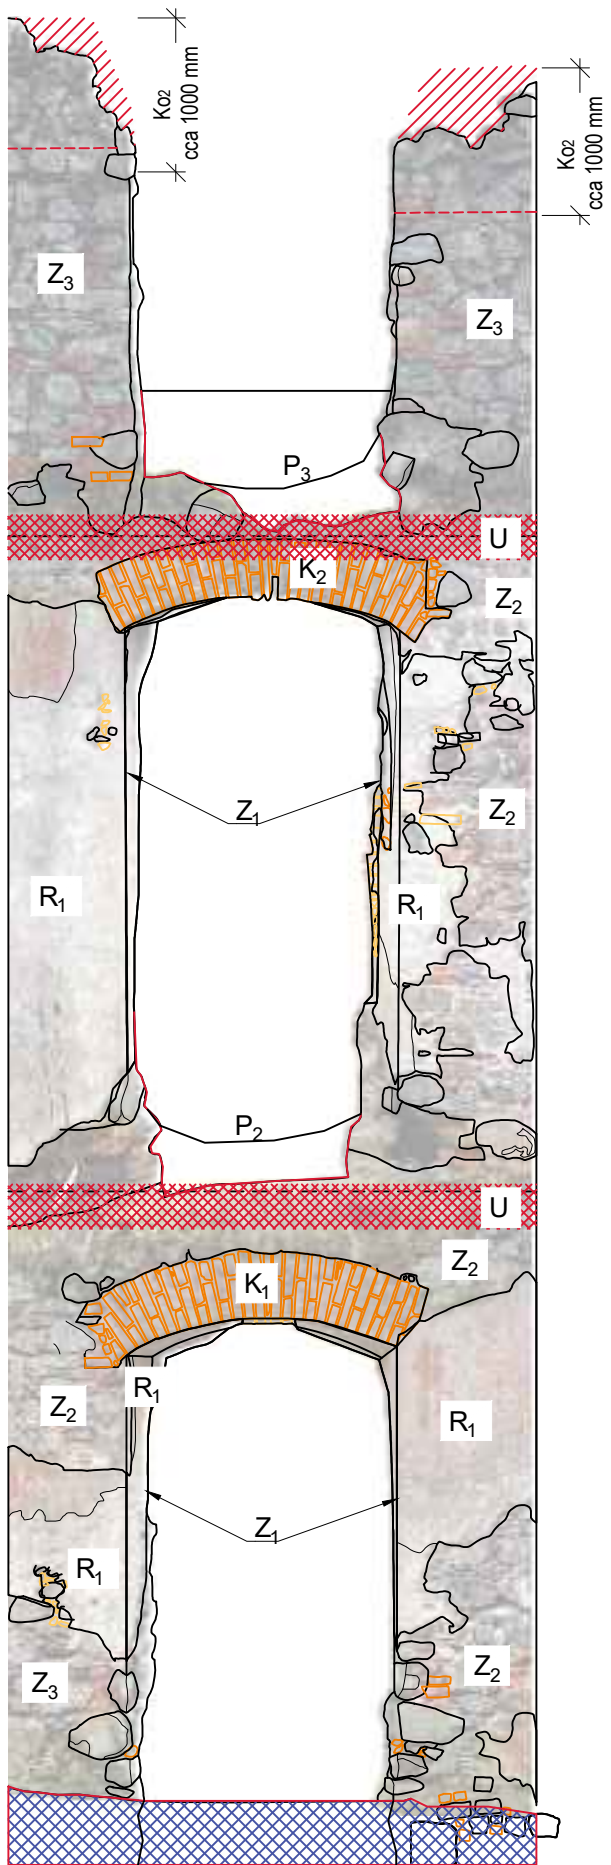

LEGENDA OZNAČENÍ:


- D<sub>1</sub> Konzervace a ochrana stávajících prvků a detailů
- D<sub>2</sub> Konzervace a ochrana torsa komínu
- K<sub>1</sub> Oprava cihelného záklenku (Za = K1-K3)
- K<sub>2</sub> Obnovení statické funkce záklenku
- K<sub>3</sub> Vyzdění nového záklenku
- Ko<sub>1</sub> Přezdění a nadezdění koruny zdiva
- Ko<sub>2</sub> Přezdění a nadezdění koruny a vytvoření stabilního sklonu
- P<sub>1</sub> Dozdění parapetů do původní úrovně a ochrana horní plochy - Přizemí
- P<sub>2</sub> Dozdění parapetů do původní úrovně a ochrana horní plochy - 1.NP
- P<sub>3</sub> Dozdění parapetů do původní úrovně a ochrana horní plochy - 2.NP
- R<sub>1</sub> Konzervace omítky viz Restaurátorský průzkum a záměr
- R2 Zvážit restaurátorské doplnění omítek až k římse
- Ř<sub>1</sub> Doplnění/rekonstrukce profilu římsy (pouze z cihel - bez omítky)
- Ř<sub>2</sub> Vyzdění římsy + rekonstrukce štukového profilu
- U Konzervace a ochrana ústupků zdiva
- Z<sub>1</sub> Lokální oprava a doplnění narušeného zdiva
- Z<sub>2</sub> Lokální oprava spárování zdiva
- Z<sub>3</sub> Plošná oprava spárování zdiva
- Z<sub>4</sub> Dozdění chybějícího zdiva
- Přibližný rozsah úpravy koruny/klesajícího zdiva
- Rozsah úpravy římsy/ústupku zdiva
- Rozsah dozdivání
- Průběh nového záklenku
- Rozebrání suti na úroveň pův. podlahy

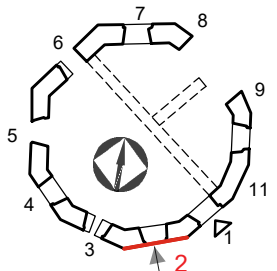


STUPENŮ		DOKUMENTACE K PROVEDENÍ STAVBY	
NÁZEV AKCE			
Lovecký zámeček Mořčov - Statické zajištění			
ČÁST DOKUMENTACE		D.1.2 - Stavebně-konstrukční řešení	
GENERÁLNÍ PROJEKTANT		HIP	
Ars Fabrica s.r.o.		Ing. Pavel Veverka	
Na Dolinách 8/30		PROJEKTANT	
Praha 4 - 147 00		FAPAL s.r.o.	
IČO: 26493225		Stará Mostecká 250/2	
		412 01 Litoměřice	
		IČ 06083927	
LOKALITA		VYPRACOVAL	
k.ú. Mořčov	ČÍSLO ZAKÁZKY	Tereza Veselá	
	001-23		
DATUM		ZODPOVĚDNÝ PROJEKTANT	
01/2023	MĚŘÍTKO	Ing. Jan VINAŘ (ČKAIT 0000769)	
	1:50		
NÁZEV VÝKRESU		ČÍSLO PŘÍLOHY	ČÍSLO VÝKRESU
Fasáda č. 2		D.1.2.b	S02
			PARÉ



## EXTERIÉR

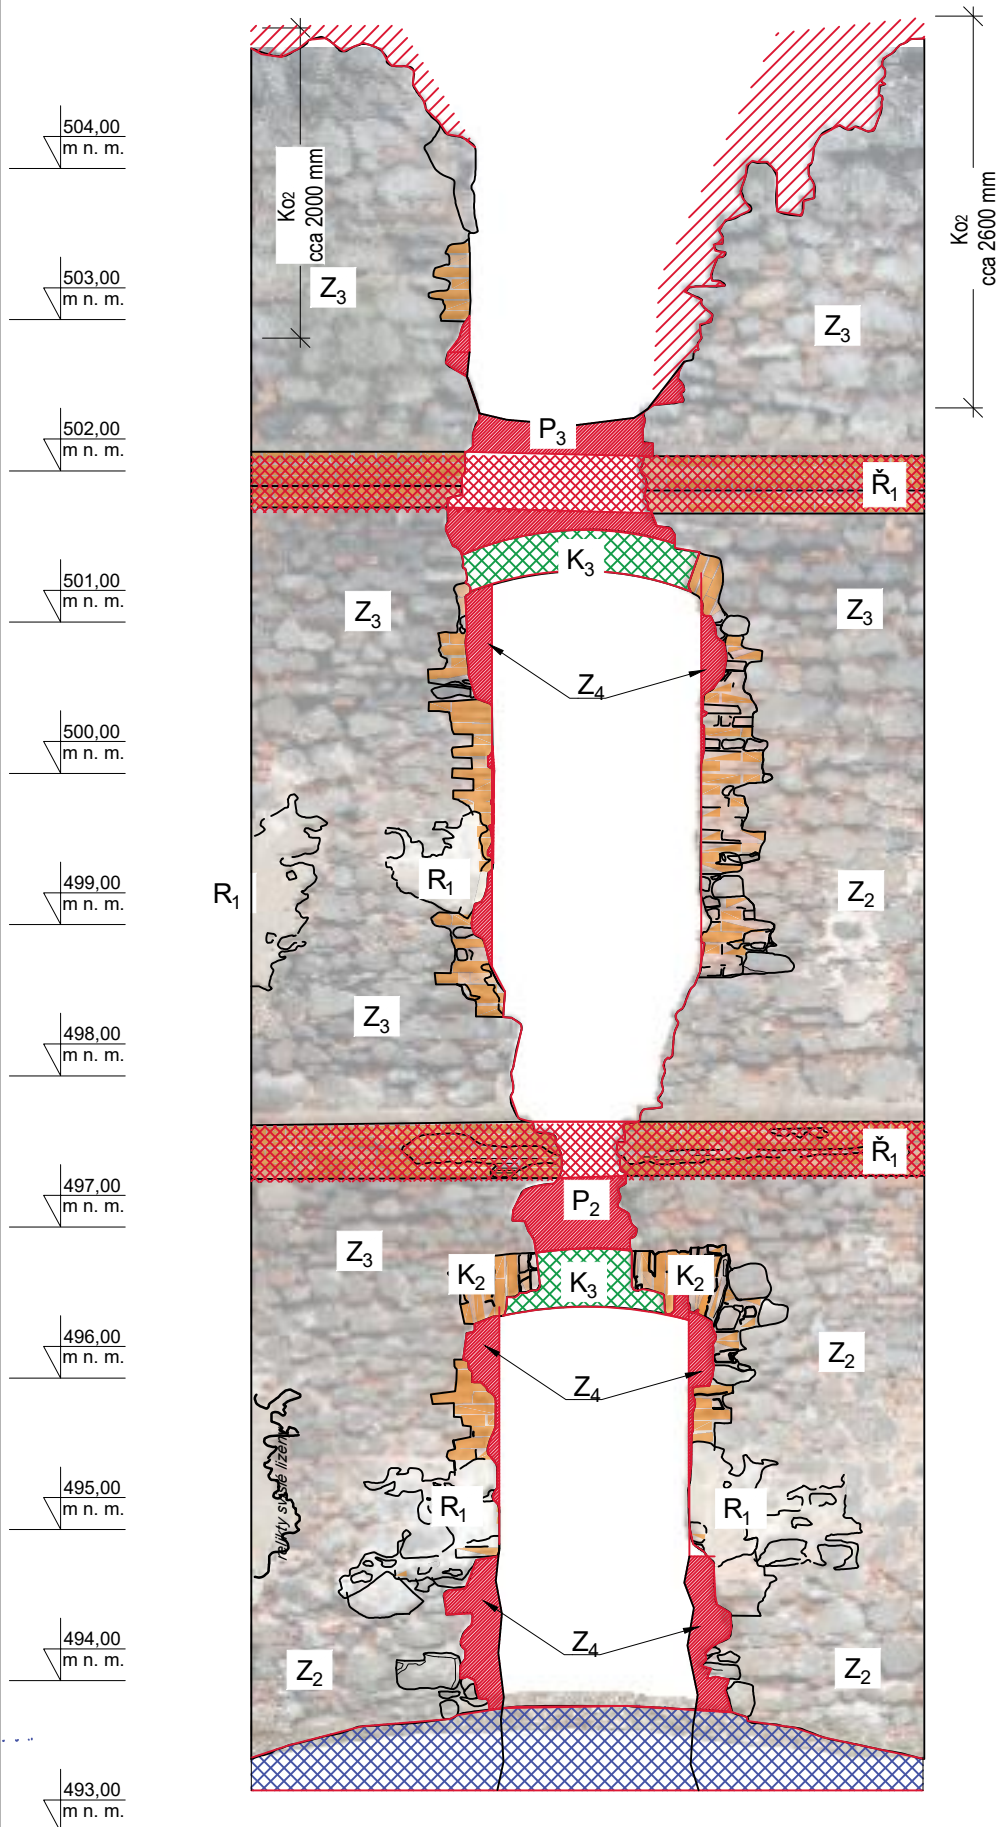



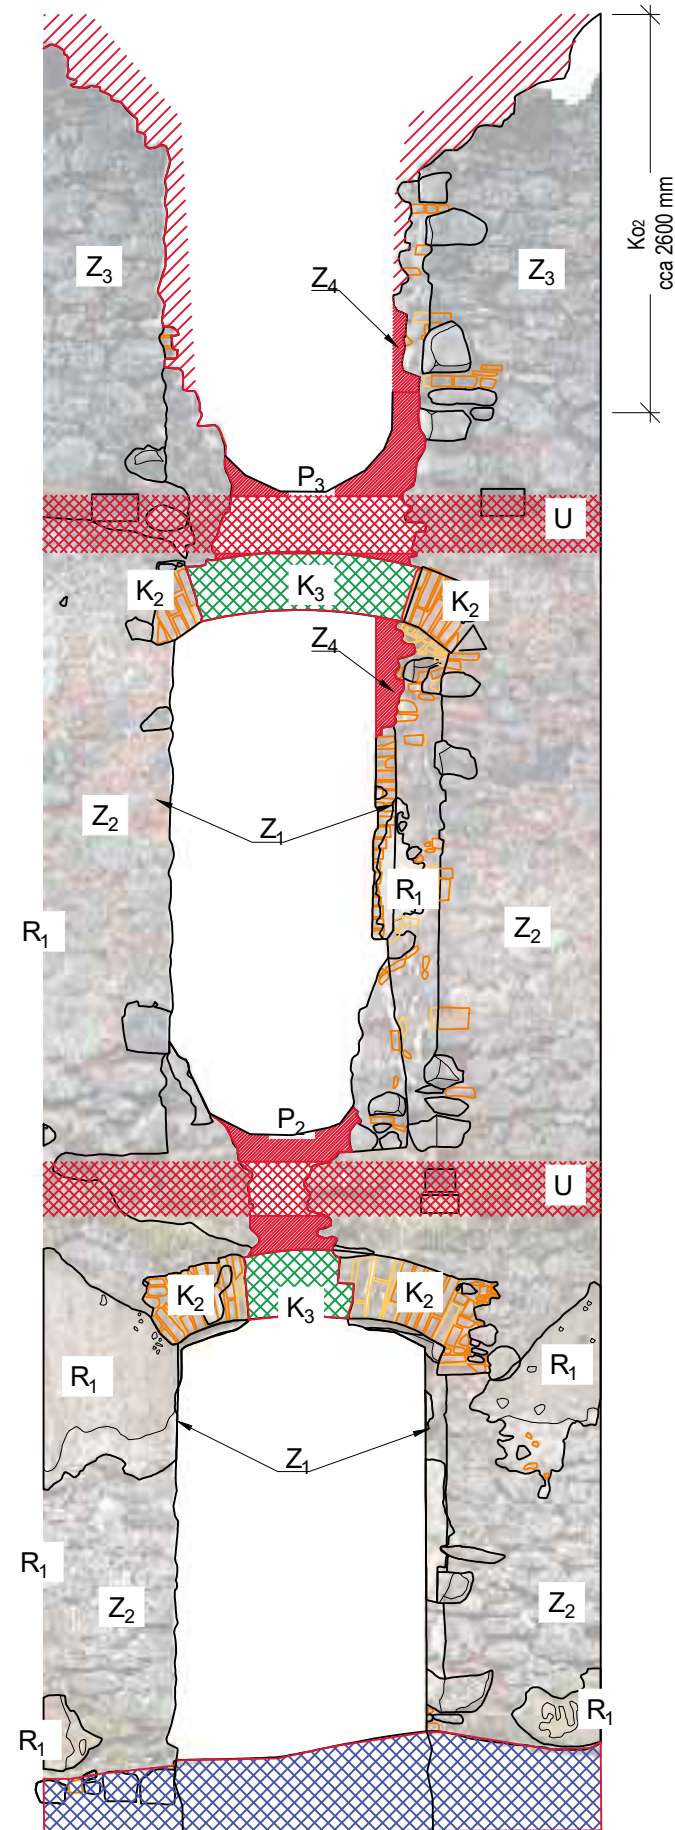


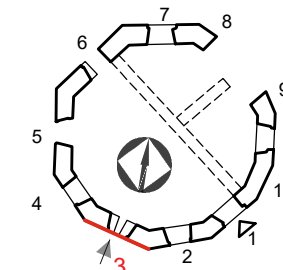
## INTERIÉR



LEGENDA OZNAČENÍ:

- |                 |   |
|-----------------|---|
| D <sub>1</sub>  | Konzervace a ochrana stávajících prvků a detailů                    |
| D <sub>2</sub>  | Konzervace a ochrana torsa komínu                                   |
| K <sub>1</sub>  | Oprava cihelného záklenku (Za = K1-K3)                              |
| K <sub>2</sub>  | Obnovení statické funkce záklenku                                   |
| K <sub>3</sub>  | Vyzdění nového záklenku   |
| Ko <sub>1</sub> | Přezdění a nadezdění koruny zdiva                                   |
| Ko <sub>2</sub> | Přezdění a nadezdění koruny a vytvoření stabilního sklonu           |
| P <sub>1</sub>  | Dozdění parapetů do původní úrovně a ochrana horní plochy - Přizemí |
| P <sub>2</sub>  | Dozdění parapetů do původní úrovně a ochrana horní plochy - 1.NP    |
| P <sub>3</sub>  | Dozdění parapetů do původní úrovně a ochrana horní plochy - 2.NP    |
| R <sub>1</sub>  | Konzervace omítky viz Restaurátorský průzkum a záměr                |
| R2              | Zvážit restaurátorské doplnění omítek až k římse                    |
| Ř <sub>1</sub>  | Doplnění/rekonstrukce profilu římsy (pouze z cihel - bez omítky)    |
| Ř <sub>2</sub>  | Vyzdění římsy + rekonstrukce štukového profilu                      |
| U               | Konzervace a ochrana ústupků zdiva                                  |
| Z <sub>1</sub>  | Lokální oprava a doplnění narušeného zdiva                          |
| Z <sub>2</sub>  | Lokální oprava spárování zdív                                       |
| Z <sub>3</sub>  | Plošná oprava spárování zdiva                                       |
| Z <sub>4</sub>  | Dozdění chybějícího zdiva   |


- |   |  |
|---|--|
|  | Přibližný rozsah úpravy koruny/klesajícího zdiva |
|  | Rozsah úpravy římsy/ústupku zdiva                |
|  | Rozsah dozdivání                                 |
|  | Průběh nového záklenku                           |
|  | Rozebrání suti na úroveň pův. podlahy            |




STUPEŇ				DOKUMENTACE K PROVEDENÍ STAVBY			
NÁZEV AKCE							
Lovecký zámeček Mořičov - Statické zajištění							
ČÁST DOKUMENTACE							
D.1.2 - Stavebně-konstrukční řešení							
GENERÁLNÍ PROJEKTANT				HIP			
Ars Fabrica s.r.o. Na Dolinách 8/30 Praha 4 - 147 00 IČO: 26493225				Ing. Pavel Veverka			
				PROJEKTANT			
				FAPAL s.r.o. Stará Mostecká 250/2 412 01 Litoměřice IČ 06083927			
LOKALITA		ČÍSLO ZAKÁZKY		VYPRACOVAL			
k.ú. Mořičov		001-23		Tereza Veselá			
DATUM		MĚŘÍTKO		ZODPOVĚDNÝ PROJEKTANT			
01/2023		1:50		Ing. Jan VINARŠ (ČKAIT 0000769)			
NÁZEV VÝKRESU				ČÍSLO PŘÍLOHY	ČÍSLO VÝKRESU	PARÉ	
Fasáda č. 3				D.1.2.b	S03		



EXTERIÉR

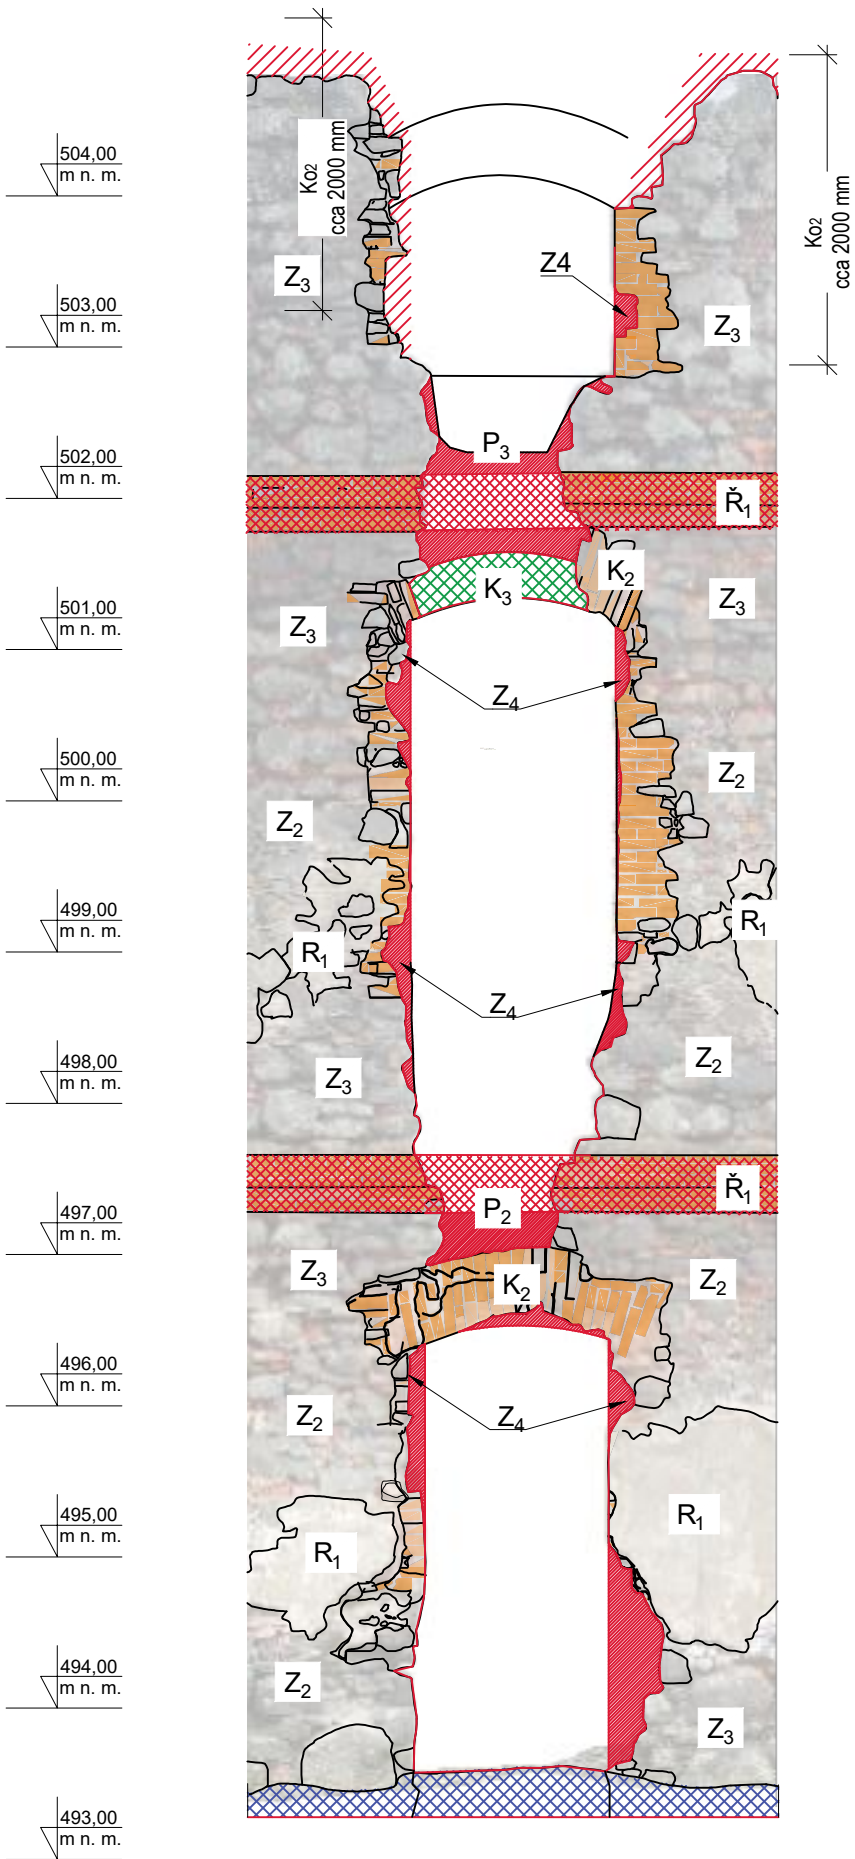


INTERIÉR

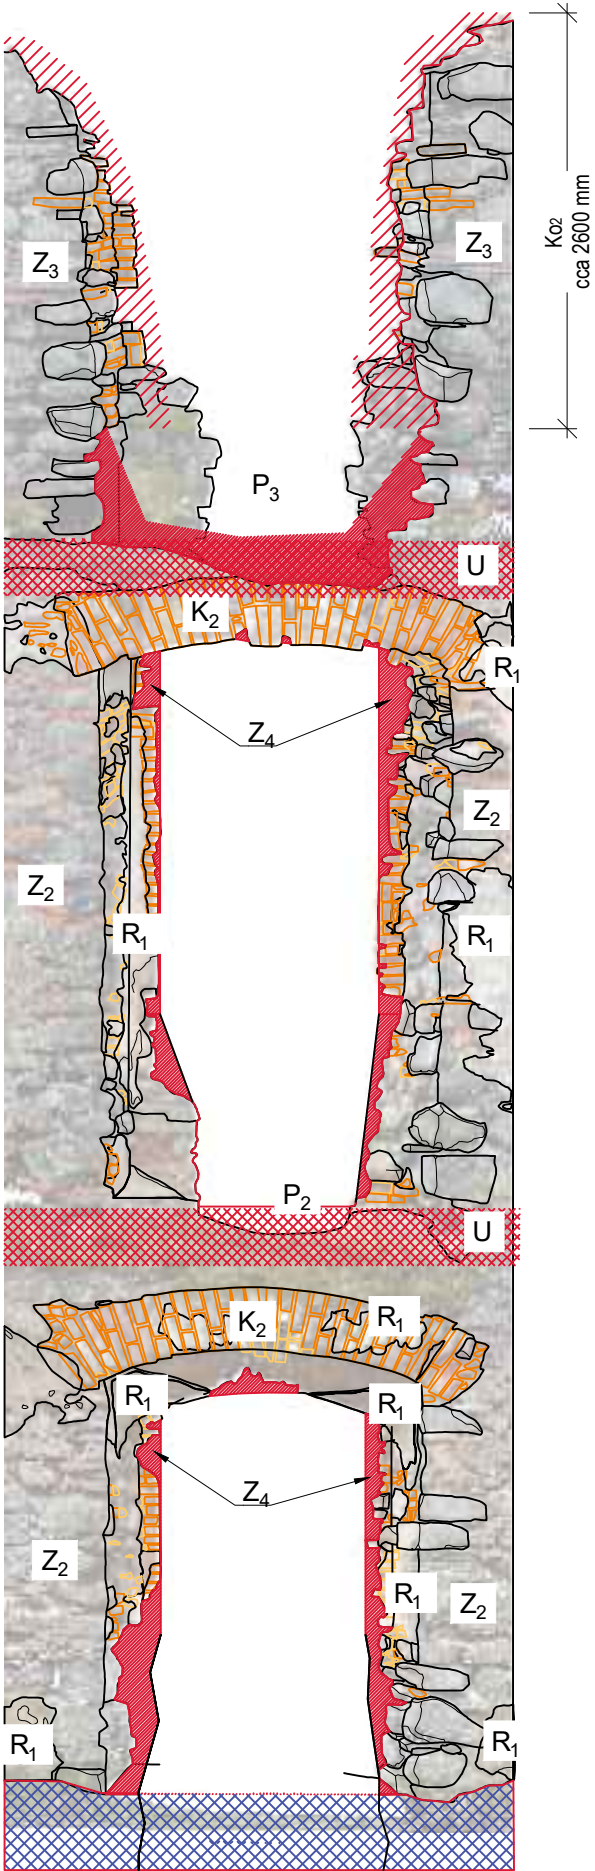

LEGENDA OZNAČENÍ:


- D<sub>1</sub> Konzervace a ochrana stávajících prvků a detailů
  - D<sub>2</sub> Konzervace a ochrana torsa komínu
  - K<sub>1</sub> Oprava cihelného záklenku (Za = K1-K3)
  - K<sub>2</sub> Obnovení statické funkce záklenku
  - K<sub>3</sub> Vyzdění nového záklenku
  - Ko<sub>1</sub> Přezdění a nadezdění koruny zdiva
  - Ko<sub>2</sub> Přezdění a nadezdění koruny a vytvoření stabilního sklonu
  - P<sub>1</sub> Dozdění parapetů do původní úrovně a ochrana horní plochy - Přízemí
  - P<sub>2</sub> Dozdění parapetů do původní úrovně a ochrana horní plochy - 1.NP
  - P<sub>3</sub> Dozdění parapetů do původní úrovně a ochrana horní plochy - 2.NP
  - R<sub>1</sub> Konzervace omítky viz Restaurátorský průzkum a záměr
  - R2 Zvážit restaurátorské doplnění omítek až k římse
  - Ř<sub>1</sub> Doplnění/rekonstrukce profilu římsy (pouze z cihel - bez omítky)
  - Ř<sub>2</sub> Vyzdění římsy + rekonstrukce štukového profilu
  - U Konzervace a ochrana ústupků zdiva
  - Z<sub>1</sub> Lokální oprava a doplnění narušeného zdiva
  - Z<sub>2</sub> Lokální oprava spárování zdiva
  - Z<sub>3</sub> Plošná oprava spárování zdiva
  - Z<sub>4</sub> Dozdění chybějícího zdiva
- Přibližný rozsah úpravy koruny/klesajícího zdiva
- Rozsah úpravy římsy/ústupku zdiva
- Rozsah dozdivání
- Průběh nového záklenku
- Rozebrání suti na úroveň pův. podlahy

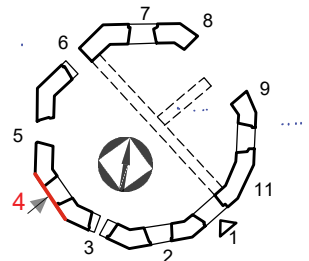


STUPEŇ		DOKUMENTACE K PROVEDENÍ STAVBY	
NÁZEV AKCE		Lovecký zámek Mořičov - Statické zajištění	
ČÁST DOKUMENTACE		D.1.2 - Stavebně-konstrukční řešení	
GENERÁLNÍ PROJEKTANT		HIP	
Ars Fabrica s.r.o.		Ing. Pavel Veverka	
Na Dolinách 8/30		PROJEKTANT	
Praha 4 - 147 00		FAPAL s.r.o.	
IČO: 26493225		Stará Mstecká 250/2	
		412 01 Litoměřice	
		IČ 06083927	
LOKALITA		VYPRACOVAL	
k.ú. Mořičov		Tereza Veselá	
ČÍSLO ZAKÁZKY		ZODPOVĚDNÝ PROJEKTANT	
001-23		Ing. Jan VINAŘ (ČKAIT 0000769)	
DATUM		MĚŘÍTKO	
01/2023		1:50	
NÁZEV VÝKRESU		ČÍSLO PŘÍLOHY	
Fasáda č. 4		D.1.2.b	
		ČÍSLO VÝKRESU	
		S04	
		PARÉ	



EXTERIÉR

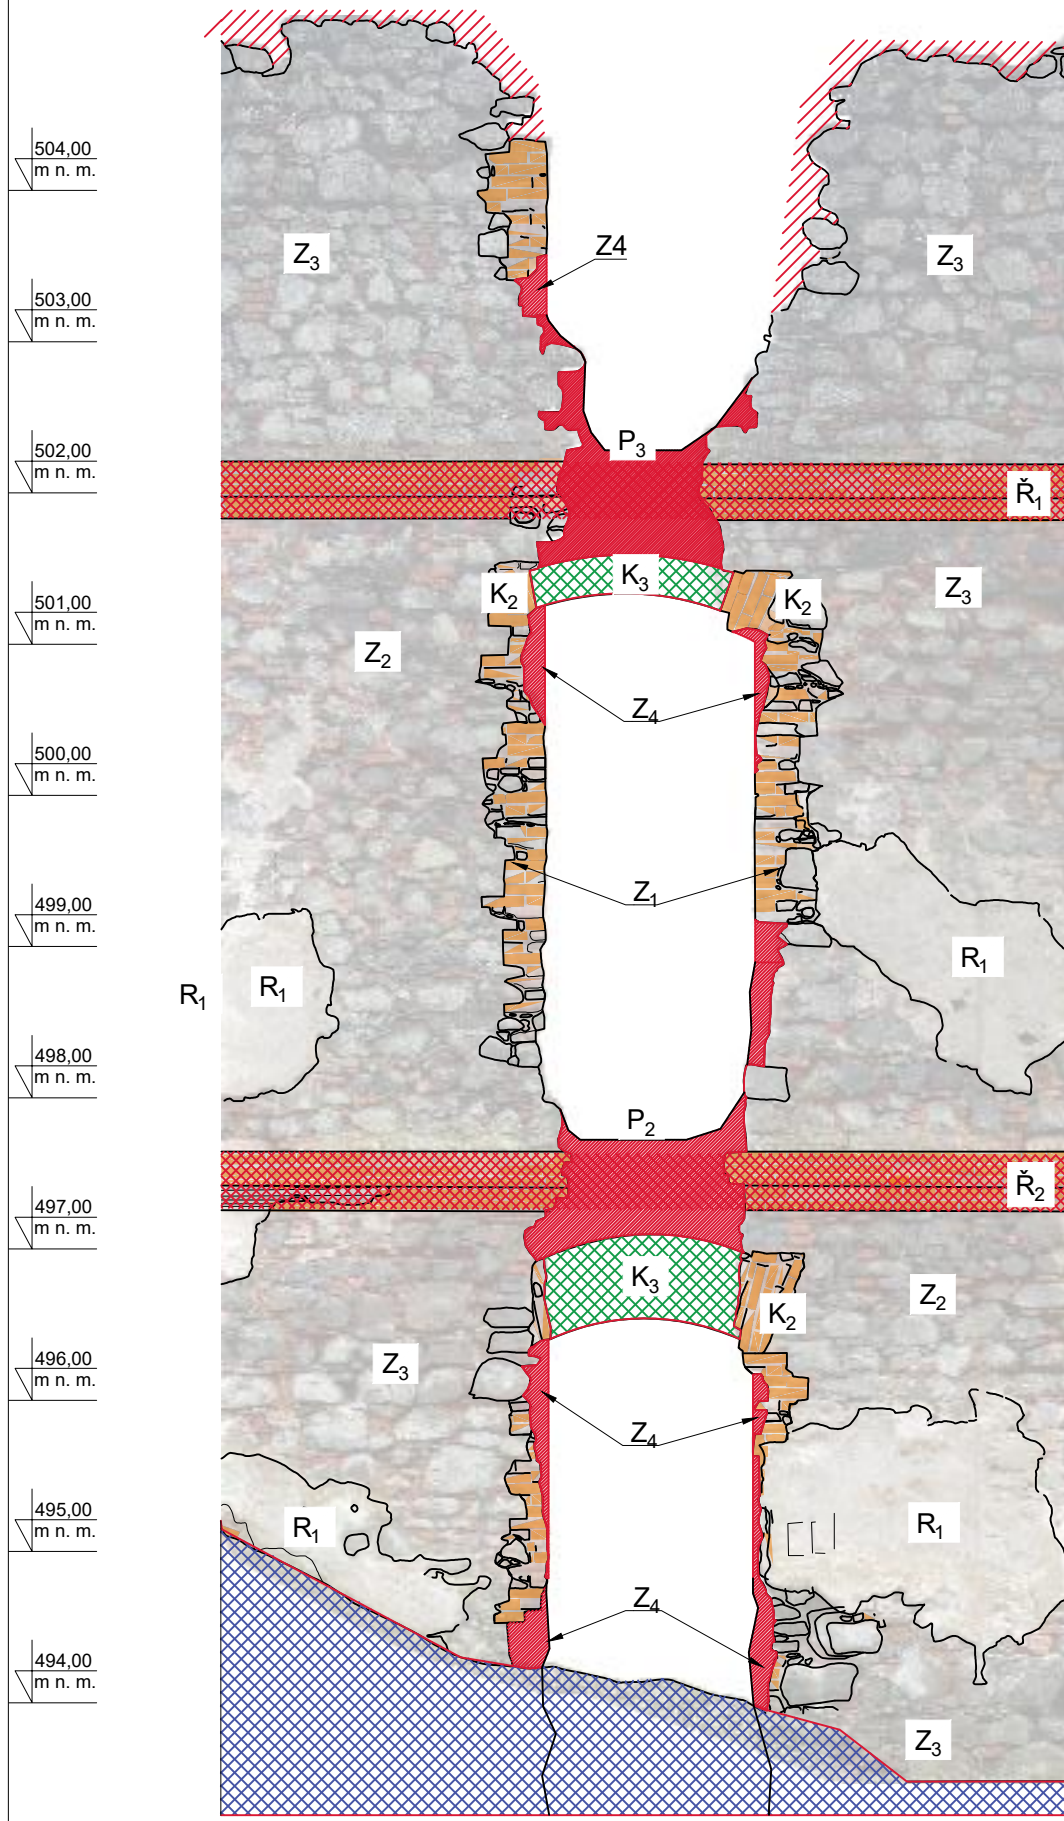


INTERIÉR

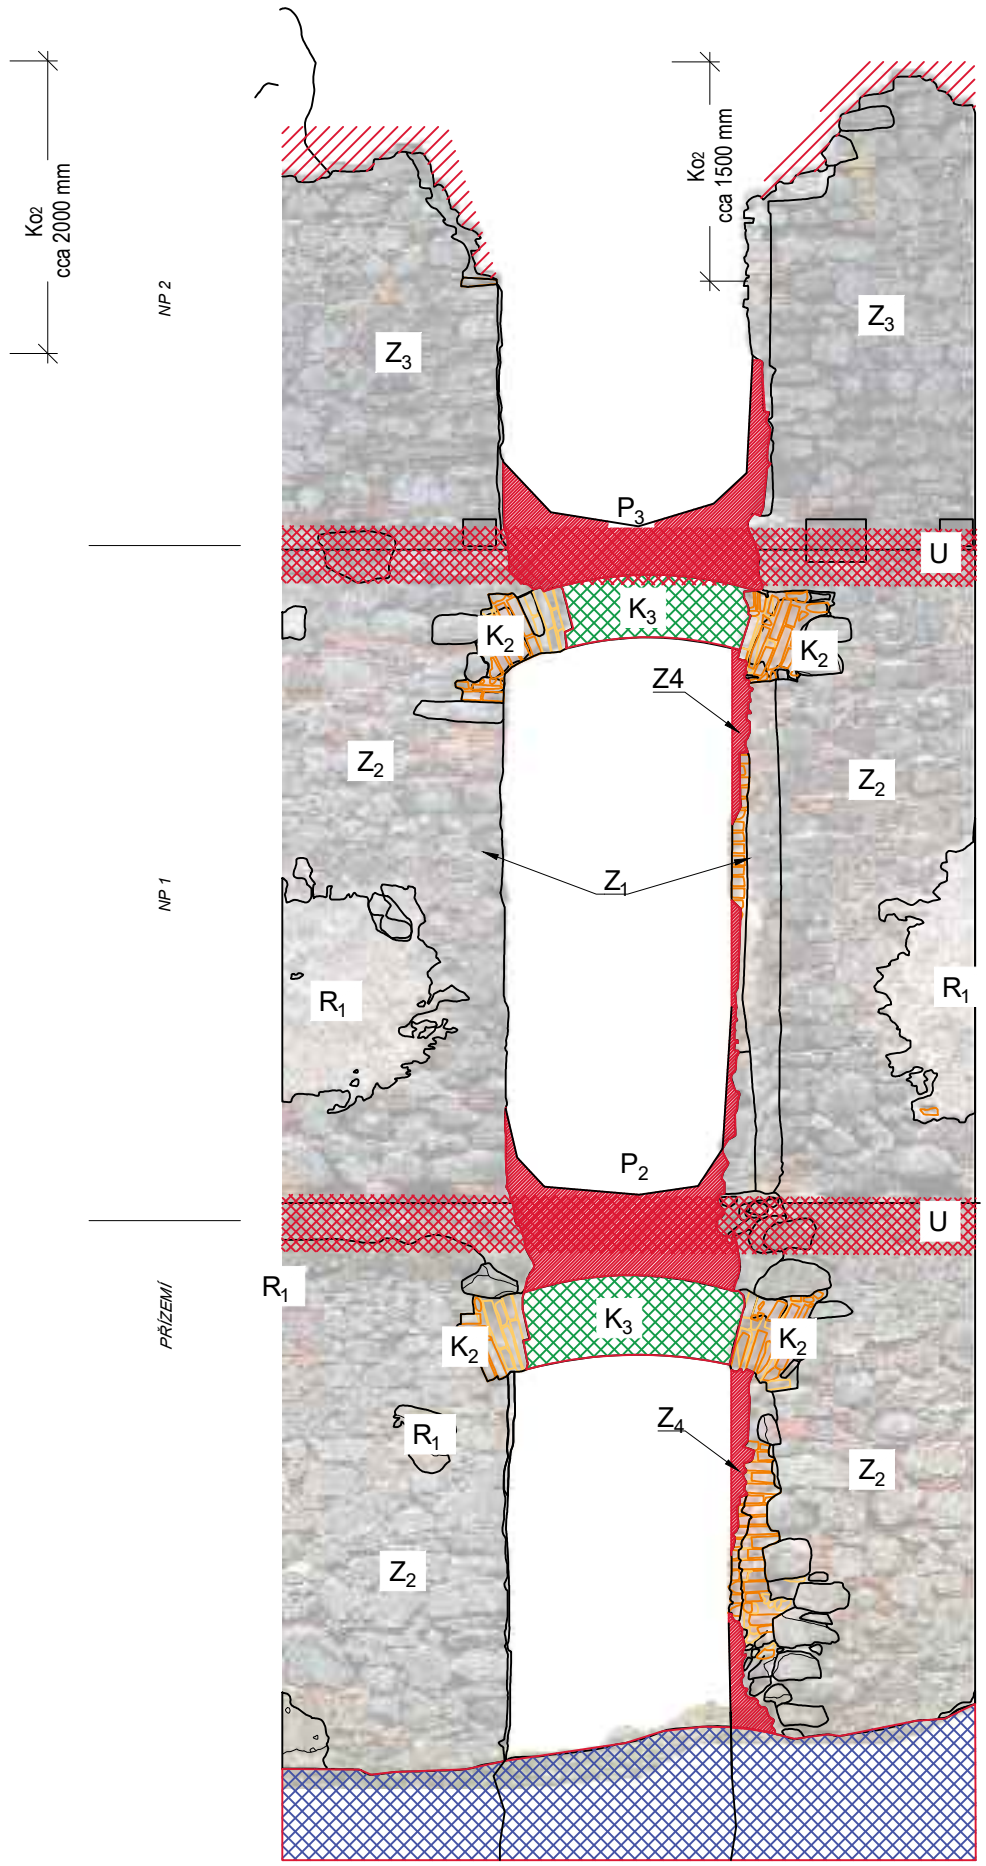

LEGENDA OZNAČENÍ:


- D<sub>1</sub> Konzervace a ochrana stávajících prvků a detailů
- D<sub>2</sub> Konzervace a ochrana torsa komínu
- K<sub>1</sub> Oprava cihelného záklenku (Za = K1-K3)
- K<sub>2</sub> Obnovení statické funkce záklenku
- K<sub>3</sub> Vyzdění nového záklenku
- Ko<sub>1</sub> Přezdění a nadezdění koruny zdiva
- Ko<sub>2</sub> Přezdění a nadezdění koruny a vytvoření stabilního sklonu
- P<sub>1</sub> Dozdění parapetů do původní úrovně a ochrana horní plochy - Přizemí
- P<sub>2</sub> Dozdění parapetů do původní úrovně a ochrana horní plochy - 1.NP
- P<sub>3</sub> Dozdění parapetů do původní úrovně a ochrana horní plochy - 2.NP
- R<sub>1</sub> Konzervace omítky viz Restaurátorský průzkum a záměr
- R<sub>2</sub> Zvážit restaurátorské doplnění omítek až k římse
- Ř<sub>1</sub> Doplnění/rekonstrukce profilu římsy (pouze z cihel - bez omítky)
- Ř<sub>2</sub> Vyzdění římsy + rekonstrukce štukového profilu
- U Konzervace a ochrana ústupků zdiva
- Z<sub>1</sub> Lokální oprava a doplnění narušeného zdiva
- Z<sub>2</sub> Lokální oprava spárování zdiv
- Z<sub>3</sub> Plošná oprava spárování zdiva
- Z<sub>4</sub> Dozdění chybějícího zdiva
- Průběh nového záklenku
- Rozebrání suti na úroveň pův. podlahy

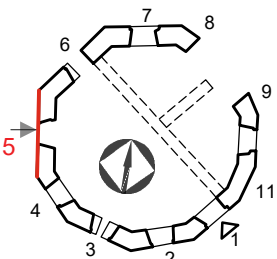


STUPEŇ		DOKUMENTACE K PROVEDENÍ STAVBY	
NÁZEV AKCE		Lovecký zámek Mořičov - Statické zajištění	
ČÁST DOKUMENTACE		D.1.2 - Stavebně-konstrukční řešení	
GENERÁLNÍ PROJEKTANT		HIP	
Ars Fabrica s.r.o.		Ing. Pavel Veverka	
Na Dolinách 8/30		PROJEKTANT	
Praha 4 - 147 00		FAPAL s.r.o.	
IČO: 26493225		Stará Městská 250/2	
		412 01 Litoměřice	
		IČ 06083927	
LOKALITA		VYPRACOVAL	
k.ú. Mořičov		Tereza Veselá	
ČÍSLO ZAKÁZKY		ZODPOVĚDNÝ PROJEKTANT	
001-23		Ing. Jan VINAŘ (ČKAIT 0000769)	
DATUM		MĚŘÍTKO	
01/2023		1:50	
NÁZEV VÝKRESU		ČÍSLO PŘÍLOHY	
Fasáda č. 5		D.1.2.b	
		S05	
		PARÉ	



EXTERIÉR

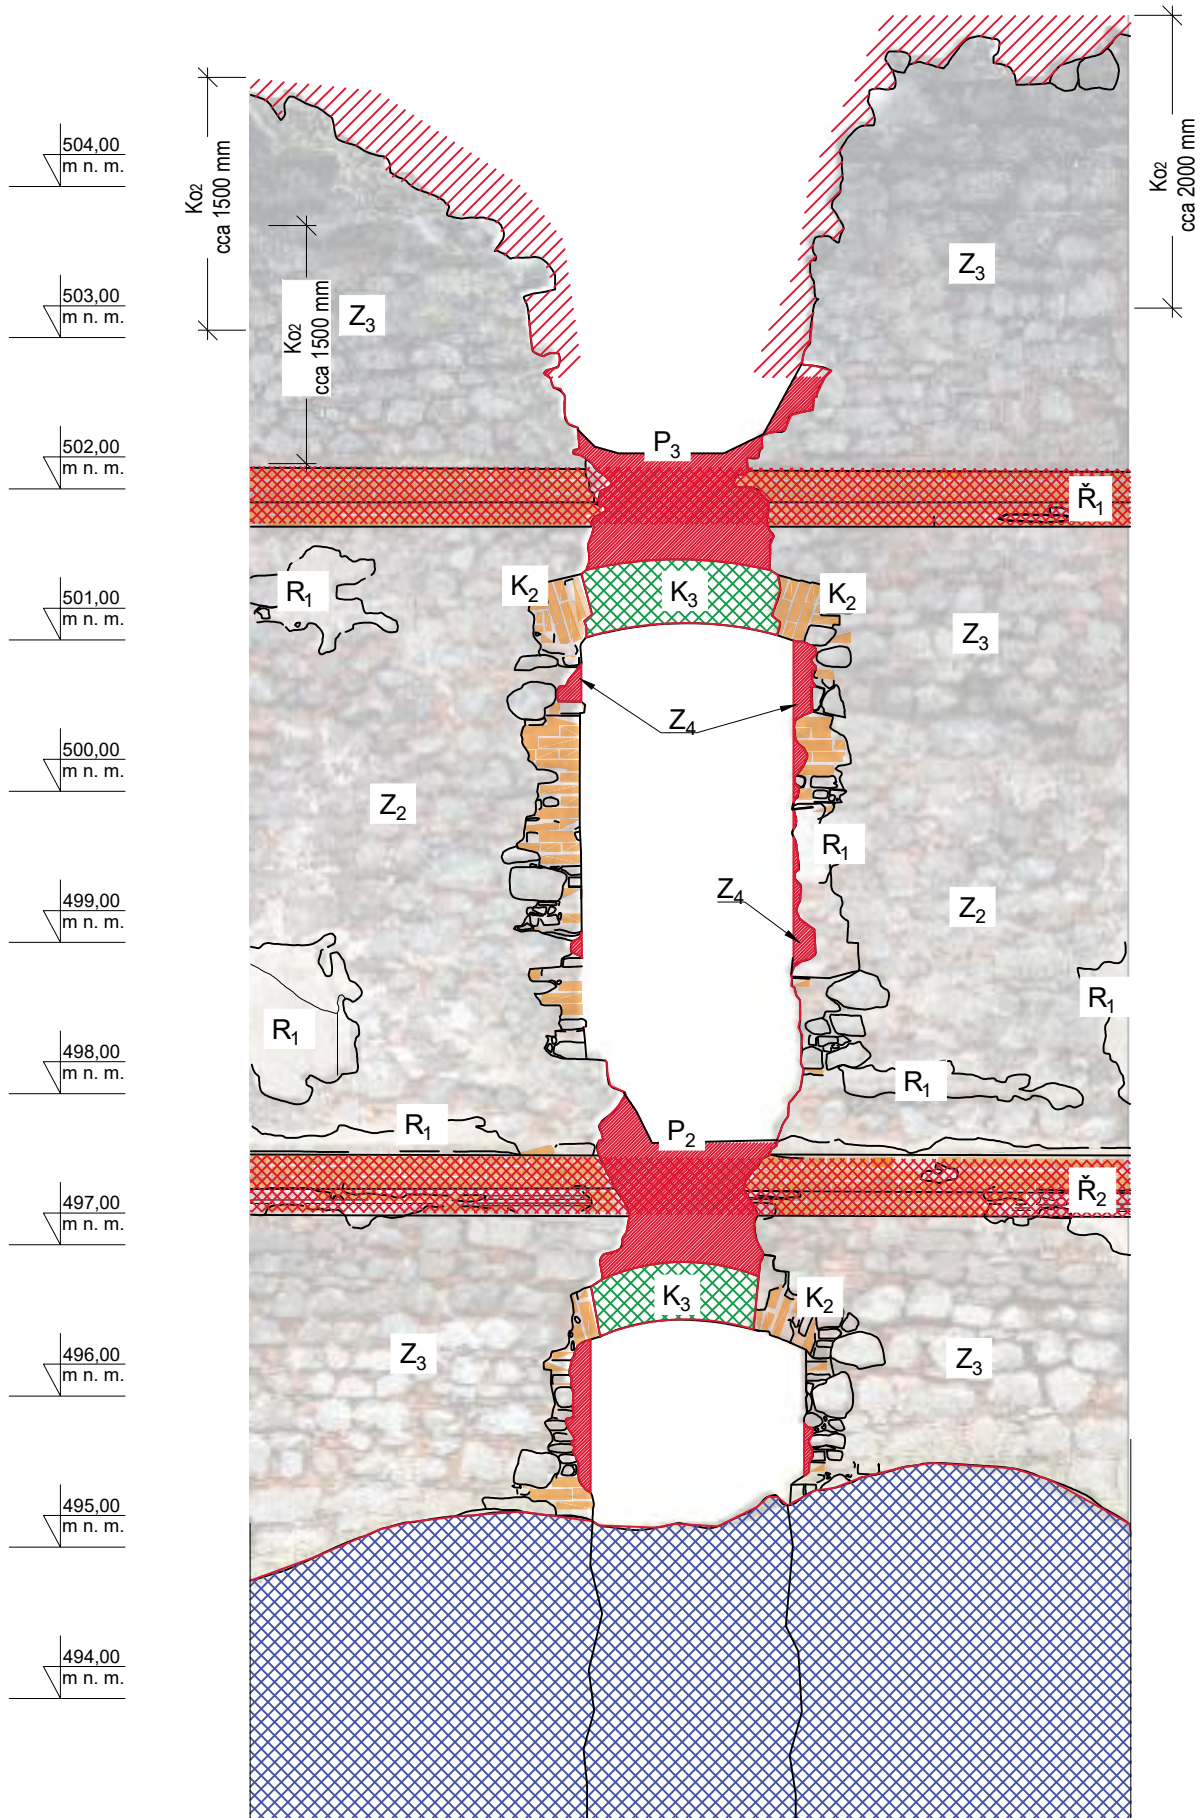


INTERIÉR

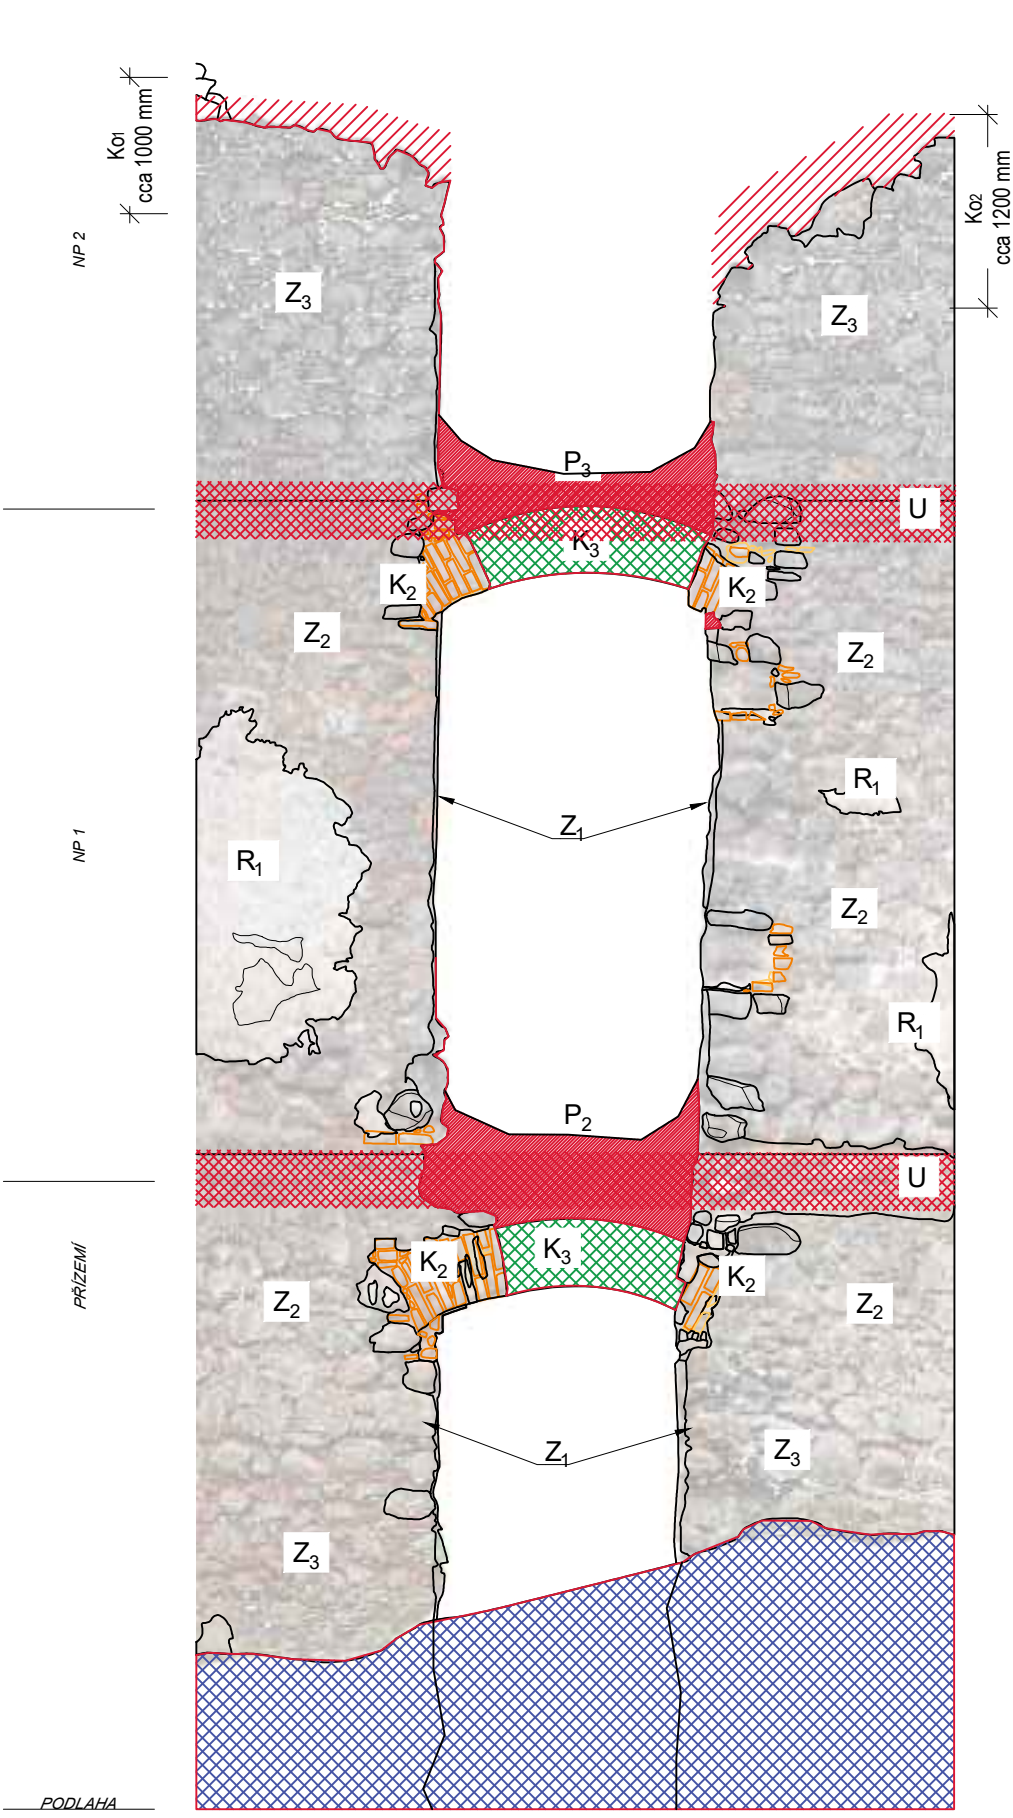

LEGENDA OZNAČENÍ:


- D<sub>1</sub> Konzervace a ochrana stávajících prvků a detailů  
D<sub>2</sub> Konzervace a ochrana torsa komínu  
K<sub>1</sub> Oprava cihelného záklenku (Za = K1-K3)  
K<sub>2</sub> Obnovení statické funkce záklenku  
K<sub>3</sub> Vyzdění nového záklenku  
K<sub>01</sub> Přezdění a nadezdění koruny zdiva  
K<sub>02</sub> Přezdění a nadezdění koruny a vytvoření stabilního sklonu  
P<sub>1</sub> Dozdění parapetů do původní úrovně a ochrana horní plochy - Přízemí  
P<sub>2</sub> Dozdění parapetů do původní úrovně a ochrana horní plochy - 1.NP  
P<sub>3</sub> Dozdění parapetů do původní úrovně a ochrana horní plochy - 2.NP  
R<sub>1</sub> Konzervace omítky viz Restaurátorský průzkum a záměr  
R<sub>2</sub> Zvážit restaurátorské doplnění omítek až k římsě  
Ř<sub>1</sub> Doplnění/rekonstrukce profilu římsy (pouze z cihel - bez omítky)  
Ř<sub>2</sub> Vyzdění římsy + rekonstrukce štukového profilu  
U Konzervace a ochrana ústupků zdiva  
Z<sub>1</sub> Lokální oprava a doplnění narušeného zdiva  
Z<sub>2</sub> Lokální oprava spárování zdiv  
Z<sub>3</sub> Plošná oprava spárování zdiva  
Z<sub>4</sub> Dozdění chybějícího zdiva  
Přibližný rozsah úpravy koruny/klesajícího zdiva  
Rozsah úpravy římsy/ústupku zdiva  
Rozsah dozdívání  
Průběh nového záklenku  
Rozebrání suti na úroveň pův. podlahy

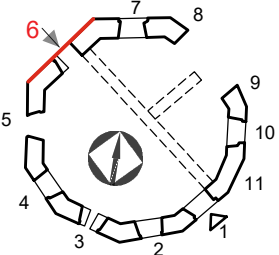


STUPEŇ		DOKUMENTACE K PROVEDENÍ STAVBY	
NÁZEV AKCE			
Lovecký zámeček Mořičov - Statické zajištění			
ČÁST DOKUMENTACE		D.1.2 - Stavebně-konstrukční řešení	
GENERÁLNÍ PROJEKTANT		HIP	
Ars Fabrica s.r.o. Na Dolinách 8/30 Praha 4 - 147 00 IČO: 26493225		Ing. Pavel Veverka	
		PROJEKTANT	
		FAPAL s.r.o. Stará Mostecká 250/2 412 01 Litoměřice IČ 06083927	
LOKALITA		VYPRACOVAL	
k.ú. Mořičov	ČÍSLO ZAKÁZKY	Tereza Veselá	
	001-23		
DATUM		ZODPOVĚDNÝ PROJEKTANT	
01/2023	MĚŘÍTKO	Ing. Jan VINAŘ (ČKAIT 0000769)	
	1:50		
NÁZEV VÝKRESU		ČÍSLO PŘÍLOHY	ČÍSLO VÝKRESU
Fasáda č. 6		D.1.2.b	S06
			PARÉ



EXTERIÉR

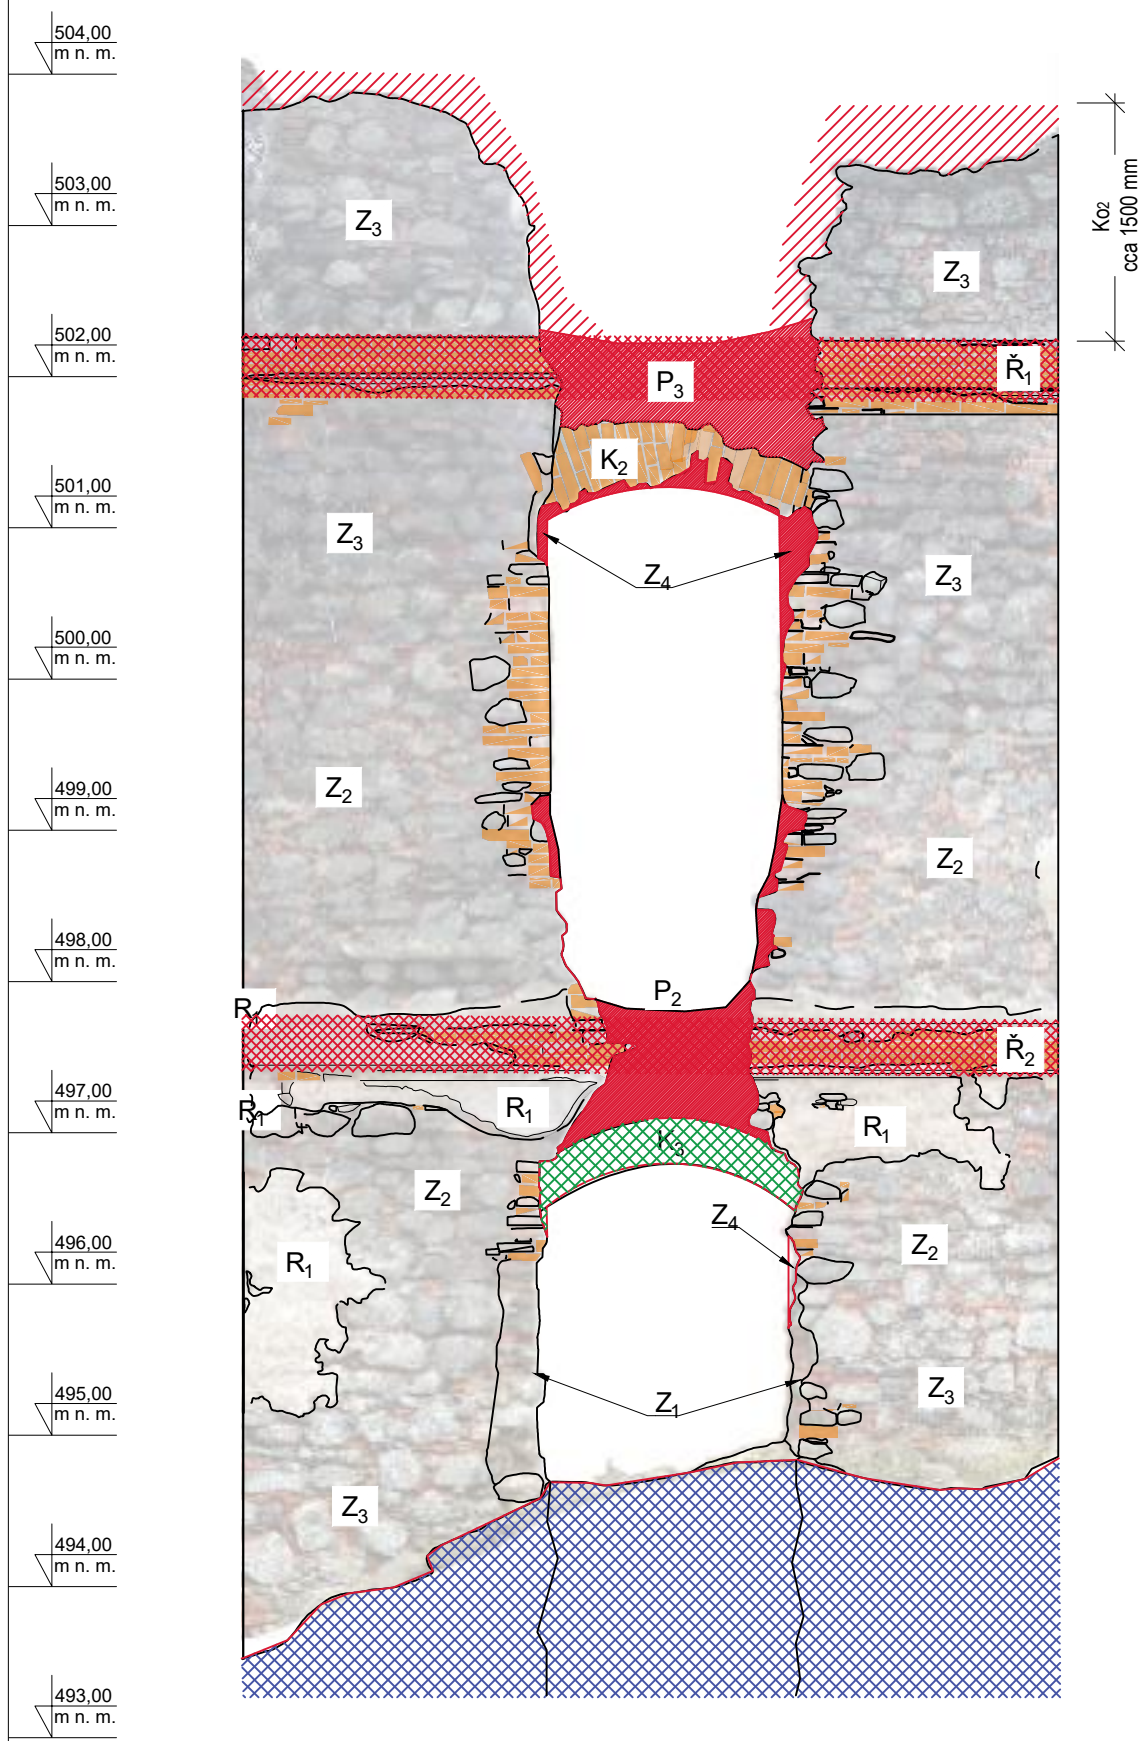


INTERIÉR

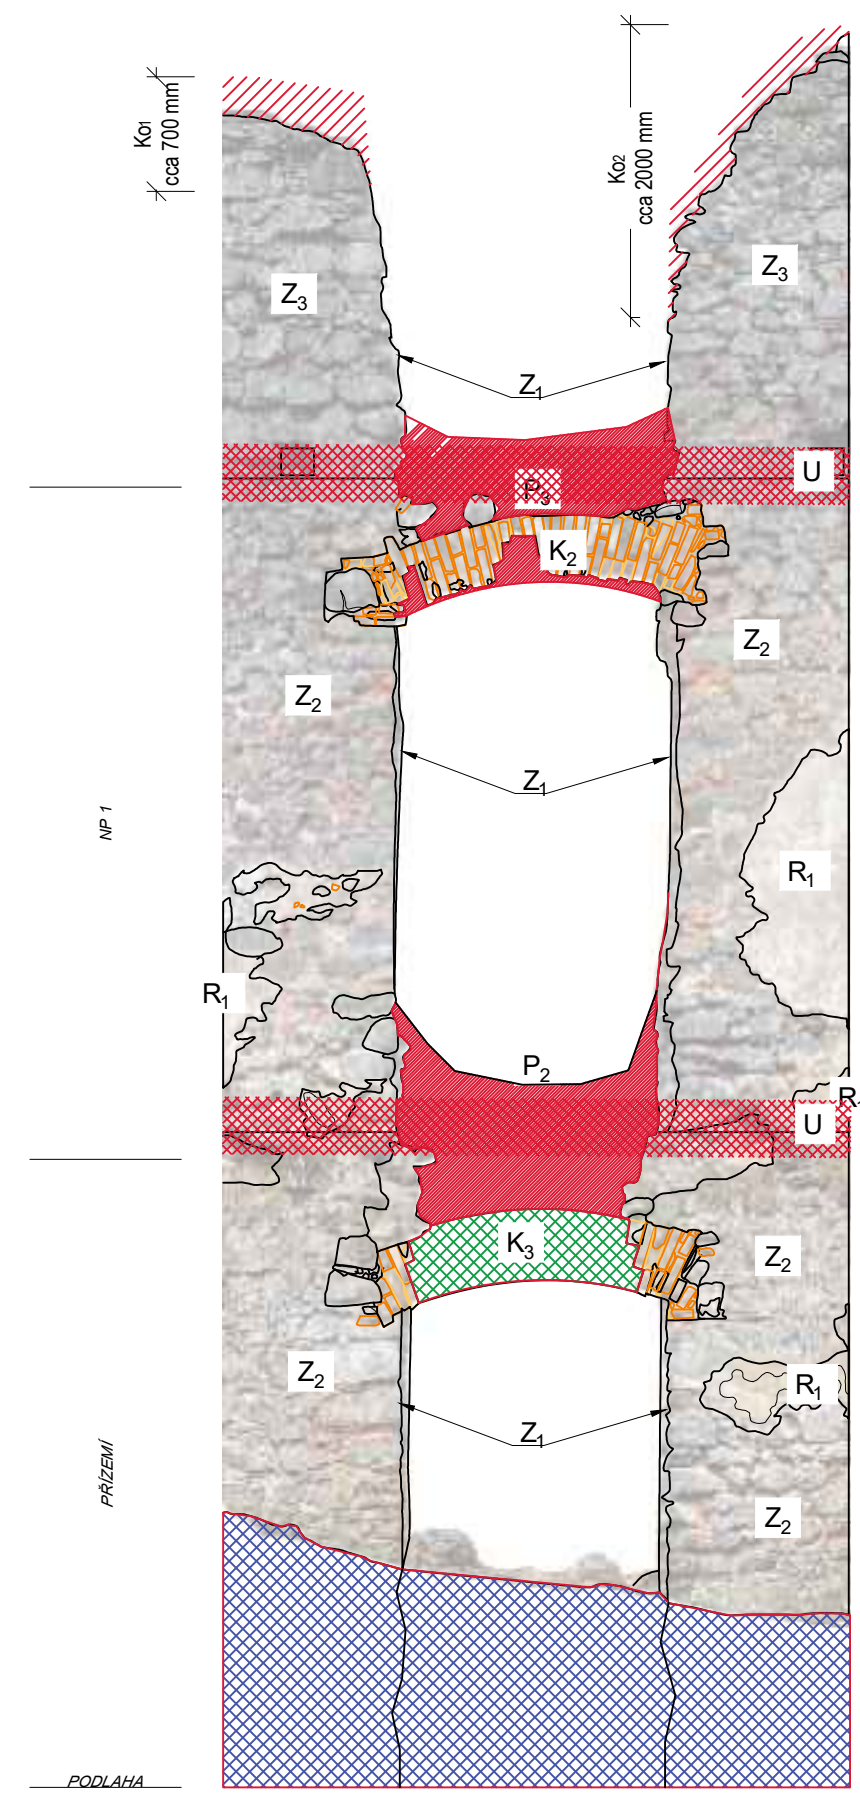

LEGENDA OZNAČENÍ:


- D<sub>1</sub> Konzervace a ochrana stávajících prvků a detailů
- D<sub>2</sub> Konzervace a ochrana torsa komínu
- K<sub>1</sub> Oprava cihelného záklenku (Za = K1-K3)
- K<sub>2</sub> Obnovení statické funkce záklenku
- K<sub>3</sub> Vyzdění nového záklenku
- Ko<sub>1</sub> Přezdění a nadezdění koruny zdiva
- Ko<sub>2</sub> Přezdění a nadezdění koruny a vytvoření stabilního sklonu
- P<sub>1</sub> Dozdění parapetů do původní úrovně a ochrana horní plochy - Přízemí
- P<sub>2</sub> Dozdění parapetů do původní úrovně a ochrana horní plochy - 1.NP
- P<sub>3</sub> Dozdění parapetů do původní úrovně a ochrana horní plochy - 2.NP
- R<sub>1</sub> Konzervace omítky viz Restaurátorský průzkum a záměr
- R<sub>2</sub> Zvážit restaurátorské doplnění omítek až k římse
- Ř<sub>1</sub> Doplnění/rekonstrukce profilu římsy (pouze z cihel - bez omítky)
- Ř<sub>2</sub> Vyzdění římsy + rekonstrukce štukového profilu
- U Konzervace a ochrana ústupků zdiva
- Z<sub>1</sub> Lokální oprava a doplnění narušeného zdiva
- Z<sub>2</sub> Lokální oprava spárování zdiva
- Z<sub>3</sub> Plošná oprava spárování zdiva
- Z<sub>4</sub> Dozdění chybějícího zdiva
- Přibližný rozsah úpravy koruny/klesajícího zdiva
- Rozsah úpravy římsy/ústupku zdiva
- Rozsah dozdivání
- Průběh nového záklenku
- Rozebrání suti na úroveň pův. podlahy

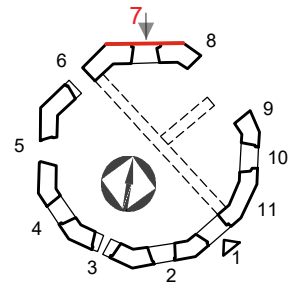


STUPEŇ		DOKUMENTACE K PROVEDENÍ STAVBY	
NÁZEV AKCE		Lovecký zámek Mořčov - Statické zajištění	
ČÁST DOKUMENTACE		D.1.2 - Stavebně-konstrukční řešení	
GENERÁLNÍ PROJEKTANT		HIP	
Ars Fabrica s.r.o.		Ing. Pavel Veverka	
Na Dolinách 8/30		PROJEKTANT	
Praha 4 - 147 00		FAPAL s.r.o.	
IČO: 26493225		Stará Mstecká 250/2	
		412 01 Litoměřice	
		IČ 06083927	
LOKALITA		VYPRACOVAL	
k.ú. Mořčov		Tereza Veselá	
ČÍSLO ZAKÁZKY		ZODPOVĚDNÝ PROJEKTANT	
001-23		Ing. Jan VINAŘ (ČKAIT 0000769)	
DATUM		MĚŘÍTKO	
01/2023		1:50	
NÁZEV VÝKRESU		ČÍSLO PŘÍLOHY	
Fasáda č. 7		D.1.2.b	
		S07	
		PARÉ	



EXTERIÉR

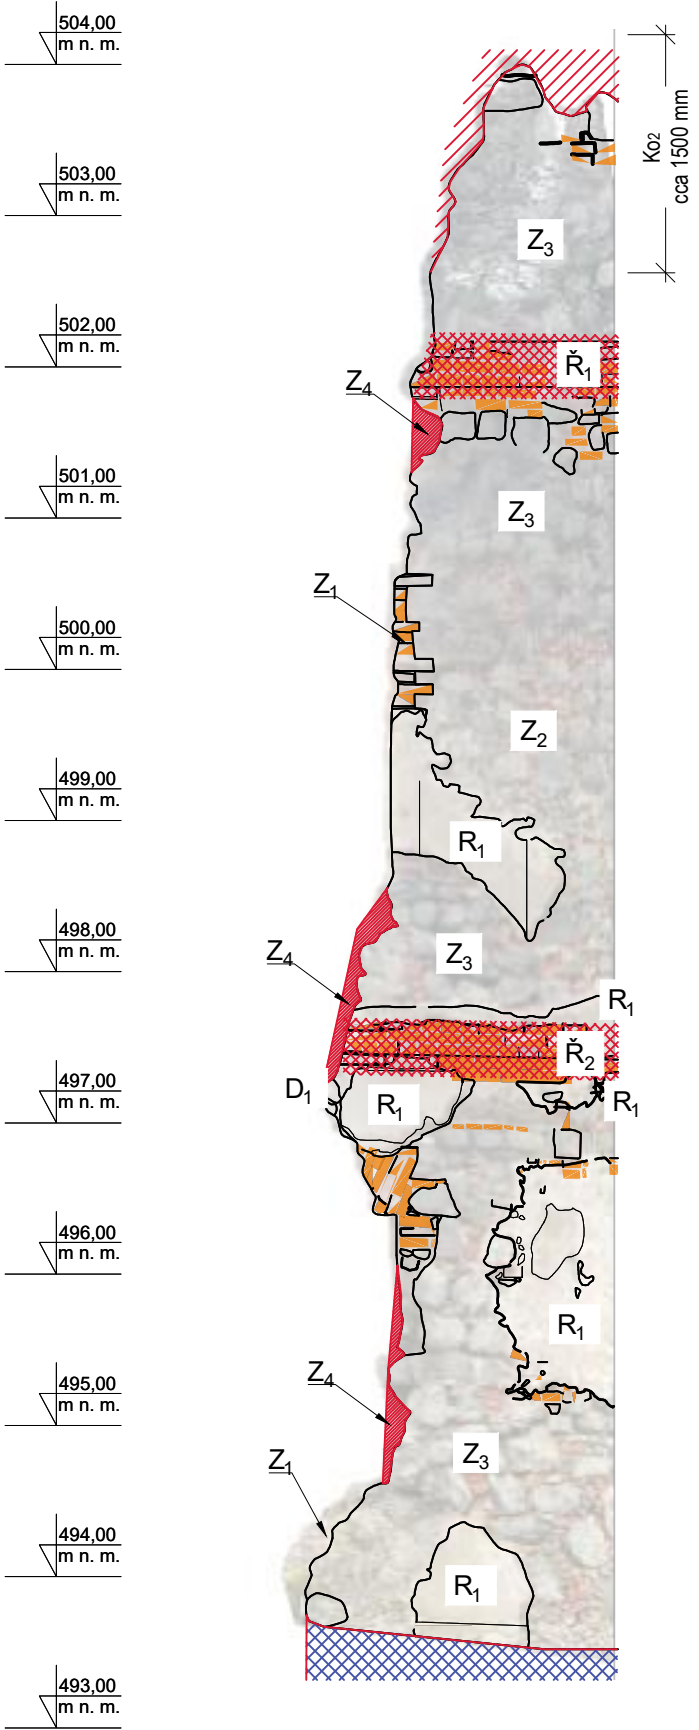


INTERIÉR

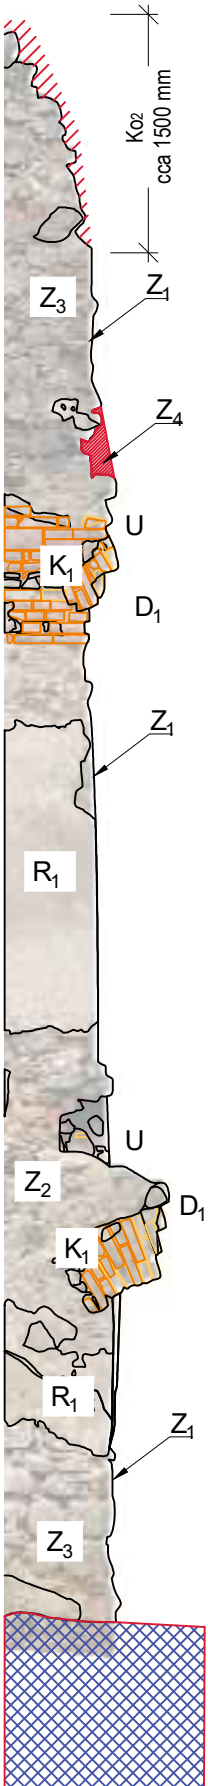

LEGENDA OZNAČENÍ:

- D<sub>1</sub> Konzervace a ochrana stávajících prvků a detailů
- D<sub>2</sub> Konzervace a ochrana torsa komínu
- K<sub>1</sub> Oprava cihelného záklenku (Za = K1-K3)
- K<sub>2</sub> Obnovení statické funkce záklenku
- K<sub>3</sub> Vyzdění nového záklenku
- Ko<sub>1</sub> Přezdění a nadezdění koruny zdiva
- Ko<sub>2</sub> Přezdění a nadezdění koruny a vytvoření stabilního sklonu
- P<sub>1</sub> Dozdění parapetů do původní úrovně a ochrana horní plochy - Přízemí
- P<sub>2</sub> Dozdění parapetů do původní úrovně a ochrana horní plochy - 1.NP
- P<sub>3</sub> Dozdění parapetů do původní úrovně a ochrana horní plochy - 2.NP
- R<sub>1</sub> Konzervace omítky viz Restaurátorský průzkum a záměr
- R<sub>2</sub> Zvážit restaurátorské doplnění omítek až k římsě
- Ř<sub>1</sub> Doplnění/rekonstrukce profilu římsy (pouze z cihel - bez omítky)
- Ř<sub>2</sub> Vyzdění římsy + rekonstrukce štukového profilu
- U Konzervace a ochrana ústupků zdiva
- Z<sub>1</sub> Lokální oprava a doplnění narušeného zdiva
- Z<sub>2</sub> Lokální oprava spárování zdiva
- Z<sub>3</sub> Plošná oprava spárování zdiva
- Z<sub>4</sub> Dozdění chybějícího zdiva
- Přibližný rozsah úpravy koruny/klesajícího zdiva
- Rozsah úpravy římsy/ústupku zdiva
- Rozsah dozdivání
- Průběh nového záklenku
- Rozebrání suti na úroveň pův. podlahy

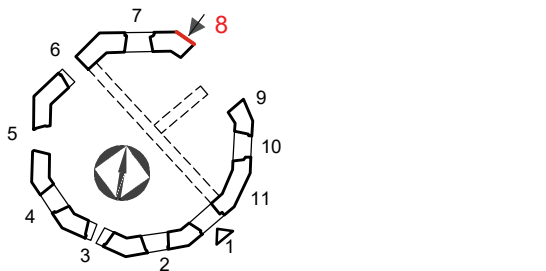

STUPEŇ

DOKUMENTACE K PROVEDENÍ STAVBY

NÁZEV AKCE

Lovecký zámček Mořčov - Statické zajištění


ČÁST DOKUMENTACE

D.1.2 - Stavebně-konstrukční řešení


GENERÁLNÍ PROJEKTANT		HIP	
Ars Fabrica s.r.o. Na Dolínách 8/30 Praha 4 - 147 00 IČO: 26493225		Ing. Pavel Veverka	
		PROJEKTANT	
		<div><div><div>F</div><div>A</div><div>P</div><div>A</div><div>L</div></div><div>Projekční a statická kancelář</div></div> <div>FAPAL s.r.o. Stará Mostecká 250/2 412 01 Litoměřice IČ 06083927</div>	
LOKALITA	ČÍSLO ZAKÁZKY	VYPRACOVAL	
k.ú. Mořčov	001-23	Tereza Veselá	
DATUM	MĚŘÍTKO	ZODPOVĚDNÝ PROJEKTANT	
01/2023	1:50	Ing. Jan VINAŘ (ČKAIT 0000769)	
NÁZEV VÝKRESU		ČÍSLO PŘÍLOHY	ČÍSLO VÝKRESU
Fasáda č. 8		D.1.2.b	S08
			PARÉ





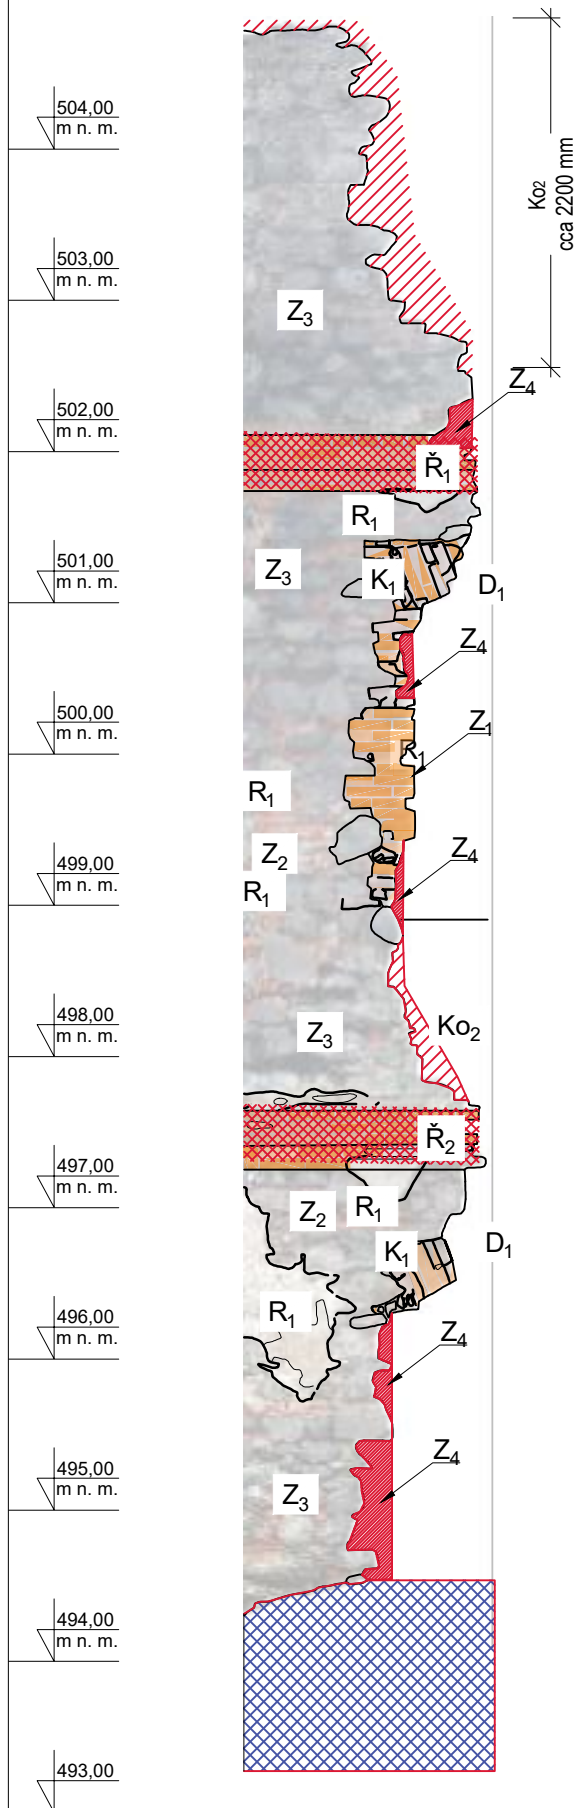


EXTERIÉR

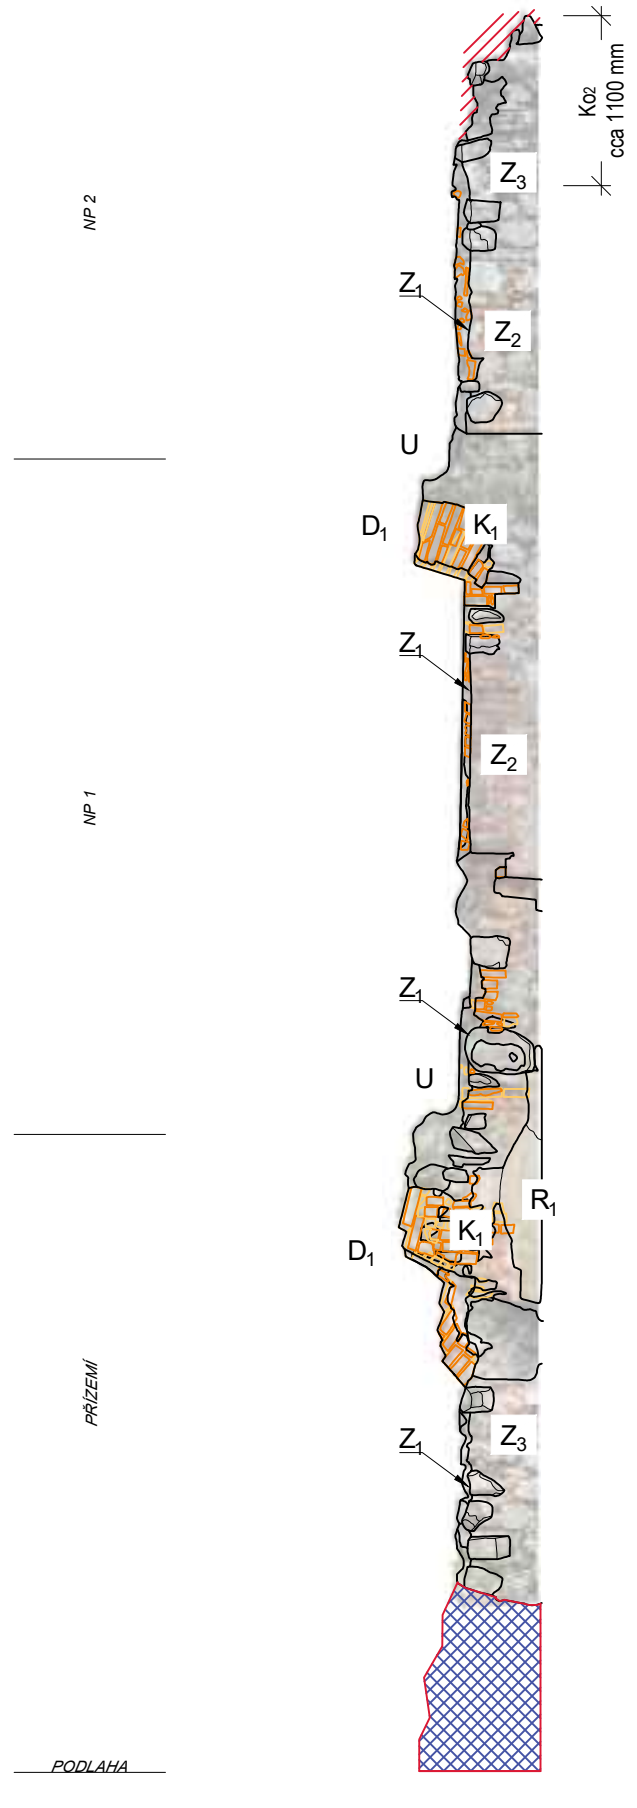


INTERIÉR



LEGENDA OZNAČENÍ:


- D<sub>1</sub> Konzervace a ochrana stávajících prvků a detailů
  - D<sub>2</sub> Konzervace a ochrana torsa komínu
  - K<sub>1</sub> Oprava cihelného záklenku (Za = K1-K3)
  - K<sub>2</sub> Obnovení statické funkce záklenku
  - K<sub>3</sub> Vyzdění nového záklenku
  - Ko<sub>1</sub> Přezdění a nadezdění koruny zdiva
  - Ko<sub>2</sub> Přezdění a nadezdění koruny a vytvoření stabilního sklonu
  - P<sub>1</sub> Dozdění parapetů do původní úrovně a ochrana horní plochy - Přízemí
  - P<sub>2</sub> Dozdění parapetů do původní úrovně a ochrana horní plochy - 1.NP
  - P<sub>3</sub> Dozdění parapetů do původní úrovně a ochrana horní plochy - 2.NP
  - R<sub>1</sub> Konzervace omítky viz Restaurátorský průzkum a záměr
  - R2 Zvážit restaurátorské doplnění omítek až k římse
  - Ř<sub>1</sub> Doplnění/rekonstrukce profilu římsy (pouze z cihel - bez omítky)
  - Ř<sub>2</sub> Vyzdění římsy + rekonstrukce štukového profilu
  - U Konzervace a ochrana ústupků zdiva
  - Z<sub>1</sub> Lokální oprava a doplnění narušeného zdiva
  - Z<sub>2</sub> Lokální oprava spárování zdiv
  - Z<sub>3</sub> Plošná oprava spárování zdiva
  - Z<sub>4</sub> Dozdění chybějícího zdiva
-  Přibližný rozsah úpravy koruny/klesajícího zdiva
-  Rozsah úpravy římsy/ústupku zdiva
-  Rozsah dozdivání
-  Průběh nového záklenku
-  Rozebrání suti na úroveň pův. podlahy

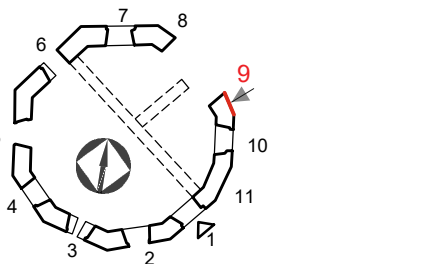


STUPEŇ		DOKUMENTACE K PROVEDENÍ STAVBY	
NÁZEV AKCE			
Lovecký zámeček Mořičov - Statické zajištění			
ČÁST DOKUMENTACE		D.1.2 - Stavebně-konstrukční řešení	
GENERÁLNÍ PROJEKTANT		HIP	
Ars Fabrica s.r.o. Na Dolinách 8/30 Praha 4 - 147 00 IČO: 26493225		Ing. Pavel Veverka	
		PROJEKTANT	
		FAPAL s.r.o. Stará Mstecká 250/2 412 01 Litoměřice IČ 06083927	
LOKALITA		VYPRACOVAL	
k.ú. Mořičov	ČÍSLO ZAKÁZKY	Tereza Veselá	
	001-23		
DATUM		ZODPOVĚDNÝ PROJEKTANT	
01/2023	MĚŘÍTKO	Ing. Jan VINAŘ (ČKAIT 0000769)	
	1:50		
NÁZEV VÝKRESU		ČÍSLO PŘÍLOHY	ČÍSLO VÝKRESU
Fasáda č. 9		D.1.2.b	S09
			PARÉ





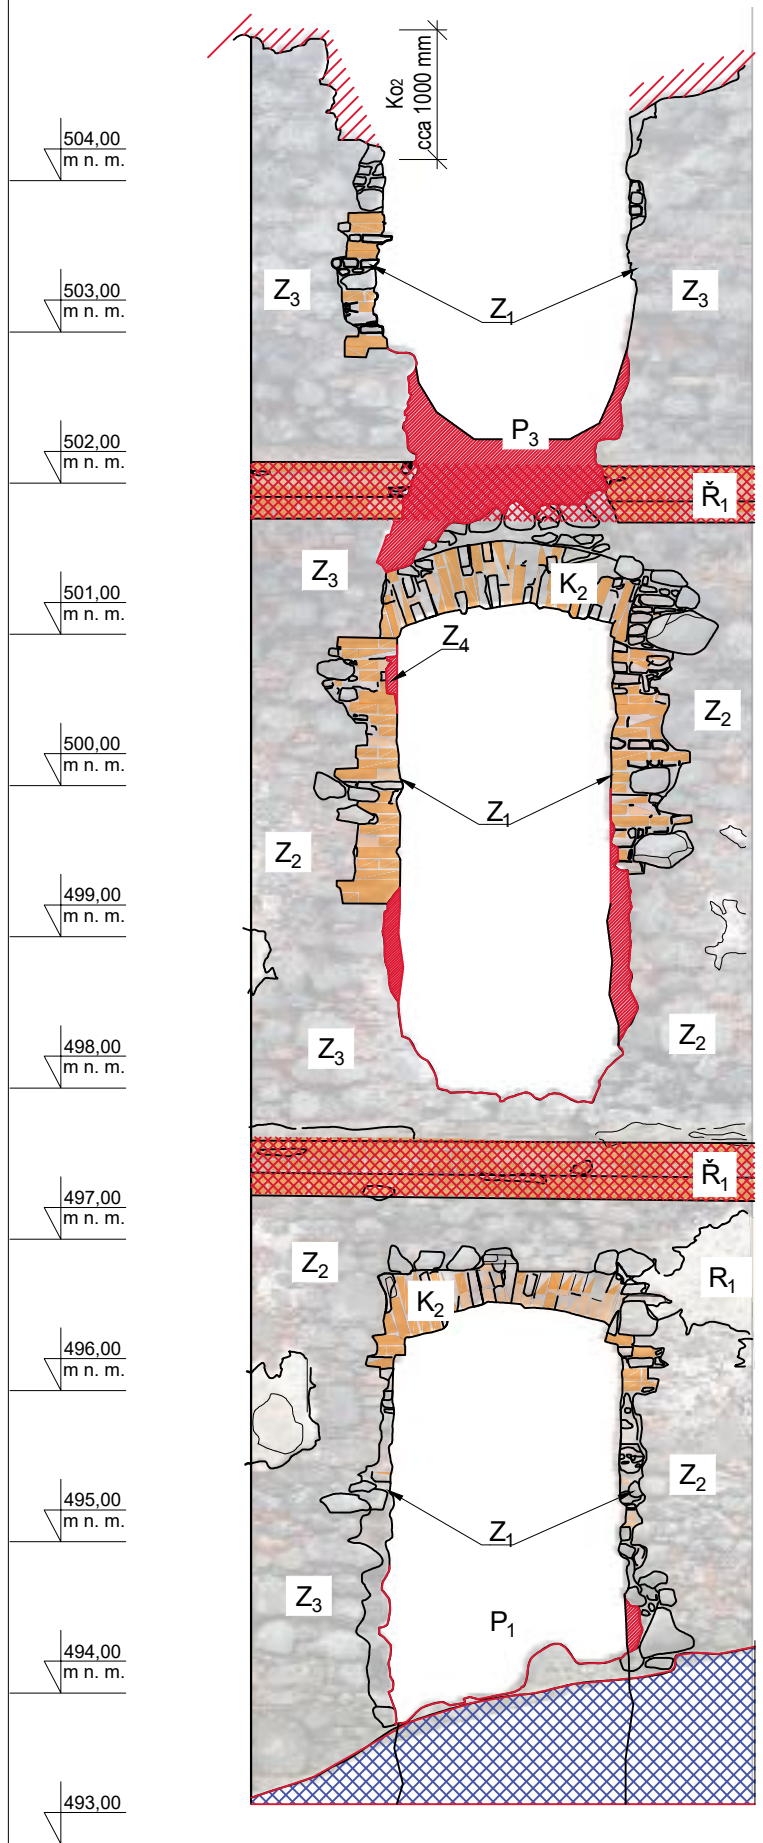


EXTERIÉR

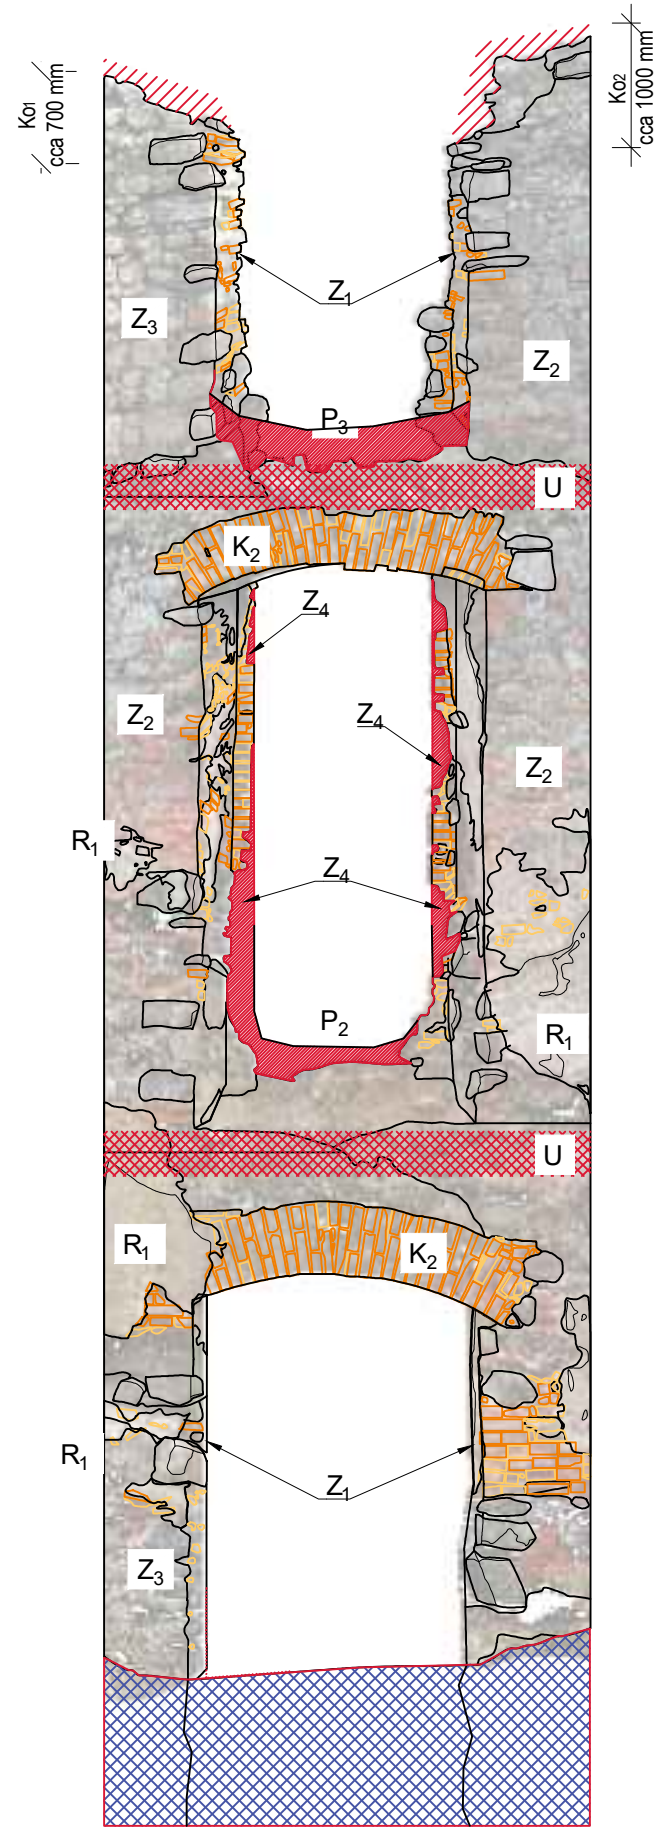


INTERIÉR



LEGENDA OZNAČENÍ:


- D<sub>1</sub> Konzervace a ochrana stávajících prvků a detailů
  - D<sub>2</sub> Konzervace a ochrana torsa komínu
  - K<sub>1</sub> Oprava cihelného záklenku (Za = K1-K3)
  - K<sub>2</sub> Obnovení statické funkce záklenku
  - K<sub>3</sub> Vyzdění nového záklenku
  - Ko<sub>1</sub> Přezdění a nadezdění koruny zdiva
  - Ko<sub>2</sub> Přezdění a nadezdění koruny a vytvoření stabilního sklonu
  - P<sub>1</sub> Dozdění parapetů do původní úrovně a ochrana horní plochy - Přizemí
  - P<sub>2</sub> Dozdění parapetů do původní úrovně a ochrana horní plochy - 1.NP
  - P<sub>3</sub> Dozdění parapetů do původní úrovně a ochrana horní plochy - 2.NP
  - R<sub>1</sub> Konzervace omítky viz Restaurátorský průzkum a záměr
  - R<sub>2</sub> Zvážit restaurátorské doplnění omítek až k římse
  - Ř<sub>1</sub> Doplnění/rekonstrukce profilu římsy (pouze z cihel - bez omítky)
  - Ř<sub>2</sub> Vyzdění římsy + rekonstrukce štukového profilu
  - U Konzervace a ochrana ústupků zdiva
  - Z<sub>1</sub> Lokální oprava a doplnění narušeného zdiva
  - Z<sub>2</sub> Lokální oprava spárování zdiva
  - Z<sub>3</sub> Plošná oprava spárování zdiva
  - Z<sub>4</sub> Dozdění chybějícího zdiva
-  Přibližný rozsah úpravy koruny/klesajícího zdiva
-  Rozsah úpravy římsy/ústupku zdiva
-  Rozsah dozdivání
-  Průběh nového záklenku
-  Rozebrání suti na úroveň pův. podlahy

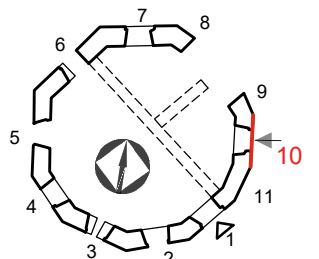


STUPEŇ		DOKUMENTACE K PROVEDENÍ STAVBY	
NÁZEV AKCE		Lovecký zámek Mořičov - Statické zajištění	
ČÁST DOKUMENTACE		D.1.2 - Stavebně-konstrukční řešení	
GENERÁLNÍ PROJEKTANT		HIP	
Ars Fabrica s.r.o. Na Dolinách 8/30 Praha 4 - 147 00 IČO: 26493225		Ing. Pavel Veverka	
		PROJEKTANT	
		FAPAL s.r.o. Stará Mstecká 250/2 412 01 Litoměřice IČ 06083927	
LOKALITA		VYPRACOVAL	
k.ú. Mořičov		Tereza Veselá	
ČÍSLO ZAKÁZKY		ZODPOVĚDNÝ PROJEKTANT	
001-23		Ing. Jan VINAŘ (ČKAIT 0000769)	
DATUM		MĚŘÍTKO	
01/2023		1:50	
NÁZEV VÝKRESU		ČÍSLO PŘÍLOHY	
Fasáda č. 10		D.1.2.b	
		ČÍSLO VÝKRESU	
		S10	
		PARÉ	





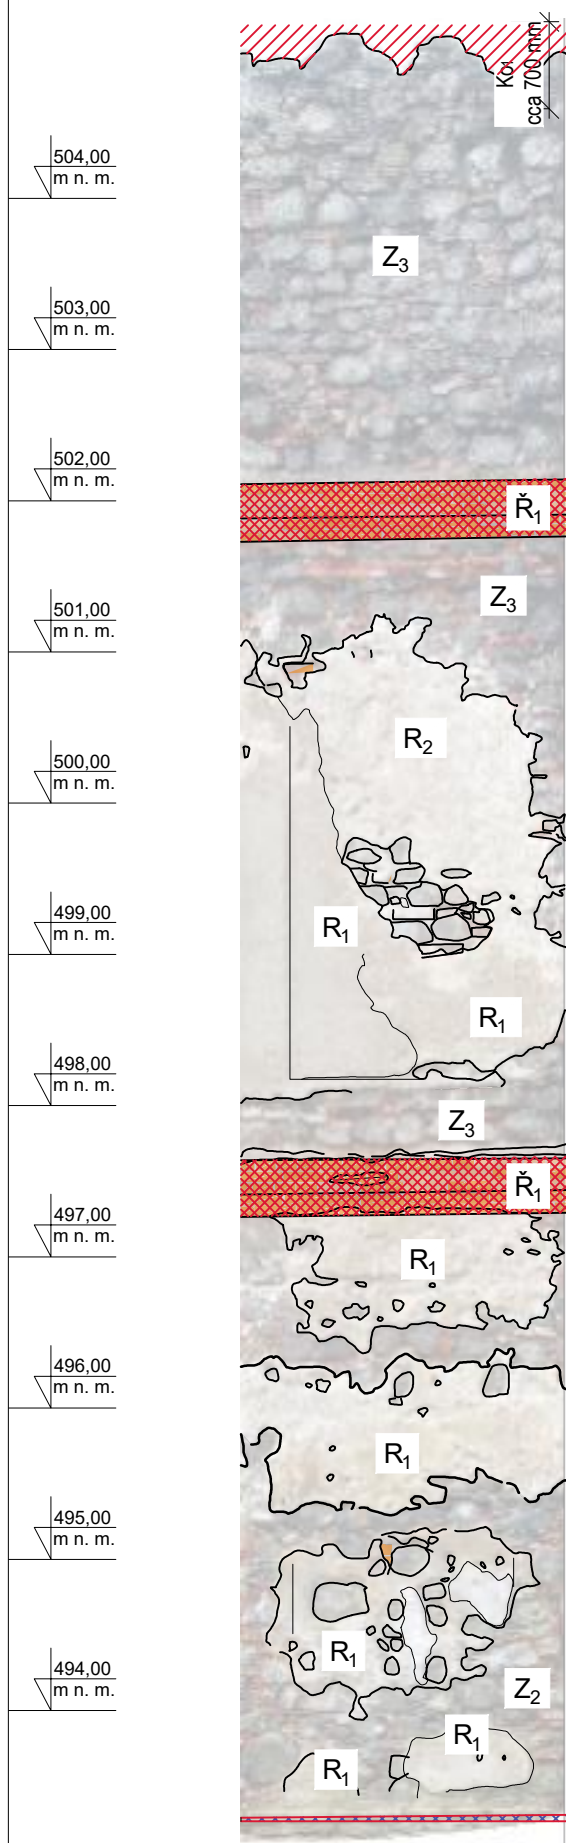


EXTERIÉR

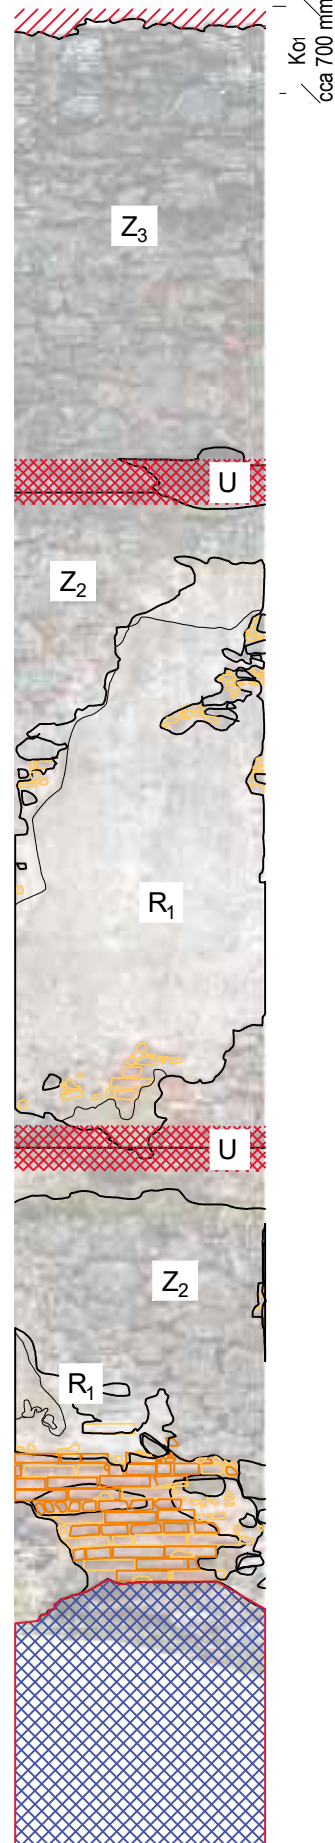



INTERIÉR



LEGENDA OZNAČENÍ:

- D<sub>1</sub> Konzervace a ochrana stávajících prvků a detailů  
D<sub>2</sub> Konzervace a ochrana torsa komínu  
K<sub>1</sub> Oprava cihelného záklenku (Za = K1-K3)  
K<sub>2</sub> Obnovení statické funkce záklenku  
K<sub>3</sub> Vyzdění nového záklenku  
Ko<sub>1</sub> Přezdění a nadezdění koruny zdiva  
Ko<sub>2</sub> Přezdění a nadezdění koruny a vytvoření stabilního sklonu  
P<sub>1</sub> Dozdění parapetů do původní úrovně a ochrana horní plochy - Přízemí  
P<sub>2</sub> Dozdění parapetů do původní úrovně a ochrana horní plochy - 1.NP  
P<sub>3</sub> Dozdění parapetů do původní úrovně a ochrana horní plochy - 2.NP  
R<sub>1</sub> Konzervace omítky viz Restaurátorský průzkum a záměr  
R<sub>2</sub> Zvážit restaurátorské doplnění omítek až k římse  
Ř<sub>1</sub> Doplnění/rekonstrukce profilu římsy (pouze z cihel - bez omítky)  
Ř<sub>2</sub> Vyzdění římsy + rekonstrukce štukového profilu  
U Konzervace a ochrana ústupků zdiva  
Z<sub>1</sub> Lokální oprava a doplnění narušeného zdiva  
Z<sub>2</sub> Lokální oprava spárování zdiv  
Z<sub>3</sub> Plošná oprava spárování zdiva  
Z<sub>4</sub> Dozdění chybějícího zdiva  
 Přibližný rozsah úpravy koruny/klesajícího zdiva  
 Rozsah úpravy římsy/ústupku zdiva  
 Rozsah dozdivání  
 Průběh nového záklenku  
 Rozebrání suti na úroveň pův. podlahy

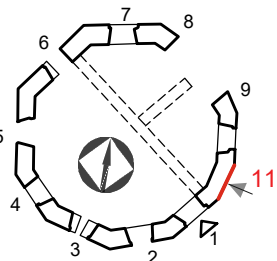


STUPEŇ		DOKUMENTACE K PROVEDENÍ STAVBY			
NÁZEV AKCE					
Lovecký zámek Mořičov - Statické zajištění					
ČÁST DOKUMENTACE					
D.1.2 - Stavebně-konstrukční řešení					
GENERÁLNÍ PROJEKTANT			HIP		
Ars Fabrica s.r.o. Na Dolinách 8/30 Praha 4 - 147 00 IČO: 26493225			Ing. Pavel Veverka		
			PROJEKTANT		
			 FAPAL s.r.o. Stará Mstecká 250/2 412 01 Litoměřice IČ 06083927		
LOKALITA		ČÍSLO ZAKÁZKY		VYPRACOVAL	
k.ú. Mořičov		001-23		Tereza Veselá	
DATUM		MĚŘÍTKO		ZODPOVĚDNÝ PROJEKTANT	
01/2023		1:50		Ing. Jan VINAŘ (ČKAIT 0000769)	
NÁZEV VÝKRESU			ČÍSLO PŘÍLOHY	ČÍSLO VÝKRESU	PARÉ
Fasáda č. 11			D.1.2.b	S11	








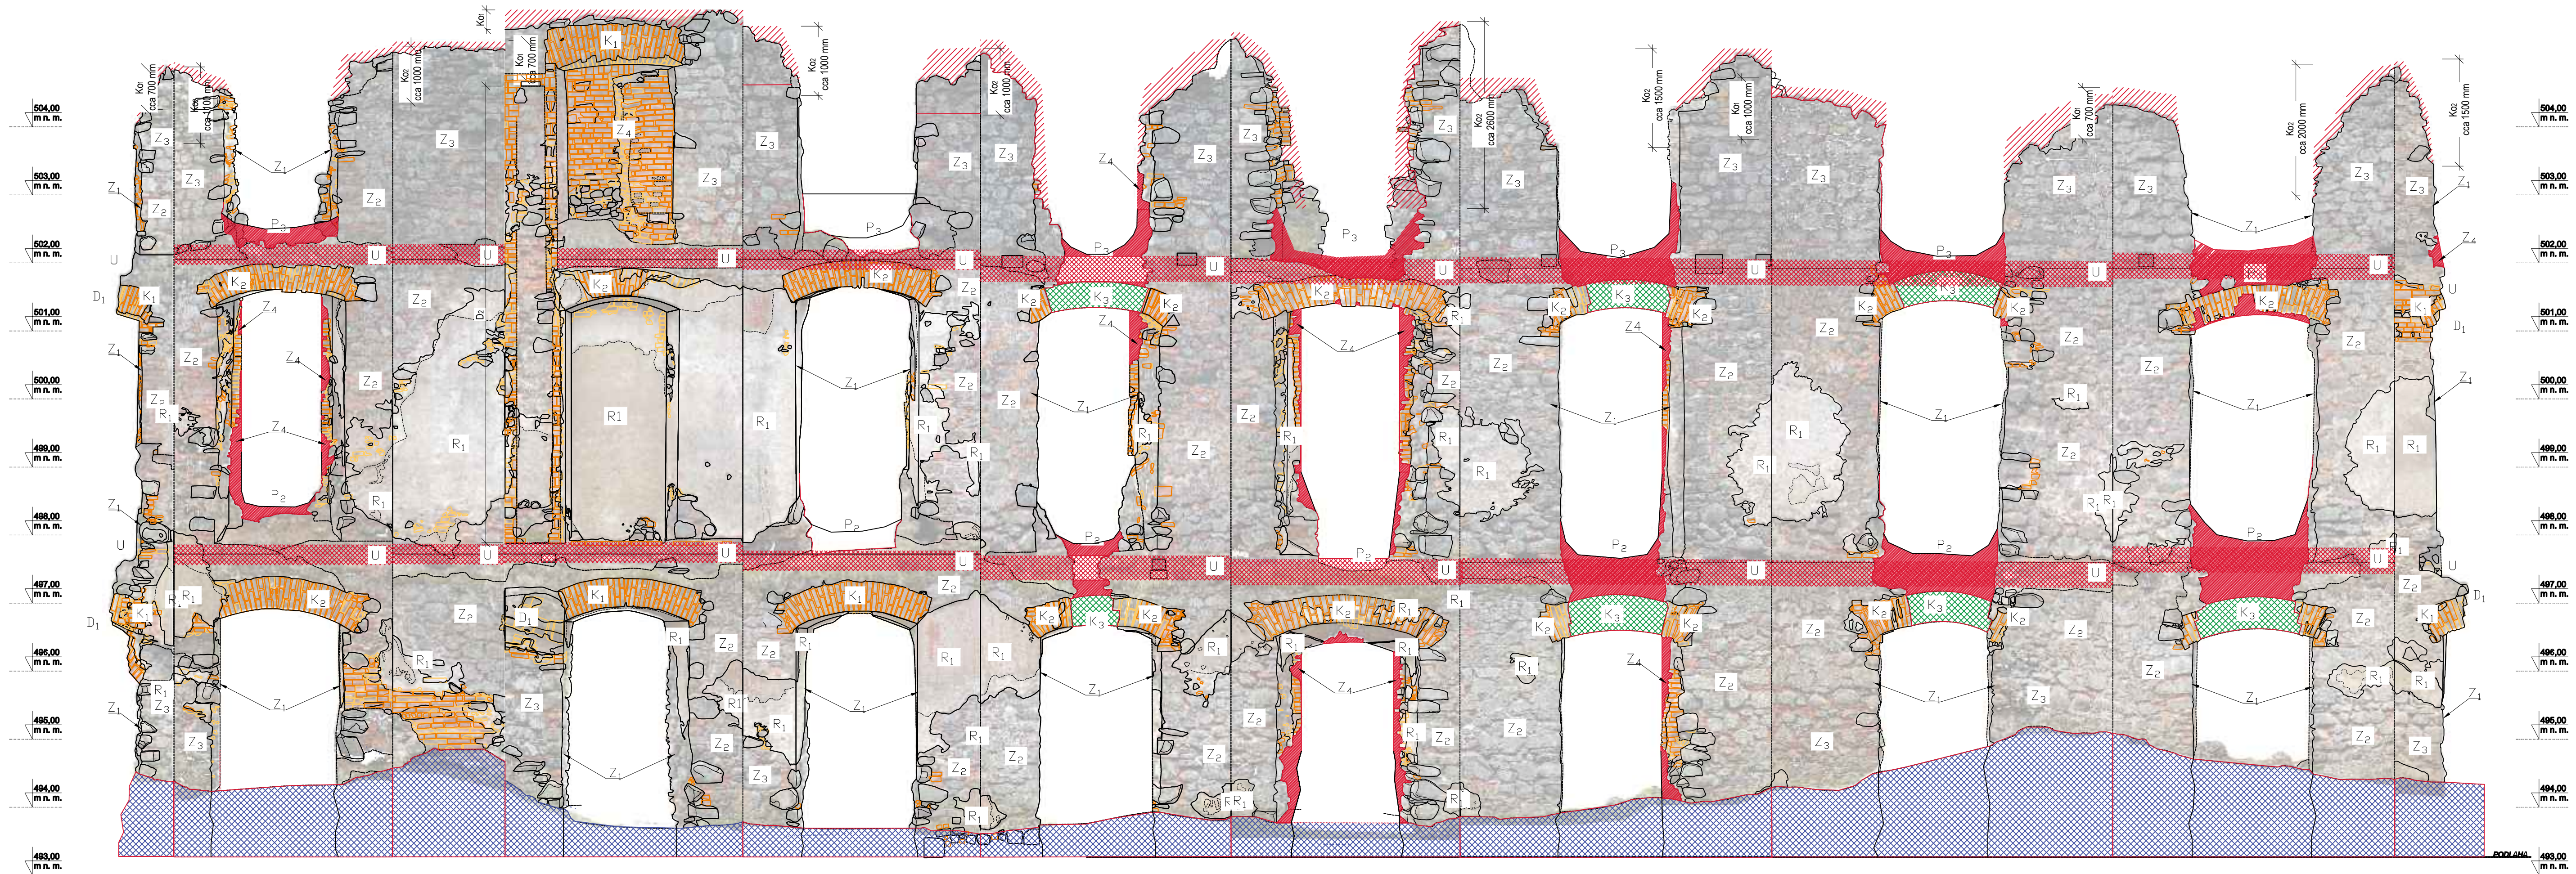

- LEGENDA OZNAČENÍ:
- D<sub>1</sub> Konzervace a ochrana stávajících prvků a detailů
  - D<sub>2</sub> Konzervace a ochrana torza komínu
  - K<sub>1</sub> Oprava cihelného záklenku (Za = K1-K3)
  - K<sub>2</sub> Obnovení statické funkce záklenku
  - K<sub>3</sub> Vyzdění nového záklenku
  - Ko<sub>1</sub> Přezdění a nadezdění koruny zdiva
  - Ko<sub>2</sub> Přezdění a nadezdění koruny a vytvoření stabilního sklonu
  - P<sub>1</sub> Dozdění parapetů do původní úrovně a ochrana horní plochy - Přizemí
  - P<sub>2</sub> Dozdění parapetů do původní úrovně a ochrana horní plochy - 1.NP
  - P<sub>3</sub> Dozdění parapetů do původní úrovně a ochrana horní plochy - 2.NP
  - R<sub>1</sub> Konzervace omítky viz Restaurátorský průzkum a záměr
  - R<sub>2</sub> Zvážit restaurátorské doplnění omítek až k římsě
  - Ř<sub>1</sub> Doplnění/rekonstrukce profilu římsy (pouze z cihel - bez omítky)
  - Ř<sub>2</sub> Vyzdění římsy + rekonstrukce štukového profilu
  - U Konzervace a ochrana ústupků zdiva
  - Z<sub>1</sub> Lokální oprava a doplnění narušeného zdiva
  - Z<sub>2</sub> Lokální oprava spárování zdiv
  - Z<sub>3</sub> Plošná oprava spárování zdiva
  - Z<sub>4</sub> Dozdění chybějícího zdiva
  - Přibližný rozsah úpravy koruny/klesajícího zdiva
  - Rozsah úpravy římsy/ústupků zdiva
  - Rozsah dozdivání
  - Průběh nového záklenku
  - Rozebrání sutí na úroveň pův. podlahy
  - Cihelné zdivo

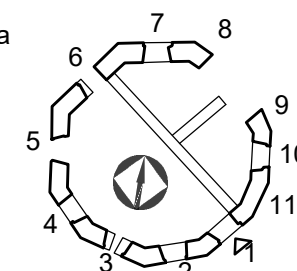

STUPEŇ DOKUMENTACE K PROVEDENÍ STAVBY			
NÁZEV AKCE			
Lovecký zámek Mořicov - Statické zajištění			
ČÁST DOKUMENTACE			
D.1.2 - Stavebně-konstrukční řešení			
GENERÁLNÍ PROJEKTANT		HIP	
Ars Fabrica s.r.o. Na Dolinách 8/30 Praha 4 - 147 00 IČO: 26493225		Ing. Pavel Veverka	
LOKALITA		PROJEKTANT	
k.ú. Mořicov		FAPAL s.r.o. Stará Mostecká 250/2 412 01 Litoměřice IČ 06083927	
ČÍSLO ZAKÁZKY		VYPRACOVAL	
001-23		Tereza Veselá	
DATUM		ZODPOVĚDNÝ PROJEKTANT	
02/2023		Ing. Jan VINAŘ (ČKAIT 0000769)	
MĚŘÍTKO		ČÍSLO PŘÍLOHY	
1:50		ČÍSLO VÝKRESU	
NÁZEV VÝKRESU		PARE	
Rozvinutý pohled - interiér		D.1.2.b	
		S013	