

váš dopis:
ze dne:

vyřizuje: **Marcela Přikrylová**
technik dokumentace
telefon: 606 652 918
e-mail: mprikrylova@vodakva.cz

Ars fabrica s.r.o.
Ivo Kraml
Na Dolinách 8/30
147 00 Praha 4

číslo jednací: **2196** /220/23/Pr-17

v Karlových Varech dne 16.03.2023

Věc: *Mořičov, obnova a statické zajištění objektu zříceniny loveckého zámku na pozemku st.p. 56, par.č. 858/11*
Vyjádření k projektové dokumentaci DSP

K předložené projektové dokumentaci na výše uvedenou stavbu dáváme následující vyjádření:

1. K výše uvedené stavbě nemáme připomínek. V místě stavby ani v jeho těsné blízkosti se nenacházejí žádné inženýrské sítě ve správě naší společnosti.
2. Objekt zříceniny loveckého zámku je situovaný mimo ochranné pásmo stávajících vodovodních rozvodů.
3. Dle projektové dokumentace objekt nebude napojen na vodovod, kanalizaci a ani na rozvody elektrické energie NN z nedalekého vodárenského objektu VDJ Ostrov I. Dešťové vody budou likvidovány na pozemku investora.
4. **Souhlasíme s vydáním stavebního povolení a s realizací stavby.**

Předmět projektu:

Jedná se obnovu a statické zajištění loveckého zámku, nemovité kulturní památky, rejstříkové číslo 17540/4-948. Cílem je jeho záchrana – tj. statické zajištění, konzervace dochovaných architektonických prvků a fragmentů omítek, odvodnění „interiéru“ a vložení nové náplně (kruhový ochoz po vnějším obvodu s naučnými interaktivními prvky, sezení v „interiéru“ atd.) to vše s cílem dalšího využití pro turistický ruch.



Ing. Jan Herman
vedoucí technického útvaru

Vodárny a kanalizace Karlovy Vary, a.s.

Studentská 328/64
Technický útvar 3
360 07 Karlovy Vary - Doubí

Příloha: situace z PD
Co: vlastní

LEGENDA

- HRANICE ŘEŠENÉHO ÚZEMÍ
- KONSTRUKCE PŮVODNÍ, ZDIVO SMÍŠENÉ
- NOVÝ ELEKTRO ROZVADĚČ
- HLAVNÍ VSTUP DO PROSTORU
- VJEZD NA STAVENIŠTĚ
- STÁVAJÍCÍ TRASA NN
PODZEMNÍ VEDENÍ
- STÁVAJÍCÍ VODOVODNÍ ŘAD
TRASA DLE GEODETICKÉHO ZAMĚŘENÍ SPRÁVCEM
- STÁVAJÍCÍ VODOVODNÍ ŘAD
TRASA DLE ZPRACOVANÉ DOKUMENTACE SPRÁVCEM

VRSTEVNICE
VÝŠKOVÉ BODY STÁVAJÍCÍHO TERÉNU

NOVÉ BODOVÉ SVÍTIDLO PODLAHOVÉ
PODROBNĚ POPSÁNO V D.1.1.01 - TZ

OZNAČENÍ NOVÉHO VÝROBKU
VIZ TABULKA VÝROBKŮ

LEGENDA POVRCHŮ

- P01 - CIHLOVÁ KLINKEROVÁ DLAŽBA
TYP ANTIK
- P02 - TERASOVÁ PRKNA - SIBÍŘSKÝ MODŘÍN
POVRCH HLADKÝ, KVALITA AB
- P03 - KAMENNÁ DLAŽBA ŠTĚTOVANÁ
KÁMEN RECYKLOVANÝ ZE STÁVAJÍCÍ SUTI
- KAMENNÁ DLAŽBA ŘÍDCE DLAŽDĚNÁ
KÁMEN RECYKLOVANÝ ZE STÁVAJÍCÍ SUTI
- VEGETAČNÍ PÁS KOLEM OCHZU
PŮDOKRYVNÁ POPÍNAVÁ ROSTLINA
BRĚČTAN - HEDERA HELIX

POZNÁMKY - NÁVRH

- POZN. 01 KONCOVÁ ŠACHTA S DVORNÍ VPUSTÍ ZE ŽELEZOBETONOVÝCH ŠACHTOVÝCH SKRUŽÍ Ø 1000 mm, LITINOVÁ VPUSŤ S KALOVÝM KOŠEM
- POZN. 02 VSAKOVACÍ OBJEKT O ROZMĚRECH 7.5 x 1.6 x 0.7 - 12 m2, JÁMA VYLOŽENÁ GEOTEXTILIÍ A VYSYPANÁ ŠTĚRKEM FRAKCE 32/63 mm, GEOTEXTILIE 220 g/m2
- POZN. 03 EL. SLOUPEK
- POZN. 04 KAMENNÁ STĚNA LOŽENÁ Z PŮVODNÍCH OPADANÝCH KAMENŮ, ULOŽENO NA BET. ZÁKLAD, NA HORNÍCH OKRAJÍCH ZÍDEK BUDE PROVEDEN BETONOVÝ ZTUŽUJÍCÍ VĚNEC VÝŠKY 150 mm
- POZN. 05 FILTRAČNÍ ŠACHTA DN400
- POZN. 06 ZEMNÍ VRUTY REKTIKOVATELNÉ - VÝŠKA ZEMNÍCH VRUTŮ BUDE REKTIKACÍ PŘÍZPŮSOBENA TERÉNU

ZAŘÍZENÍ ORGANIZACE VÝSTAVBY

- POZN. 21 - STAVENIŠTNÍ BUŇKA (SKLAD NÁŘADÍ, MATERIÁLU ...)
- POZN. 22 - MOBILNÍ WC
- POZN. 23 - OZNAČENÍ STAVENIŠTĚ



- POZN. 24 - UMÍSTĚNÍ KONTEJNERU NA SŮ

Vodárny a kanalizace Karlovy Vary, a.s.

Studentská 328/64

Technický útvar 3

360 07 Karlovy Vary - Doubí

16-03-2023

857/3

858/11

0 2 4 8 m
MĚŘÍTKO
±0,000 = 493,570 mn.m.Bpv.

**OBNOVA A STATICKÉ ZAJIŠTĚNÍ OBJEKTU
ZŘÍCENINA LOVECKÉHO ZÁMEČKU MOŘÍČOV**
nemovitá kulturní památka,
rejstříkové číslo 17540 / 4-948

363 01 Ostrov
sl. p. 56, parc. č. 858/11, 858/6, KÚ Mořčov [715956]


Investor:
Město Ostrov
Jáchymovská 1
363 01 Ostrov
IČ: 00254843 DIČ: CZ00254843

Architekt:
Ars Fabrica, s.r.o.
Na Dolinách 8/30
147 00 Praha 4 - Podolí
IČ: 26493225 DIČ: CZ26493225
(+420) 777 641 164; info@arsfabrica.com

Služba:
DOKUMENTACE PRO VYDÁNÍ
SPOLEČNÉHO POVOLENÍ

Zpracovatel částí:
Ars Fabrica, s.r.o.
Na Dolinách 8/30
147 00 Praha 4 - Podolí
IČ: 26493225 DIČ: CZ26493225
(+420) 777 641 164; info@arsfabrica.com


Vypracoval:	Ing. arch. Jan Holub	Č. zak.:	202221
Projekant:	Ing. Mgr. akad. arch. Ivo Kraml	Datum:	01/2023
Část dokumentace:	SITUACE	Počet formátů:	4 x A4
Obsah výkresu:	KOORDINAČNÍ SIT. VÝKRES	Měřítko:	1:200
Č. část:	C	Stav. objekt	SO.01
Č. výkresu:	03	Paré:	

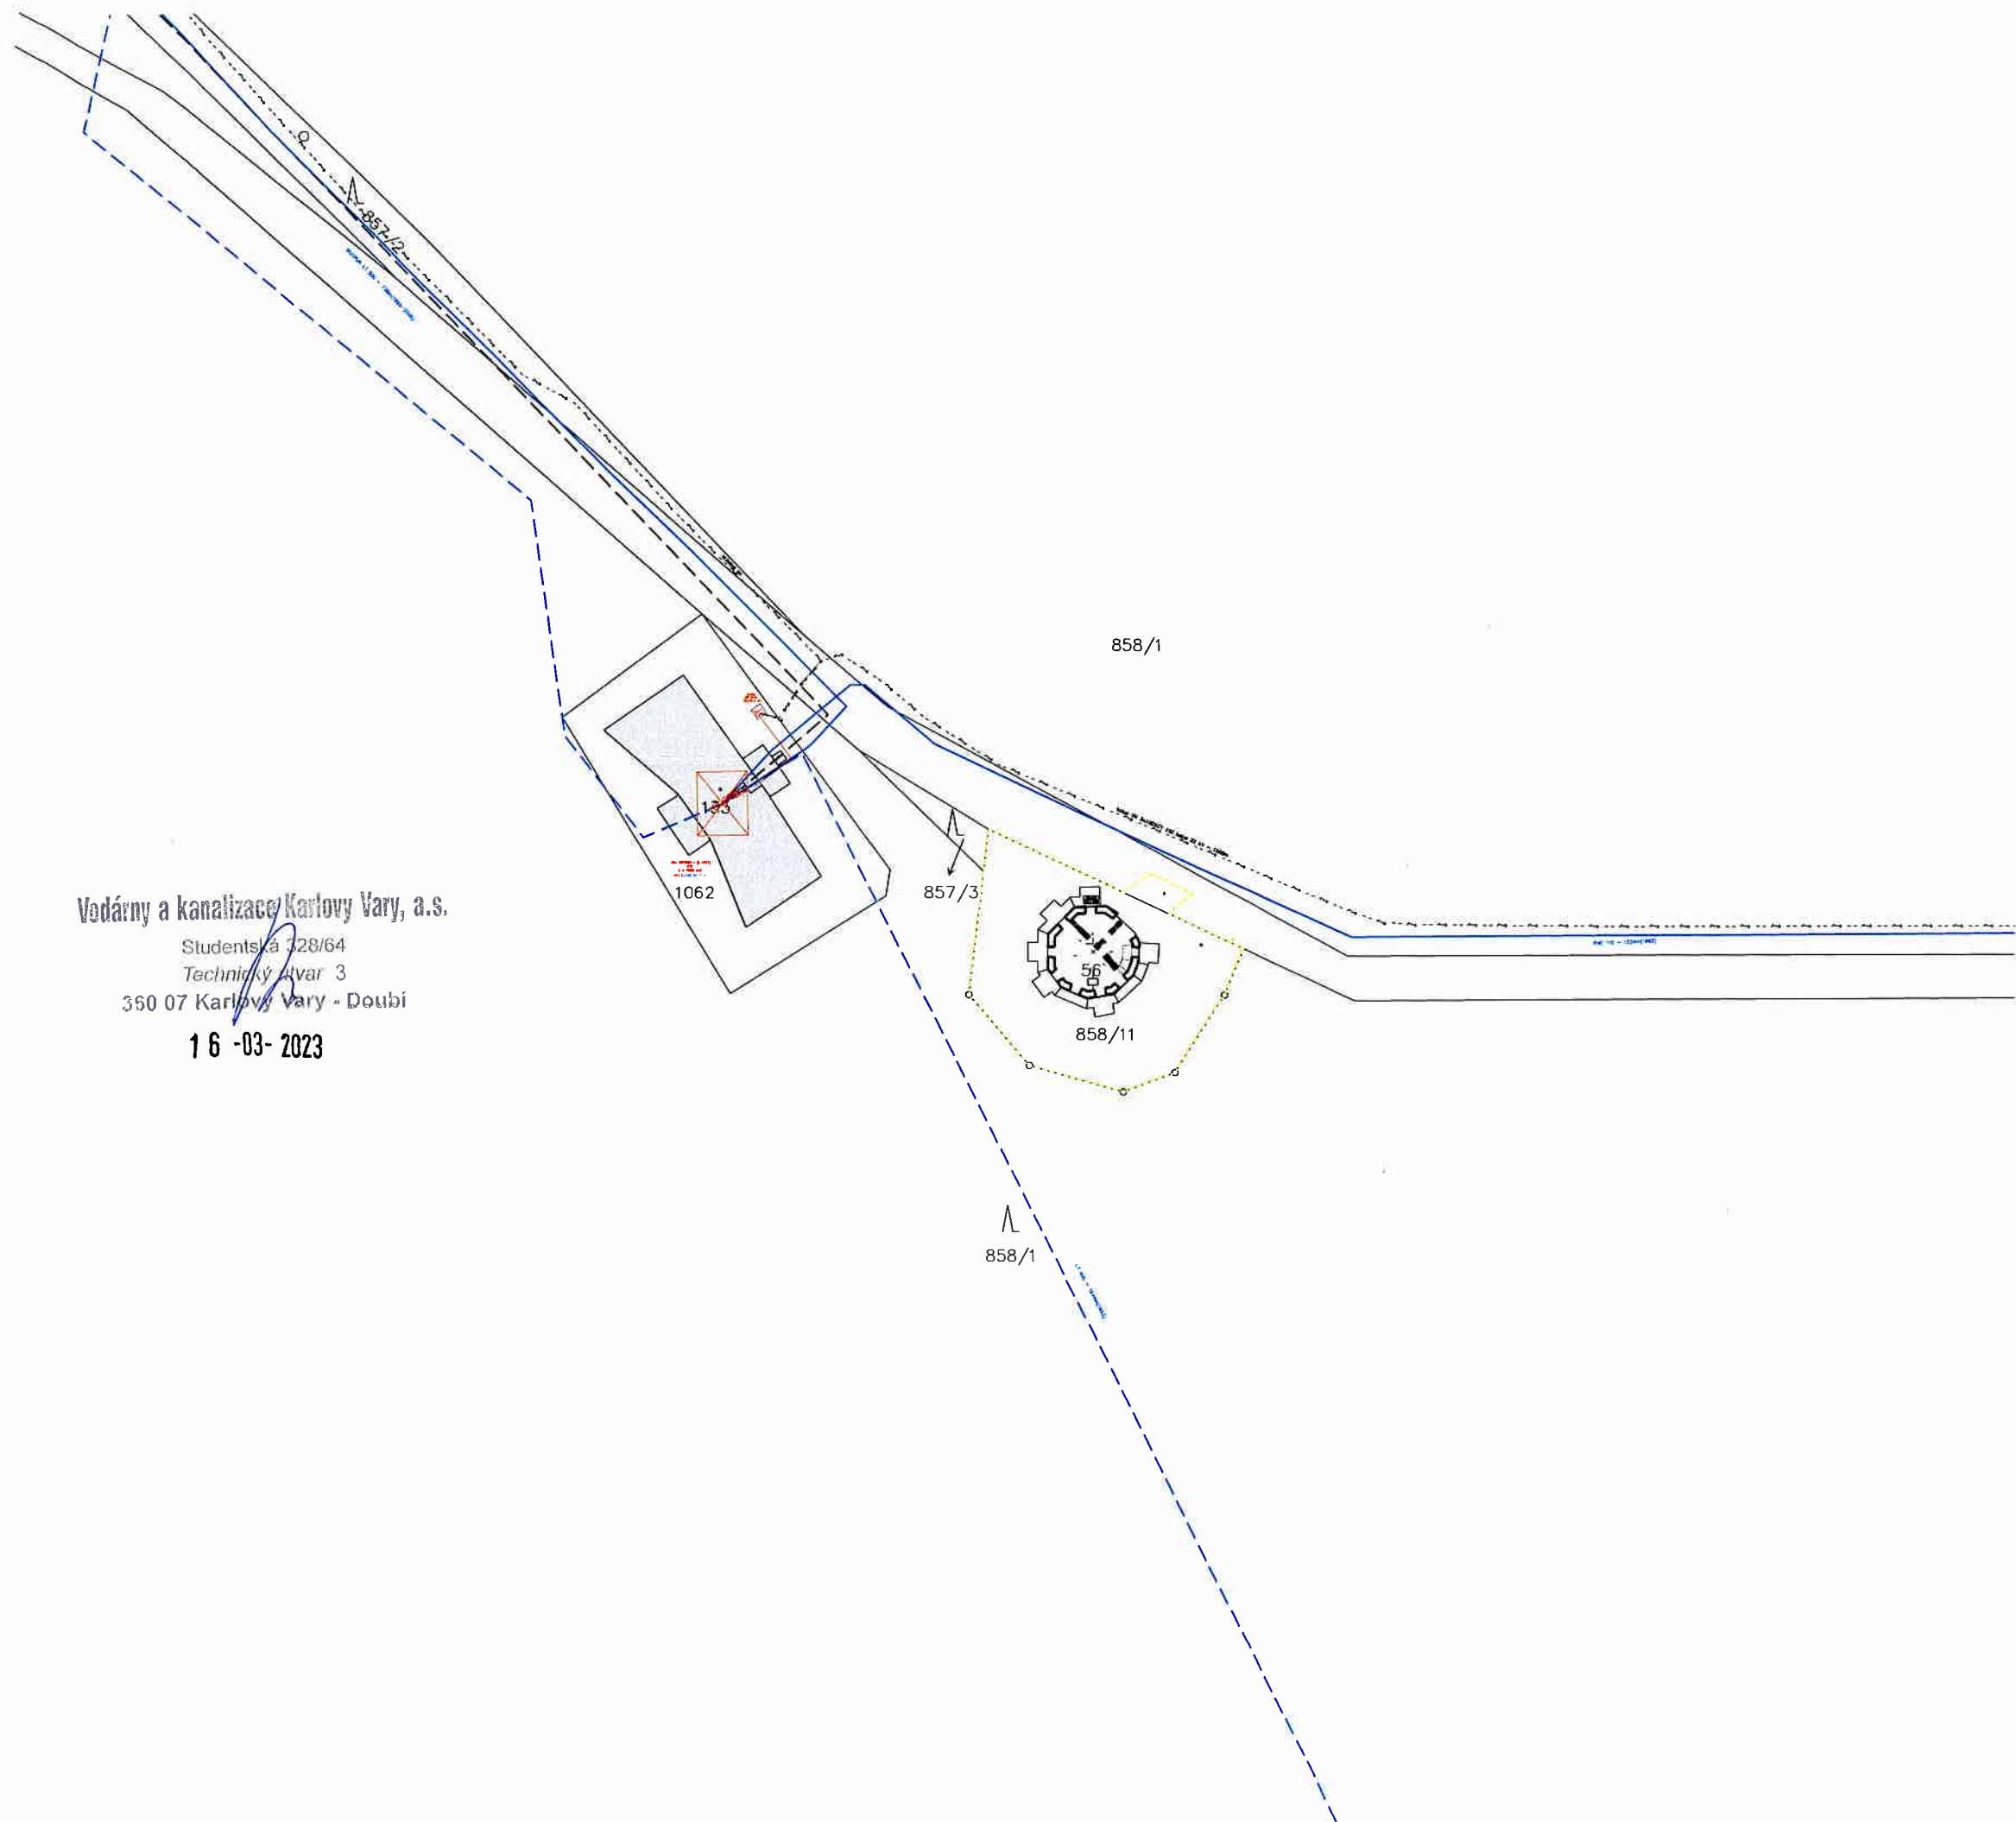

Vodárny a kanalizace Karlovy Vary, a.s.
Studentská 128/64
Technický útvar 3
360 07 Karlovy Vary - Doupě
16 -03- 2023

LEGENDA

- HRANICE ŘEŠENÉHO ÚZEMÍ
- STÁVAJÍCÍ TRASA NN
PODZEMNÍ VEDENÍ
- STÁVAJÍCÍ VODOVODNÍ ŘAD
TRASA DLE GEODETICKÉHO
ZAMĚŘENÍ SPRÁVCEM
- STÁVAJÍCÍ VODOVODNÍ ŘAD
TRASA DLE ZPRACOVANÉ
DOKUMENTACE SPRÁVCEM

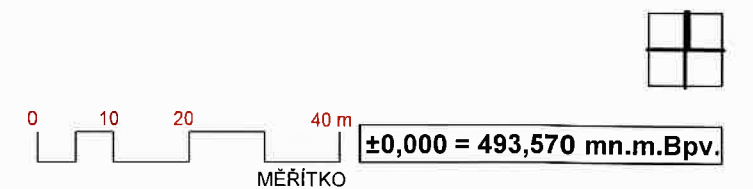

OBNOVA A STATICKÉ ZAJIŠTĚNÍ OBJEKTU
ZŘÍCENINA LOVECKÉHO ZÁMEČKU MOŘIČOV
nemovitá kulturní památka,
rejstříkové číslo 17540 / 4-948

363 01 Ostrov
st. p. 56, parc. č. 858/11, 858/6, KÚ Mořičov [715956]

Investor:



Město Ostrov
Jáchymovská 1
363 01 Ostrov
IČ: 00254843 DIČ: CZ00254843

Architekt:



Ars Fabrica, s.r.o.
Na Dolinách 8/30
147 00 Praha 4 - Podolí
IČ: 26493225 DIČ: CZ26493225
(+420) 777 641 164; info@arsfabrica.com

Stupeň:

DOKUMENTACE PRO VYDÁNÍ
SPOLEČNÉHO POVOLENÍ

Zpracovatel části:



Ars Fabrica, s.r.o.
Na Dolinách 8/30
147 00 Praha 4 - Podolí
IČ: 26493225 DIČ: CZ26493225
(+420) 777 641 164; info@arsfabrica.com

Vypracoval:
Ing. arch. Jan Holub

Č. zak.: 202221
Datum: 01/2023

Projektant:
Ing. Mgr. akad. arch. Ivo Kraml

Počet formátů: 2 x A4
Měřítko: 1:1000

Část dokumentace:

SITUACE

Č. části: C
Stav objekt: SO.01

Obsah výkresu:

KATASTRÁNÍ SIT. VÝKRES

Č. výkresu: 02
Paré: