



LEGENDA:

Zdivo

- Z1 - Zachovalá profilace zdiva
- Z2 - Částečně zachovalá profilace
- Z3 - Narušené spárování
- Z4 - Zdivo narušené do hloubky
- Z5 - Navětralé cihly
- Z6 - Vypadané cihly

Záklenky

- KI1 - Vypadané a narušené cihly
- KI2 - Narušená nadezdívka záklenku
- KI3 - Narušené spárování
- KI4 - Záklenek chybí

Ústupky, vegetace

- NÚ - Nechráněný ústupek zdiva
- NK - Nechráněná koruna zdiva
- V - Vegetace ve zdivu


Trámy

- T1 - Kapsy po stropních trámech
- T2 - Kapsy po dřevěných věncích

Omítky

- O1 - Zachovalý povrch omítky
- O2 - Zachovalá profilace omítky
- O3 - Narušené omítky



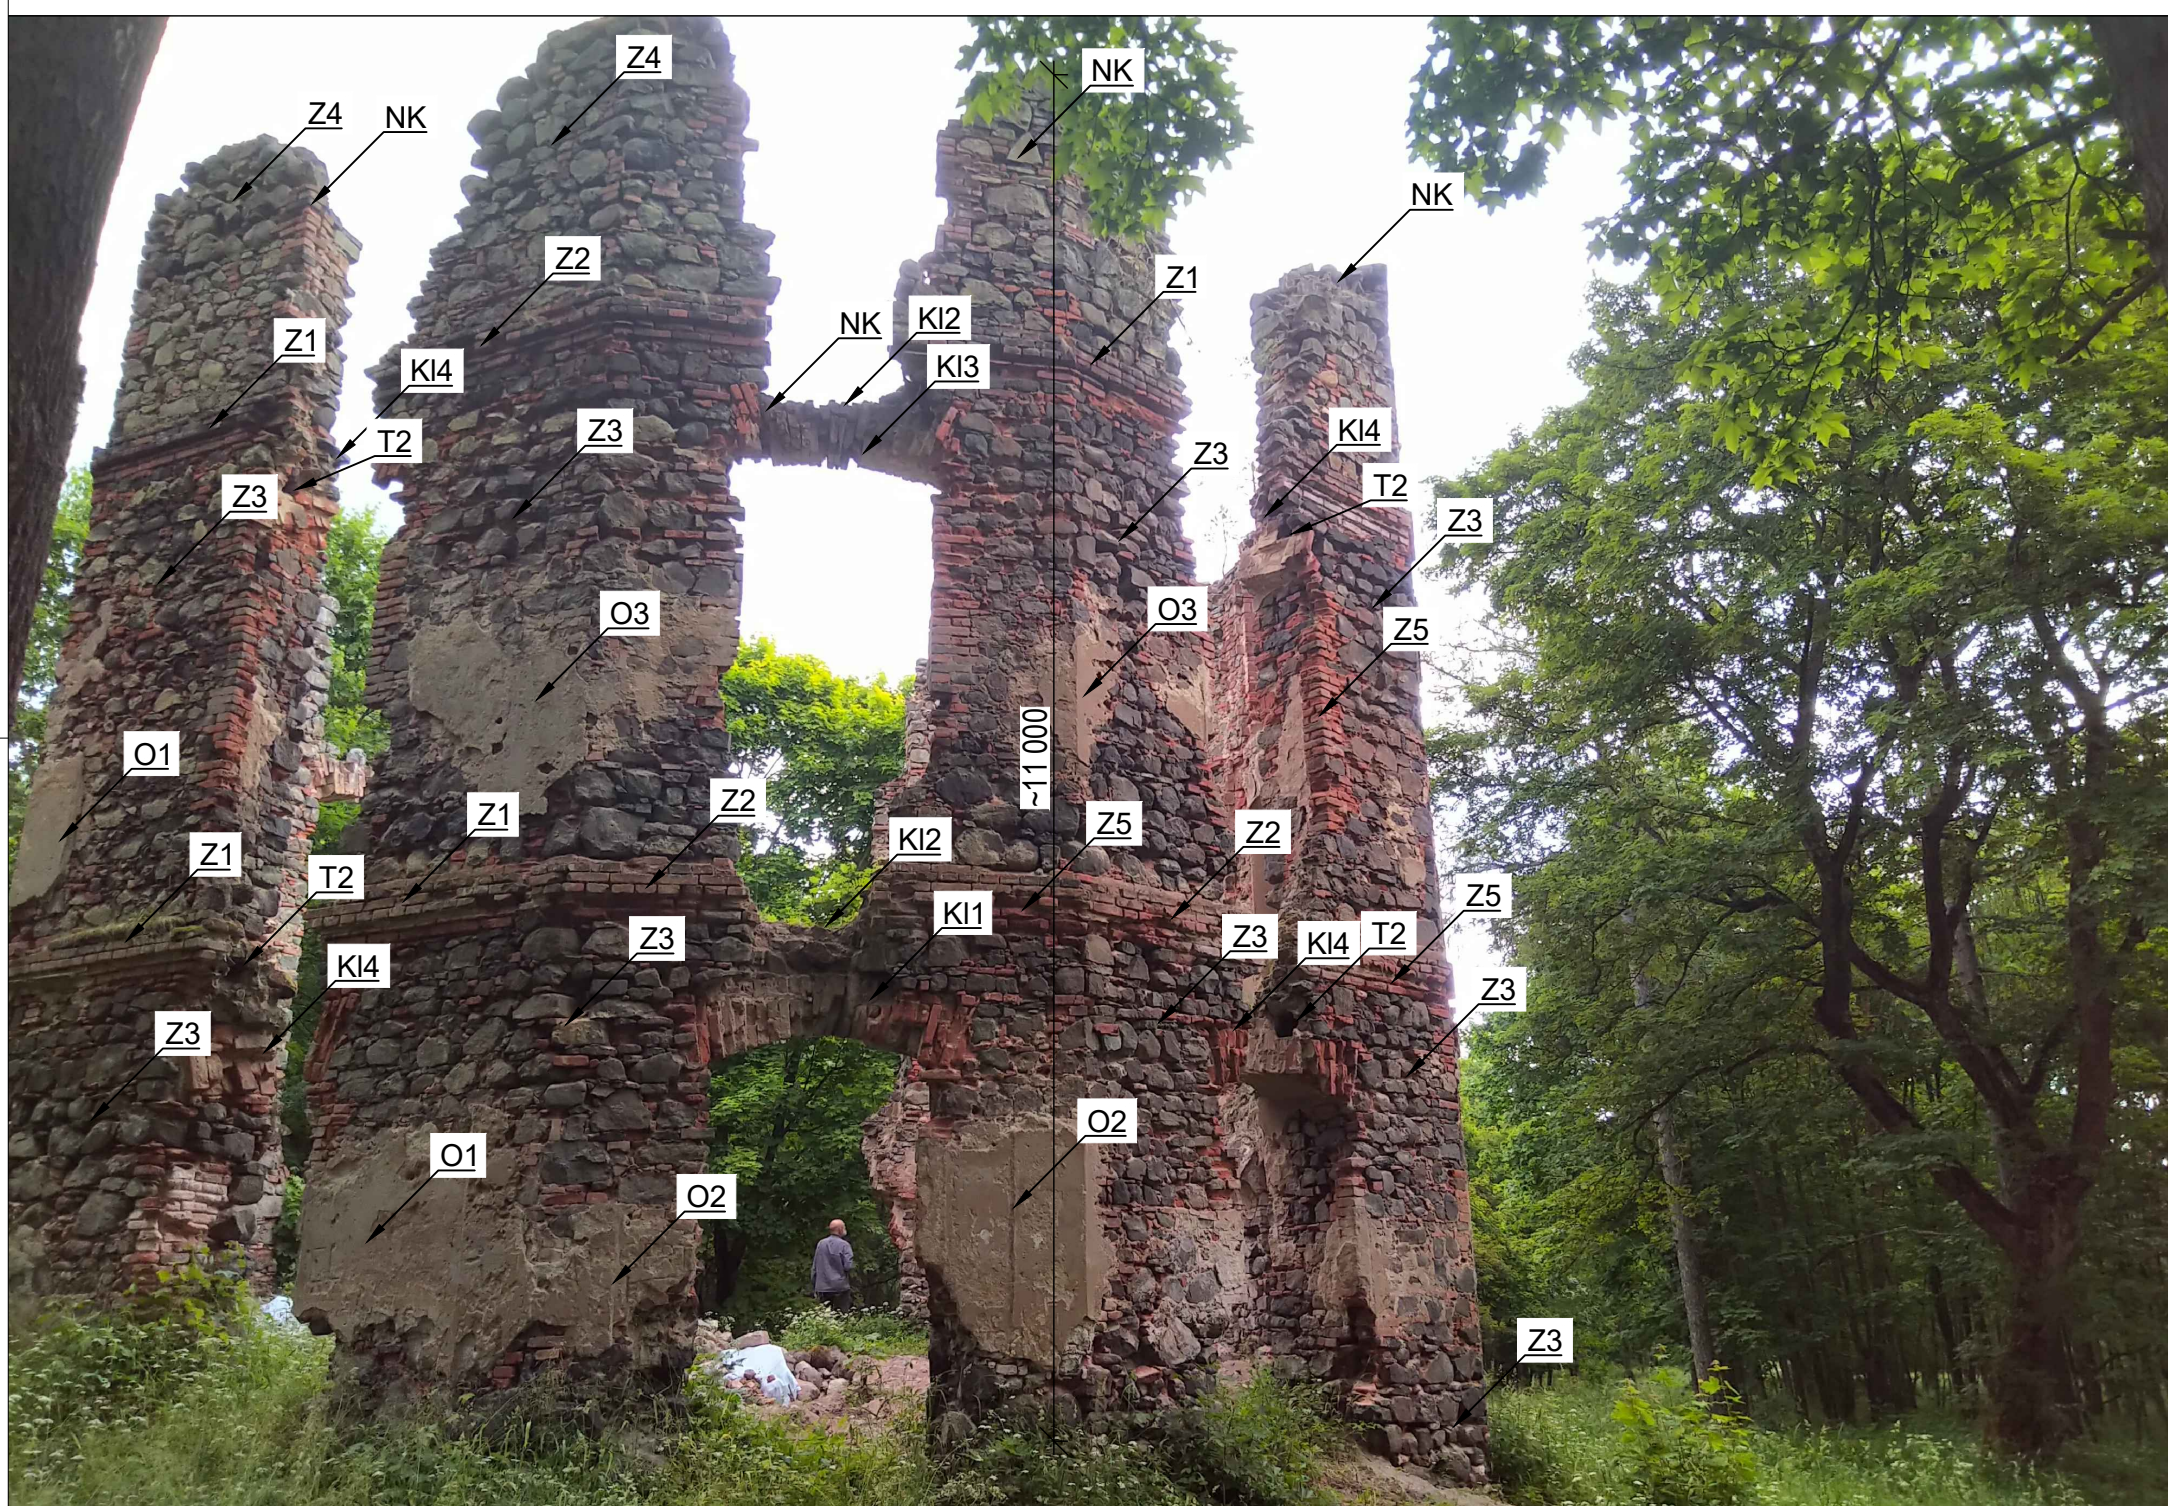

LEGENDA:

Zdivo

- Z1 - Zachovalá profilace zdiva
- Z2 - Částečně zachovalá profilace
- Z3 - Narušené spárování
- Z4 - Zdivo narušené do hloubky
- Z5 - Navětralé cihly
- Z6 - Vypadané cihly

Záklenky

- KI1 - Vypadané a narušené cihly
- KI2 - Narušená nadezdívka záklenku
- KI3 - Narušené spárování
- KI4 - Záklenek chybí

Ústupky, vegetace

- NÚ - Nechráněný ústupek zdiva
- NK - Nechráněná koruna zdiva
- V - Vegetace ve zdivu

Trámy

- T1 - Kapsy po stropních trámech
- T2 - Kapsy po dřevěných věncích

Omítky

- O1 - Zachovalý povrch omítky
- O2 - Zachovalá profilace omítky
- O3 - Narušené omítky