


SKLONOVÉ POMĚRY  
V %

5,80	5,80	5,64	6,57	5,21	4,40	3,75	3,82	5,82	3,86
dl.20,0m	dl.20,0m	dl.27,2m	dl.39,0m	dl.33,8m	dl.20,0m	dl.24,0m	dl.31,4m	dl.19,0m	dl.12,8m

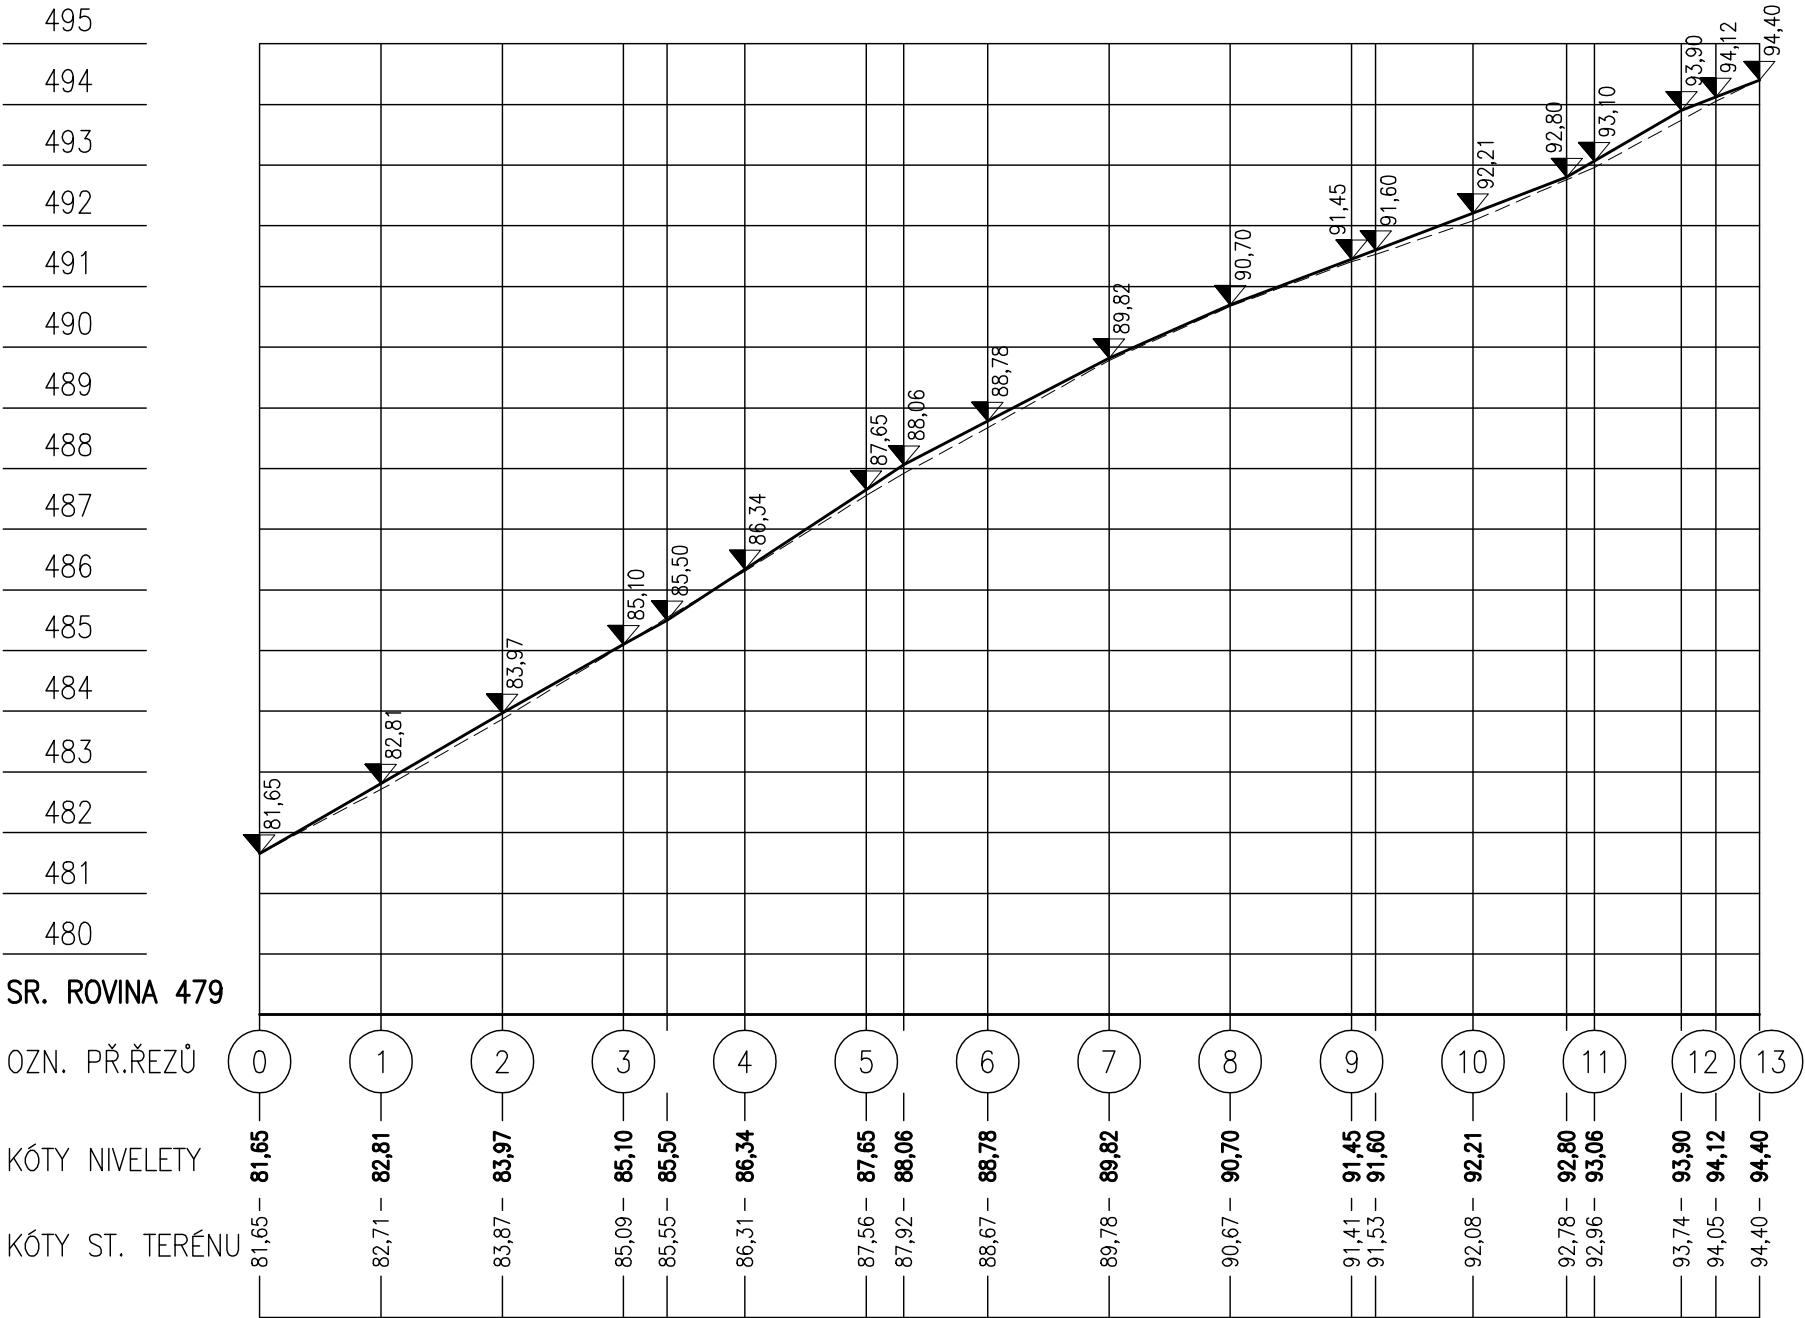

SR. ROVINA 479

OZN. PŘ.ŘEZŮ

KÓTY NIVELETY

KÓTY ST. TERÉNU

STANIČENÍ V KM

VZD.PŘ. ŘEZŮ

SMĚROVÉ POMĚRY

0,160	0,180	0,200	0,220	0,2272	0,240	0,260	0,2662	0,280	0,300	0,320	0,340	0,344	0,360	0,3754	0,380	0,3944	0,400	0,4072
20,0	20,0	20,0	20,0	20,0	20,0	20,0	20,0	20,0	20,0	20,0	20,0	20,0	20,0	20,0	20,0	20,0		
PŘÍMA dl.20,00 m	PŘÍMA dl.20,00 m	PŘÍMA dl.20,00 m	PŘÍMA dl.20,00 m	PŘÍMA dl.20,00 m	PŘÍMA dl.20,00 m	PŘÍMA dl.20,00 m	PŘÍMA dl.20,00 m	PŘÍMA dl.20,00 m	PŘÍMA dl.20,00 m	PŘÍMA dl.20,00 m	PŘÍMA dl.20,00 m	PŘÍMA dl.20,00 m	PŘÍMA dl.20,00 m	PŘÍMA dl.20,00 m	PŘÍMA dl.20,00 m	PŘÍMA dl.20,00 m		

≡

DESIGNPROJEKT

≡

tel.: 732 912 301

Ing. BŘETISLAV SEDLÁČEK

h.sedlacek@designprojekt.cz

IČO: 71884220

Adolfa Heyduka 1114, 438 01 ŽATEC

www.designprojekt.cz

ZAKÁZKA:

OPRAVA A STAVEBNÍ ÚPRAVY MÍSTNÍ KOMUNIKACE, VYKMANOV

MÍSTO AKCE:

K.Ú. VYKMANOV U OSTROVA

INVESTOR:

MĚSTO OSTROV, JÁCHYMOVSKÁ 1, 360 01 OSTROV

VÝKRES:

012 SO 02 - OBLASTY POZEMNÍCH KOMUNIKACÍ

SO 02 - PODÉLNÝ ŘEZ

ARCH. ČÍSLO:

060220

ZODP. PROJEKTANT:

Ing. BŘETISLAV SEDLÁČEK

MĚŘÍTKO:

1 : 1000/100

ČÍSLO VÝKRESU:

D.1.2.6

VYPRACOVAL:

DANIEL NOCIAR

POTVÁT:

6 x A4

KRESLIL:

DANIEL NOCIAR

DATUM:

03/2020

KONTROLOVAL:

DANIEL NOCIAR

STUPEŇ PD:

DPS