


VZOROVÝ PŘÍČNÝ ŘEZ  
VOZOVKOU A PŘÍKOPEM

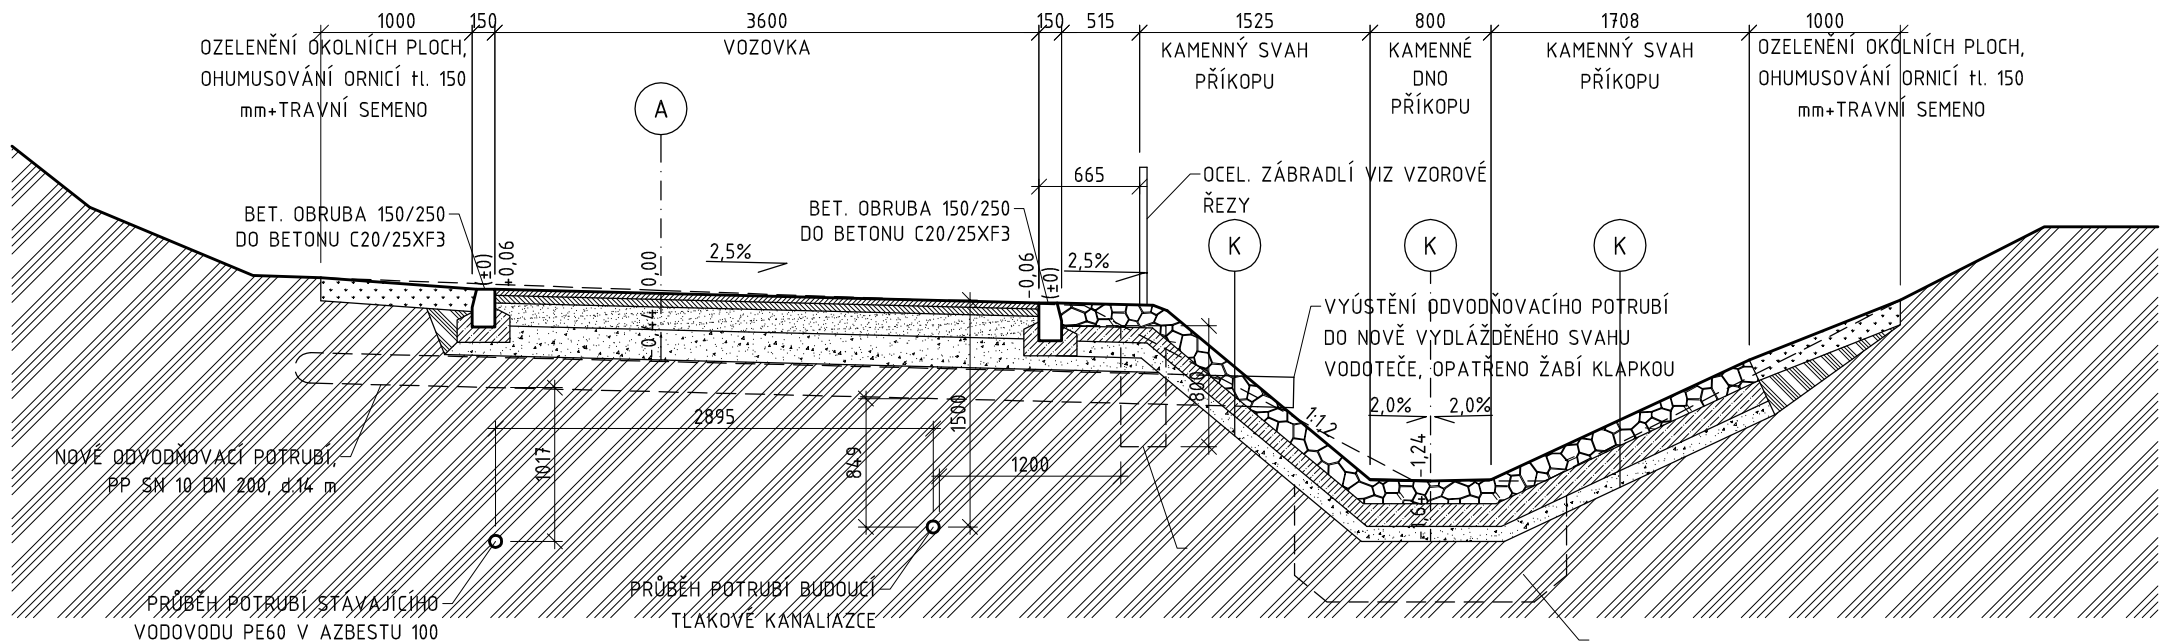

SKLADBA NOVÉ ASFALTOVÉ VOZOVKY

A D1-N-2/VI/PIII TNV/24h-15			
ACO 11, 50/70	40 mm		
ASF. SPOJOVACÍ POSTŘÍK	0,5 kg/m2		
ACP 16+, 50/70	50 mm		
ŠDa (0/32)	150 mm	- 80 MPa	
ŠDb (0/63)	200 mm	- 50 MPa	
STÁVAJÍCÍ PODLOŽÍ		- 30 MPa	
CELKEM :	440 mm		

SKLADBA POVRCHU Z KAMENNÉ DLAŽBY (LOMOVÝ KÁMEN)

K LOMOVÝ KÁMEN			
BET. LOŽE C20/25nXF3	150 mm		
+KARI SÍŤ 100x100/6x6			
PODSYP ŠDa (0/63)	100 mm	- 50 MPa	
STÁVAJÍCÍ PODLOŽÍ		- 30 MPa	
CELKEM :	450 mm		

DESIGNPROJEKT

tel.: 732 912 301

b.sedlacek@designprojekt.cz

Ing. BŘETISLAV SEDLÁČEK

Adolfa Heyduka 1114, 438 01 ŽATEC

IČO: 71884220

www.designprojekt.cz

ZAKÁZKA:

OPRAVA A STAVEBNÍ ÚPRAVY MÍSTNÍ KOMUNIKACE, VYKMANOV

MÍSTO AKCE:

k.ú. VYKMANOV U OSTROVA

INVESTOR:

MĚSTO OSTROV, JÁCHYMOVSKÁ 1, 360 01 OSTROV

VÝKRES:

D.1.3 SO 03 - VODOHOSPODÁŘSKÉ OBJEKTY

SO 03 - VZOROVÉ PŘÍČNÉ ŘEZY

ARCH. ČÍSLO:

060220

ZODP. PROJEKTANT:

Ing. BŘETISLAV SEDLÁČEK

MĚŘÍTKO:

1 : 50

VYPRACOVAL:

DANIEL NOCIAR

FOTMÁT:

2 x A4

KRESLIL:

DANIEL NOCIAR

DATUM:

01/2020

KONTOLOVAL:

DANIEL NOCIAR

STUPEŇ PD:

DPS

ČÍSLO VÝKRESU:

D.1.3.4