




PŘÍČNÝ ŘEZ
STANIČENÍ 0

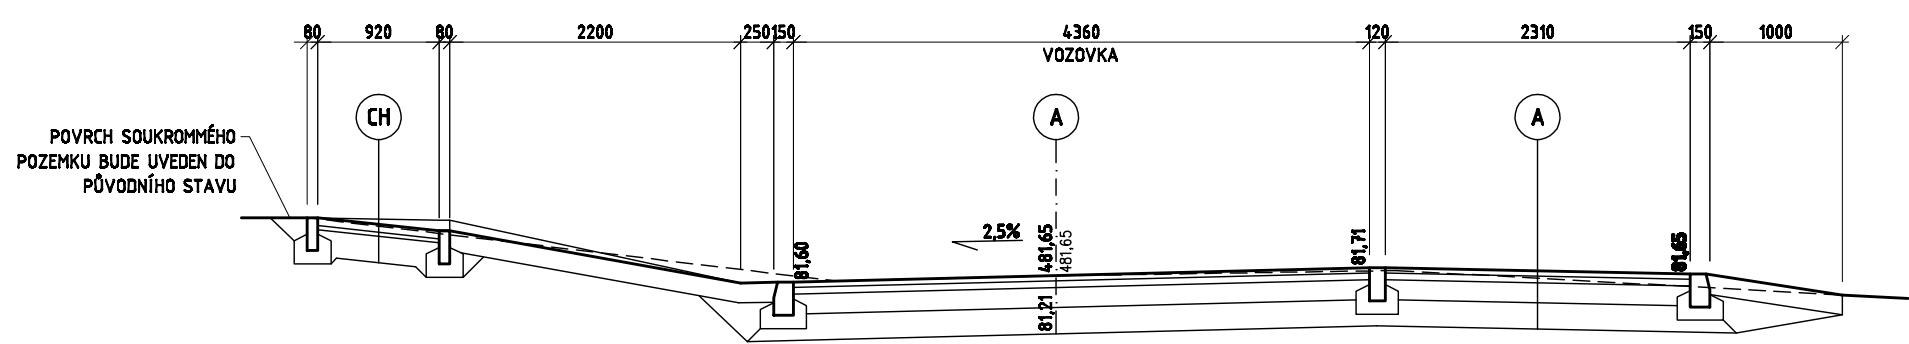


PŘÍČNÝ ŘEZ
STANIČENÍ 1

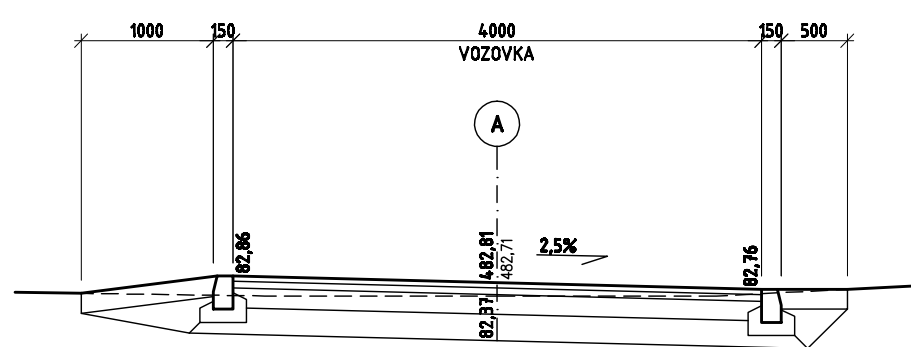


PŘÍČNÝ ŘEZ
STANIČENÍ 2

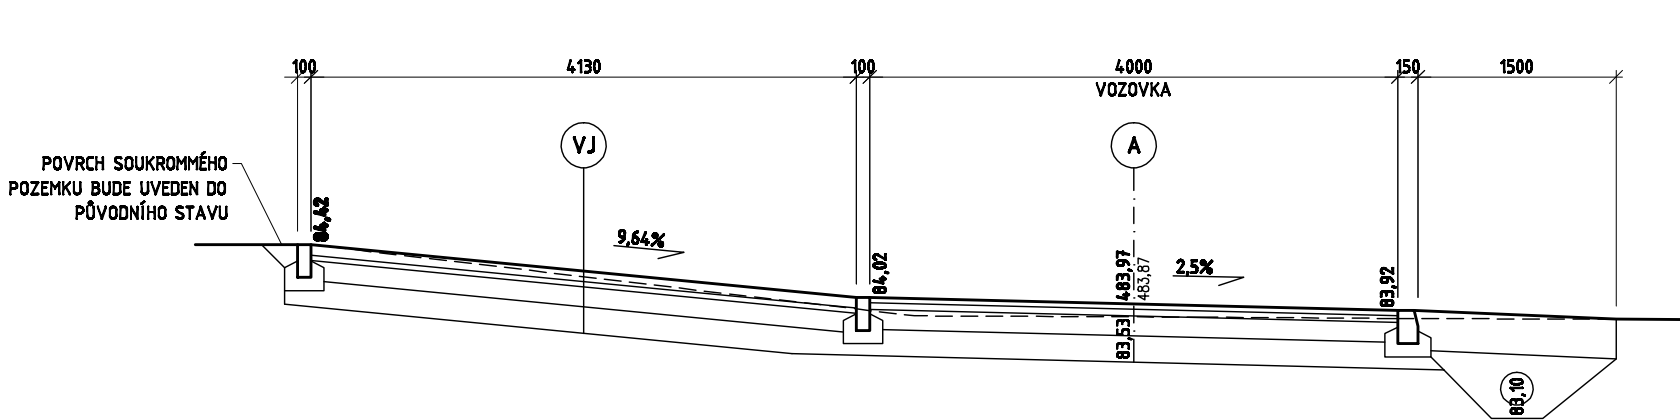


PŘÍČNÝ ŘEZ
STANIČENÍ 3

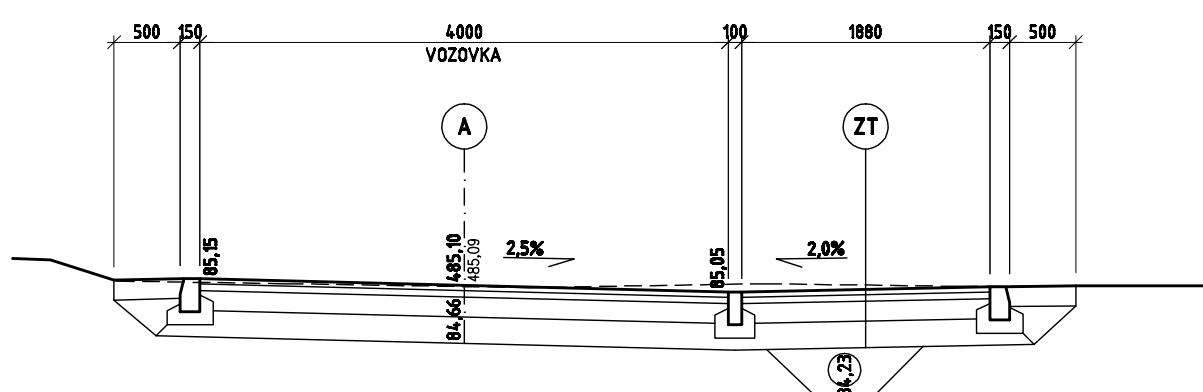


PŘÍČNÝ ŘEZ
VJEZD č.p.34

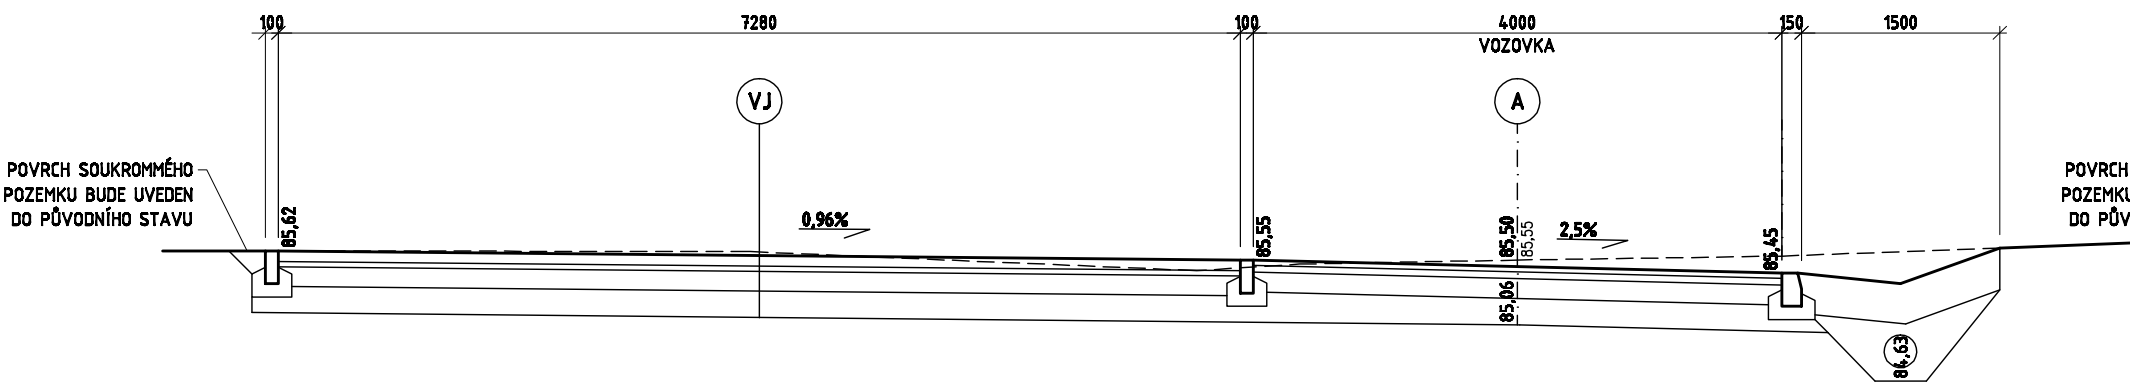


PŘÍČNÝ ŘEZ
STANIČENÍ 4

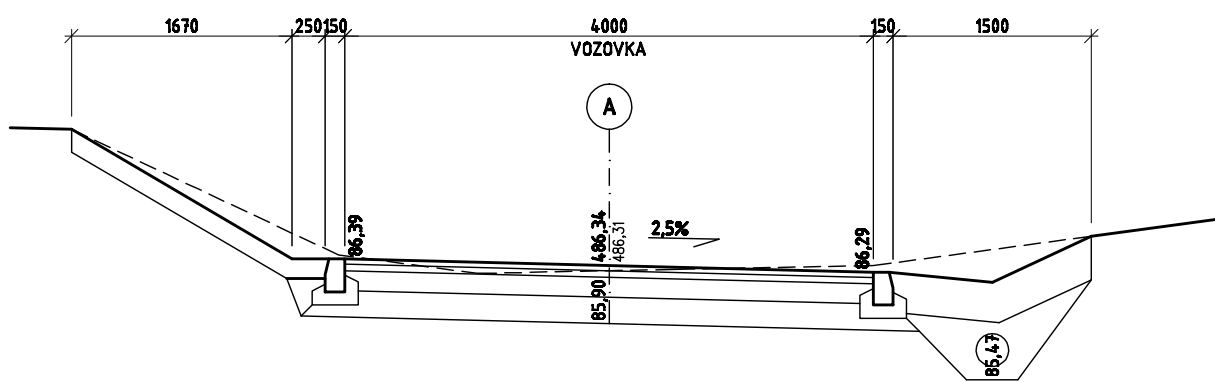


PŘÍČNÝ ŘEZ
STANIČENÍ 5

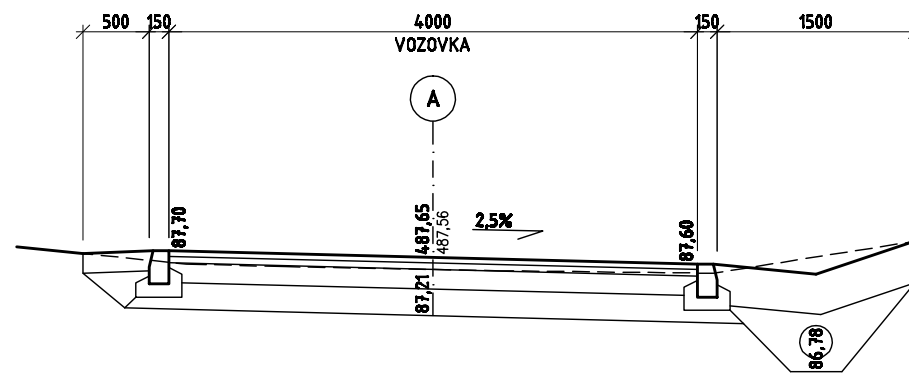


PŘÍČNÝ ŘEZ
VJEZD č.p.30

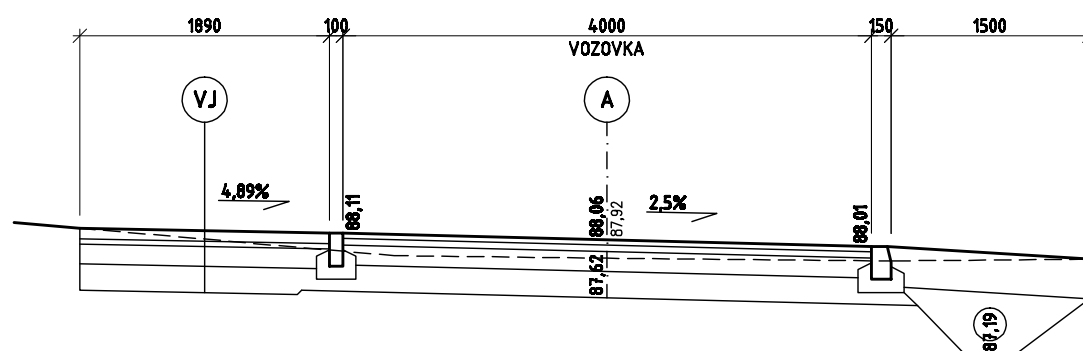


PŘÍČNÝ ŘEZ
STANIČENÍ 6

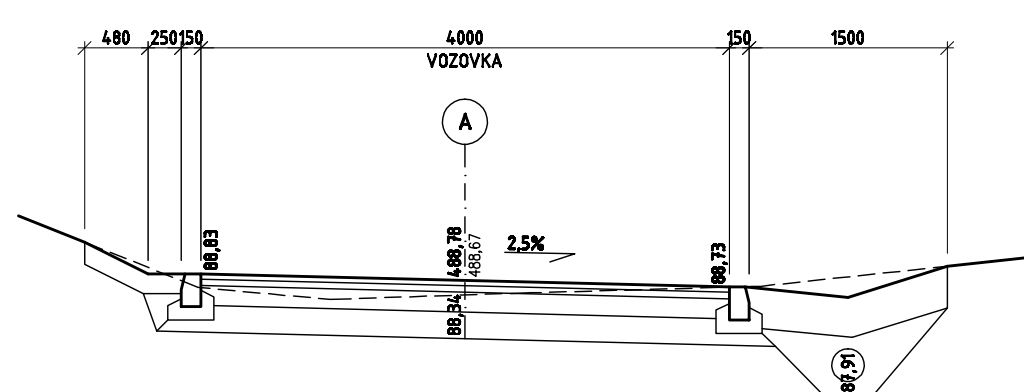


PŘÍČNÝ ŘEZ
STANIČENÍ 7

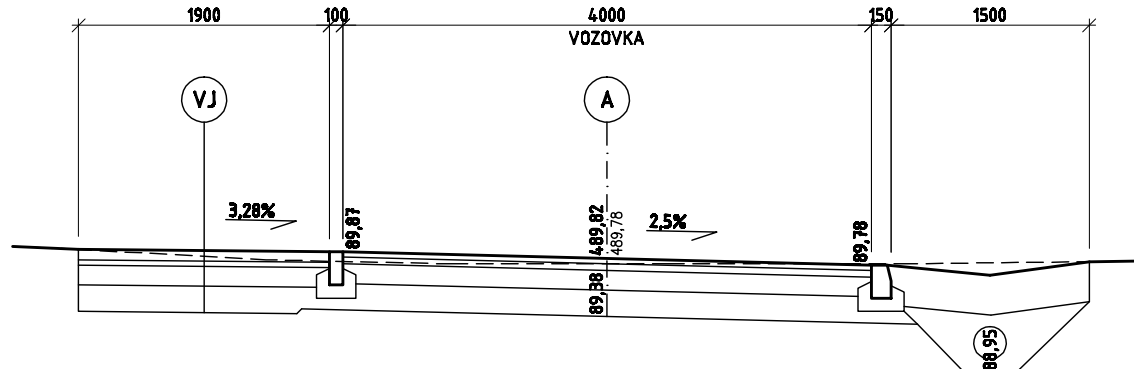


PŘÍČNÝ ŘEZ
STANIČENÍ 8

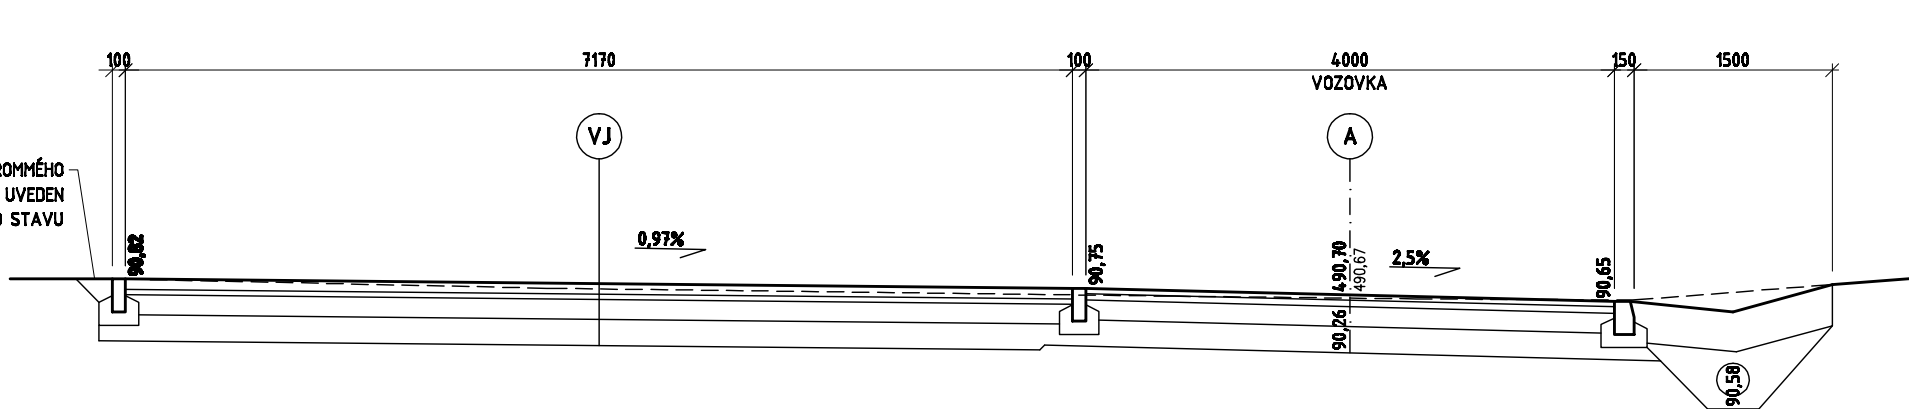


PŘÍČNÝ ŘEZ
STANIČENÍ 9

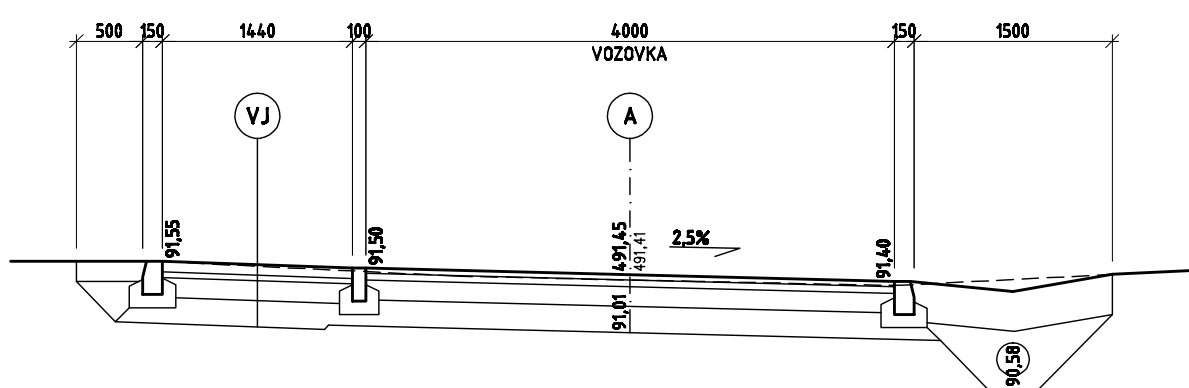


PŘÍČNÝ ŘEZ
VJEZD č.p.28

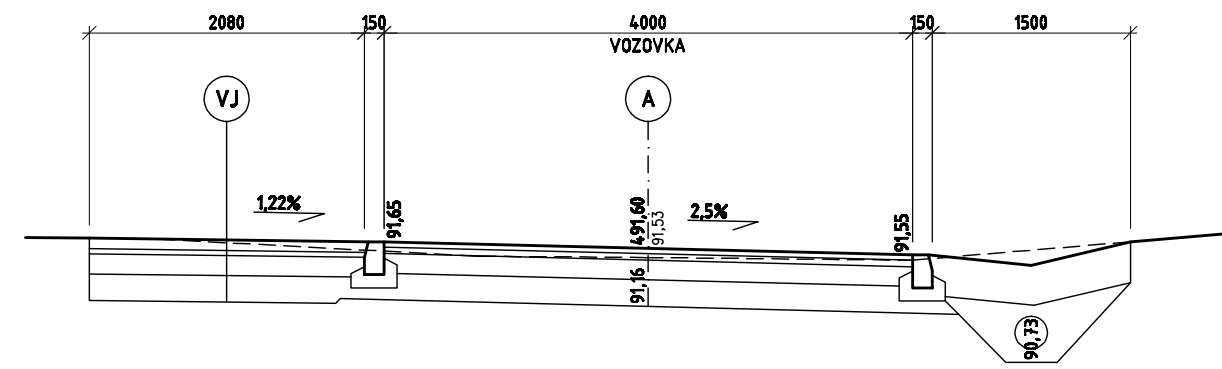


PŘÍČNÝ ŘEZ
VJEZD č.p.10

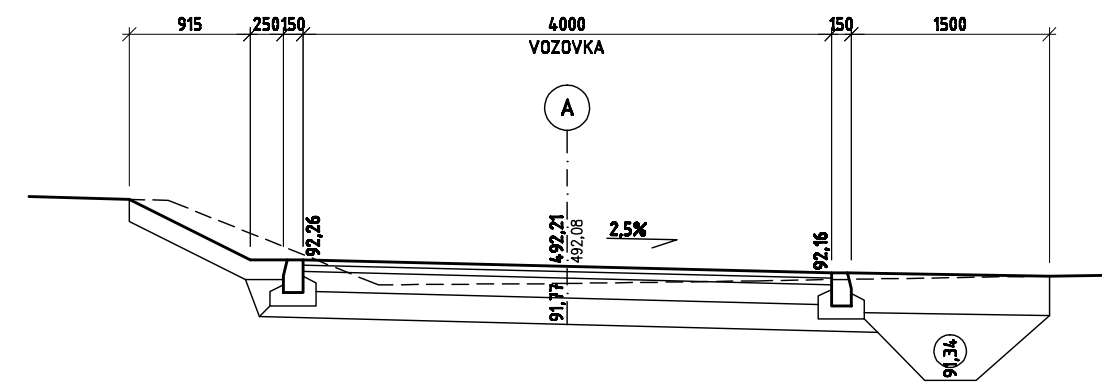


PŘÍČNÝ ŘEZ
VJEZD č.p.27

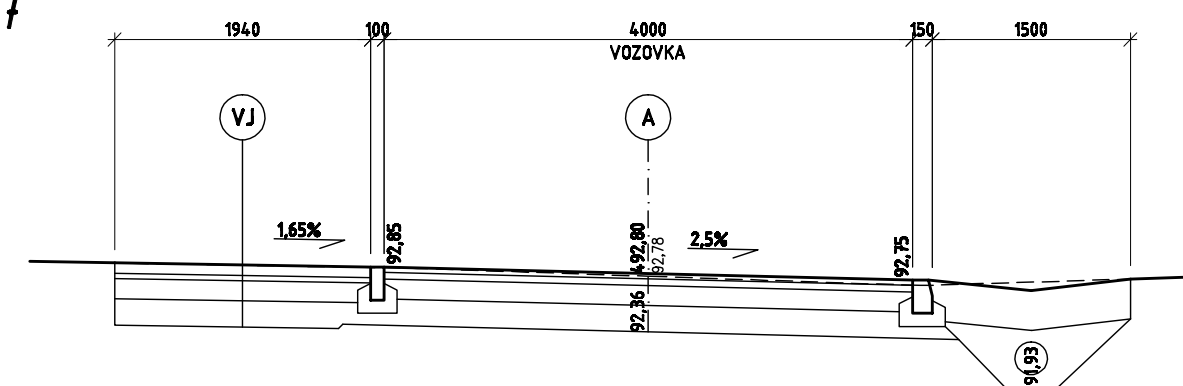


PŘÍČNÝ ŘEZ
STANIČENÍ 11

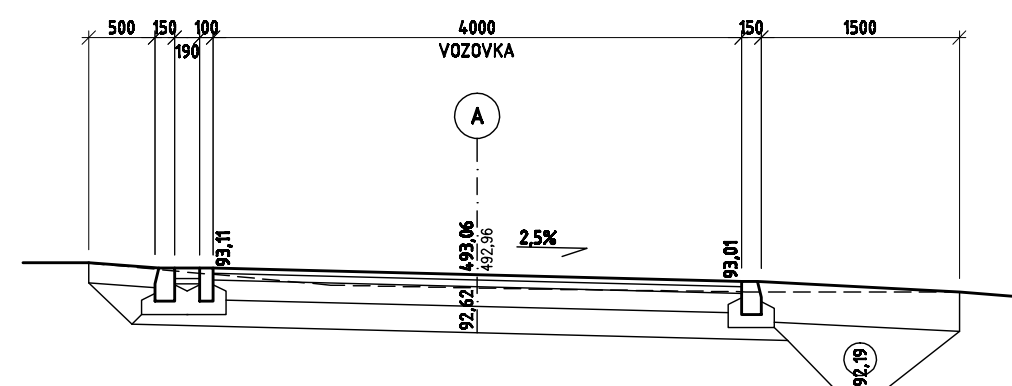

PŘÍČNÝ ŘEZ
VJEZD č.p.32

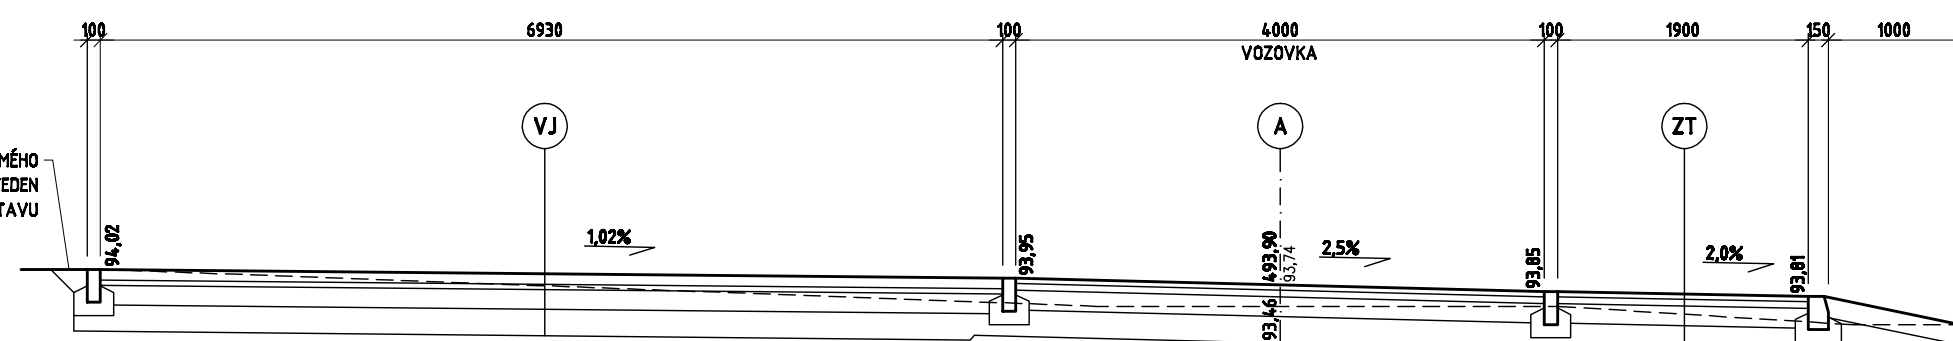

PŘÍČNÝ ŘEZ
STANIČENÍ 12

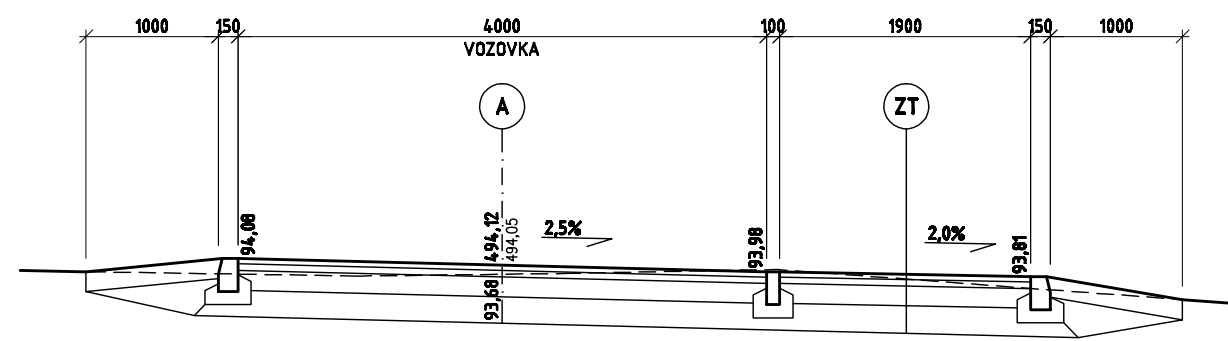

| | | | |
|---|--|-----------------------------------|---|
|  | | DESIGNPROJEKT |  |
| tel.: 732 912 301 | | Ing. BŘETISLAV SEDLÁČEK | iČO: 71884220 |
| e-mail: design@designprojekt.cz | | Adolfa Heyduka 1114, 438 01 ZÁTEC | www.designprojekt.cz |
| ZAKÁZKA | | | |
| OPRAVA A STAVEBNÍ ÚPRAVY MÍSTNÍ KOMUNIKACE, VYKMANOV | | | |
| MÍSTO AKCE | | | |
| MĚSTO OSTROV, JÁCHYMOVSKÁ U OSTROVA | | | |
| MÍSTO OSTROV, JÁCHYMOVSKÁ 1, 360 01 OSTROV | | | |
| VÝKRES | | ARCH. ČÍSLO | |
| SO 02 - PRÍČNÉ REZY | | 060220 | |
| ZODP. PROJEKTANT: | | MĚŘITKA: | |
| Ing. BŘETISLAV SEDLÁČEK | | 1 : 50 | |
| VYPRACOVAL: | | FOTMÁT: | |
| DANIEL NOČAR | | 10 x A4 | |
| KRESLIL: | | DATUM: | |
| DANIEL NOČAR | | 01/2020 | |
| KONTROLOVAL: | | STUPEŇ PO: | |
| DANIEL NOČAR | | DSP | |
| ČÍSLO VÝKRESU: | | D.1.2.5 | |
| 060220 | | | |