




PŘÍČNÝ ŘEZ
STANIČENÍ 1

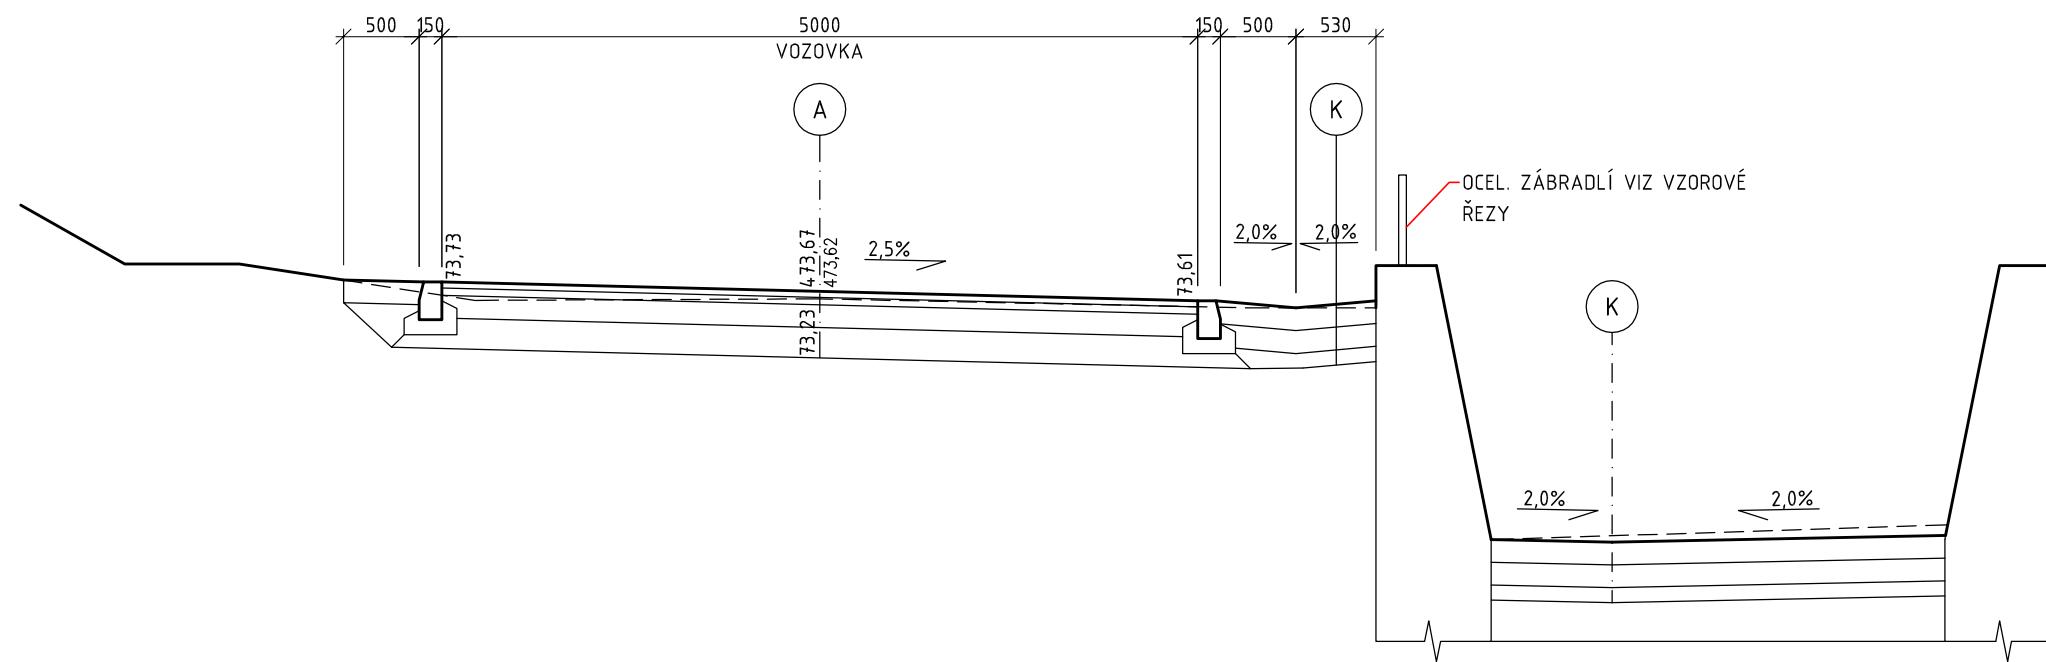

PŘÍČNÝ ŘEZ
STANIČENÍ 2

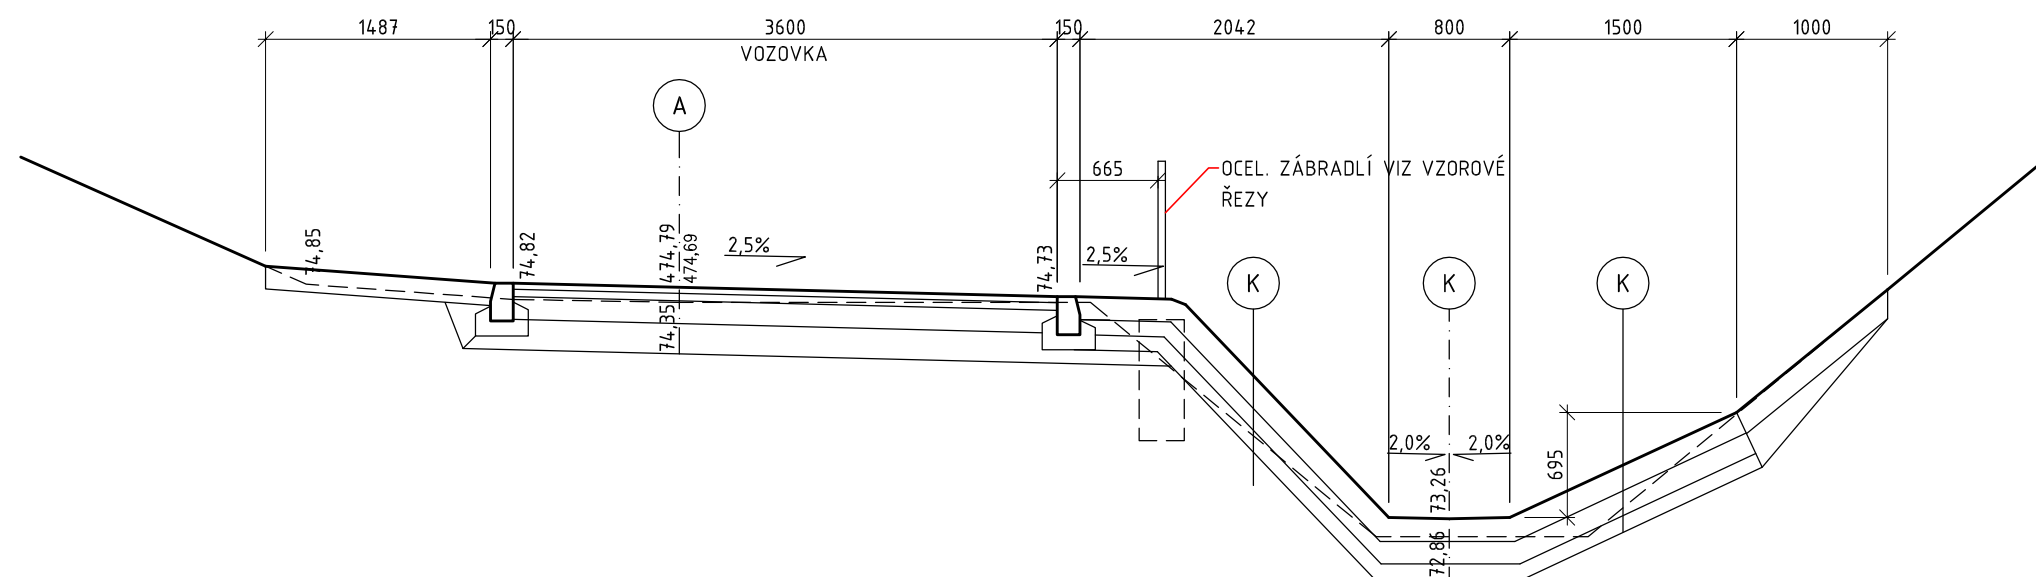

PŘÍČNÝ ŘEZ
STANIČENÍ 3

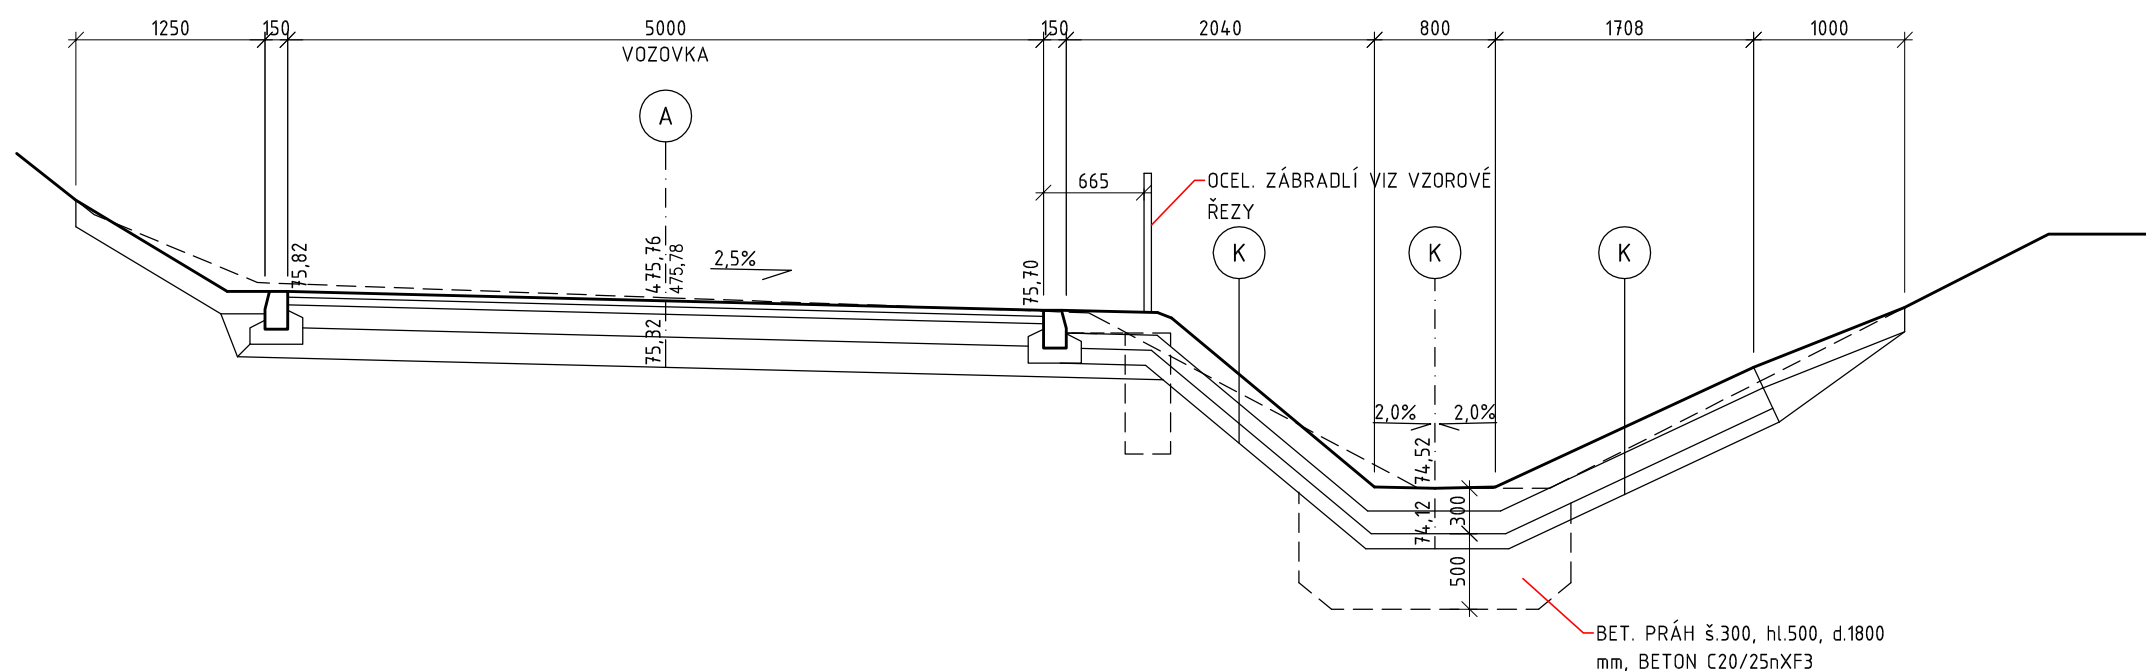

		DESIGNPROJEKT			
tel.: 732 912 301		Ing. BŘETISLAV SEDLÁČEK		IČO: 71884220	
b.sedlacek@designprojekt.cz		Adolfa Heyduka 1114, 438 01 ŽATEC		www.designprojekt.cz	
ZAKÁZKA:					
OPRAVA A STAVEBNÍ ÚPRAVY MÍSTNÍ KOMUNIKACE, VYKMANOV					
MÍSTO AKCE:		k.ú. VYKMANOV U OSTROVA			
INVESTOR:		MĚSTO OSTROV, JÁCHYMOVSKÁ 1, 360 01 OSTROV			
VÝKRES:		D.1.3 SO 03 - VODOHOSPODÁŘSKÉ OBJEKTY		ARCH. ČÍSLO:	
		SO 03 - PŘÍČNÉ ŘEZY		060220	
ZODP. PROJEKTANT:	Ing. BŘETISLAV SEDLÁČEK	MĚŘITKO:	1 : 50	ČÍSLO VÝKRESU: D.1.3.5	
VYPRACOVAL:	DANIEL NOCIAR	FORMÁT:	6 x A4		
KRESLIL:	DANIEL NOCIAR	DATUM:	01/2020		
KONTOLOVAL:	DANIEL NOCIAR	STUPEŇ PD:	DSP		