



VZOROVÝ PŘÍČNÝ ŘEZ
VOZOVKOU

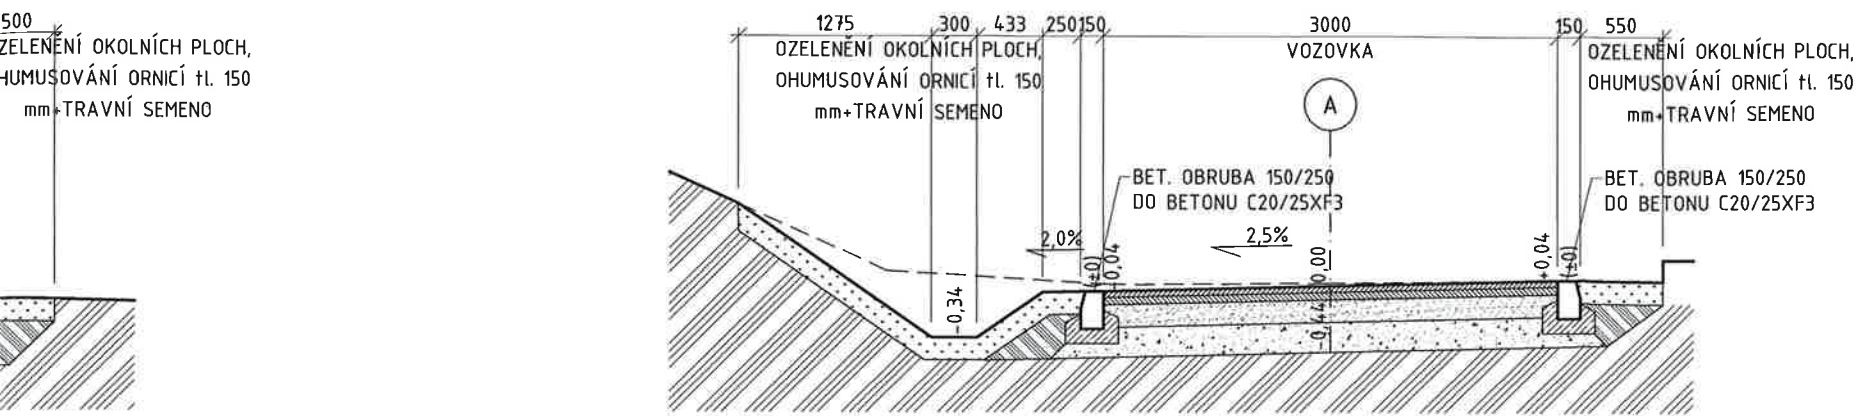

VZOROVÝ PŘÍČNÝ ŘEZ
VTOKEM NA STANIČENÍ č.5

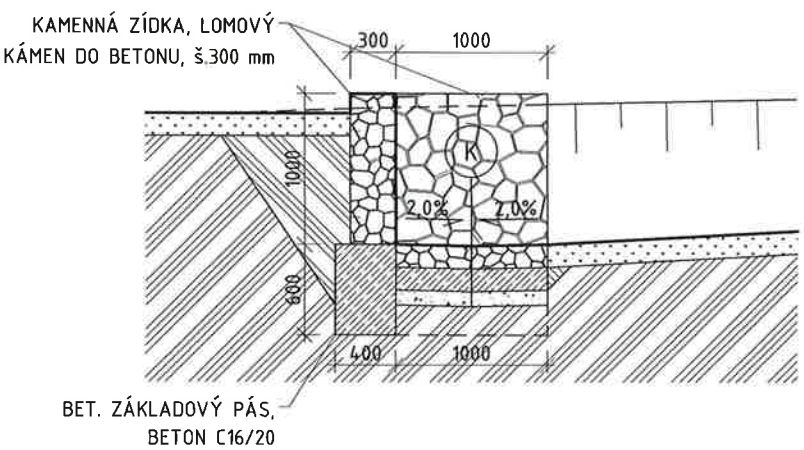


SKLADBA NOVÉ ASFALTOVÉ VOZOVKY

A D1-N-2/VI/PIII TNV/24h-15	
ACO 11, 50/70	40 mm
ASF. SPOJOVACÍ POSTŘÍK	0,5 kg/m ²
ACP 16+, 50/70	50 mm
ŠDa (0/32)	150 mm - 80 MPa
SDb (0/63)	200 mm - 50 MPa
STÁVAJÍCÍ PODLOŽÍ	- 30 MPa
CELKEM :	440 mm

SKLADBA POVRCHU Z KAMENNÉ DLAŽBY (LOMOVÝ KÁMEN)

K LOMOVÝ KÁMEN	
BET. LOŽE C20/25nXF3	150 mm
+KARI SÍŤ 100x100/6x6	150 mm
PODSYP ŠDa (0/63)	100 mm - 50 MPa
STÁVAJÍCÍ PODLOŽÍ	- 30 MPa
CELKEM :	450 mm

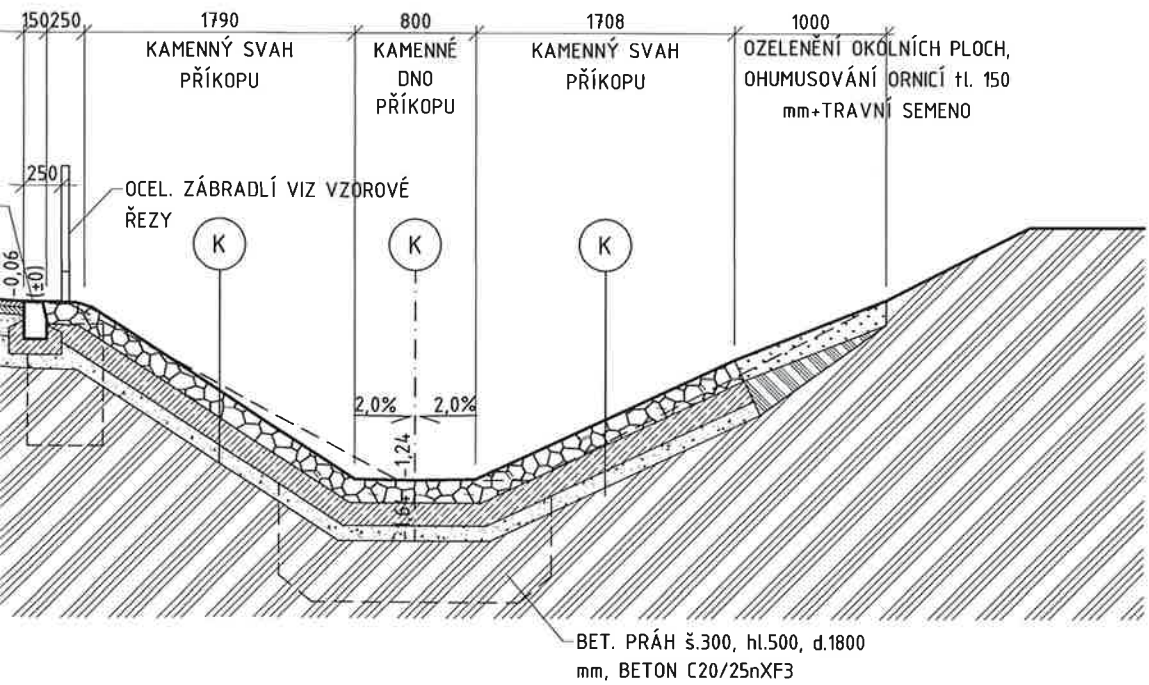

DESIGNPROJEKT	
tel.: 732 912 301 b.sedlacek@designprojekt.cz	Ing. BŘETISLAV SEDLÁČEK Adolfa Heyduka 1114, 438 01 ŽATEC
IČO: 71884220 www.designprojekt.cz	
ZAKÁZKA: OPRAVA A STAVEBNÍ ÚPRAVY MÍSTNÍ KOMUNIKACE, VYKMANOV	
MÍSTO AKCE: k.ú. VYKMANOV U OSTROVA	INVESTOR: MĚSTO OSTROV, JÁCHYMOVSKÁ 1, 360 01 OSTROV
VÝKRES: D.11 SO 01 - OBJEKTY POZEMLNÍCH KOMUNIKACÍ	ARCH. ČÍSLO: 060220
SO 01 - PŘÍČNÉ ŘEZY	
ZODP. PROJEKTANT: Ing. BŘETISLAV SEDLÁČEK	MĚŘÍTKO: 1 : 50
VYPRACOVAL: DANIEL NOCIAR	FOTMÁT: 6 x A4
KRESLIL: DANIEL NOCIAR	DATUM: 01/2020
KONTROLOVAL: DANIEL NOCIAR	STUPEŇ PD: DPS
ČÍSLO VÝKRESU: D.1.1.4 6	