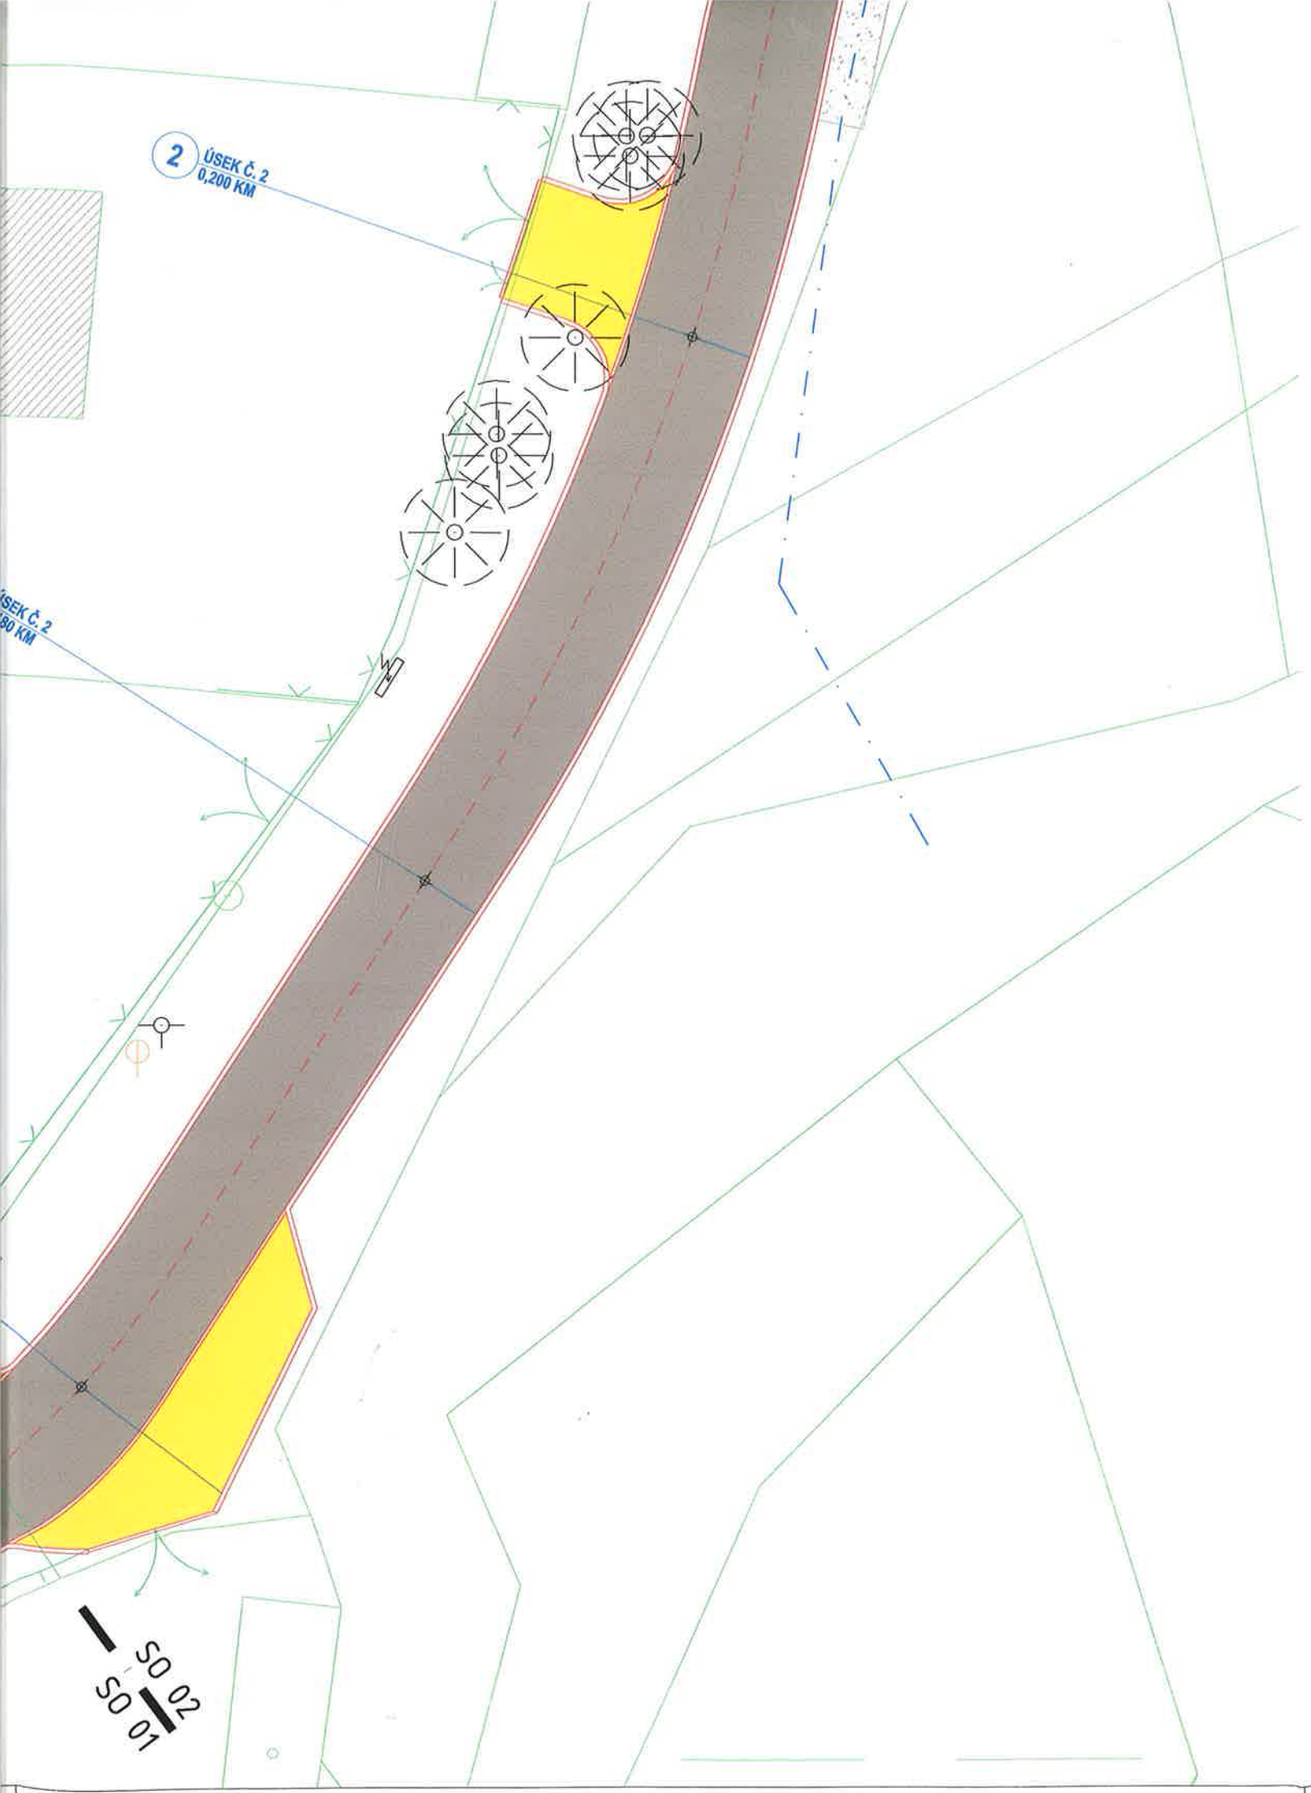

POZNÁMKA:

- NAVRŽENÉ PROVEDENÍ A UMÍSTĚNÍ ZNAČEK BUDE ODPOVÍDAT ČSN EN 12899-1 STÁLÉ SVISLÉ DOPRAVNÍ ZNAČKY - ČÁST 1: STÁLÉ DOPRAVNÍ ZNAČKY, VČETNĚ NÁRODNÍ PŘÍLOHY NA 1. PROVEDENÍ A UMÍSTĚNÍ SDZ BUDE V SOULADU S TP 65, VL 6.1 A DALŠÍMI SOUVISEJÍCÍMI PŘEDPISY A NORMAMI

LEGENDA NOVÉHO ZNAČENÍ:

1 x B1 - ZÁKAZ VJEZDU VŠECH MOTOROVÝCH VOZIDEL V OBOU SMĚRECH

1 x E13 - TEXT NEBO SYMBOL
(VJEZD POUZE S POVOLENÍM LESŮ ČR)

2 x P4 - DEJ PŘEDNOST V JÍZDĚ

2 x P2 - HLAVNÍ POZEMNÍ KOMUNIKACE

1 x IZ5b - KONEC OBYTNÉ ZÓNY

1 x IZ5a - OBYTNÁ ZÓNA

1 x Z12 - KRÁTKÝ ZPOMALOVACÍ PRÁH, d.2 m

DESIGNPROJEKT

tel.: 732 912 301 | Ing. BŘETISLAV SEDLÁČEK | IČO: 71884220
b.sedlacek@designprojekt.cz | Adolfa Heyduka 1114, 438 01 ŽATEC | www.designprojekt.cz

ZAKÁZKA:	OPRAVA A STAVEBNÍ ÚPRAVY MÍSTNÍ KOMUNIKACE, VYKMANOV
MÍSTO AKCE:	k.ú. VYKMANOV U OSTROVA
INVESTOR:	MĚSTO OSTROV, JÁCHYMOVSKÁ 1, 360 01 OSTROV
VÝKRES: D.1.2 SO 02 - OBJEKTY POZEMNÍCH KOMUNIKACÍ	SO 02 - SITUACE DOPRAVNÍHO ZNAČENÍ
ARCH. ČÍSLO:	060220

ZODP. PROJEKTANT:	Ing. BŘETISLAV SEDLÁČEK	MĚŘÍTKO:	1 : 200
VYPRACOVAL:	DANIEL NOCIAR	FOTMÁT:	15 x A4
KRESLIL:	DANIEL NOCIAR	DATUM:	03/2020
KONTROLOVAL:	DANIEL NOCIAR	STUPEŇ PD:	DPS

ČÍSLO VÝKRESU: D.1.2.86