




VZOROVÝ PŘÍČNÝ ŘEZ  
VOZOVKOU

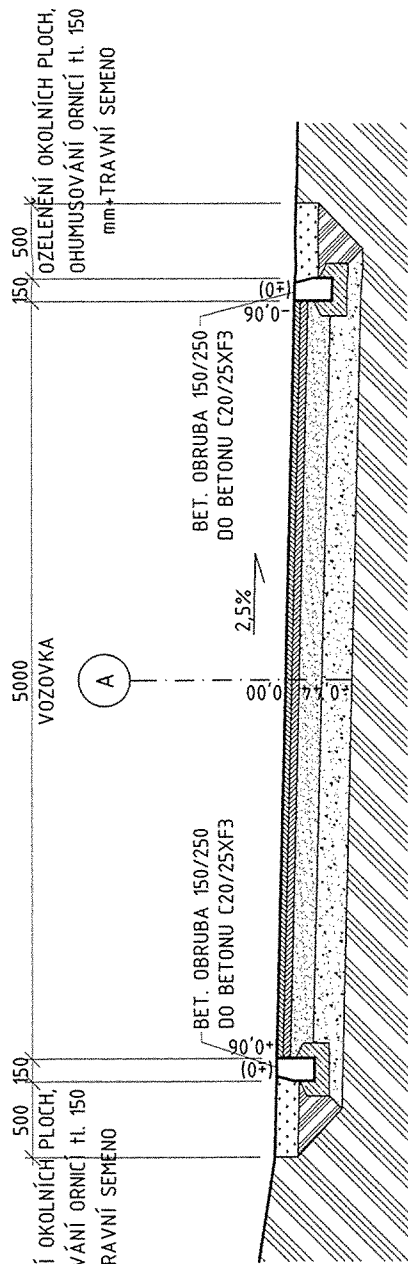


VZOROVÝ PŘÍČNÝ ŘEZ  
VOZOVKOU

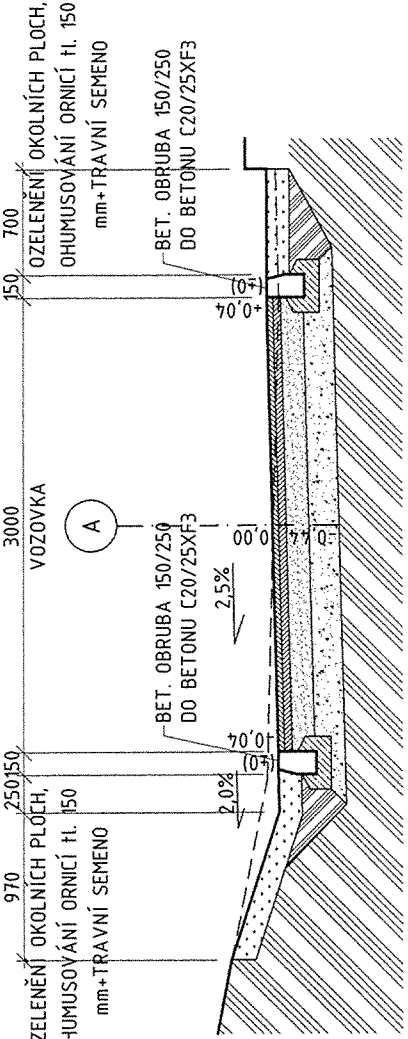


VZOROVÝ PŘÍČNÝ ŘEZ  
VOZOVKOU

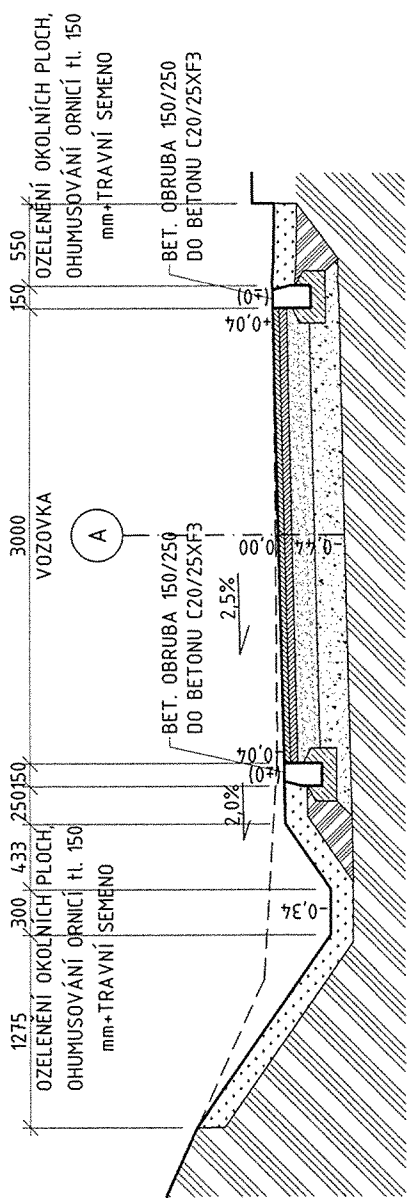

VZOROVÝ PŘÍČNÝ ŘEZ  
VTOKEM NA STANIČNÍ Č.5

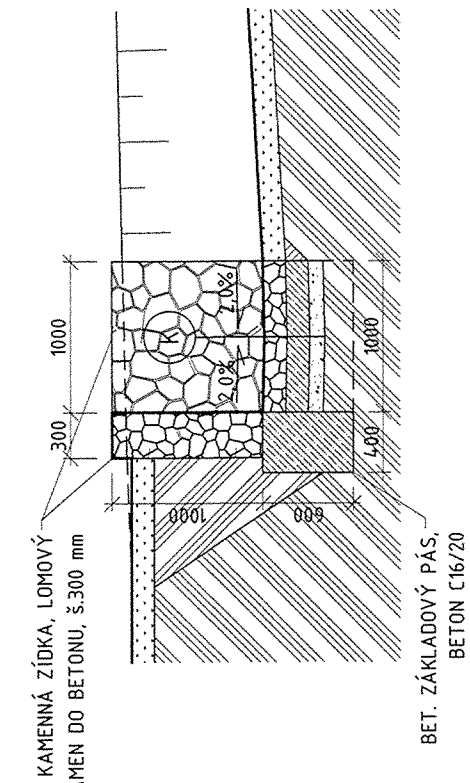

VZOROVÝ PŘÍČNÝ ŘEZ  
VOZOVKOU A PŘÍKOPEM

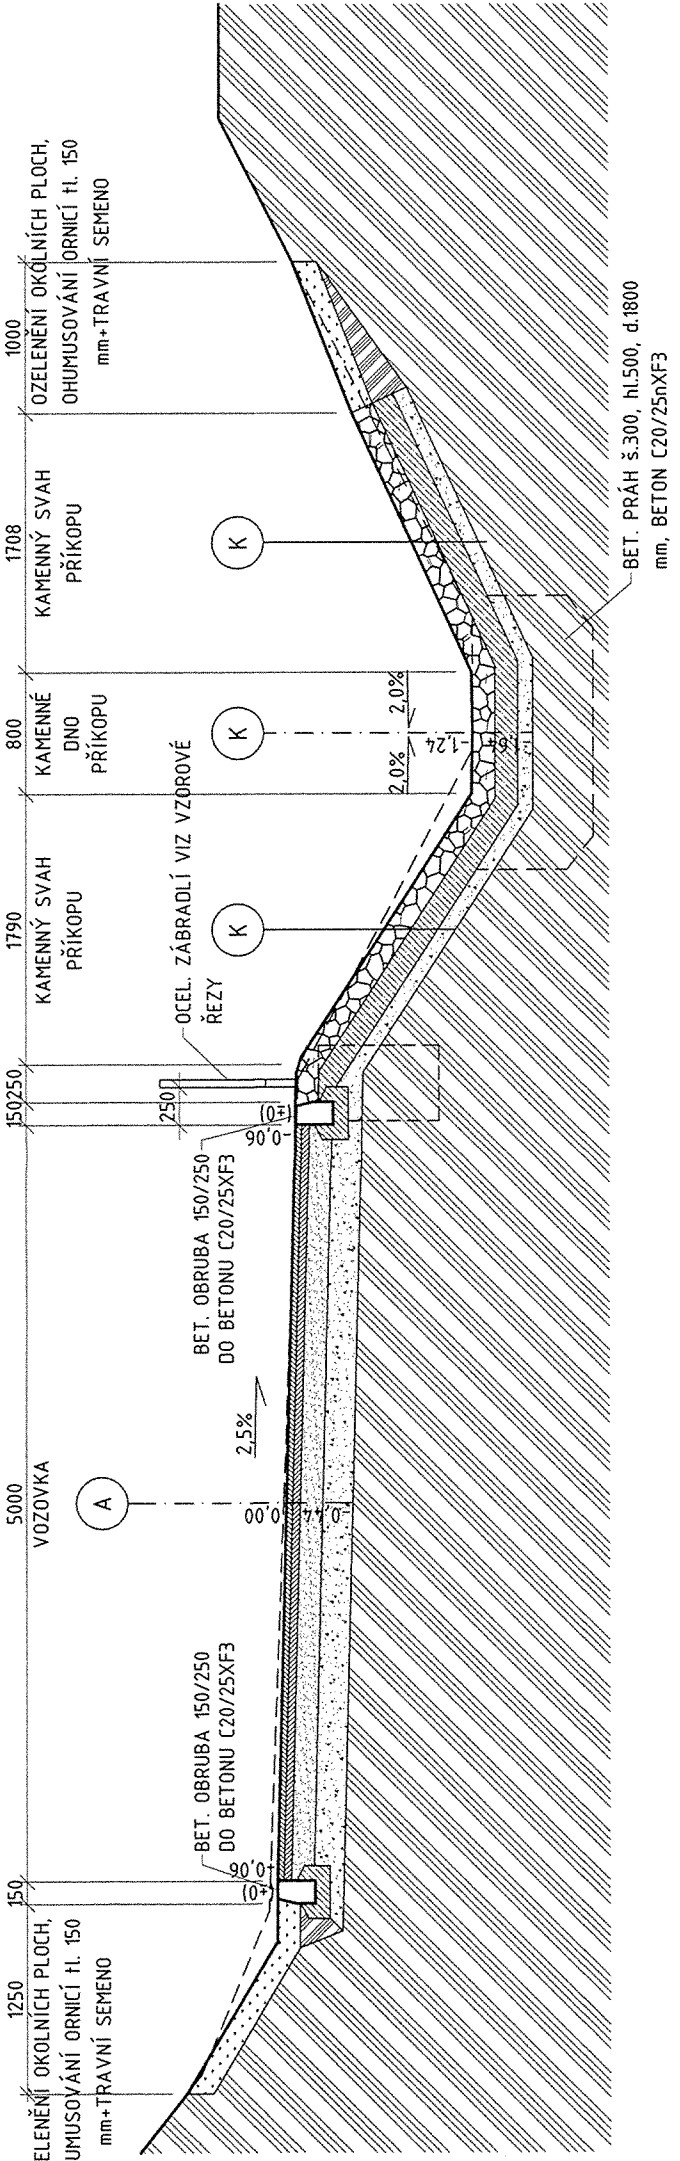

SKLADBA NOVÉ ASFALTOVÉ VOZOVKY

A	D1-N-2/V/P/III	100/20-15
	ASFO 11 50/70	40 mm
	ASF. SPOJOVACÍ POKR. 0,5 kg/m <sup>2</sup>	50 mm
	ACP 16+ 50/70	50 mm
	SDa 10/63	50 mm
	SDb 10/63	200 mm
	CELKEM :	440 mm

SKLADBA POUŽITÍ Z KAMENNÉ DLAŽBY (LOHNOVÝ KÁMEN)

K	LOHNOVÝ KÁMEN	150 mm
	BET. LOŽE C20/25XF3	150 mm
	+KARI SÍ 100x100/6x6	100 mm
	PODST. SDa 10/63	100 mm
	CELKEM :	450 mm

tel.: 732 912 301

b.aedra@designprojekt.cz

ICO: 71884220

www.designprojekt.cz

Ing. BŘETISLAV SEDLÁČEK

Adolfa Heyduka 1114, 438 01 ZATEC

ZAKÁZKA

OPRAVA A STAVEBNÍ ÚPRAVY MÍSTNÍ

KOMUNIKACE, VYKMANOV

K.Š. VYKMANOV U OSTROVA

MÍSTO AKCE

INVESTOR

VÝKRES

060220

1:50

6 x A4

07/2020

DPS

D.1.1.4