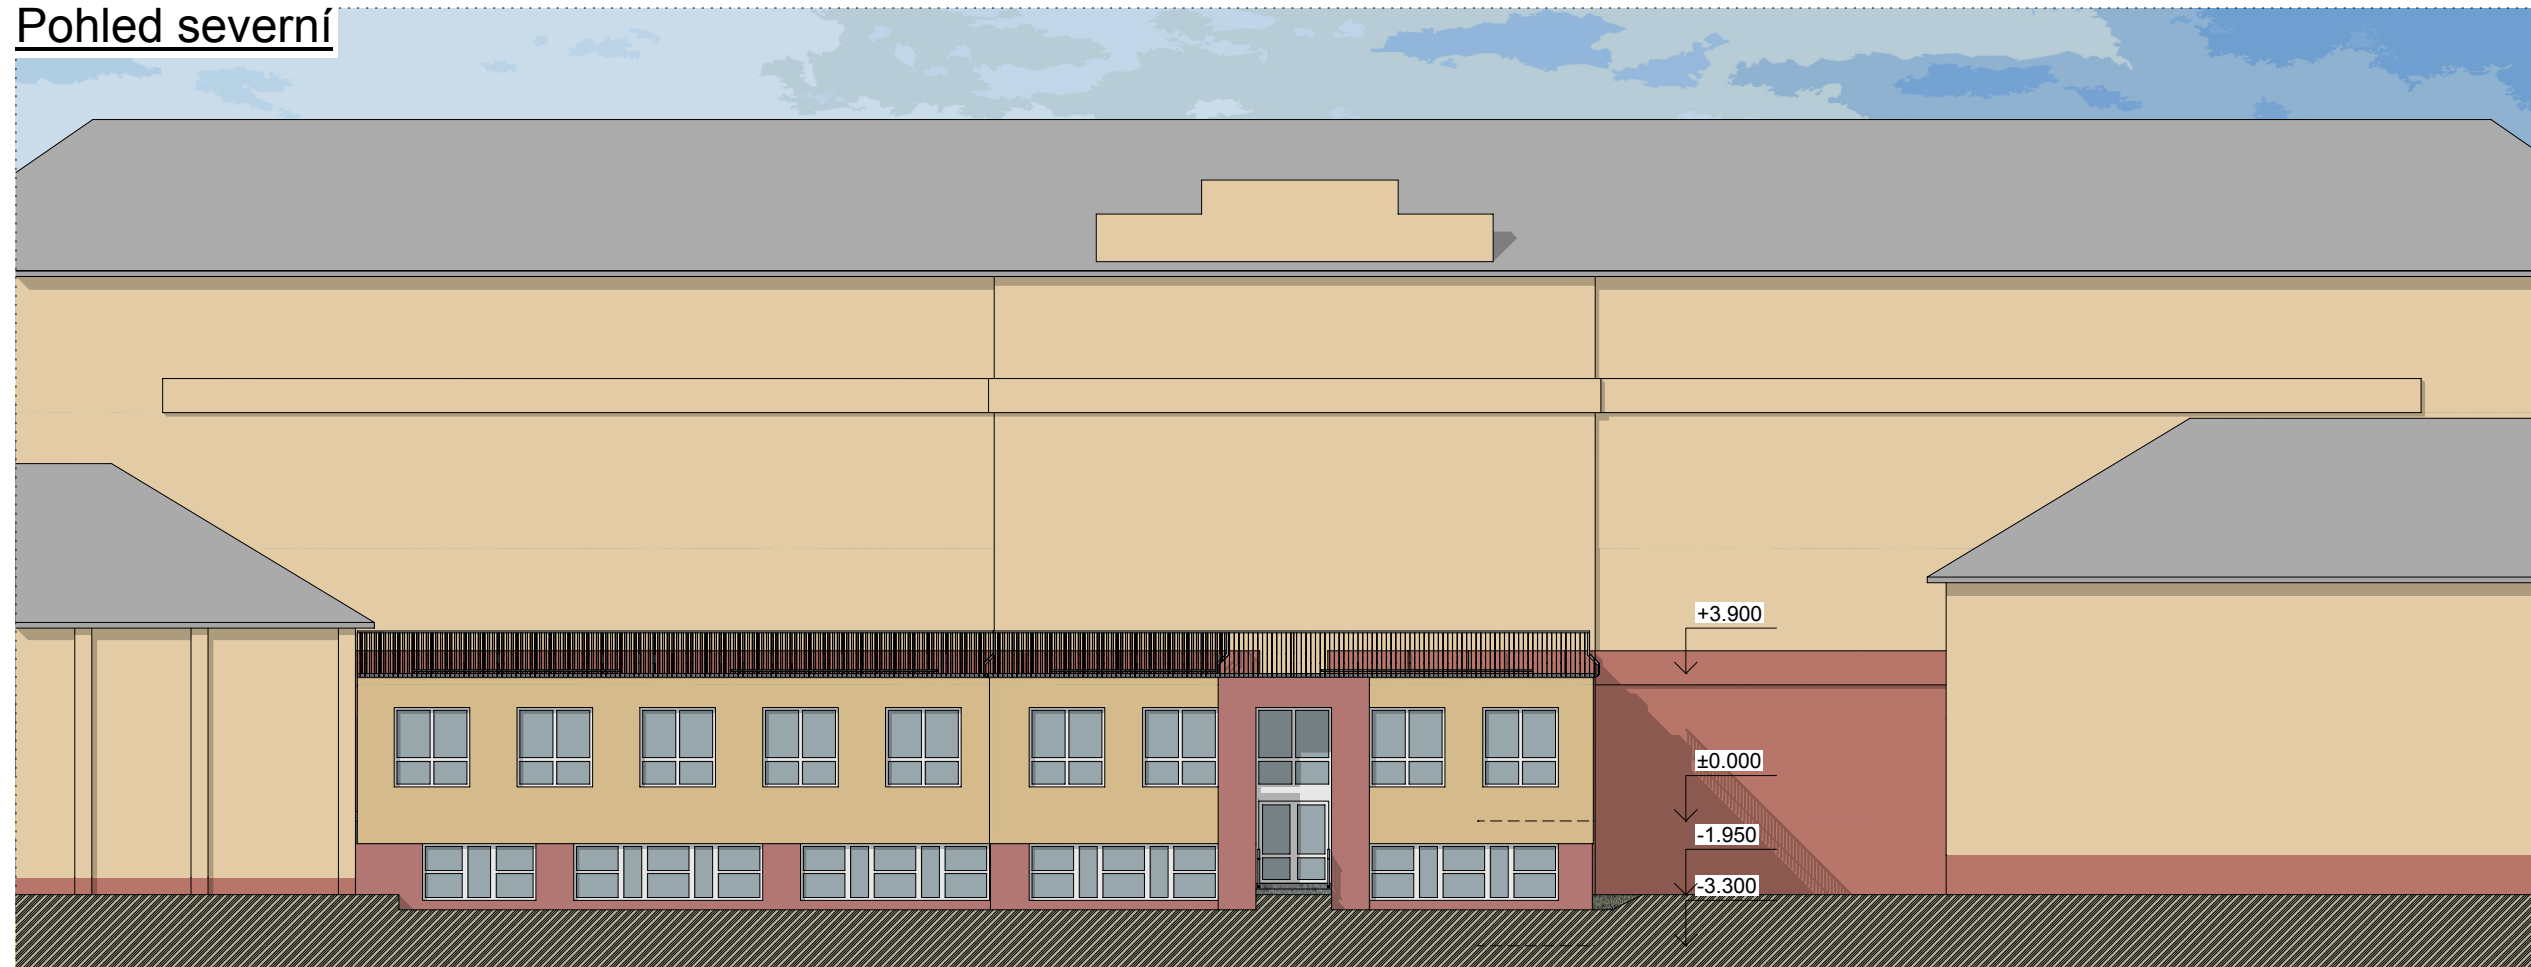


Pohled severníPohled západní

Studie přístavby ZŠ a MŠ Myslbekova v Ostrově  
 Varianta 1 - Pohledy (1:200)