POHLEDY NA OPĚRNÉ STĚNY - NÁVRH

JIŽNÍ POHLED NA OPĚRNOU ZEĎ

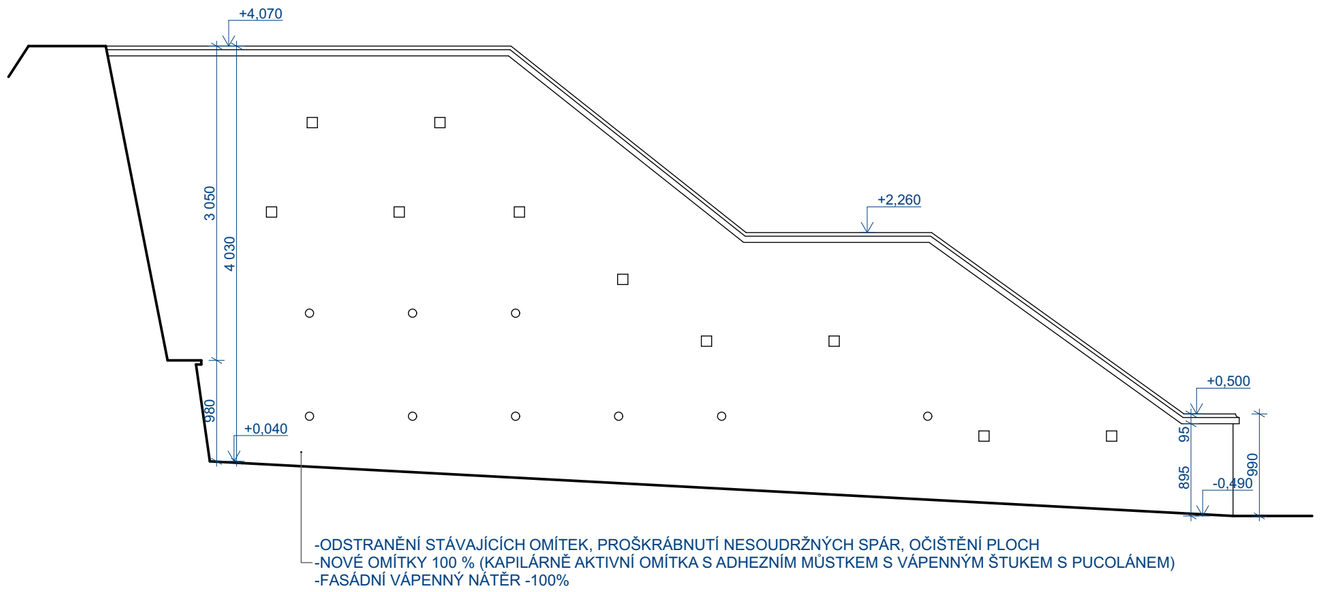

SEVERNÍ POHLED NA OPĚRNOU ZEĎ

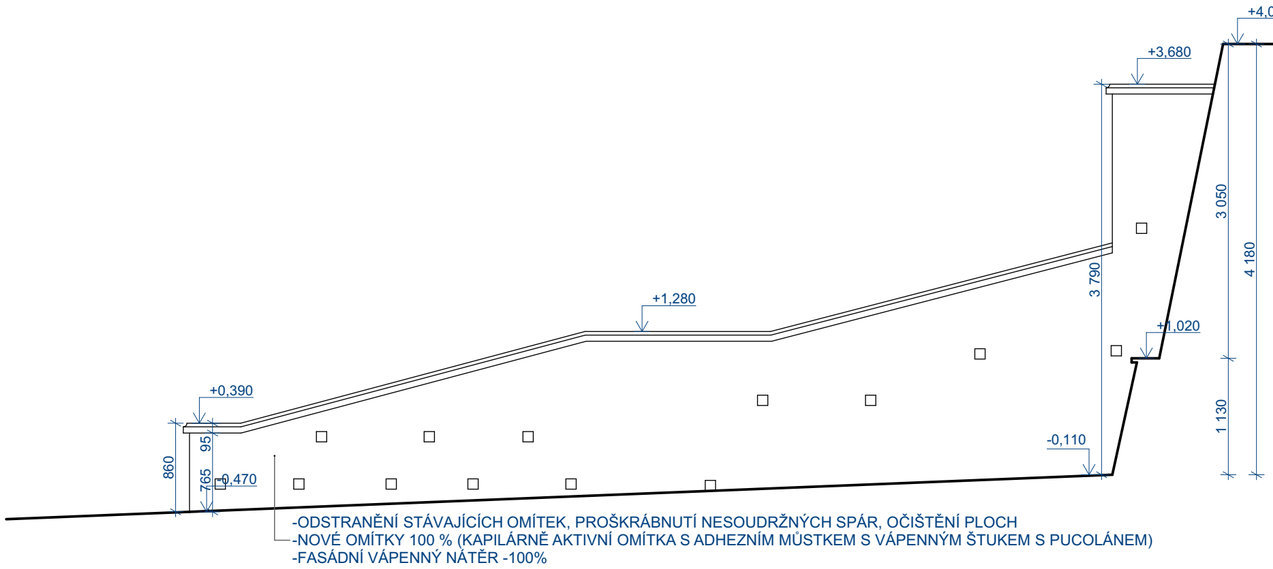

VÝHODNÍ POHLED NA OPĚRNOU ZEĎ

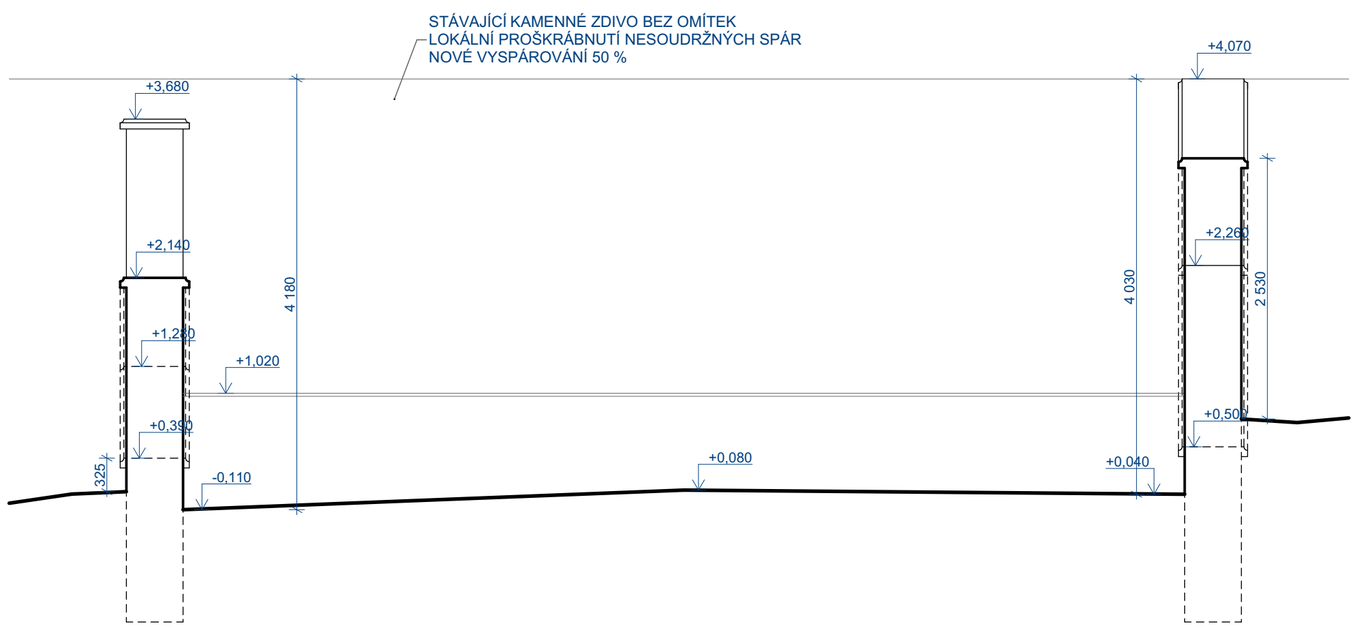

POZNÁMKY:

- ZHOTOVITEL SEZNÁMÍ PROJEKTANTA A INVESTORA S TECHNOLOGICKÝMI POSTUPY MONTÁŽNÍCH CELKŮ TAK, ABY VZNIKL TRVALE FUNKČNÍ CELEK.
- NA STAVBĚ BUDOU PROVEDENY ZKUŠEBNÍ VZORKY KVALITY OMÍTEK A BAREVNOSTI NÁTĚRŮ PRO ODSOUHLASENÍ TECHNICKÝM DOZOREM INVESTORA, INVESTOREM A PROJEKTANTEM PŘED REALIZACÍ NA STAVBĚ.
- STRUKTURA OMÍTEK A PROVEDENÍ BUDE UPŘESNĚNA NA VZORKU PŘED PROVÁDĚNÍM A ODSOUHLASENA ARCHITEKTEM A INVESTOREM
- TERÉN BUDE VYSPÁDOVÁN VE SKLONU MIN. 5% SMĚREM OD OBJEKTU,
- ZABUDOVANÉ KOVOVÉ PRVKY BUDOU OPATŘENY 2x ZÁKLADNÍM NÁTĚREM, VIDITELNÉ PRVKY 1x ZÁKLADNÍM + 2x VRCHNÍM NÁTĚREM DLE VZORNÍKU RAL.
- VEŠKERÉ DŘEVĚNÉ PRVKY BUDOU OPATŘENY DVOJNÁSOBNÝM IMPREGNAČNÍM NÁTĚREM PROTI VLHKOSTI A PLÍSNÍM.
- PŘI PROVÁDĚNÍ PRACÍ JE NUTNÉ DODRŽOVAT TECHNOLOGICKÉ NORMY A POSTUPY PŘEDEPSANÉ VÝROBCI JEDNOTLIVÝCH SYSTÉMŮ VČETNĚ PROVEDENÍ DOPLŇKOVÝCH KONSTRUKCÍ (NAPŘ. SOKLŮ, ATD). DLE SYSTÉMOVÉHO ŘEŠENÍ URČENÉHO TECHNICKÝM LISTEM VÝROBKU.
- OMÍTKY BUDOU PROVÁDĚNY DLE TECHNOLOGICKÝCH LISTŮ VÝROBCE - NUTNO DODRŽOVAT TECHNOLOGICKÉ PŘESTÁVKY.
- SKLADBY KONSTRUKCÍ VIZ SAMOSTATNÁ PŘÍLOHA.
- TABULKY MÍSTNOSTÍ VIZ SAMOSTATNÁ PŘÍLOHA.
- STÁVAJÍCÍ SOKLOVÁ PARTIE - STÁVAJÍCÍ OMÍTKY POŠKOZENÉ VLHKOSTÍ, NESOUDRŽNÝ LÍC ZDIVA, VLHKOSTNÍ MAPY - SEJMUTÍ OMÍTEK 100%,VČETNĚ VYŠKRÁBNUTÍ SPÁR 20MM , S PŘESPÁROVÁNÍM SE ZPEVNĚNÍM LÍCE ZDIVA A DOPLNĚNÍM NOVÝCH OMÍTEK - POMOCÍ VÁPENNÝCH OMÍTEK Z PŘIROZENÉHO HYDRAULICKÉHO VÁPNA (NHL) POPŘ. VÁPENNÉ KAPILÁRNĚ AKTIVNÍ OMÍTKY JÍMAJÍCÍ SOLI + MODIFIKOVANÝ NÁTĚR (MRAMOROVÁNÍ) - VIZ TZ
- BUDE URČENO PO OBNAŽENÍ ZDIVA A POSOUZENÍ SPECIALISTOU PO MĚŘENÍ VLHKOSTI ZDIVA
- VŠECHNY CENNÉ PRVKY FASÁDY BUDOU V DOBĚ STAVEBNÍCH PRACÍ CHRÁNĚNY PROTI POŠKOZENÍ A ZNEČIŠTĚNÍ (KAMENNÉ PRVKY , OKNA, VSTUPNÍ DVEŘE AJ.)
- LEŠENÍ BUDE STAVĚNO OPATRNĚ S OHLEDEM NA VYLOUČENÍ MOŽNOSTI POŠKOZENÍ STÁVAJÍCÍCH ČÁSTÍ FASÁD
- PO POSTAVENÍ LEŠENÍ BUDOU PROVEDENY DOPLŇUJÍCÍ PRŮZKUMY DETAILŮ, ANALOGICKÝCH PRVKŮ A PROFILACÍ VŠECH ŘÍMS A TEKTONICKÉHO ČLENĚNÍ
- VŠECHNY ČLÁNKY FASÁDY ŘÍMSY, ŠAMBRÁNY, ŠTUKY A DALŠÍ PRVKY BUDOU DOPLNĚNY DLE STÁVAJÍCÍCH VZORŮ A POMOCÍ OTISKŮ PŮVODNÍCH PROFILACÍ ODSOUHLASENÝCH NA ŠABLONÁCH ARCHITEKTEM, INVESTOREM A PRACOVNÍKY PP
- NOVÉ OMÍTKY BUDOU PROVEDENY STEJNOU TECHNOLOGIÍ S DODRŽENÍM DANÉ STRUKTURY OMÍTEK VČETNĚ OBNOVY TEKTONIKY VE STUKTURÁCH OMÍTEK PLOCH FASÁD
- PRO REKONSTRUKCI OMÍTEK BUDE POUŽITA VÁPENNÁ TECHNOLOGIE A KVALITNÍ HYDRAULICKÉ POJIVO. VÝSLEDNÁ MALTA BY MĚLA V MAXIMÁLNÍ MÍŘE STRUKTURÁLNĚ, BAREVNĚ I OBSAHEM PÓRŮ ODPOVÍDAT PŮVODNÍM OMÍTKÁM
- VŠECHNY ŘÍMSY BUDOU PROVEDENY TAŽENÝMI ŠABLONAMI ODSOUHLASENÝMI SEJMUTÍM DLE ZACHOVANÝCH VZORŮ
- UPŘESNĚNÍ ROZSAHU VŠECH STAVEBNÍCH ÚPRAV BUDE PROVEDENO PO POSTAVENÍ LEŠENÍ
- TRHLINY VE ZDIVU A VIDITELNÉ SPÁRY BUDOU PROŠKRÁBNUTY A OČIŠTĚNY OD PRACHOVÝCH ČÁSTÍ A NOVĚ VYPLNĚNY NETLAKOVOU INJEKTÁŽÍ STATICKY ZAJIŠTĚNY
- PŘED ZAHÁJENÍM OPRAV OMÍTEK BUDE PROVEDENO MĚŘENÍ VLHKOSTI STÁVAJÍCÍHO ZDIVA A OMÍTEK A STUPEŇ ZASOLENÍ OMÍTEK OČIŠTĚNÍ VŠECH ORGANICKÝCH ČÁSTÍ A BUDE URČENA BIOSANACE OMÍTEK A NÁVRH OMÍTEK PRO ZAVLHČENÉ ZDIVO A VÝŠKOVÁ ÚROVEŇ
- VEŠKERÉ PRVKY VE FASÁDĚ - KOVOVÉ PRVKY - ZATÓNOVAT DO ODSTÍNU FASÁDY,BUDE PROVEDENO ODREZENÍ, NÁTĚR ANTIKOROZNÍMI PŘÍPRAVKY A 2X NÁSOBNÝ NÁTĚR RAL V ODSTÍNU FASÁDY
- OZNAČENÉ PRVKY PSV JSOU DETAILNĚ POPSÁNY VE VÝPISU -SAMOSTATNÁ SLOŽKA
- ZÁVĚREČNÉ POVRCHOVÉ ÚPRAVY BUDOU PROVEDENY NA ZÁKLADĚ PŘEDEM PROVEDENÉHO A ODSOUHLASENÉHO VZORKU
- OŠETŘENÍ NAPADENÝCH MÍST FASÁDY - SPECIÁLNÍM PROSTŘEDKEM DLE TECHNOLOGIE VÝROBCE
- BUDE PROVEDENO OČIŠTĚNÍ PLOCH FASÁD
- OVĚŘENÍ VÝVOJE BAREVNOSTI FASÁDY A STRUKTURY OMÍTEK PRO STANOVENÍ ROZSAHU PRACÍ NEZBYTNÝCH PŘI REALIZACI OBNOVY FASÁD -PŘEDPOKLAD TEKTONICKÉ ROZBARVENÍ - LOMENÁ BÍLÁ A ČERVENÁ S MRAMOROVÁNÍM - VIZ NÁVRH BAREVNOSTI KAPLE
- PŘI NÁLEZU HODNOTNÉ VÝMALBY ČI SOUVRSTVÍ OMÍTEK BUDE PROVEDENA FIXACE RESTAURÁTOREM - PŘEDPOKLAD 5%
- FASÁDNÍ NÁTĚRY BUDOU OBNOVENY NA OMÍTKY VE DVOUBAREVNÉM TEKTONICKÉM ROZBARVENÍ S MRAMOROVÁNÍM S POUŽITÍM MODIFIKOVANÝCH SILIKÁTOVÝCH BAREV - SPECIÁLNÍ SOL-SILIKÁTOVÁ FASÁDNÍ BARVA NA PAMÁTKOVÉ OBJEKTY NA BÁZI DRASELNÉHO VODNÍHO SKLA PRO ORGANICKÉ PODKLADY S VYSOKOU PROPUSTNOSTÍ, MINERÁLNĚ MATNÝM POVRCHEM, ODOLNÝ POVĚTRNOSTNÍM VLIVŮM VYSTAVENÝM VÝŠKOVÝM STAVEB A STAVEB V NECHRÁNĚNÝCH MÍSTECH. ODSTÍNY A ROZBARVENÍ S MRAMOROVÁNÍM BUDE UPŘESNĚNO A ODSOUHLASENO PŘÍMO NA STAVBĚ NA VZORCÍCH
- BAREVNOST - OBNOVA - PŘEDPOKLAD DVOUBAREVNÉ TEKTONICKÉ ROZBARVENÍ S MRAMOROVÁNÍM S VYUŽITÍM TRADIČNÍCH ODSTÍNŮ DLE STÁVAJÍCÍ BAREVNOSTI (LOMENÁ BÍLÁ A ČERVENÁ). ODSTÍNY BUDOU ODSOUHLASENY NA VZORCÍCH PŘÍMO NA STAVBĚ NA URČENÉM MÍSTĚ V MIN. VELIKOSTI 500/500MM.
- NOVÉ SKUTEČNOSTI A ODCHYLKY OPROTI PROJEKTOVÉ DOKUMENTACI ZJIŠTĚNÉ BĚHEM REALIZACE JE NUTNÉ KONZULTOVAT S PROJEKTANTEM A STATIKEM, TOTÉŽ PLATÍ O VŠECH PŘÍPADNÝCH ZMĚNÁCH OPROTI PD
- NUTNÁ NÁVAZNOST JEDNOTLIVÝCH PROFESÍ NA SKUTEČNOU NÁLEZOVOU SITUACI A VZÁJEMNOU KOORDINACI PROVÁDĚNÝCH PRACÍ
- SKUTEČNÁ VÝŠE ODSTRANĚNÍ OMÍTEK BUDE UPŘESNĚNA NA ZÁKLADĚ MĚŘENÍ VLHKOSTI A SALINITY
- VEŠKERÉ VÝKOPOVÉ PRÁCE BUDOU PROVÁDĚNY ZA DOHLEDU ARCHEOLOGA PO PROVEDENÝCH ARCHEOLOGICKÝCH PRŮZKUMECH A PŘÍPADNÉ NÁLEZY BUDOU ZDOKUMENTOVÁNY

- **MATERIÁLY A ZAŘÍZENÍ UVEDENÉ V PROJEKTOVÉ DOKUMENTACI JSOU POUZE SMĚRNÉ DLE NUTNÝCH STANDARDŮ PRO NÁSLEDNÉ ZPRACOVÁNÍ PODROBNÉHO VÝKAZU VÝMĚR. MATERIÁLY A VÝROBKY JE MOŽNÉ ZAMĚNIT PŘI ZACHOVÁNÍ SHODNÝCH PARAMETRŮ A FUNKCE. ZÁMĚNA JE MOŽNÁ PO ODSOUHLASENÍ PROJEKTANTA A INVESTORA DLE SROVNÁNÍ PŘEDLOŽENÝCH TECHNICKÝCH LISTŮ!**
- **DODAVATEL ZPRACUJE IV.STUPEŇ DÍLENSKÉ - VÝROBNĚ TECHNICKÉ DOKUMENTACE A PŘEDÁ K ODSOUHLASENÍ ARCHITEKTOVI A INVESTOROVI VČ. TECHNICKÝCH LISTŮ JEDNOTLIVÝCH MATERIÁLŮ**
- **ZÁKLADNÍ ROZMĚRY VČETNĚ VÝŠKOVÝCH KÓT JE NUTNÉ PŘEMĚŘIT NA STAVBĚ!!**
- **NEDÍLNOU SOUČÁSTÍ PD JE TECHNICKÁ ZPRÁVA!!!**
- **INVESTOR SI VYHRAZUJE PRÁVO ODSOUHLASENÍ VEŠKERÝCH POUŽITÝCH VÝROBKŮ A MATERIÁLŮ!!!**

IDrev	IDz	Jméno změny	Datum

±0,000 = **406,84 m.n.m.**
Souřadný systém: JTSK
Výškový systém: BpV

ATELIER SOUKUP OPL ŠVEHLA

ATELIER SOUKUP OPL ŠVEHLA s.r.o., Klatovská třída 818/11, 301 00 Plzeň
IČO 25229869 ☎ 377223236 info@atelier-soukup.cz www.atelier-soukup.cz

vedoucí projektant: Ing. Antonín Švehla
hlavní projektant: Ing. Antonín Švehla
projektant: Ing. arch. Kristýna Mastná

investor: Město Ostrov, Jáchymovská 1, 36301 Ostrov
místo stavby: Ostrov [555428], p.č. st. 52 a p.č. 80/1, k.ú. Ostrov nad Ohří [715883]
Staroměstská ulice, bez č.p., 36301 Ostrov

číslo paré:

akce: **KAPLE PANNY MARIE EINSIEDELNSKÉ A PŘÍSTUPOVÉ SCHODIŠTĚ, OSTROV -** STAVEBNÍ ÚPRAVY

datum: 06/2024
revize: -
stupeň: DSP a DPS
číslo zakázky: 2024024

část: **D.1.1 Architektonicko stavební řešení**

měřítko: 1:50
číslo přílohy: D.1.1.21

název přílohy: **POHLEDY NA OPĚRNÉ STĚNY - NÁVRH**