ŘEZ A-A´ - NÁVRH

LEGENDA KONSTRUKCÍ:

	STÁVAJÍCÍ SMÍŠENÉ (KAMENNÉ / CIHELNÉ) ZDIVO POVRCHOVÉ ÚPRAVY + SKLADBY - VIZ TEXTOVÁ ČÁST
	KAMENNÁ DLAŽBA (ZNOVUPOUŽITÁ/DOPLNĚNÁ) PODROBNĚ VIZ SKLADBY KONSTRUKCÍ
	NOVÝ ŠTĚRKOPÍSKOVÝ PODSYP
	NOVÉ MALTOVÉ LOŽE Z OSTRÉHO ŘÍČNÍHO PÍSKU
	JÍLOVÁ UCPÁVKA

Z DŮVODU NEPŘÍSTUPNOSTI KROVU NEBYLA PROVÁDĚNA PODROBNÁ PROHLÍDKA KROVU. KROV BYL PROVEDEN NOVÝ PŘI MINULÉ OPRAVĚ, PŘEDPOKLÁDÁME PROTO DOBRÝ STAV KROVU S MOŽNÝMI DROBNÝMI OPRAVAMI PRVKŮ. TENTO PŘEDPOKLAD BUDE POTVRZEN PO ZPŘÍSTUPNĚNÍ KONSTRUKCÍ PŘI ZAHÁJENÍ OPRAV. PŘEDPOKLÁDÁNÉ OPRAVY V ROZSAHU DO 0,5 M³ ŘEZIVA.

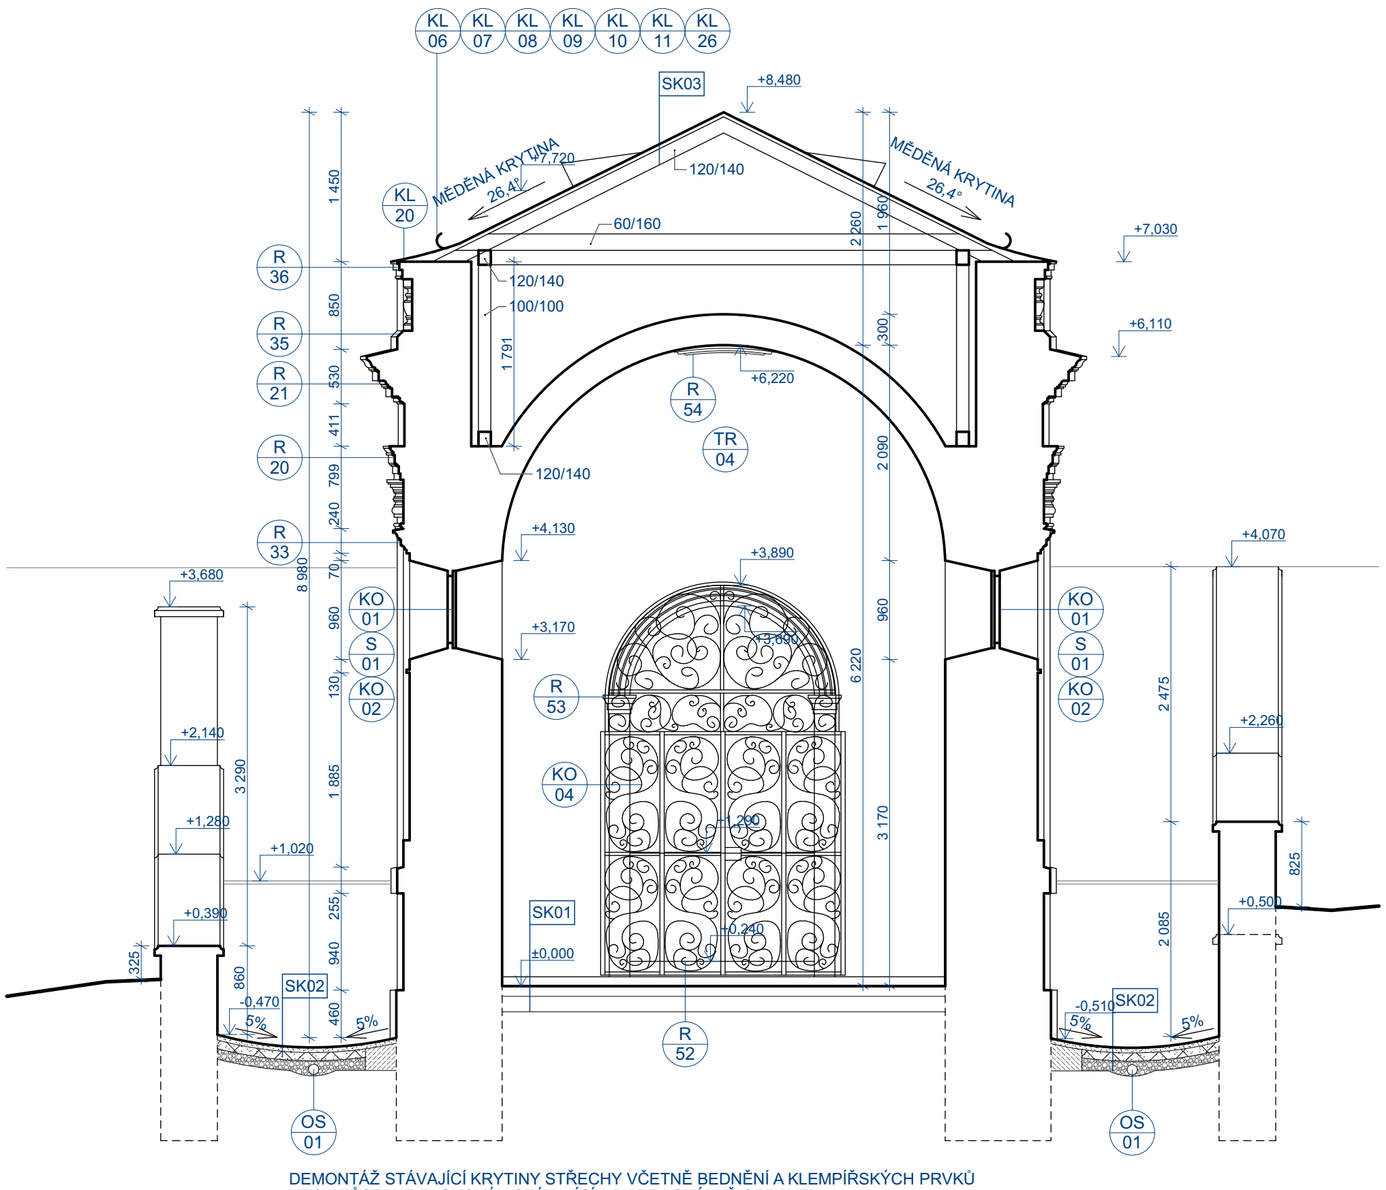

DEMONTÁŽ STÁVAJÍCÍ KRYTINY STŘECHY VČETNĚ BEDNĚNÍ A KLEMPÍŘSKÝCH PRVKŮ
KROV ZŮSTANE ZACHOVÁN STÁVAJÍCÍ A BUDE LOKÁLNĚ OPRAVEN
ROZEBRÁNÍ STÁVAJÍCÍHO OKAPOVÉHO CHODNÍKU V CELÉ PLOŠE - VIZ SKLADBA SK02.

POZNÁMKY:

- ZHOTOVITEL ZAJISTÍ PŘED ZAHAJENÍM PRACÍ VYTYČENÍ A VYZNAČENÍ INŽENÝRSKÝCH SÍTÍ PŘÍSLUŠNÝMI SPRÁVCI SÍTÍ.
- NOVĚ PROVÁDĚNÉ INŽENÝRSKÉ SÍTĚ BUDOU PROVEDENY DLE PROSTOROVÉ NORMY INŽENÝRSKÝCH SÍTÍ ČSN 73 6005.
- ZHOTOVITEL SEZNÁMÍ PROJEKTANTA A INVESTORA S TECHNOLOGICKÝMI POSTUPY MONTÁŽNÍCH CELKŮ TAK, ABY VZNIKL TRVALE FUNKČNÍ CELEK.
- NA STAVBĚ BUDOU PROVEDENY ZKUŠEBNÍ VZORKY KVALITY OMÍTEK A BAREVNOSTI NÁTĚRŮ PRO ODSOUHLASENÍ TECHNICKÝM DOZOREM INVESTORA, INVESTOREM A PROJEKTANTEM PŘED REALIZACÍ NA STAVBĚ.
- STRUKTURA OMÍTEK A PROVEDENÍ BUDE UPŘESNĚNA NA VZORKU PŘED PROVÁDĚNÍM A ODSOUHLASENA ARCHITEKTEM A INVESTOREM
- VEŠKERÉ DŘEVĚNÉ PRVKY BUDOU OPATŘENY DVOJNÁSOBNÝM IMPREGNAČNÍM NÁTĚREM PROTI VLHKOSTI A PLÍSNÍM.
- ZABUDOVANÉ KOVOVÉ PRVKY BUDOU OPATŘENY 2x ZÁKLADNÍM NÁTĚREM, VIDITELNÉ PRVKY 1x ZÁKLADNÍM + 2x VRCHNÍM NÁTĚREM DLE VZORNÍKU RAL.
- PŘI PROVÁDĚNÍ PRACÍ JE NUTNÉ DODRŽOVAT TECHNOLOGICKÉ NORMY A POSTUPY PŘEDEPSANÉ VÝROBCI JEDNOTLIVÝCH SYSTÉMŮ VČETNĚ PROVEDENÍ DOPLŇKOVÝCH KONSTRUKCÍ (NAPŘ. SOKLŮ, ATD). DLE SYSTÉMOVÉHO ŘEŠENÍ URČENÉHO TECHNICKÝM LISTEM VÝROBKU.
- OMÍTKY BUDOU PROVÁDĚNY DLE TECHNOLOGICKÝCH LISTŮ VÝROBCE - NUTNO DODRŽOVAT TECHNOLOGICKÉ PŘESTÁVKY.
- SKLADBY KONSTRUKCÍ VIZ SAMOSTATNÁ PŘÍLOHA.
- TABULKY MÍSTNOSTÍ VIZ SAMOSTATNÁ PŘÍLOHA.
- VÝPISY PSV - VIZ SAMOSTATNÉ PŘÍLOHY
- LEŠENÍ BUDE STAVĚNO OPATRNĚ S OHLEDEM NA VYLOUČENÍ MOŽNOSTI POŠKOZENÍ STÁVAJÍCÍCH ČÁSTÍ FASÁD
- TRHLINY VE ZDIVU A VIDITELNÉ SPÁRY BUDOU PROŠKRÁBNUTY A OČIŠTĚNY OD PRACHOVÝCH ČÁSTÍ A NOVĚ VYPLNĚNY NETLAKOVOU INJEKTÁŽÍ A STATICKY ZAJIŠTĚNY
- ZÁVĚREČNÉ POVRCHOVÉ ÚPRAVY BUDOU PROVEDENY NA ZÁKLADĚ PŘEDEM PROVEDENÉHO A ODSOUHLASENÉHO VZORKU
- OŠETŘENÍ NAPADENÝCH MÍST STĚN V EXTERIÉRU A INTERIERU - SPECIÁLNÍM PROSTŘEDKEM DLE TECHNOLOGIE VÝROBCE
- NOVÉ SKUTEČNOSTI A ODCHYLKY OPROTI PROJEKTOVÉ DOKUMENTACI ZJIŠTĚNÉ BĚHEM REALIZACE JE NUTNÉ KONZULTOVAT S PROJEKTANTEM A STATIKEM, TOTÉŽ PLATÍ O VŠECH PŘÍPADNÝCH ZMĚNÁCH OPROTI PD
- NUTNÁ NÁVAZNOST JEDNOTLIVÝCH PROFESÍ NA SKUTEČNOU NÁLEZOVOU SITUACI A VZÁJEMNOU KOORDINACI PROVÁDĚNÝCH PRACÍ
- VŠECHNY PRÁCE BUDOU PROBÍHAT CO NEJŠETRNĚJI, BEZ POŠKOZENÍ, S OHLEDEM NA HISTORICKÉ KONSTRUKCE A JEJICH POVRCHY
- VEŠKERÉ VÝKOPOVÉ PRÁCE BUDOU PROVÁDĚNY ZA DOHLEDU ARCHEOLOGA PO PROVEDENÝCH ARCHEOLOGICKÝCH PRŮZKUMECH A PŘÍPADNÉ NÁLEZY BUDOU ZDOKUMENTOVÁNY
- PŘED ZAHÁJENÍM PRACÍ NUTNO VŠECHNY PRVKY A PŘEMĚTY CHRÁNIT PŘED POŠKOZENÍM ŘÁDNÝM ZAKRYTÍM PŘÍPADNĚ PŘEVEZENÍM NA JINÉ INVESTOREM URČENÉ MÍSTO - PŘELEPENÍM PVC FÓLIÍ, PŘÍPADNĚ PO OZNAČENÍ PRO ZNOVUNAVRÁCENÍ, DEMONTÁŽ A ULOŽENÍ NA BEZPEČNÉ MÍSTO URČENÉ INVESTOREM, POPŘÍPADĚ PŘEVEZENÍ DO RESTAURÁTORSKÝCH DÍLEN
- VŠECHNY PODZEMNÍ KONSTRUKCE BUDOU ZACHOVÁNY A ZDOKUMENTOVÁNY
- ÚPRAVY PODLAH A VŠECH KONSTRUKCÍ BUDOU VYCHÁZET Z PODMÍNEK ZÁVAZNÝCH STANOVISEK VÝKONNÝCH ORGÁNŮ STÁTNÍ PAMÁTKOVÉ PÉČE
- NOVĚ PROVÁDĚNÉ DRÁŽKY NUTNO VÉST OPATRNĚ V NEJKRATŠÍCH TRASÁCH V MALÝCH DIMENZÍCH , POPŘÍPADĚ ŠETRNÝMI JÁDROVÝMI VRTY SKRZ ZDIVO A PO PROVEDENÝCH RESTAURÁTORSKÝCH PRŮZKUMECH
- JEDNOTLIVÉ ROZVODY A JEJICH DÍLČÍ ÚPRAVY NUTNO PROVÉST DLE PLATNÝCH ČSN Z HLEDISKA ŠÍŘENÍ ZVUKU,POŽÁRNÍ BEZPEČNOSTI, BEZPEČNOSTI PRÁCE A OSTATNÍCH PŘÍSLUŠNÝCH PLATNÝCH ČSN
- NOVÉ SKUTEČNOSTI A ODCHYLKY OPROTI PROJEKTOVÉ DOKUMENTACI,ZJIŠTĚNÉ BĚHEM REALIZACE, JE NUTNÉ KONZULTOVAT S PROJEKTANTEM, TOTÉŽ PLATÍ O VŠECH PŘÍPADNÝCH ZMĚNÁCH OPROTI PD.
- STÁVAJÍCÍ VNITŘNÍ OMÍTKY A NÁTĚRY BUDOU LOKÁLNĚ OPRAVENY
- POUŽITÉ MATERIÁLY NA ZÁKLADĚ VÁPENNÝCH TECHNOLOGIÍ A STRUKTURÁCH VYCHÁZEJÍCÍ S OBNOVY DLE TECHNOLOGIÍ DANÝCH RESTAURÁTORSKÝMI ZÁMĚRY PO POSTAVENÍ LEŠENÍ, VČETNĚ ROZBARVENÍ, FIXOVÁNÍ OMÍTEK A DOCHOVANÝCH VÝMALEB RESTAURÁTORY V RESTAURÁTORSKÉM REŽIMU.
- ODSTRANĚNÍ OMÍTEK: LOKÁLNĚ MOHOU BÝT ODSTRANĚNY OMÍTKY, KTERÉ JIŽ NESPLŇUJÍ TECHNICKÉ A HYGIENICKÉ VLASTNOSTI (ZAVLHČENÉ, ROZPRASKANÉ, NESOUDRŽNÉ OMÍTKY) A NA KTERÝCH NENÍ HODNOTNÁ VÝMALBA. JAKÉKOLIV VELKOPLOŠNÉ ODSTRAŇOVÁNÍ OMÍTEK, KTERÉ NENÍ JIŽ PŘESNĚ SPECIFIKOVÁNO V PROJEKTOVÉ DOKUMENTACI BUDE NA KONTROLNÍM DNI KONZULTOVÁNO S RESTAURÁTOREM, PAMÁTKOVÝM PRACOVNÍKEM.
- PROJEKTANT SI VYHRAZUJE PRÁVO NA PŘÍPADNÉ KOREKTURY ŘEŠENÍ DLE NÁLEZŮ ZJIŠTĚNÝCH PO PROVEDENÝCH PRŮZKUMECH PO POSTAVENÍ LEŠENÍ
- STÁVAJÍCÍ SOKLOVÉ PARTIE INTERIÉRU DO VÝŠKY MIN. 1 M - STÁVAJÍCÍ OMÍTKY POŠKOZENÉ VLHKOSTÍ, VLHKOSTNÍ MAPY A SKVRNY MIKROORGANISMŮ - SEJMUTÍ OMÍTEK 100%,VČETNĚ VYŠKRÁBNUTÍ SPÁR 20MM , S PŘESPÁROVÁNÍM SE ZPEVNĚNÍM LÍCE ZDIVA A DOPLNĚNÍM NOVÝCH OMÍTEK - POMOCÍ VÁPENNÝCH OMÍTEK Z PŘIROZENÉHO HYDRAULICKÉHO VÁPNA (NHL) POPŘ. KAPILÁRNĚ AKTIVNÍ OMÍTKY JÍMAJÍCÍ SOLI + VÁPENNÝ MODIFIKOVANÝ NÁTĚR - VIZ TZ
- PO DOKONČENÍ VEŠKERÝCH PRŮZKUMŮ BUDE ODBORNĚ PROVEDENO OČIŠTĚNÍ OMÍTKOVÝCH PLOCH A SEJMUTÍ VEŠKERÝCH NESOUDRŽNÝCH, POŠKOZENÝCH A NEVHODNÝCH PLOCH STÁVAJÍCÍCH OMÍTEK A VYTVOŘEN PODKLAD PRO NOVÉ OMÍTKY
- V OBLASTI NAD PODLAHOU BUDE PROVEDEN PÁS NENASÁKAVÉ, VODOODPUDIVÉ OMÍTKY - Š. 300MM PRO ZAMEZENÍ VZLÍNÁNÍ VLHKOSTI Z PODLAHY PŘÍMO DO OMÍTEK.
- OPRAVOVANÉ ČÁSTI OMÍTEK VE VYŠŠÍCH PARTIÍCH INTERIÉRU - NOVÁ VÁPENOŠTUKOVÁ DVOUVRSTVÁ OMÍTKA VE STRUKTUŘE STÁVAJÍCÍ HRUBOSTI A ZRNITOSTI- JÁDRO Z MV + ŠTUKOVÁ OMÍTKA
- BUDE URČENO PO OBNAŽENÍ ZDIVA A POSOUZENÍ SPECIALISTOU PO MĚŘENÍ VLHKOSTI ZDIVA
- NOVÁ VÝMALBA INTERIÉRU NA ZÁKLADĚ VÝSLEDKŮ RESTAURÁTORSKÝCH PRŮZKUMŮ - UMĚLÝ MRAMOR - ODSTÍN A ROZBARVENÍ DLE PRŮZKUMU BAREVNOSTI - PŘEDPOKLAD ČERVENÁ S MRAMOROVÁNÍM (IMITACE ČERVENÉHO MRAMORU) - ODSTÍNY A MRAMOROVÁNÍ BUDOU ODSOUHLASENY NA VZORCÍCH. TATO VRSTVA BUDE BROUŠENA (POŽADAVEK NA MAXIMÁLNÍ ROVINATOST A HLADKOST POVRCHU), DÁLE BUDE POVRCH OPATŘEN 2X FERMEŽOVÝM NÁTĚREM + FINÁLNÍ POVRCHOVÁ ÚPRAVA PROVEDENÁ LEŠTICÍ PASTOU + KONZERVACE VOSKOVÁNÍM. PŘI FINÁLNÍ ÚPRAVĚ POVRCHŮ - LEŠTĚNÍ NUTNO POSTUPOVAT S MAXIMÁLNÍ OPATRNOSTÍ, NESMÍ DOJÍT K MECHANICKÉMU POŠKOZENÍ PODKLADNÍCH VRSTEV!

- **MATERIÁLY A ZAŘÍZENÍ UVEDENÉ V PROJEKTOVÉ DOKUMENTACI JSOU POUZE SMĚRNÉ DLE NUTNÝCH STANDARDŮ PRO NÁSLEDNÉ ZPRACOVÁNÍ PODROBNÉHO VÝKAZU VÝMĚR. MATERIÁLY A VÝROBKY JE MOŽNÉ ZAMĚNIT PŘI ZACHOVÁNÍ SHODNÝCH PARAMETRŮ A FUNKCE. ZÁMĚNA JE MOŽNÁ PO ODSOUHLASENÍ PROJEKTANTA A INVESTORA DLE SROVNÁNÍ PŘEDLOŽENÝCH TECHNICKÝCH LISTŮ!**
- **DODAVATEL ZPRACUJE IV.STUPEŇ DÍLENSKÉ - VÝROBNĚ TECHNICKÉ DOKUMENTACE A PŘEDÁ K ODSOUHLASENÍ ARCHITEKTOVI A INVESTOROVI VČ. TECHNICKÝCH LISTŮ JEDNOTLIVÝCH MATERIÁLŮ**
- **ZÁKLADNÍ ROZMĚRY VČETNĚ VÝŠKOVÝCH KÓT JE NUTNÉ PŘEMĚŘIT NA STAVBĚ!!**
- **NEDÍLNOU SOUČÁSTÍ PD JE TECHNICKÁ ZPRÁVA!!!**
- **INVESTOR SI VYHRAZUJE PRÁVO ODSOUHLASENÍ VEŠKERÝCH POUŽITÝCH VÝROBKŮ A MATERIÁLŮ!!!**

IDrev	IDz	Jméno změny	Datum

±0,000 = 406,84 m.n.m.
Souřadný systém: JTSK
Výškový systém: BpV

ATELIER SOUKUP OPL ŠVEHLA

ATELIER SOUKUP OPL ŠVEHLA s.r.o., Klatovská třída 818/11, 301 00 Plzeň
IČO 25229869 ☎ 377223236 info@atelier-soukup.cz www.atelier-soukup.cz

vedoucí projektant: Ing. Antonín Švehla
hlavní projektant: Ing. Antonín Švehla
projektant: Ing. arch. Kristýna Mastná

investor: Město Ostrov, Jáchymovská 1, 36301 Ostrov
místo stavby: Ostrov [555428], p.č. st. 52 a p.č. 80/1, k.ú. Ostrov nad Ohří [715883] Staroměstská ulice, bez č.p., 36301 Ostrov
číslo paré:

akce: **KAPLE PANNY MARIE EINSIEDELNSKÉ A PŘÍSTUPOVÉ SCHODIŠTĚ, OSTROV -** STAVEBNÍ ÚPRAVY

datum: 06/2024
revize: -
stupeň: DSP a DPS
číslo zakázky: 2024024

část: **D.1.1 Architektonicko stavební řešení**

název přílohy: **ŘEZ A-A´ - NÁVRH**

měřítko: 1:50
číslo přílohy: D.1.1.22