

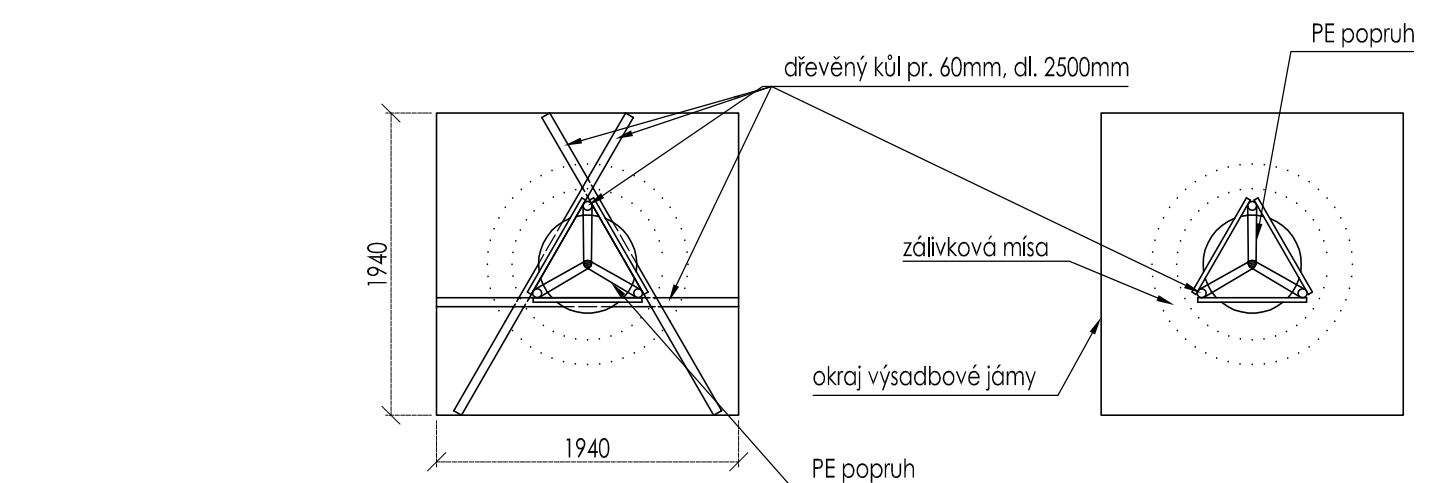


VZOROVÉ SCHÉMA VÝSADBY STROMŮ V PROSTORU
OCHRANNÉHO PÁSMY VEDENÍ VEŘEJNÉHO OSVĚTLENÍ

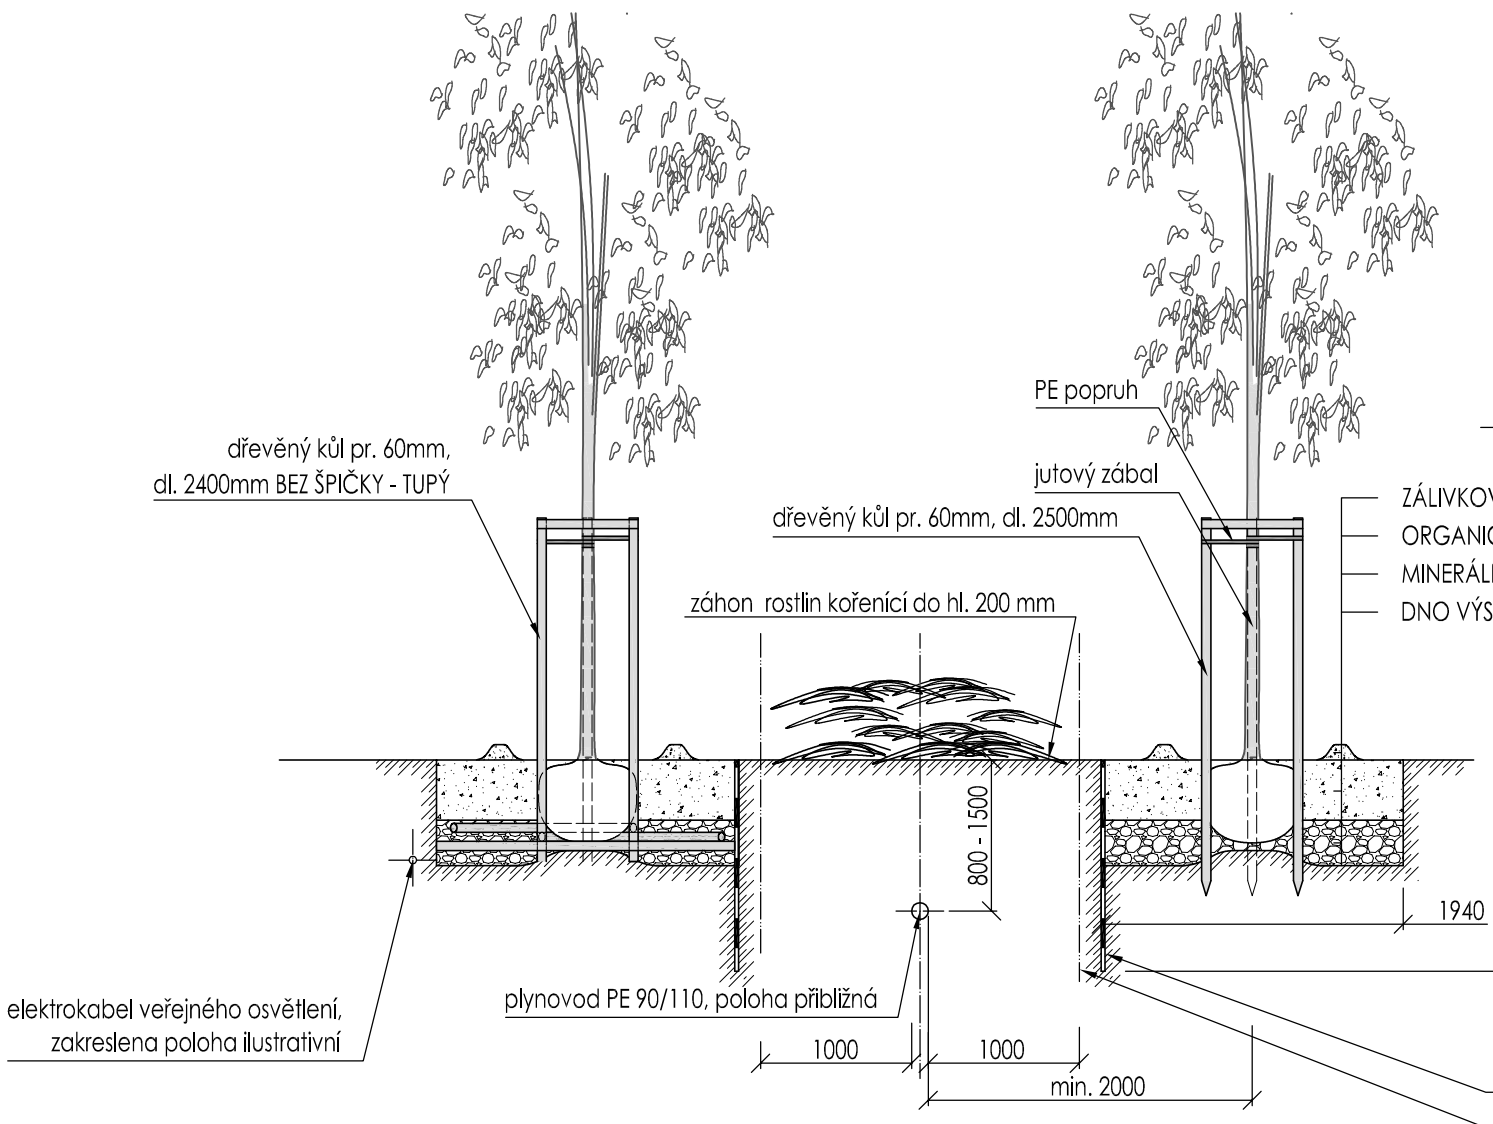


V PROSTORU OCHRANNÉHO PÁSMY VEDENÍ VEŘEJNÉHO OSVĚTLENÍ BUDE STROM KOTVEN K TUPÝM KŮLŮM. ABY NEDOŠLO K POŠKOZENÍ VEDENÍ, NEBUDOU KŮLY DO DNA VÝSADBOVÉ JÁMY ZATLOUKÁNY, ALE POUZE POSAZENY A PRO ZVÝŠENÍ JEJICH STABILITY PŘITLUČENY K VODOROVNĚ UMÍSTĚNÝM KŮLŮM VZEPŘENÝM DO STĚN VÝSADBOVÉ JÁMY. TO PLATÍ I V PŘÍPADĚ, ŽE VÝSADBOVÁ JÁMA ZASAHUJE DO PROSTORU OCHRANNÉHO PÁSMY POUZE ZČÁSTI.


VZOROVÉ SCHÉMA VÝSADBY STROMŮ MIMO PROSTOR
OCHRANNÉHO PÁSMY SÍTÍ TECHNICKÉ INFRASTRUKTURY

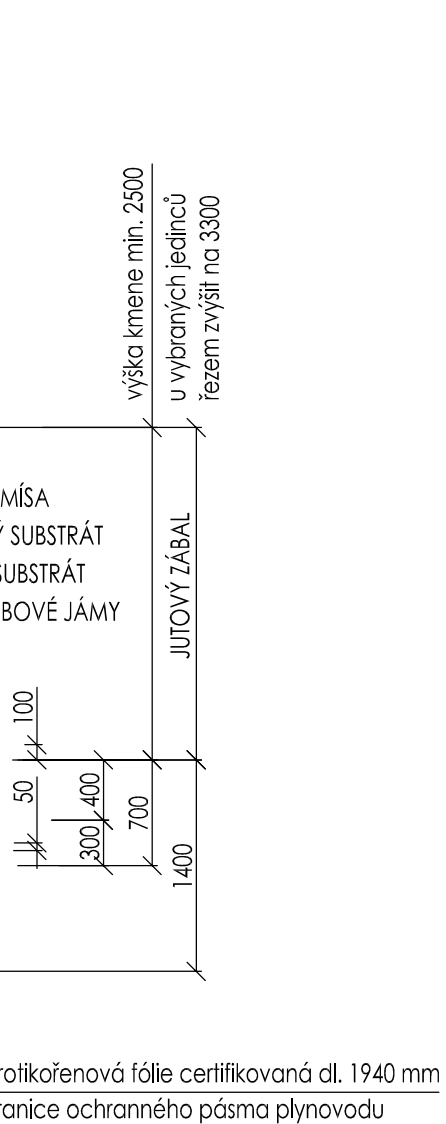

VZOROVÝ ŘEZ INSTALACE PROTIKOŘENOVÉ FÓLIE NAD KABEL VEŘEJNÉHO OSVĚTLENÍ V PROSTORU
VÝSADBOVÉ JÁMY

M 1:20

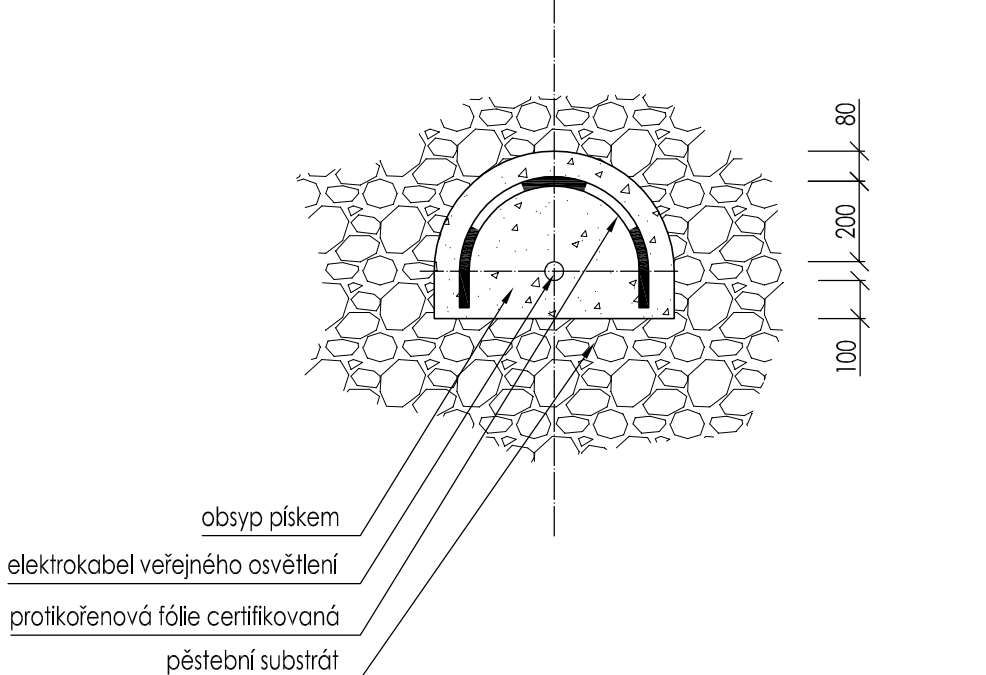

ZODP. PROJEKTANT: Ing. Tomáš Petr	PARÉ:	ing.tomáš petr náměstí 33 264 53 valeč m:606 666 427	 ing.jakub malimánek emHORTEN palouček 1711 266 01 beroun m: 606 684 930
ZHOTOVITEL DÍLA: Ing. Jakub Malimánek			
AUTOR: Ing. Jakub Malimánek			
INVESTOR: Město Ostrov, MěÚ Ostrov, Odbor rozvoje a územ. pl.			
UMÍSTĚNÍ: K.ú. Ostrov 715883, p. č. 224/(/9./11./19./20./21./24./27./28./29./31./32./33./34./35./37./40./41./44./91./111./338./339./340./351./496./517./518./521./536./560./663./667), 2898/1	DATUM: IX.2022		
STAVBA: Vegetační úpravy Hlavní ulice v Ostrově	STUPEŇ PD: DPS		
ČÁST: D.1. Dokumentace objektů	FORMÁT: A3		
DÍL: D.1.1. Terénní a sadové úpravy	ARCH.Č.:		
VÝKRES: VZOROVÝ VÝKRES VÝSADBY STROMŮ	MĚŘÍTKO: 1:50	Č.VÝKRESU: D.1.1.5	