## VOZOVKA DLÁŽDĚNÁ

### D1-D-1-VI-PIII:

| | | | |
|---|---|---|---|
| BETONOVÁ DLAŽBA | DL I | (ČSN 73 6131 - část 1) | ..... 80 mm |
| LOŽE Z KAMENIVA DRC. 4-8 MM | L | (ČSN 73 6126-1) | ..... 40 mm |
| KAMENIVO ZPEVNĚNÉ CEMENTEM | SC 0-32; C 8/10 | (ČSN 73 6124-1) | ..... 120 mm |
| ŠTĚRKODRŤ | ŠDA 0/32 GE | (ČSN 73 6126-1) | ..... 150 mm |
| CELKEM | | | ..... 390 mm |

# STANIČENÍ V KM




## CHODNÍKY

### D2-D-1-CH-PIII:

| | | | |
|---|---|---|---|
| BETONOVÁ DLAŽBA | DL I | (ČSN 73 6131 - část 1) | ..... 60 mm |
| LOŽE Z KAMENIVA DRC. 4-8 MM | L | (ČSN 73 6126-1) | ..... 30 mm |
| ŠTĚRKODRŤ | ŠDB 0/63 GN | (ČSN 73 6126-1) | ..... 200 mm |

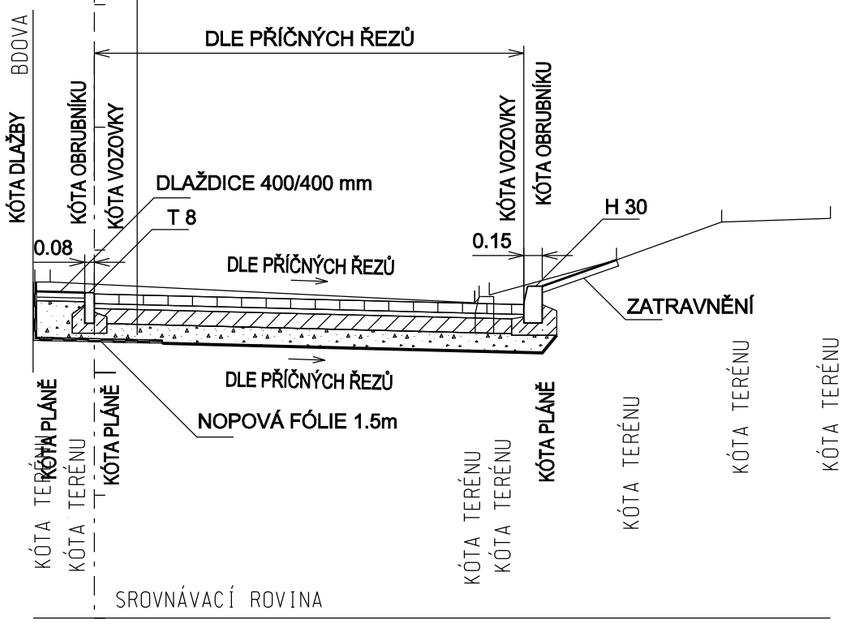


## VOZOVKA ŽIVIČNÁ

### D1-A-6-V-PIII:

| | | | |
|---|---|---|---|
| ASFALTOVÝ BETON STŘEDNĚZRNNÝ | ACO 11 50/70 | (ČSN EN 13 108-1) | ..... 40 mm |
| POSTŘIK SPOJOVACÍ ASFALTOVÝ | PS EK | (ČSN 73 6129) | ... 0,5 kg/m2 |
| OBALOVANÉ KAMENIVO STŘEDNĚZRNNÉ | ACP 16 + 50/70 | (ČSN EN 13 108-1) | ..... 60 mm |
| POSTŘIK INFILTRAČNÍ ASFALTOVÝ | PI EK | (ČSN 73 6129) | ... 0,5 kg/m2 |
| KAMENIVO ZPEVNĚNÉ CEMENTEM | SC 0-32; C 8/10 | (ČSN 73 6124-1) | ..... 120 mm |
| ŠTĚRKODRŤ | ŠDB 0/63 GN | (ČSN 73 6126-1) | ..... 150 mm |
| CELKEM | | | ..... 370 mm |

Ing. Igor Hrazdil

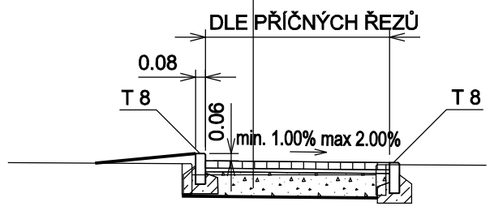Digitálně podepsal Ing. Igor Hrazdil
Datum: 2025.06.10 11:11:50 +02'00'

Autorizovaný inženýr pro dopravní stavby
Ing. IGOR HRAZDIL
ČKAIT - 0300955

Souřadnicový systém S-JTSK, výškový systém Bpv.

| | | | |
|---|---|---|---|
| ZODP. PROJEKTANT | PROJEKTANT | STUPEŇ DOKUM. | DPS |
| ING. IGOR HRAZDIL | ING. IGOR HRAZDIL | DATUM | 05/2025 |
| | | MĚŘÍTKO | 1:50 |


**ING. IGOR HRAZDIL**
projekty, inženýrská činnost, provádění staveb
Křely 81, 363 01 OSTROV
tel.:+420 776 555 866, IDDS: se4jac2
e-mail: ing.igor.hrazdil@seznam.cz
IČO: 10343237 DIČ: CZ5802180043


STAVEBNÍK : Město Ostrov, Jáchymovská 1, 363 20 Ostrov

STAVBA :
Ostrov, Rekonstrukce vnitrobloku 4. etapy - Šafaříkova ulice
SEKCE 2

ČÍS.ZAKÁZKY: 23-019

OZN.PŘÍL.: C6

OBSAH : VZOROVÉ PŘÍČNÉ ŘEZY

ČÍSLO KOPIE