

SKLONOVÉ POMĚRY

ZMĚNA PŘÍČNÉHO SKLONU



VÝŠKA NÁSYPU  
HLOUBKA ZÁŘEZU

KÓTY NIVELETY

KÓTY TERÉNU

STANIČENÍ

SMĚROVÉ POMĚRY

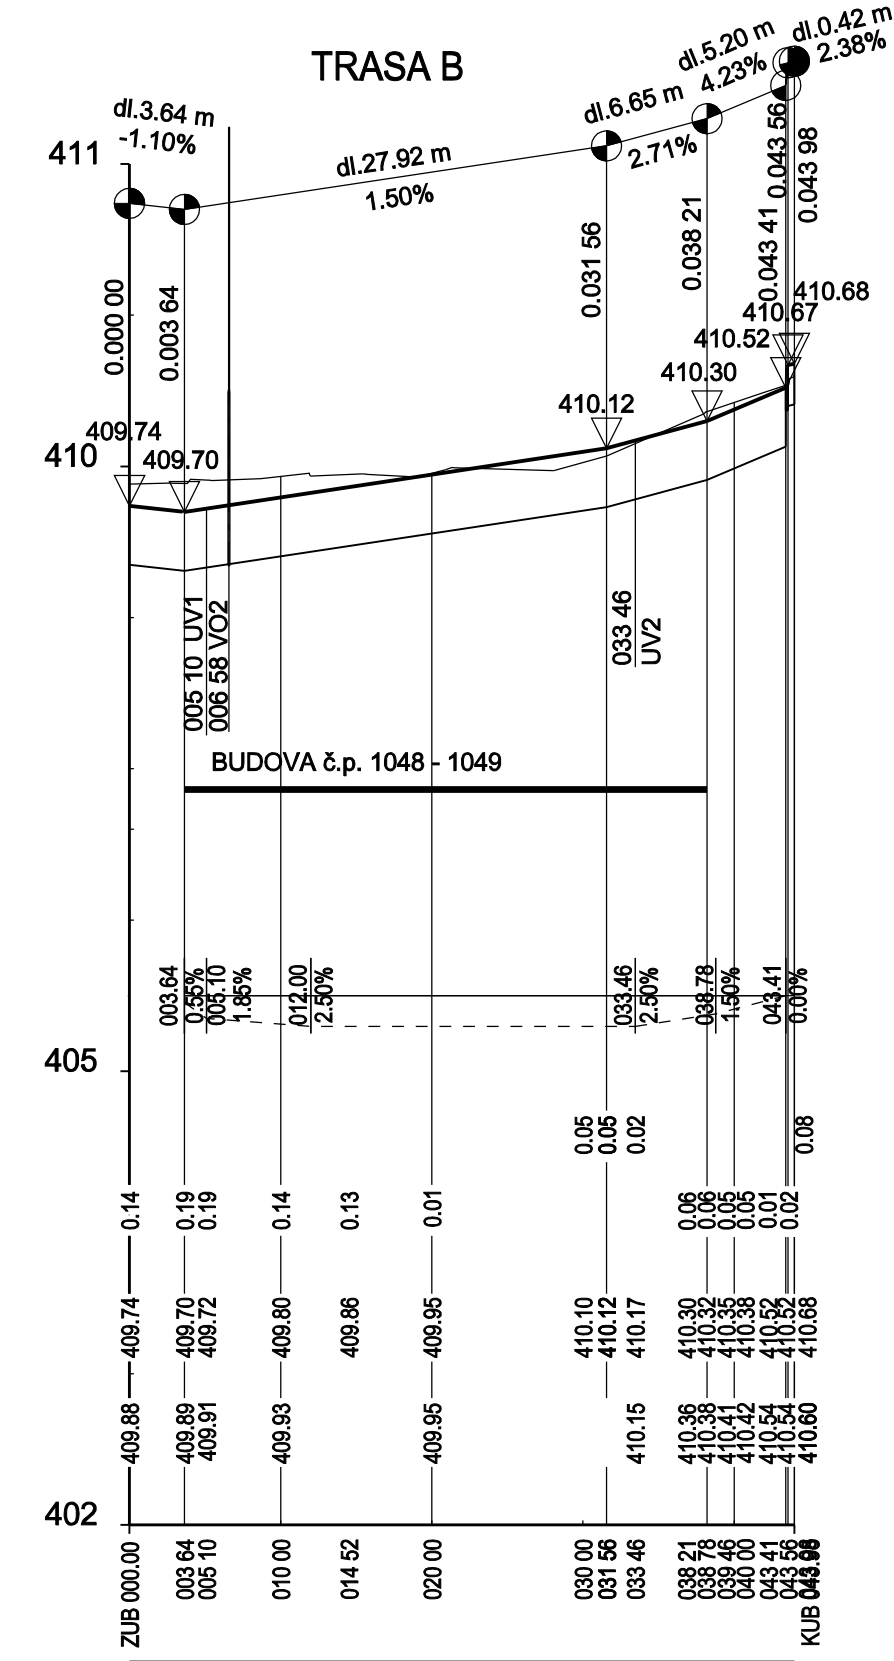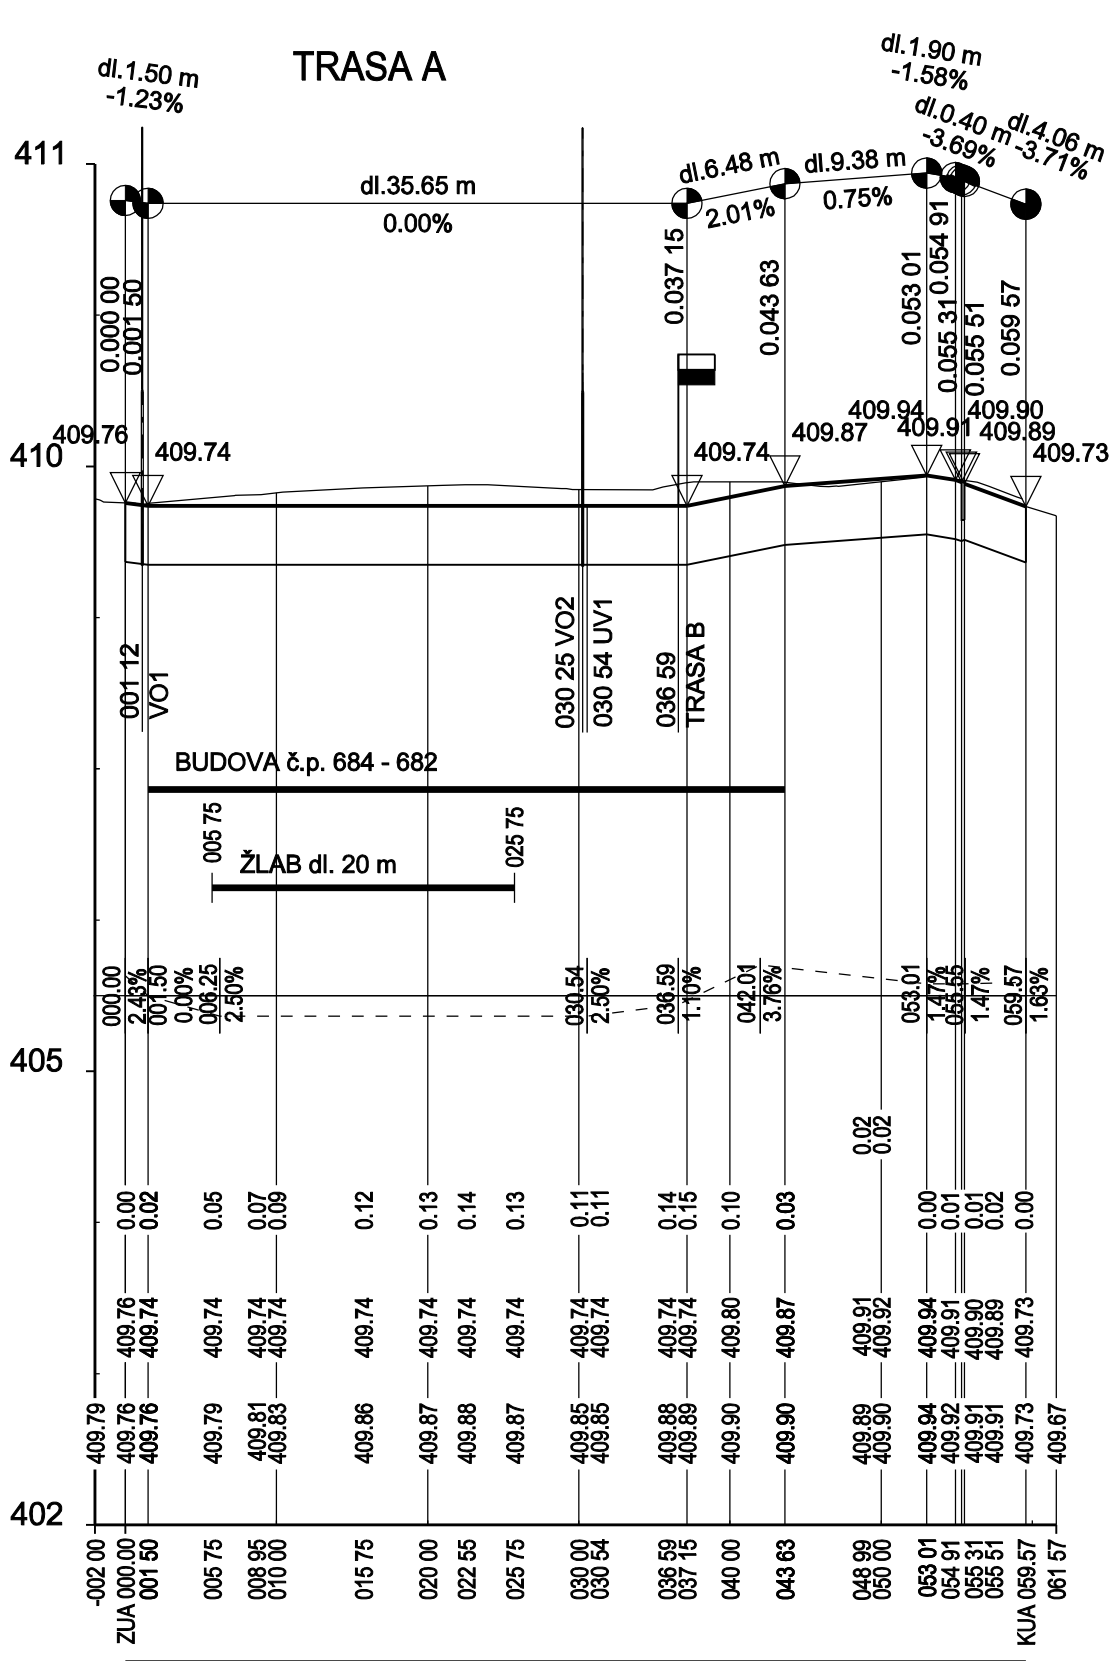

Souřadnicový systém S-JTSK, výškový systém Bpv.

ZODP. PROJEKTANT	PROJEKTANT	STUPEŇ DOKUM.	DPS	<b>ING. IGOR HRAZDIL</b> projekty, inženýrská činnost, provádění staveb Křely 81, 363 01 OSTROV tel.:+420 776 555 866, IDDS: se4jac2 e-mail: ing.igor.hrazdil@seznam.cz IČO: 10343237 DIČ: CZ5802180043	
ING. IGOR HRAZDIL	ING. IGOR HRAZDIL	DATUM	05/2025		
		MĚŘÍTKO	1:500/50		
STAVEBNÍK : Město Ostrov, Jáchymovská 1, 363 20 Ostrov					
STAVBA : Ostrov, Rekonstrukce vnitrobloku 4. etapy - Šafaříkova ulice SEKCE 2				ČÍS.ZAKÁZKY  23-019	OZN.PŘÍL.  C5
OBSAH :  PODÉLNÉ PROFILY				ČÍSLO KOPIE	