



PODÉLNÝ ŘEZ 1 : 50

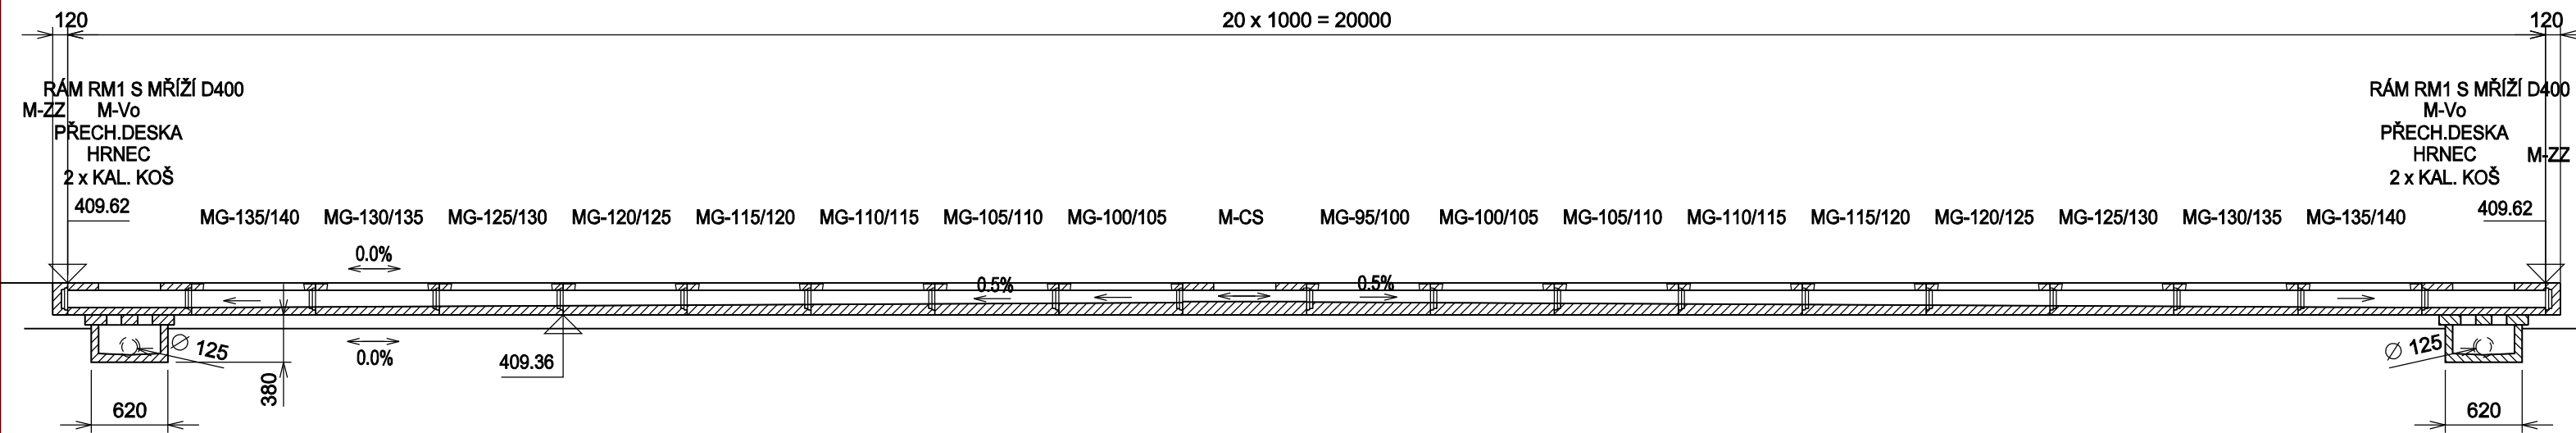

PŘÍČNÝ ŘEZ 1 : 25

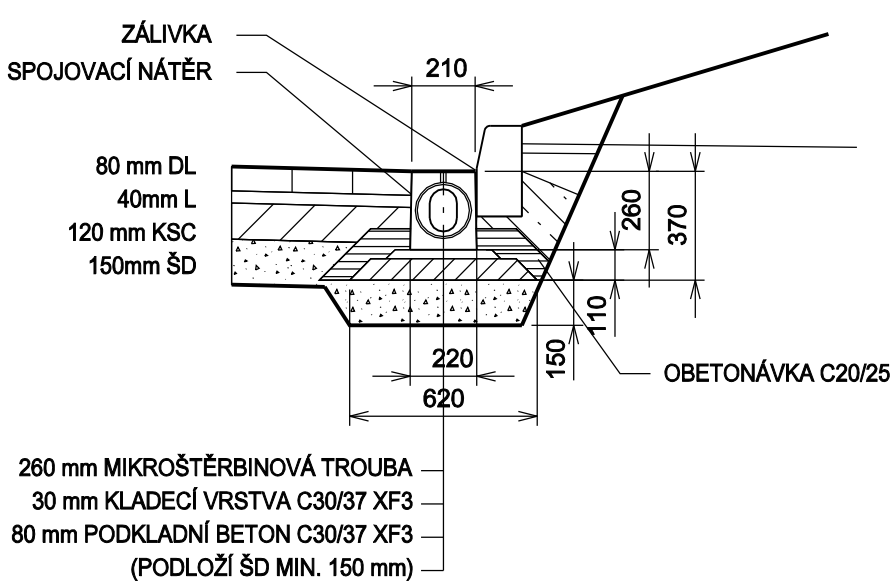

Souřadnicový systém S-JTSK, výškový systém Bpv.
Kótováno v mm!

ZODP. PROJEKTANT	PROJEKTANT	STUPEŇ DOKUM.	DPS	ING. IGOR HRAZDIL projekty, inženýrská činnost, provádění staveb Kfely 81, 363 01 OSTROV tel.:+420 776 555 866, IDDS: se4jac2 e-mail: ing.igor.hrazdil@seznam.cz IČO: 10343237 DIČ: CZ5802180043	
ING. IGOR HRAZDIL	ING. IGOR HRAZDIL	DATUM	05/2025		
		MĚŘÍTKO	1:50		
STAVEBNÍK : Město Ostrov, Jáchymovská 1, 363 20 Ostrov				ČÍS.ZAKÁZKY	OZN.PŘÍL.
STAVBA : Ostrov, Rekonstrukce vnitrobloku 4. etapy - Šafaříkova ulice SEKCE 2				23-019	C9
OBSAH : ODVODŇOVACÍ ŽLAB				ČÍSLO KOPIE	