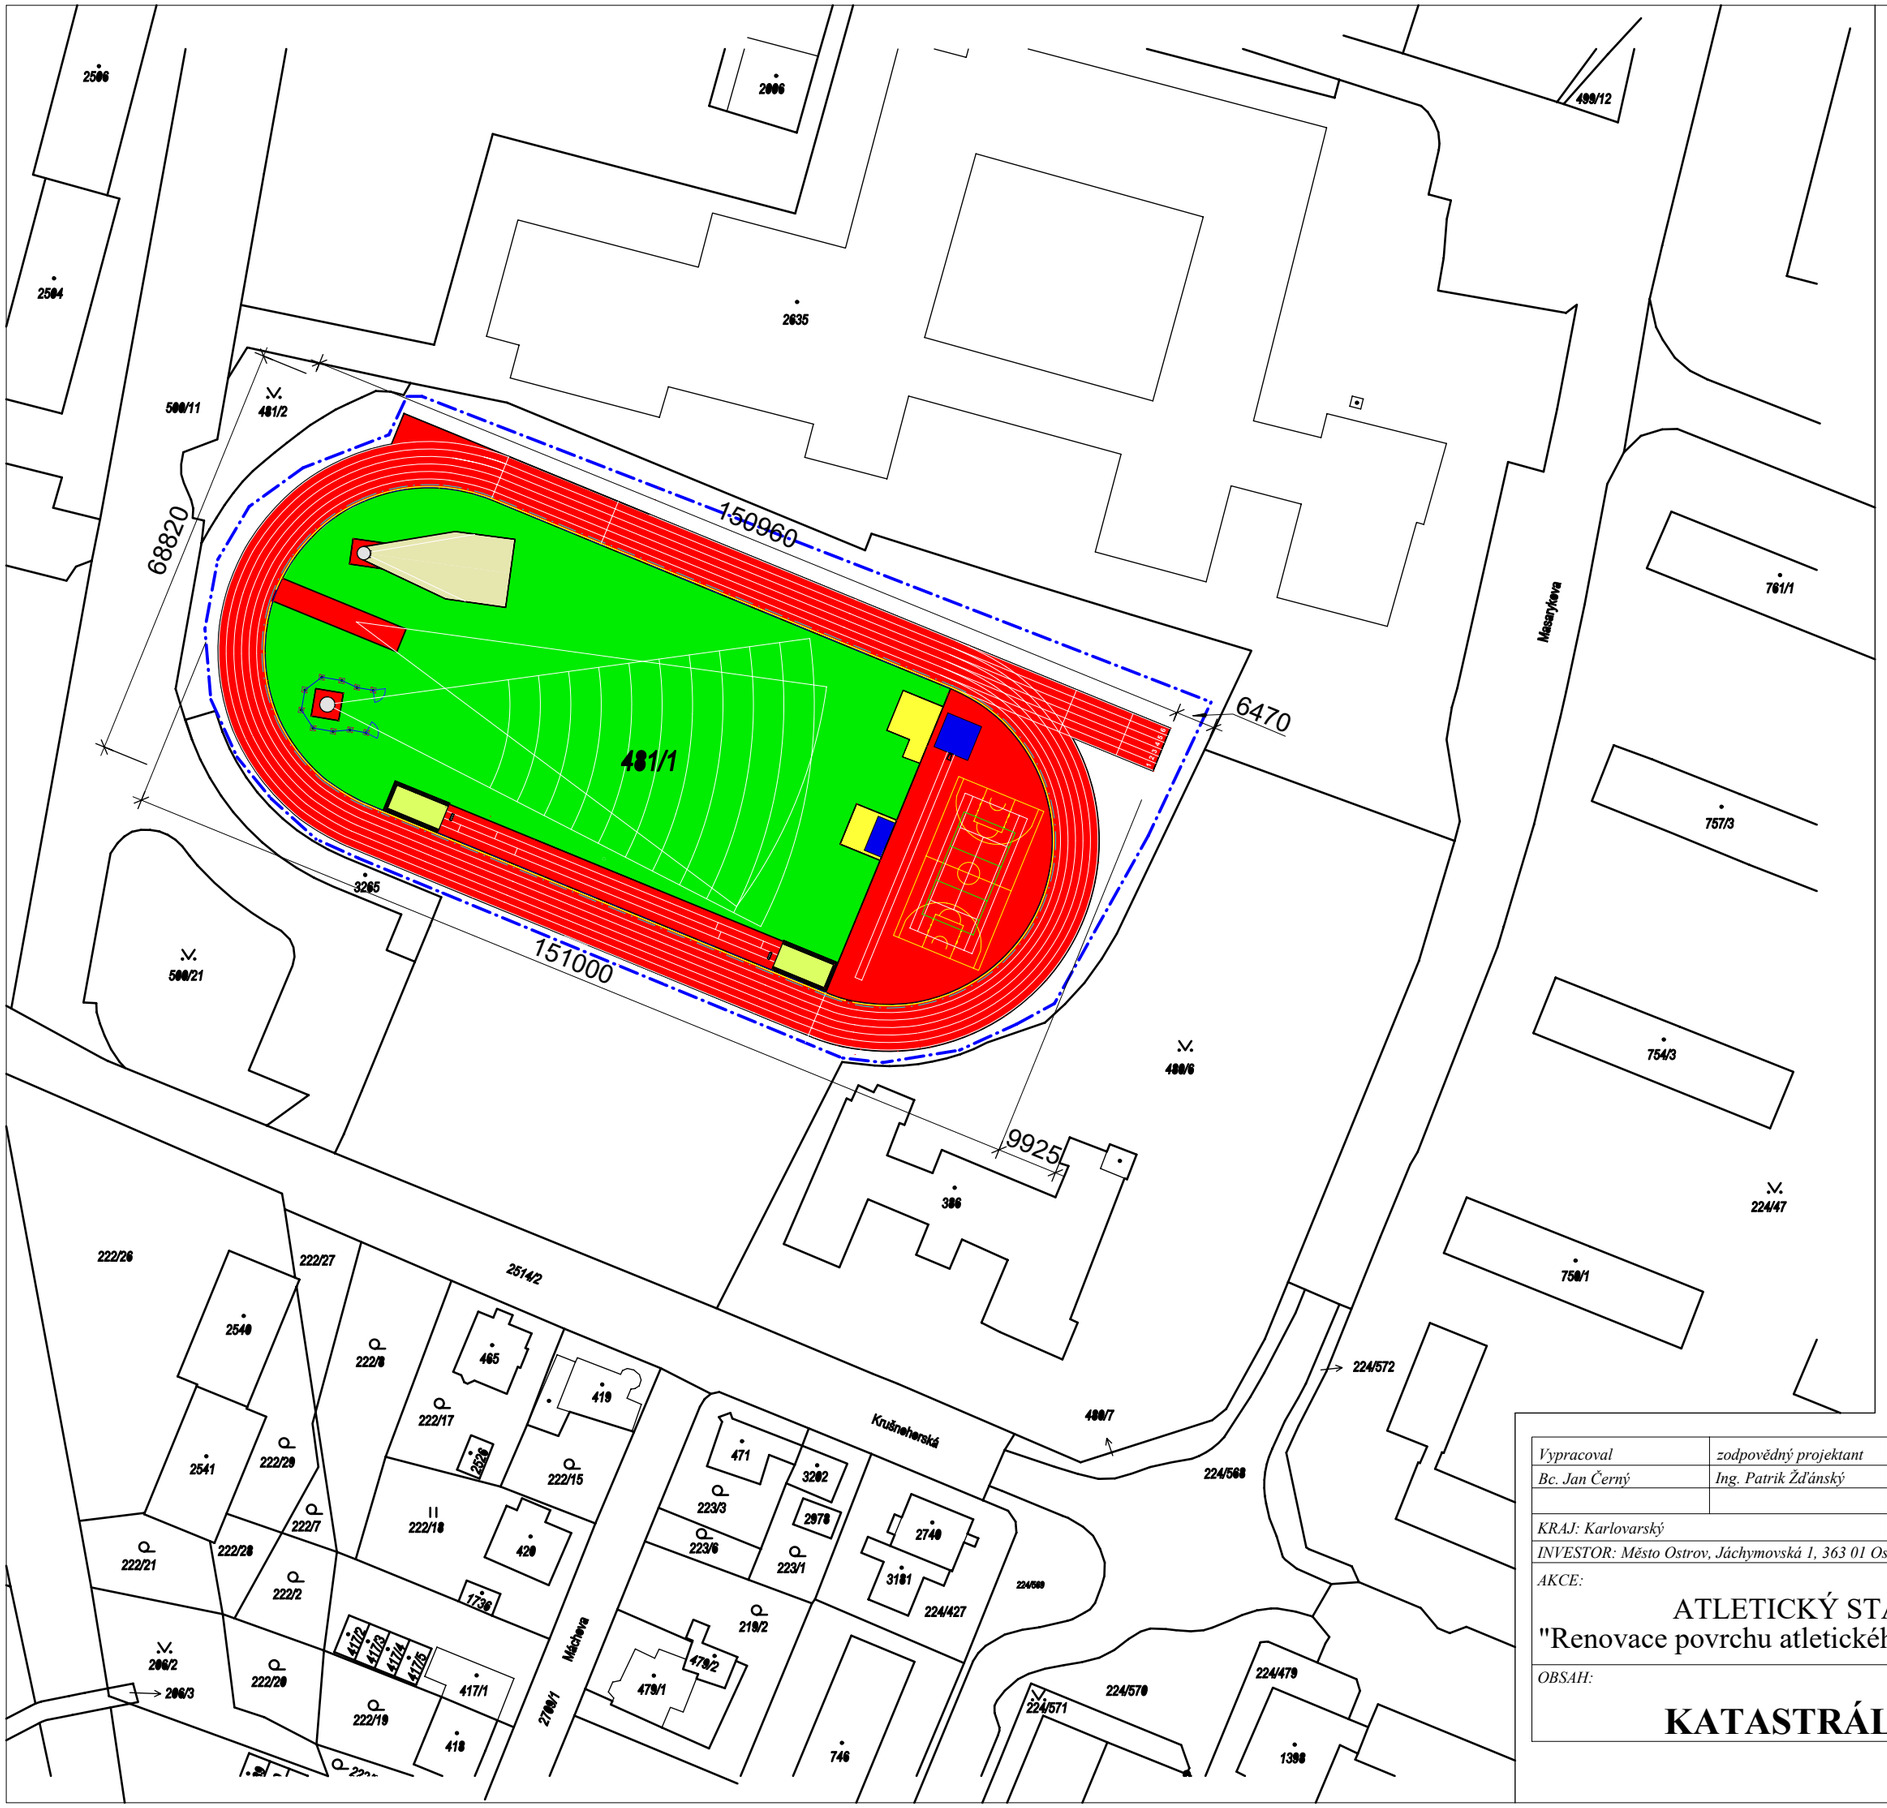

LEGENDA DOTČENÝCH (UPRAVOVANÝCH) PLOCH

nová finální vodonepropustná vrstva tvořena litou směsí polyuretanového barviva a pojiva s provedením vsypu EPDM granulátu o zrnitosti 1/3,5 mm, o celkové ploše 4410,59 m^2

LEGENDA NEDOTČENÝCH (NEUPRAVOVANÝCH) PLOCH

- Stávající fotbalové hřiště - přírodní trávník
- Stávající plocha z betonové zámkové dlažby
- Stávající písková plocha doskočiště skoku dalekého
- Stávající hlinitopísčitá plocha sektoru pro vrh koulí
- Stávající doskočiště skoku vysokého a skoku o tyči

LEGENDA NOVÉHO LAJNOVÁNÍ ATLETICKÉHO OVÁLU

Lajnování běžeckých a rozběhových drah o celkové délce 2506,16 m

LEGENDA NOVÉHO LAJNOVÁNÍ MULTIFUNKČNÍHO HŘIŠTĚ

- Lajnování tenis o celkové délce 146,0 m
- Lajnování nohejbal/volejbal o celkové délce 73,5 m
- Lajnování basketbal o celkové délce 217,04 m

LEGENDA ČAR

Zájmová oblast pozemku p.p.č. 481/1, k.ú Ostrov nad Ohří

Vypracoval	*zodpovědný projektant*				
Bc. Jan Černý	Ing. Patrik Žďánský				
KRAJ: Karlovarský		*MĚSTO: Ostrov*			
INVESTOR: Město Ostrov, Jáchymovská 1, 363 01 Ostrov					
AKCE: ATLETICKÝ STADION OSTROV "Renovace povrchu atletického oválu a přilehlých sektorů"				*MĚŘÍTKO*	*1:1000*
				DATUM	*09/2024*
				STUPEŇ	
				Počet A4	*2 A4*
OBSAH: **KATASTRÁLNÍ SITUACE**				*Č.VÝKRESU* **C.2**	