


Obsah: Rozvaděč RP3


Akce: EKOCENTRUM DDM OSTROV. Přestavba chovného pavilonu na enviromentální učebnu, k.ú. Ostrov p.p.č. 77/3
D.1.4.4. Zařízení silnoproudé elektrotechniky


TYP PROVEDENÍ: EATON TYP BP-U-800/12-C (7/245 modulů)
KRYTÍ: IP30
ROZMĚRY: š/v/hl 800/1200/247, nika 1150/720/240mm
DĚLENÍ: ne
NÁTĚR: typový
OBSLUHA: prac. poučenými
PRAC. PODMINKY: normální
ZKRAT. ODOLNOST 10kA
REZ. PROSTOR: ano
PŘÍVOD(Y), VÝVODY: horem, horem
OSAZENÍ PŘÍSTROJŮ: v rozvaděči
OSAZENÍ SKŘÍNĚ: pod omítku
INSTAL. PŘÍKON: Pi – 90,0 kW
VÝPOČ. ZATÍŽENÍ: Pv – 25,0 kW


Napěťová soustava: 3+NPE stř. 50Hz,230/400V, TN-S
Ochrana před úrazem el. proudem dle ČSN 33 2000-4-41 ed.2
- ochrana před nebezpečným dotykem
- ochrana izolací živých částí
- ochrana kryty nebo přepážkami
neživých částí - automatickým odpojením od zdroje v síti TN
- použitím zařízení třídy ochrany II
- proudovým chráničem

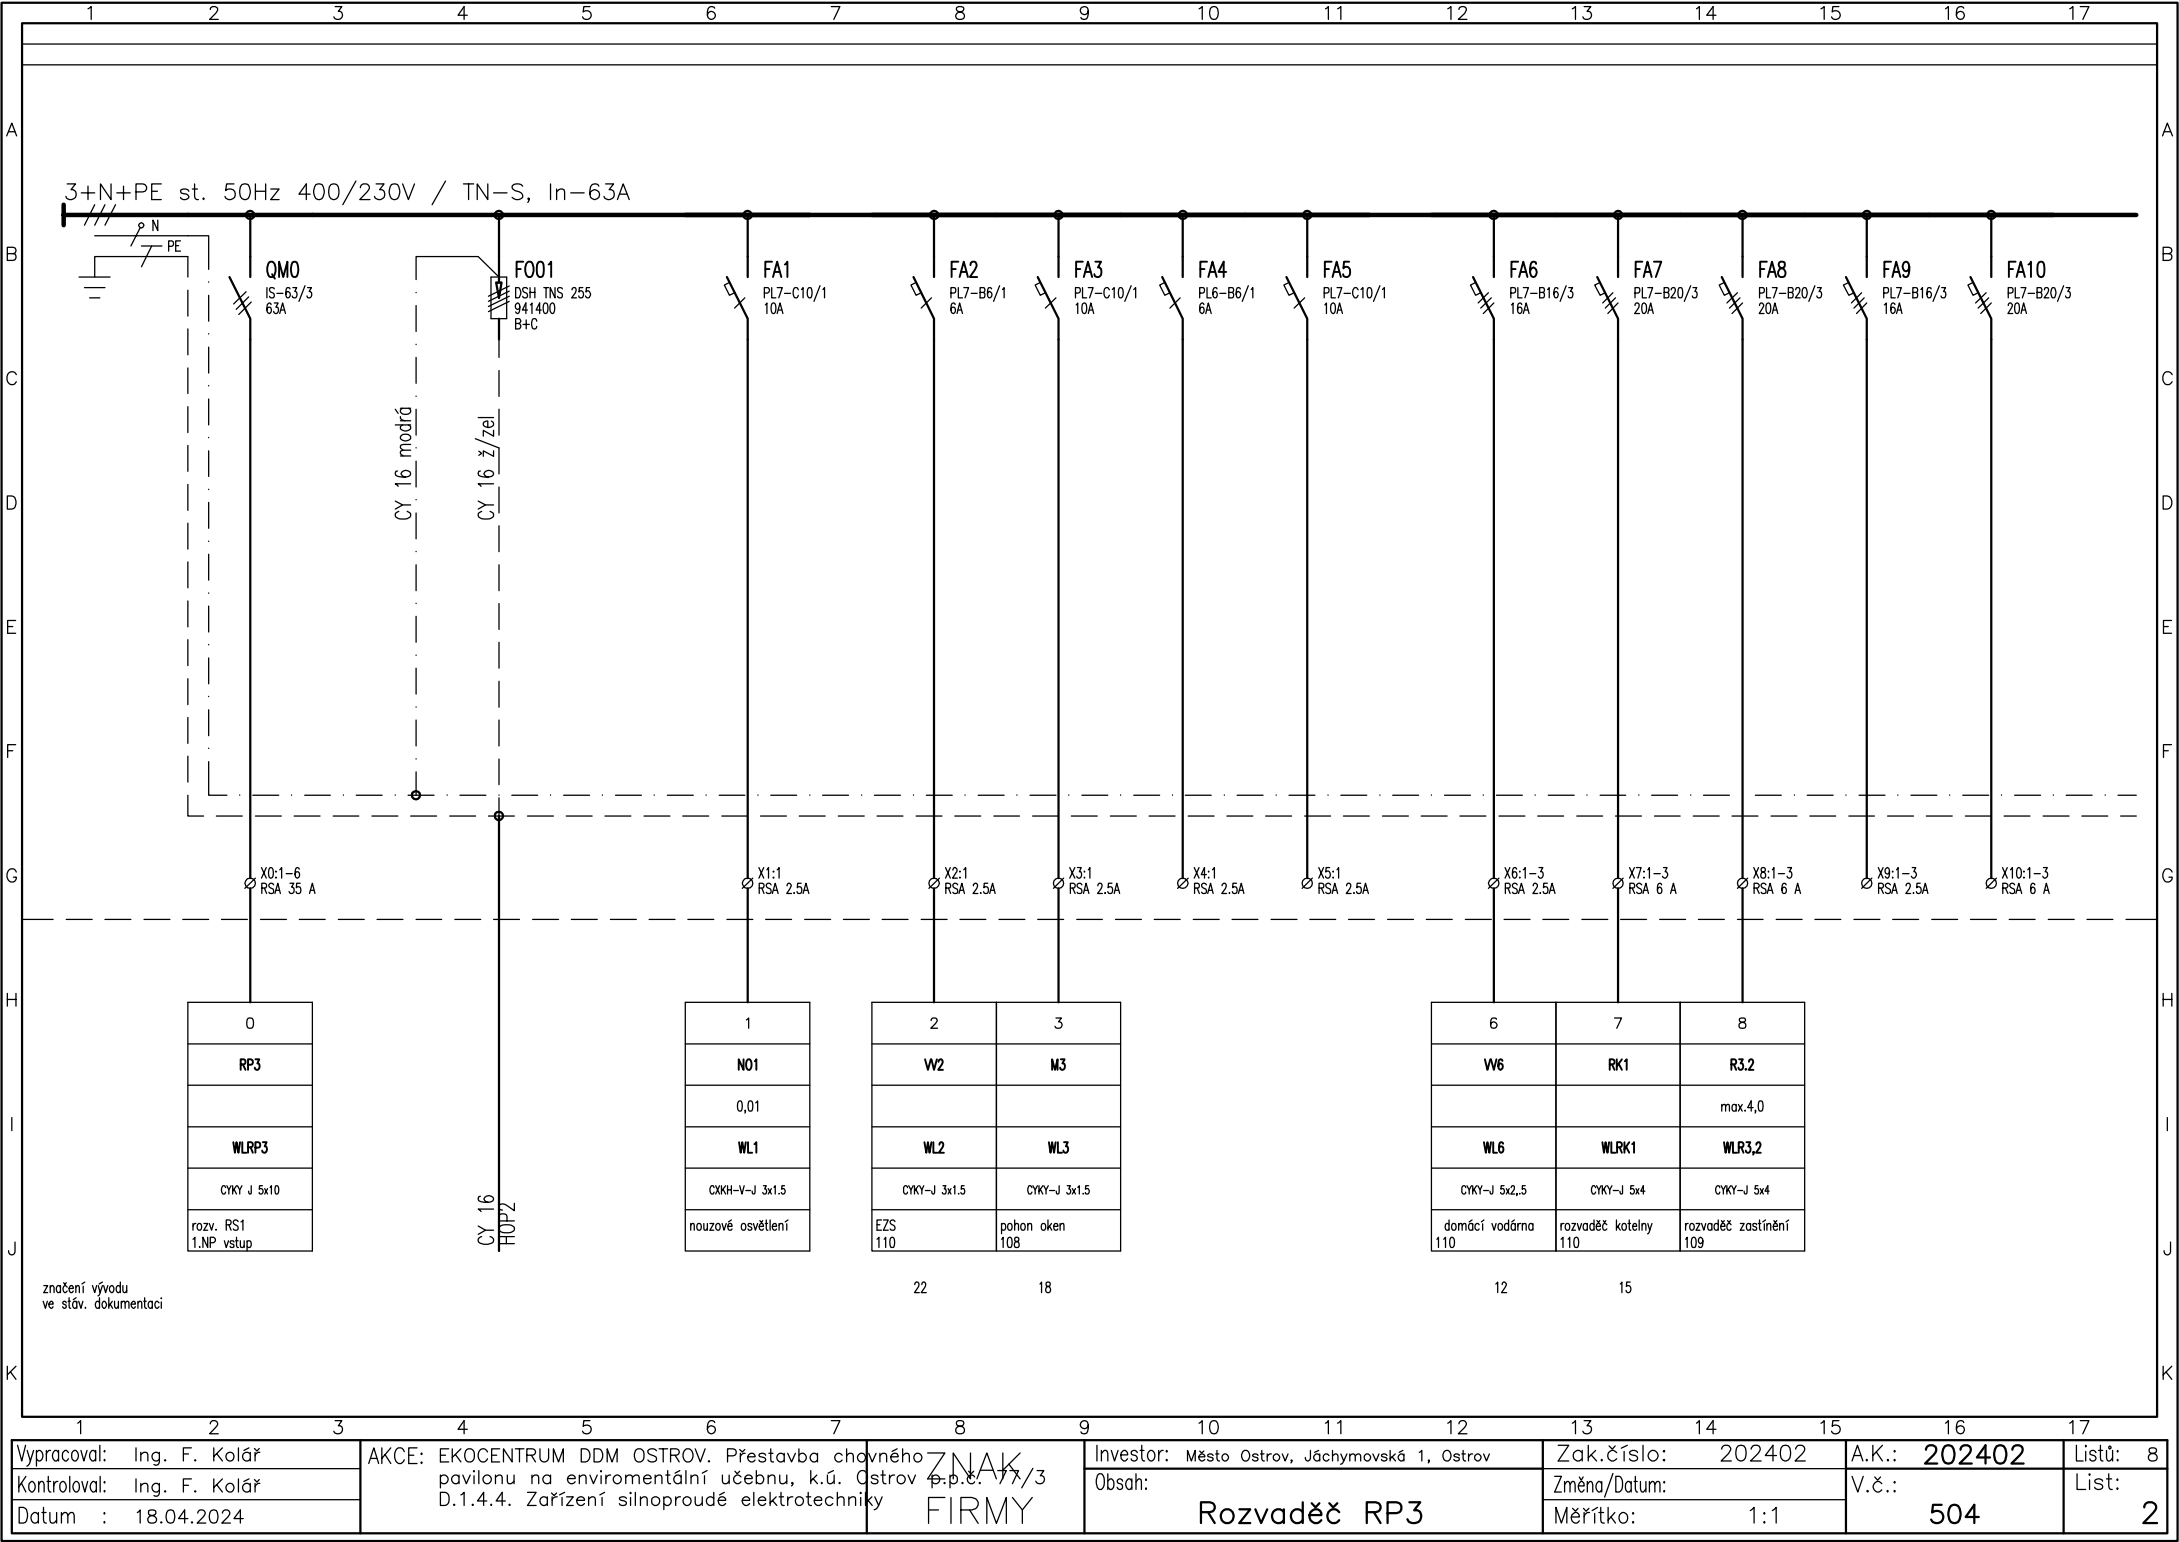


Vypracoval: Ing. F. Kolář		AKCE: EKOCENTRUM DDM OSTROV. Přestavba chovného pavilonu na enviromentální učebnu, k.ú. Ostrov p.p.č. 177/3 D.1.4.4. Zařízení silnoproudé elektrotechniky	ZNAK FIRMY	Investor: Město Ostrov, Jáchymovská 1, Ostrov		Zak.číslo: 202402		A.K.: 202402		Listů: 8	
Kontroloval: Ing. F. Kolář				Obsah: Rozvaděč RP3	Změna/Datum:		V.č.: 504		List: 2		
Datum : 18.04.2024					Měřítko: 1:1						

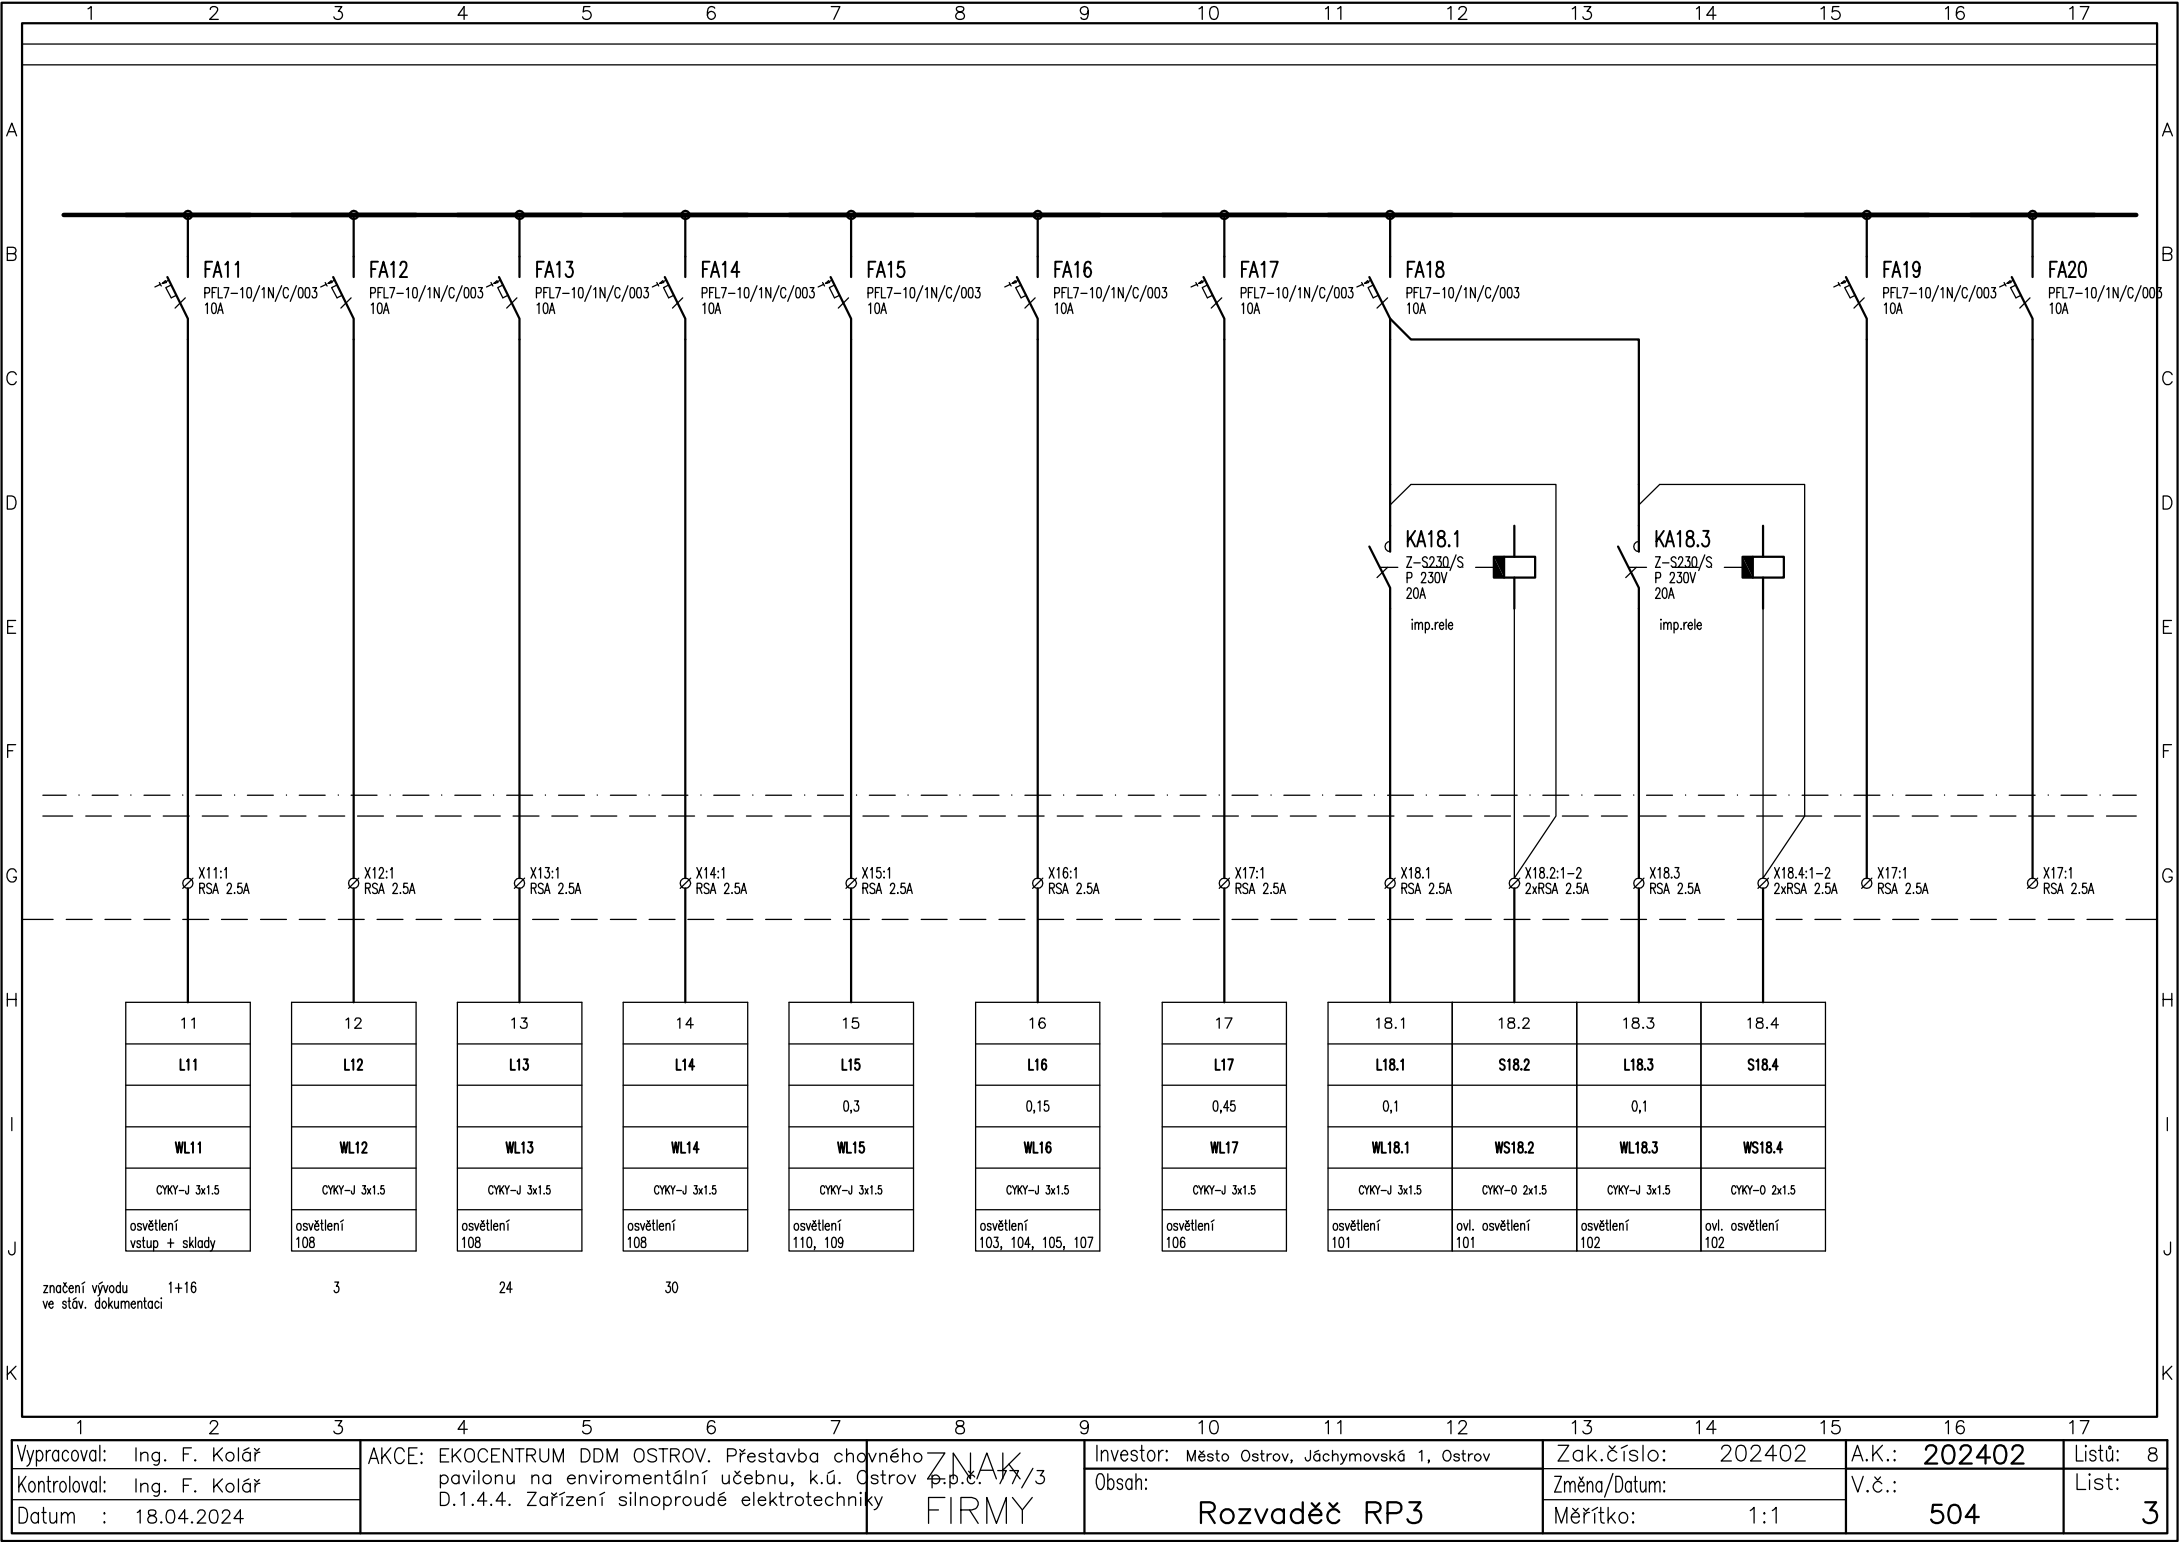


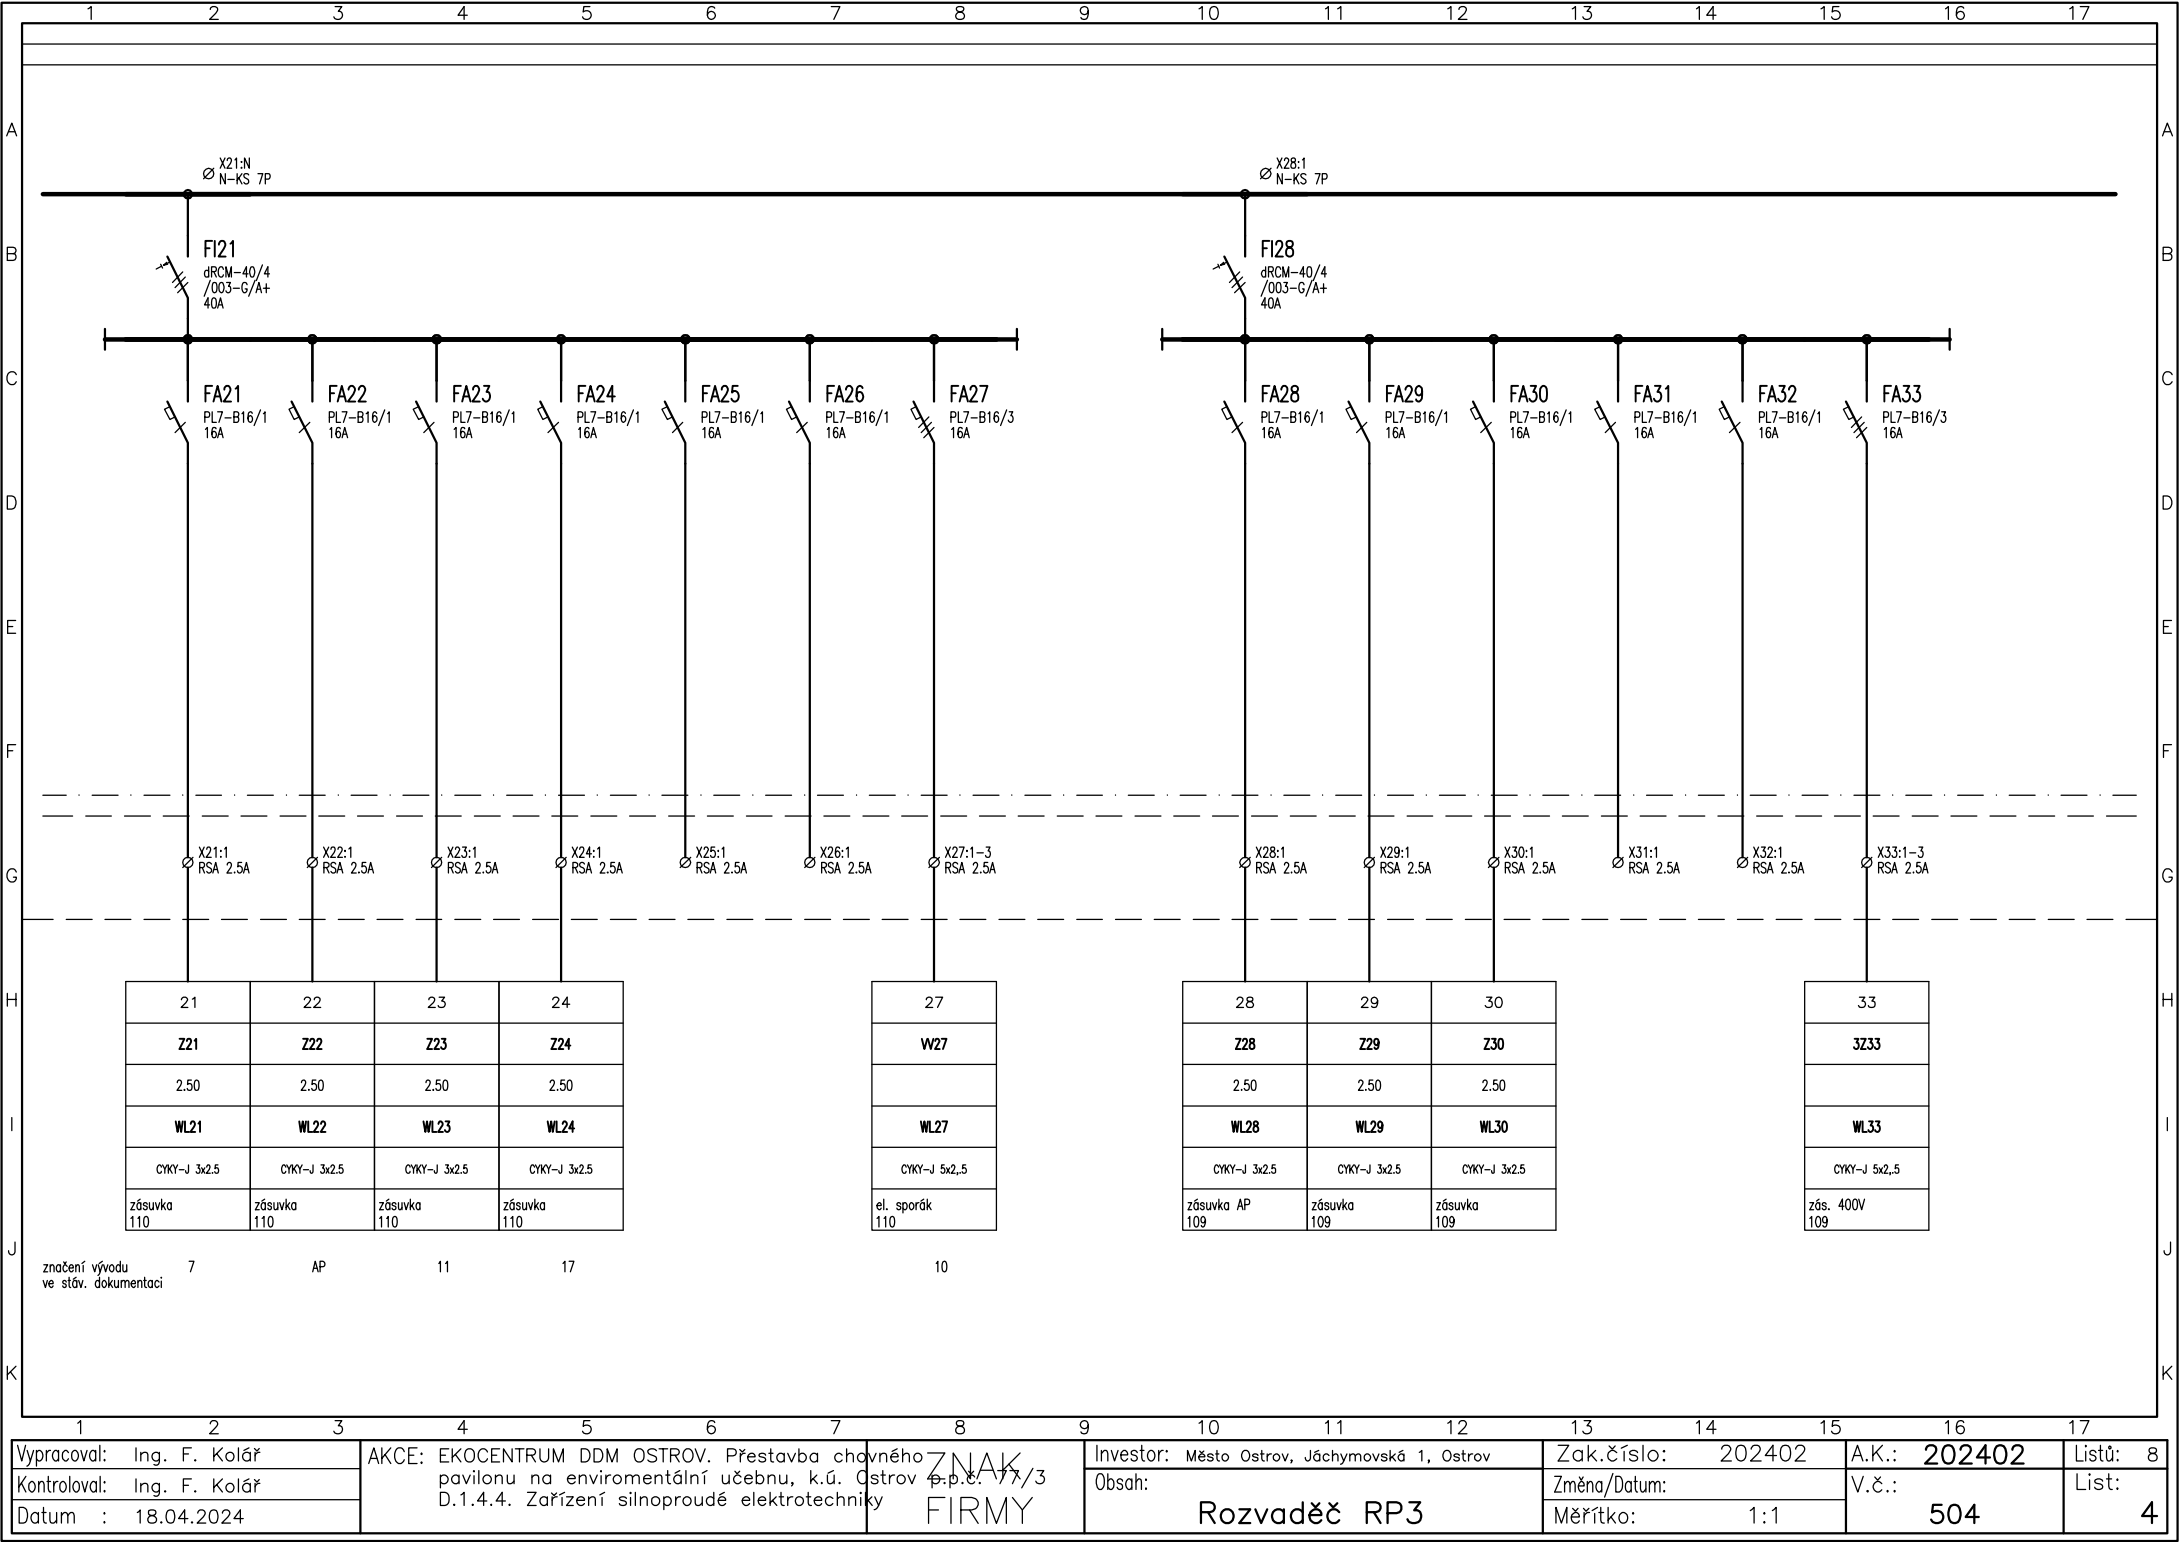

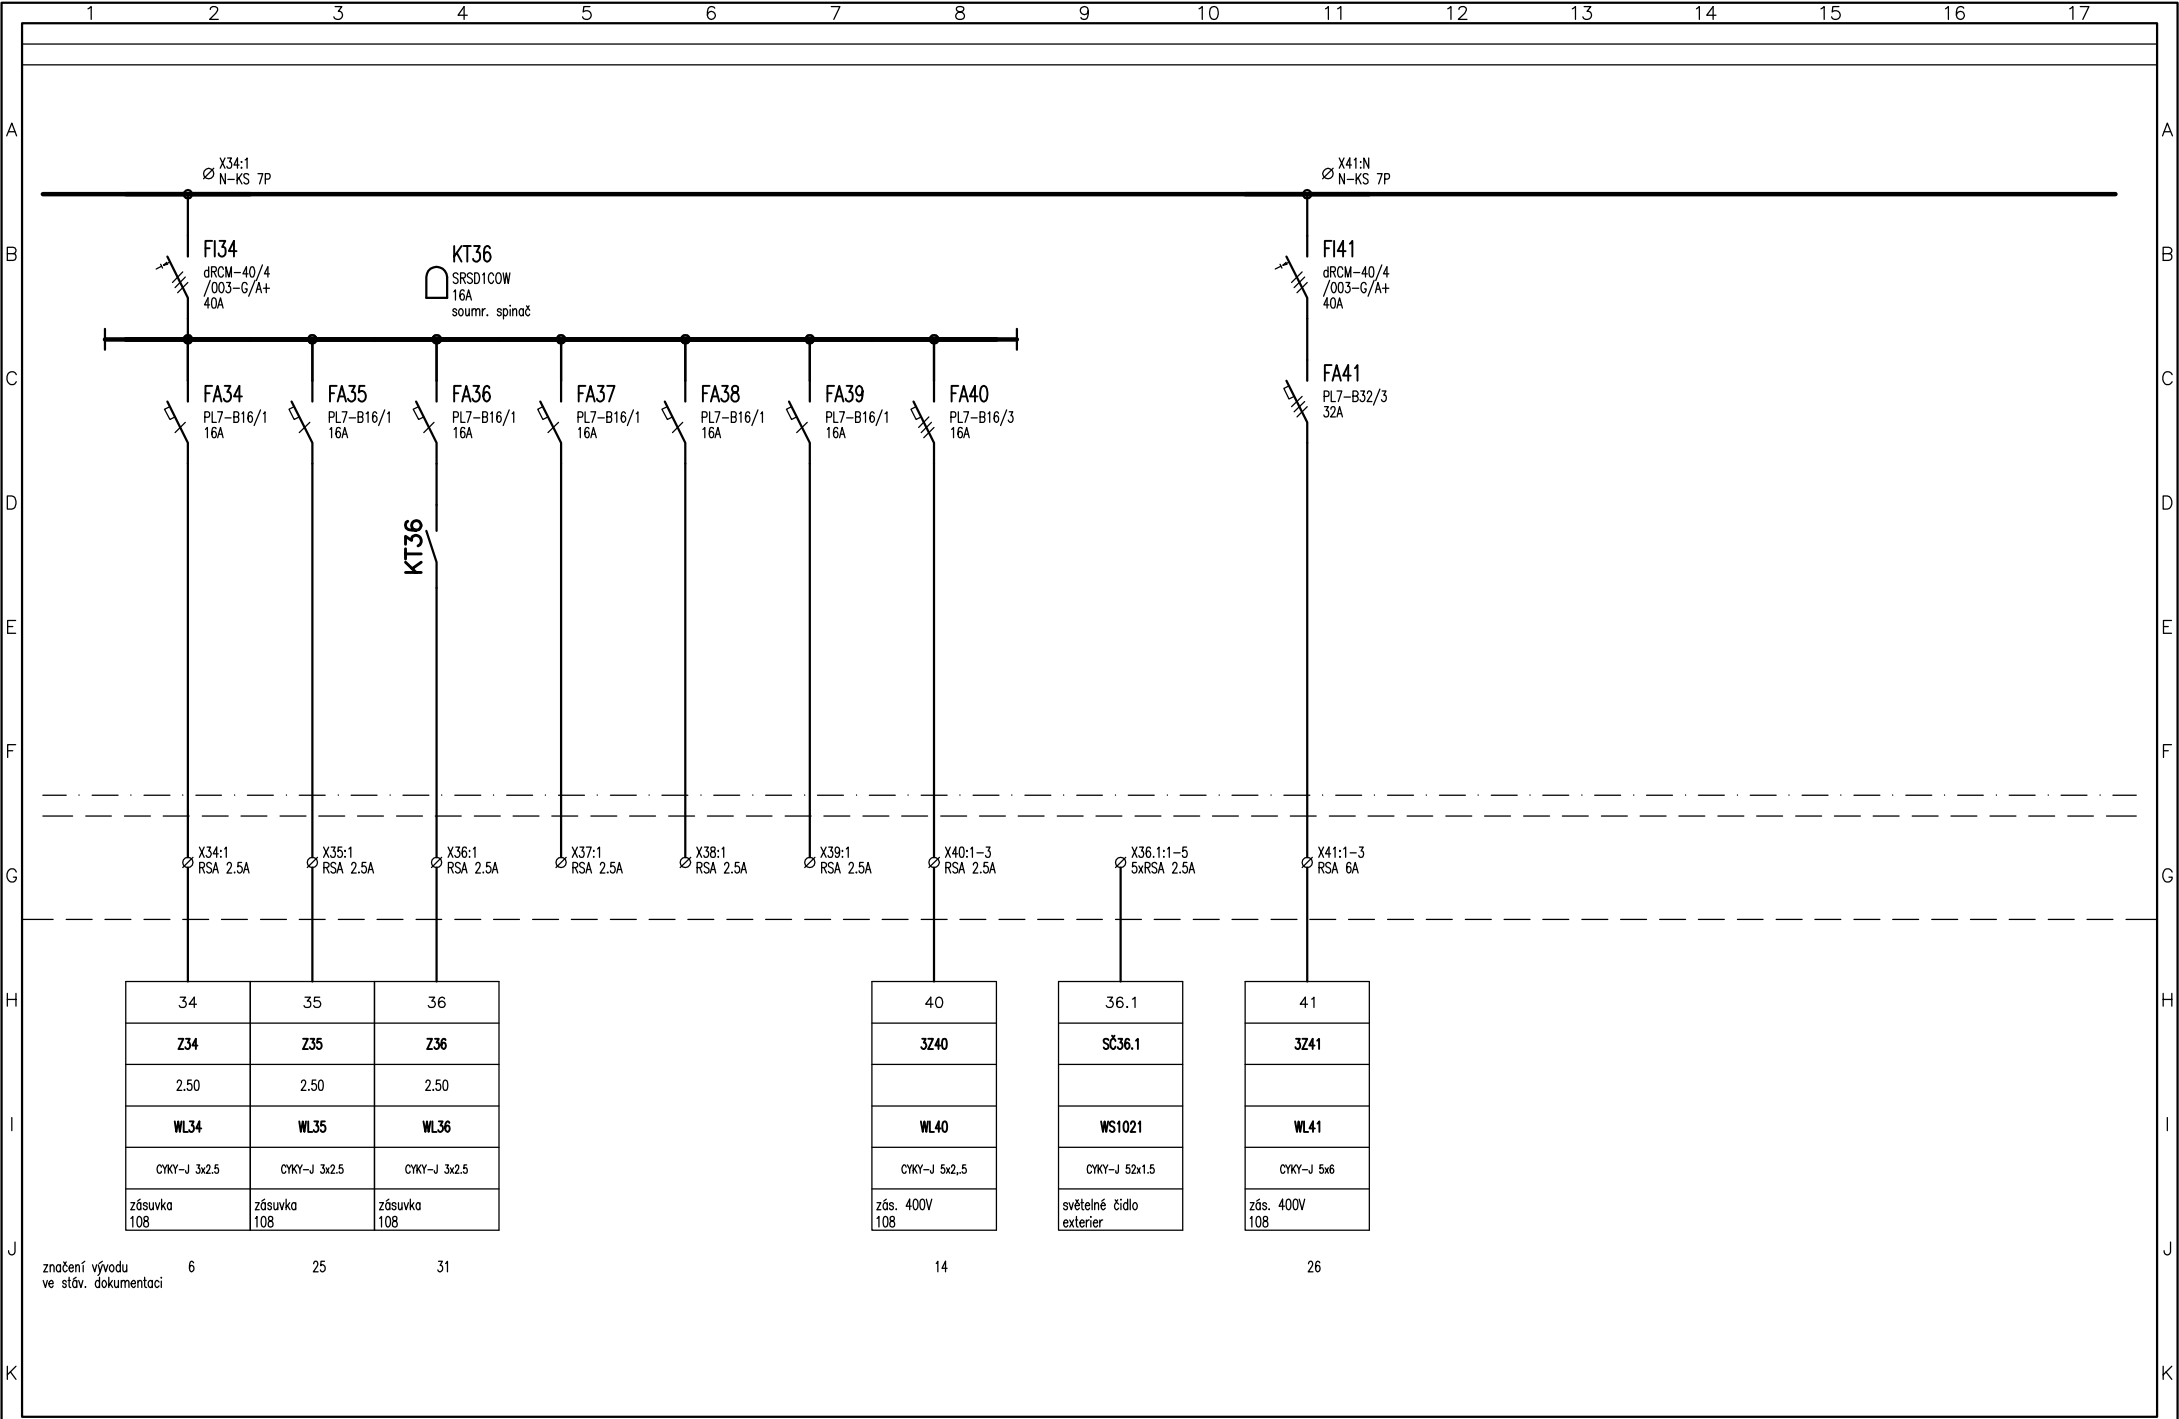

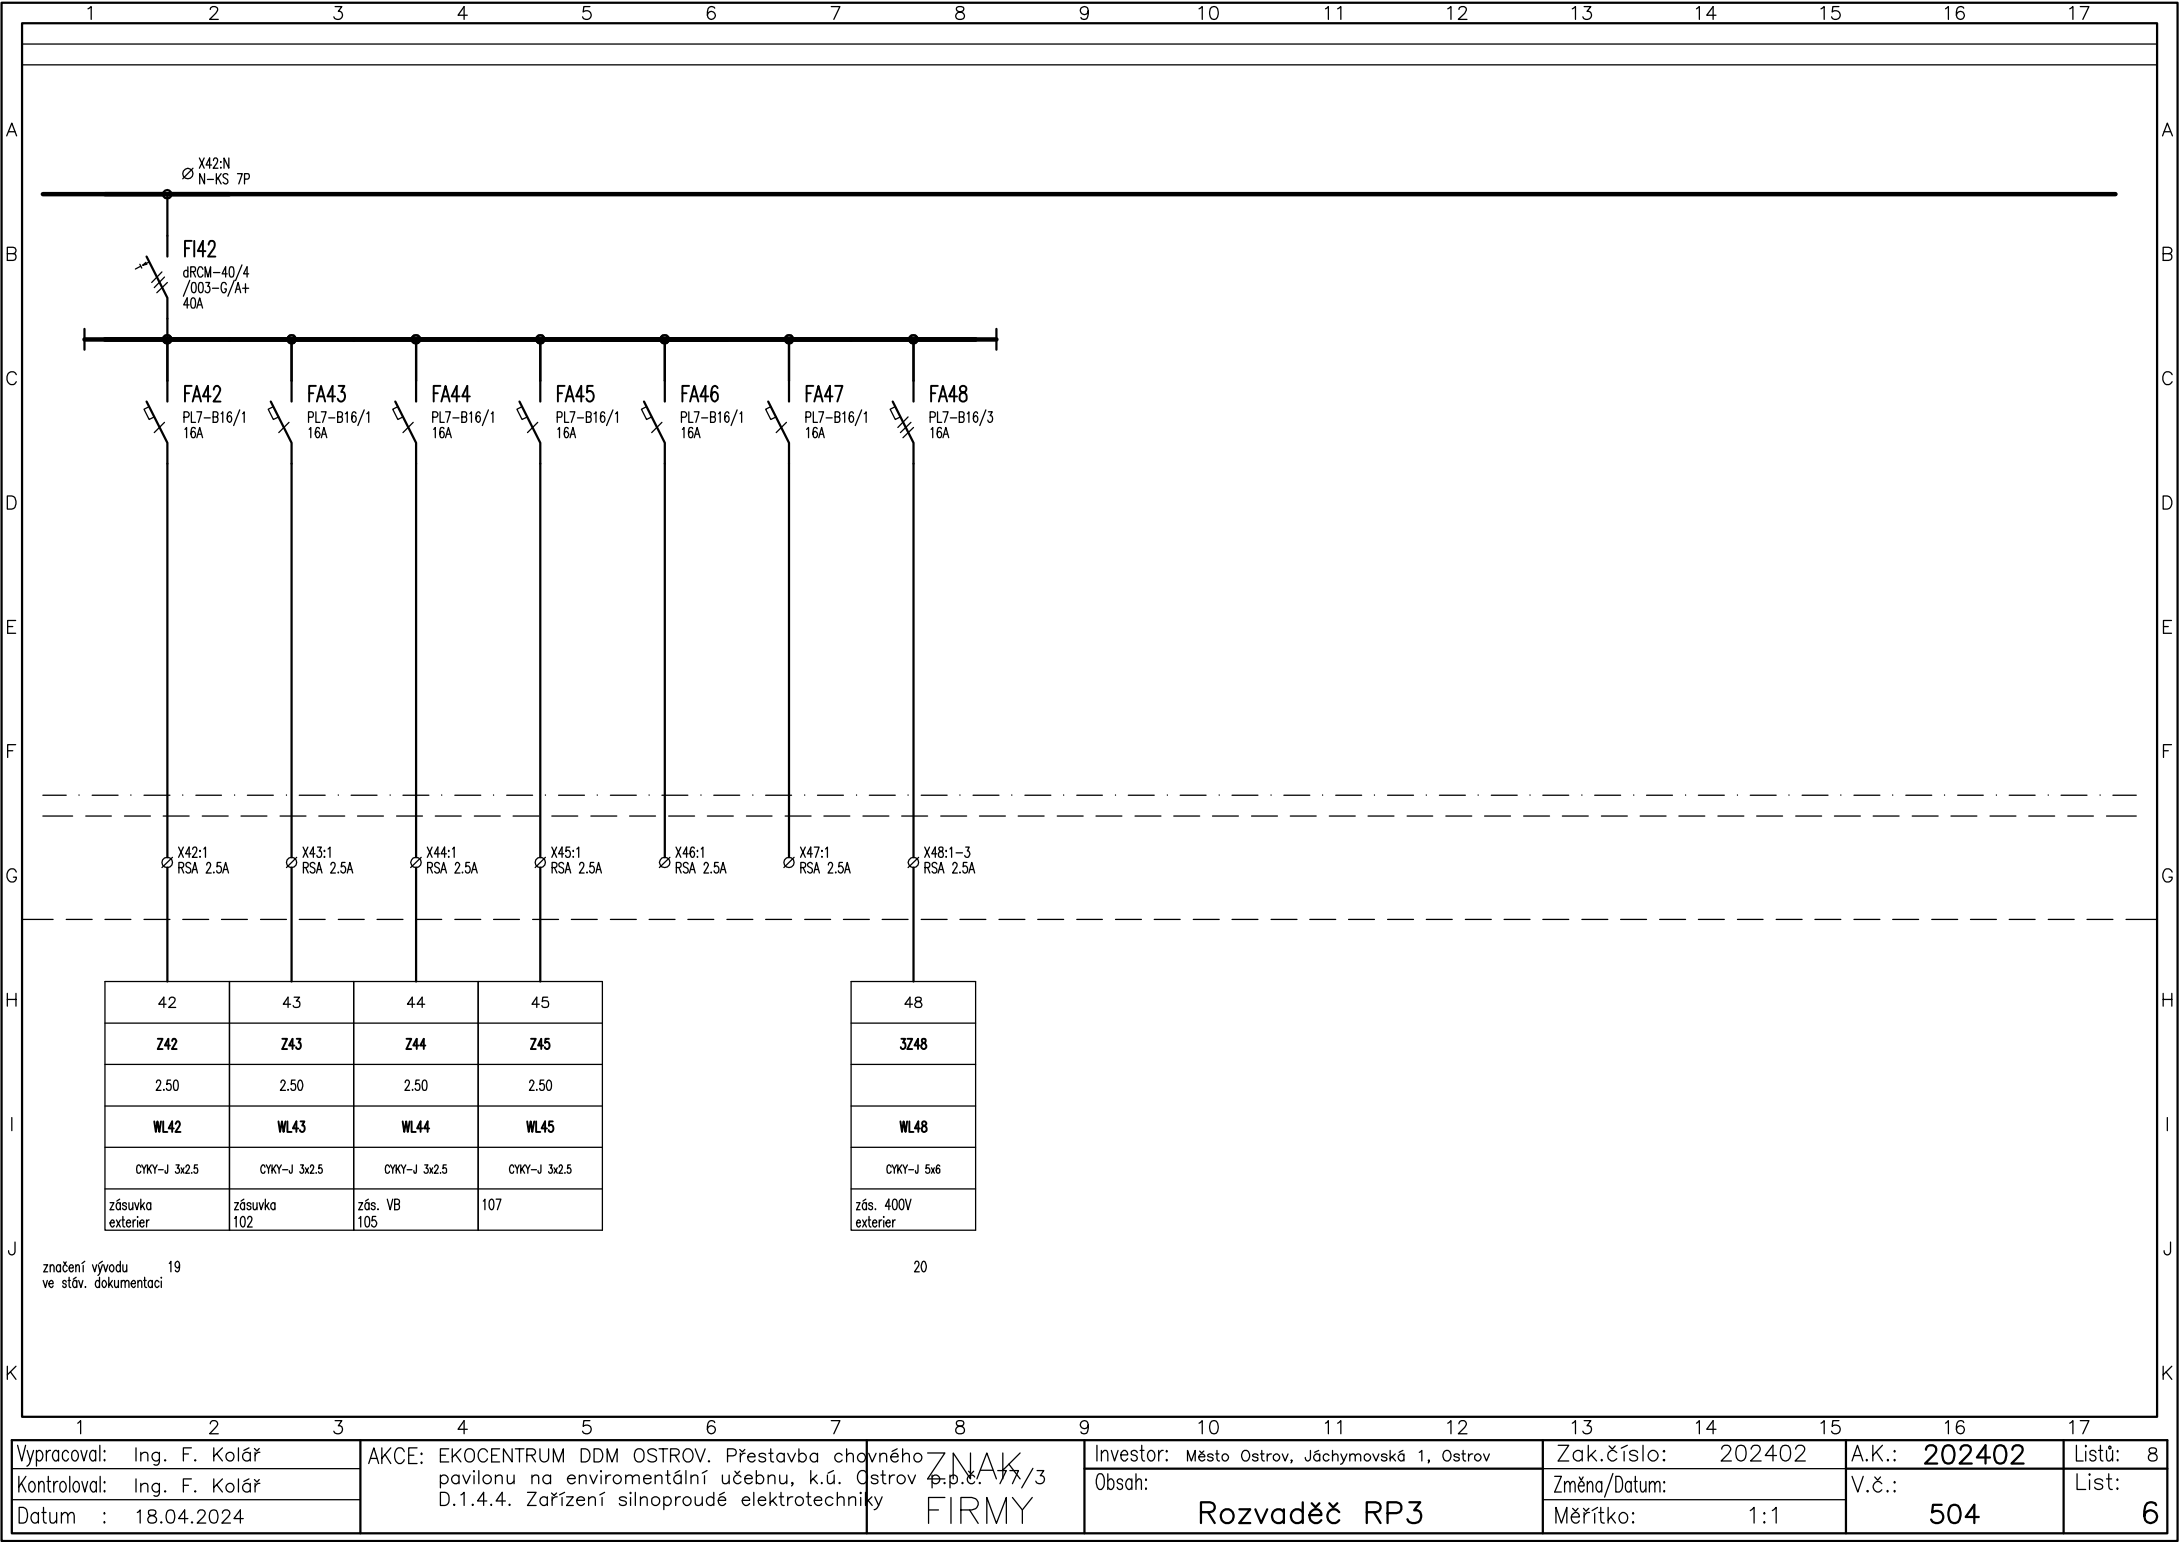

Vypracoval: Ing. F. Kolář		AKCE: EKOCENTRUM DDM OSTROV. Přestavba chovného pavilonu na enviromentální učebnu, k.ú. Ostrov p.p.č. 171/3 D.1.4.4. Zařízení silnoproudé elektrotechniky	ZNAK FIRMY	Investor: Město Ostrov, Jáchymovská 1, Ostrov		Zak.číslo: 202402		A.K.: 202402		Listů: 8	
Kontroloval: Ing. F. Kolář				Obsah: Rozvaděč RP3	Změna/Datum:		V.č.: 504		List: 6		
Datum : 18.04.2024					Měřítko: 1:1						

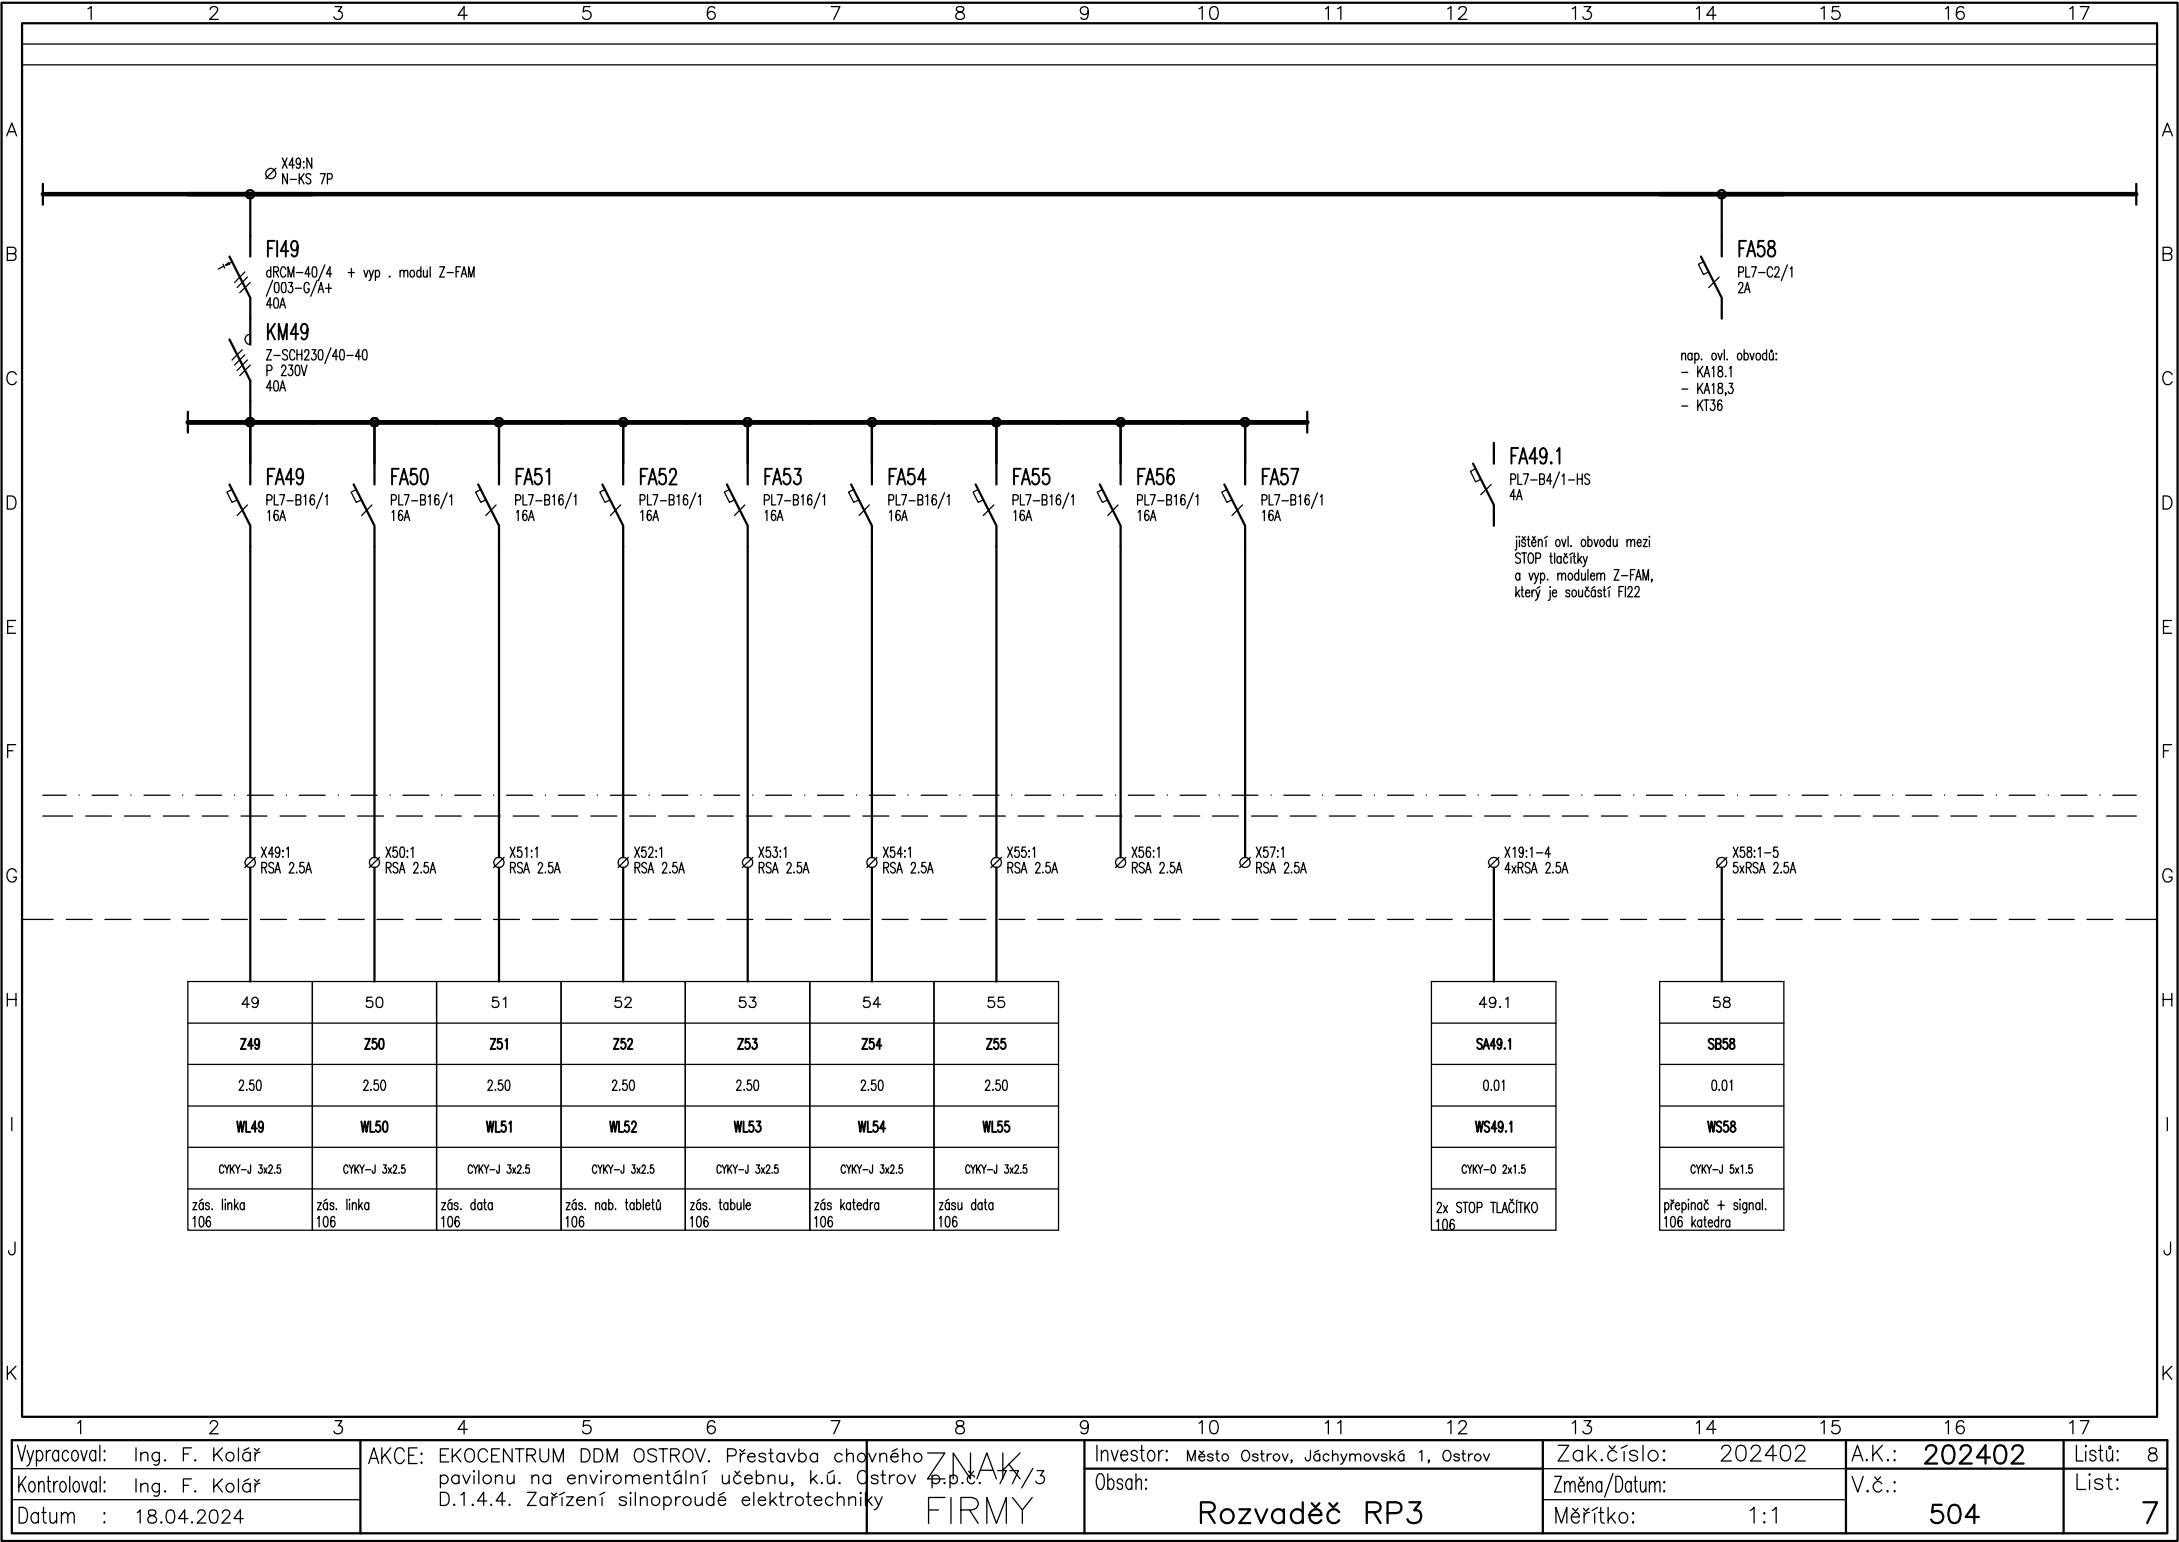

Vypracoval: Ing. F. Kolář		AKCE: EKOCENTRUM DDM OSTROV. Přestavba chovného pavilonu na enviromentální učebnu, k.ú. Ostrov p.p.č. 177/3 D.1.4.4. Zařízení silnoproudé elektrotechniky	ZNAK FIRMÝ	Investor: Město Ostrov, Jáchymovská 1, Ostrov		Zak.číslo: 202402		A.K.: 202402		Listů: 8	
Kontroloval: Ing. F. Kolář				Obsah: Rozvaděč RP3		Změna/Datum:		V.č.: 504		List: 7	
Datum : 18.04.2024						Měřítko: 1:1					

