


Umístění venkovní jednotky TČ

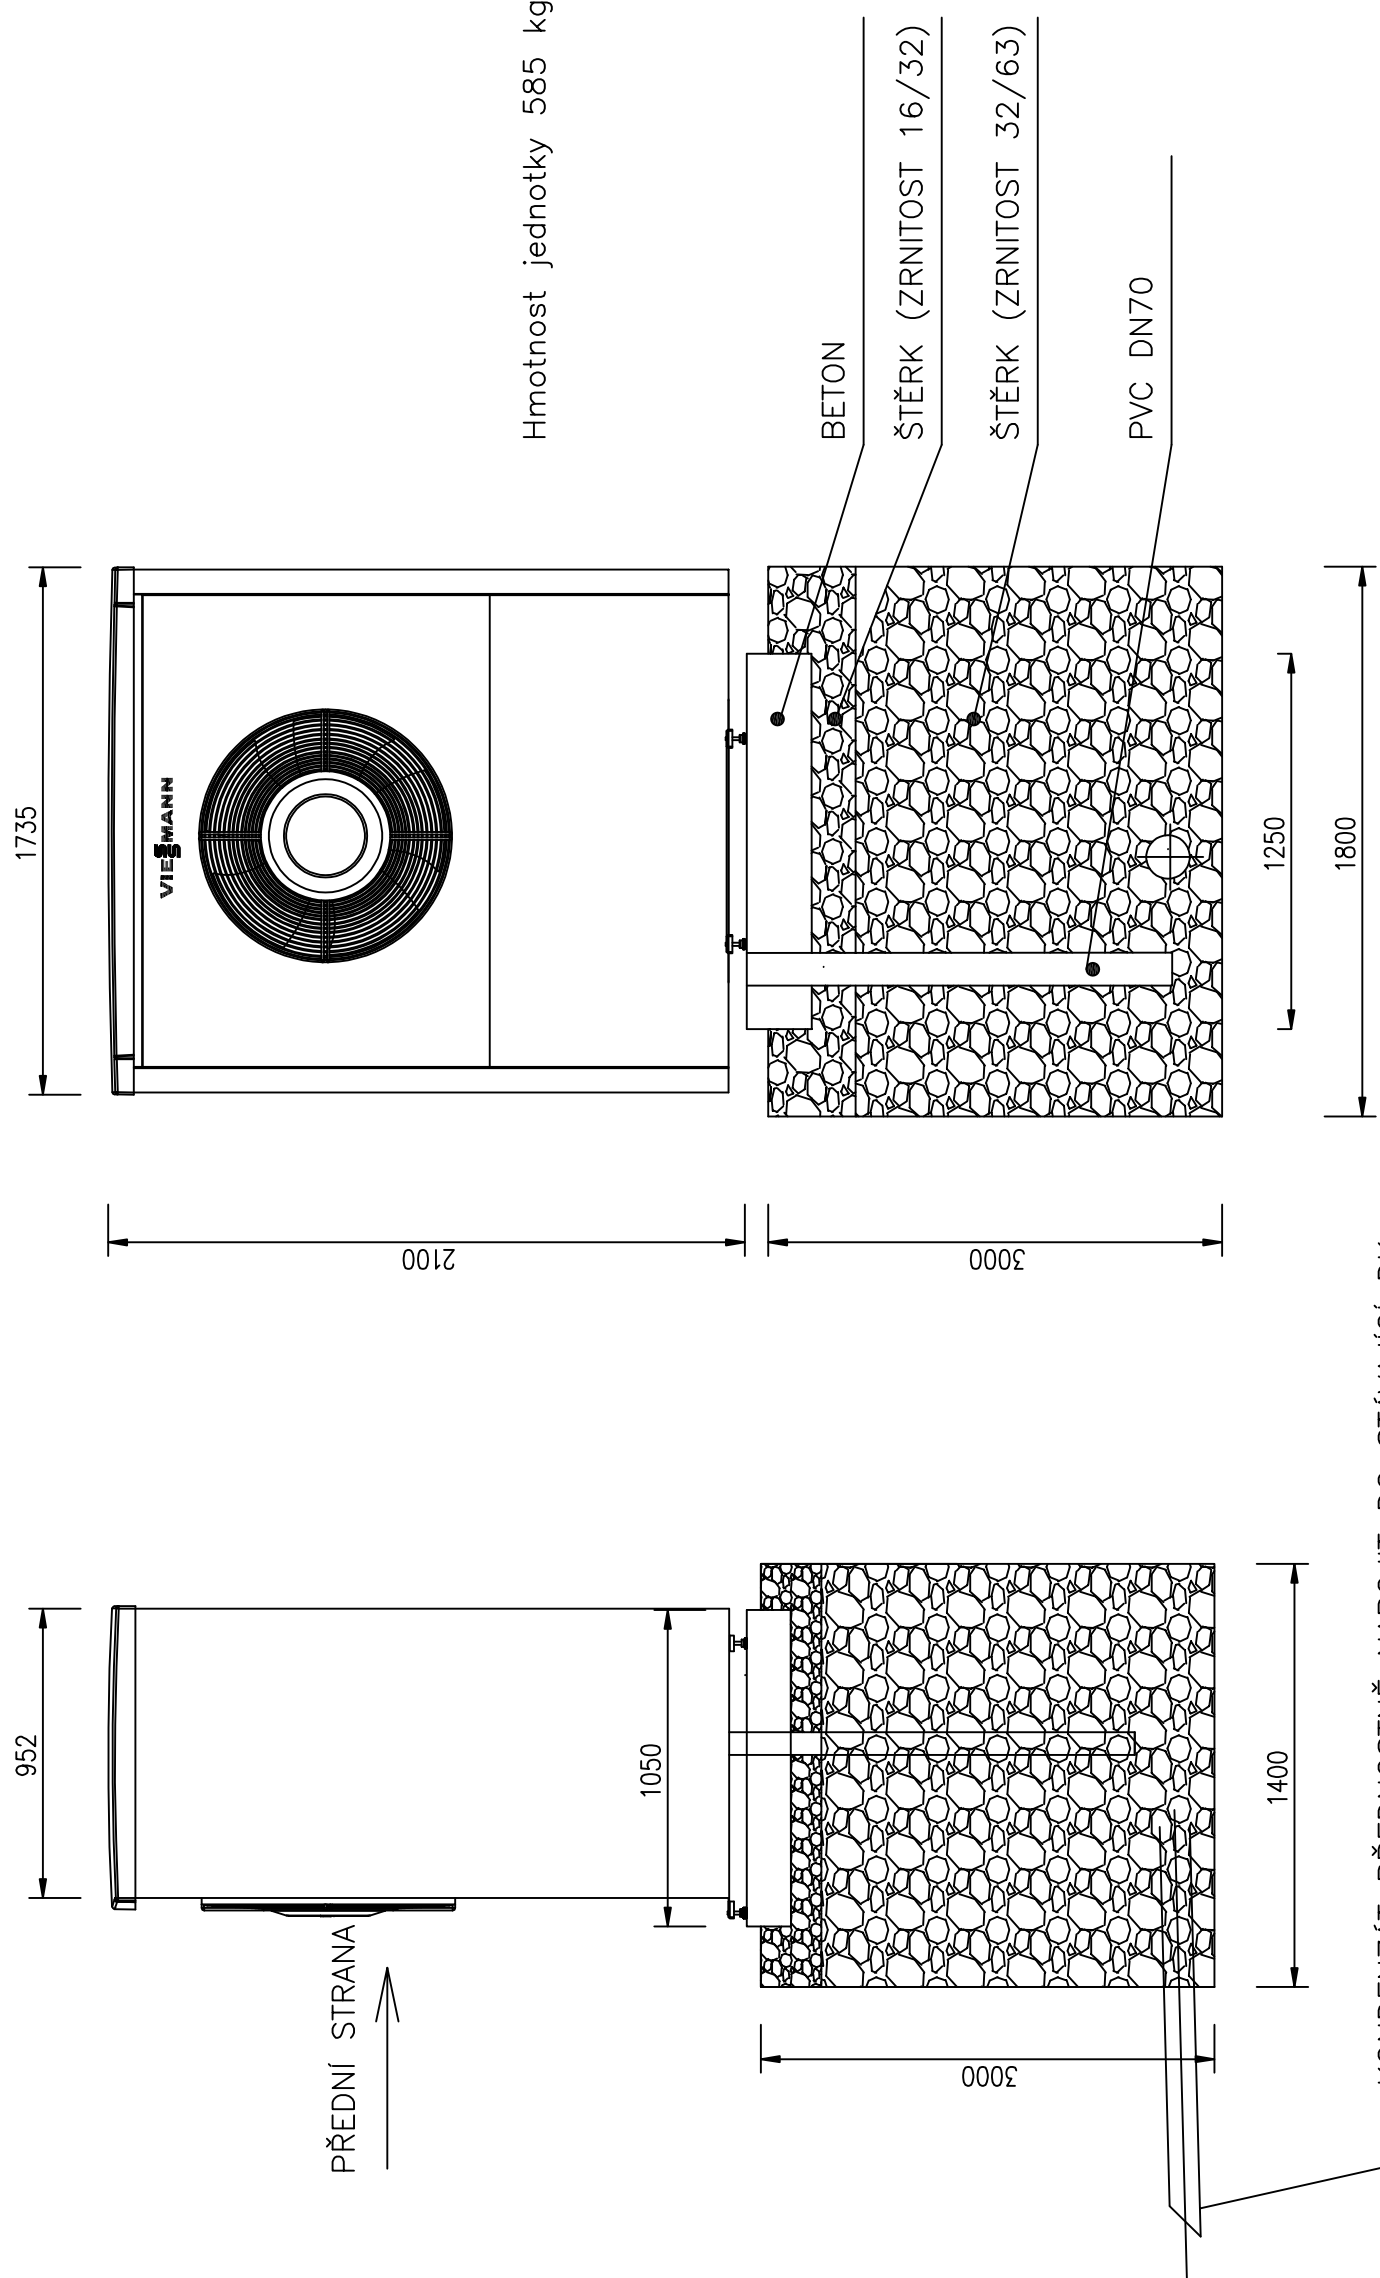

KONDENZÁT PŘEDNOSTNĚ NAPOJIT DO STÁVAJÍCÍ DK
V PŘÍPADĚ NEPROPUSTNÉHO PODLOŽÍ INSTALOVAT DRENÁŽNÍ TRUBKU DN100,L=10m

OBALIT GEOTEXTÍLÍ A OBSYPAT ŠTĚRKEM (ZRNITOST 16/32)

DO KONDENZÁTNÍ TRUBKY INSTALOVAT EL.TOPNÝ KABEL (Lmin=3m),
INSTALOVAT AŽ DO HLOUBKY 1 m POD ZEM (NAPOJIT NA SVORKY TČ)

Výpracoval :		Autorizace :		Paré :	
Pavel Stejskal AT		Vedoucí projektu :			
Kreslil :		Odpovědný projektant části ÚT :			
Pavel Stejskal AT		Pavel Stejskal AT			
Investor :					
Město Ostrov Jáchymovská 1, 363 01 Ostrov					
Stavba :		Energetické úspory pro Ekocentrum MDDM Ostrov			
Lokalita : Ostrov nad Ohří		Formát : 54x297		Datum : 03 2024	
Část : S0 02 Tepelné čerpadlo		Stupeň: PDPS		Číslo zakázky : 0192024	
Obsah : Umístění venkovní jednotky TČ		Měřítko : 1:25		Číslo přílohy : D.1.4a-6	