



m.105

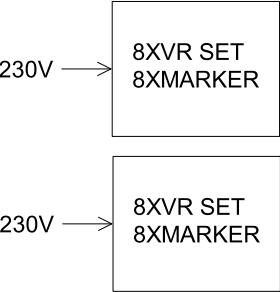


BLOKOVÉ SCHÉMA MM ROZVODŮ

m.106

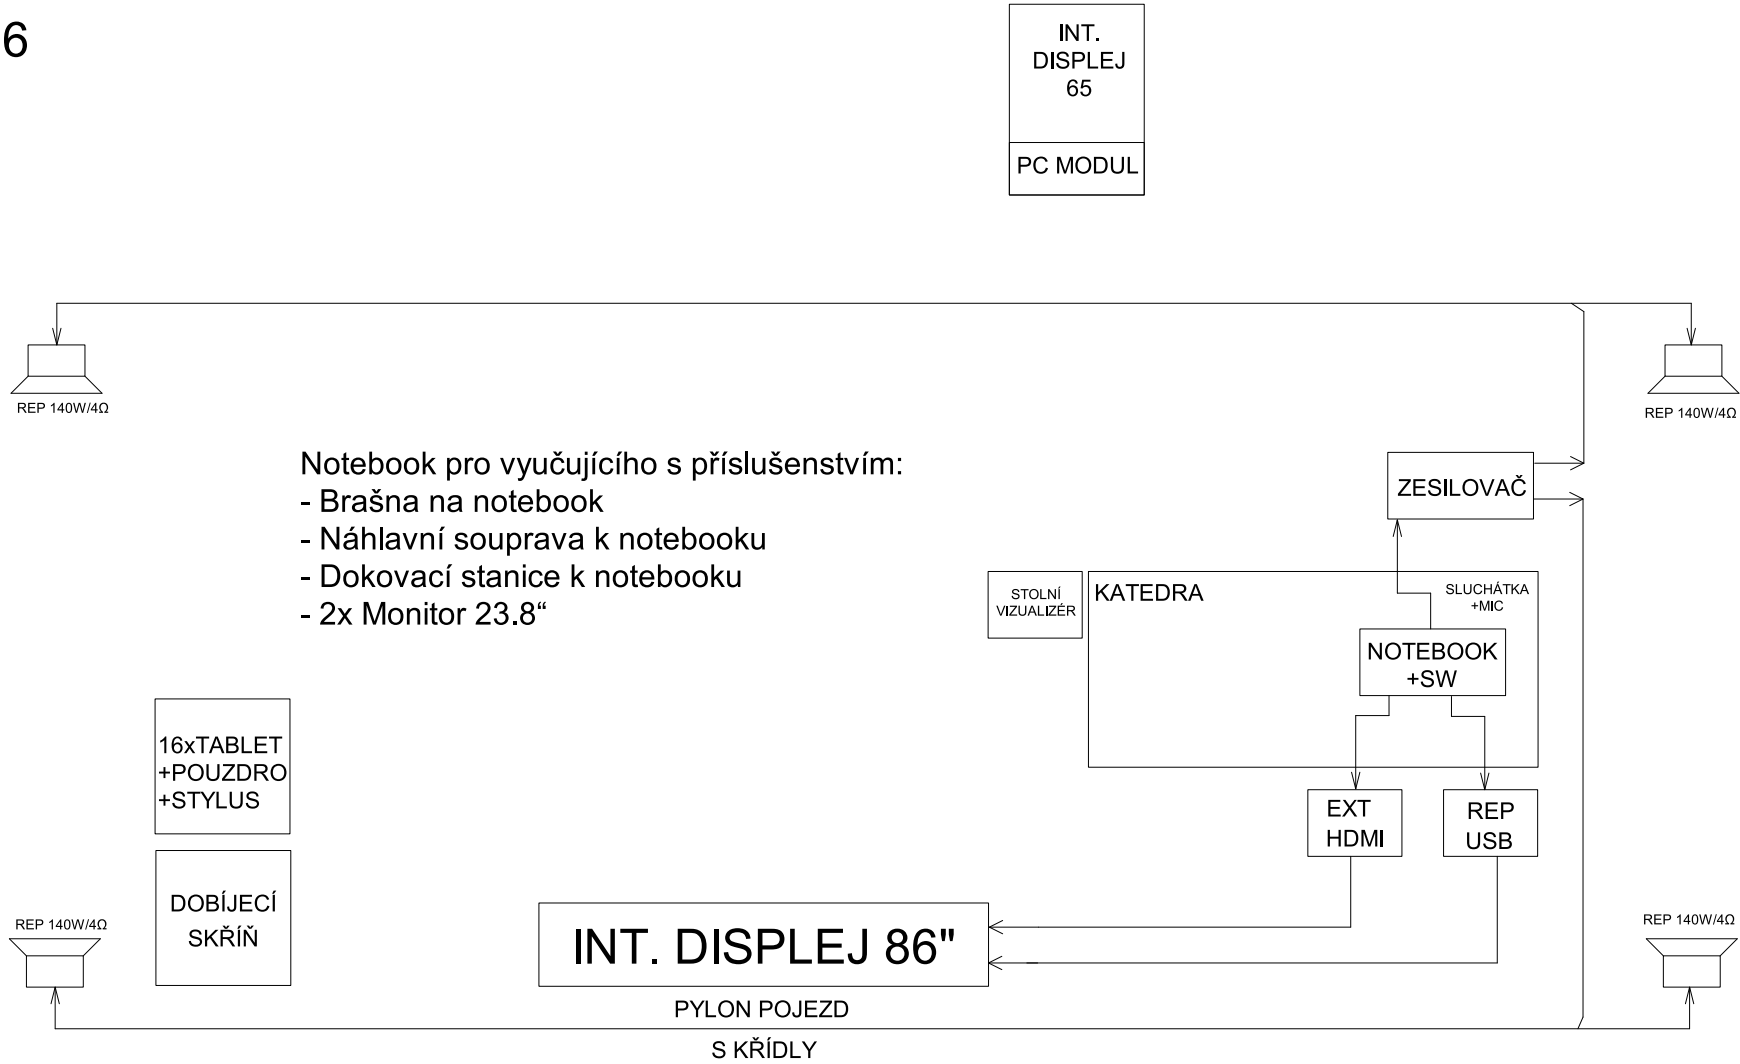

BS VENKOVNÍ KAMERY

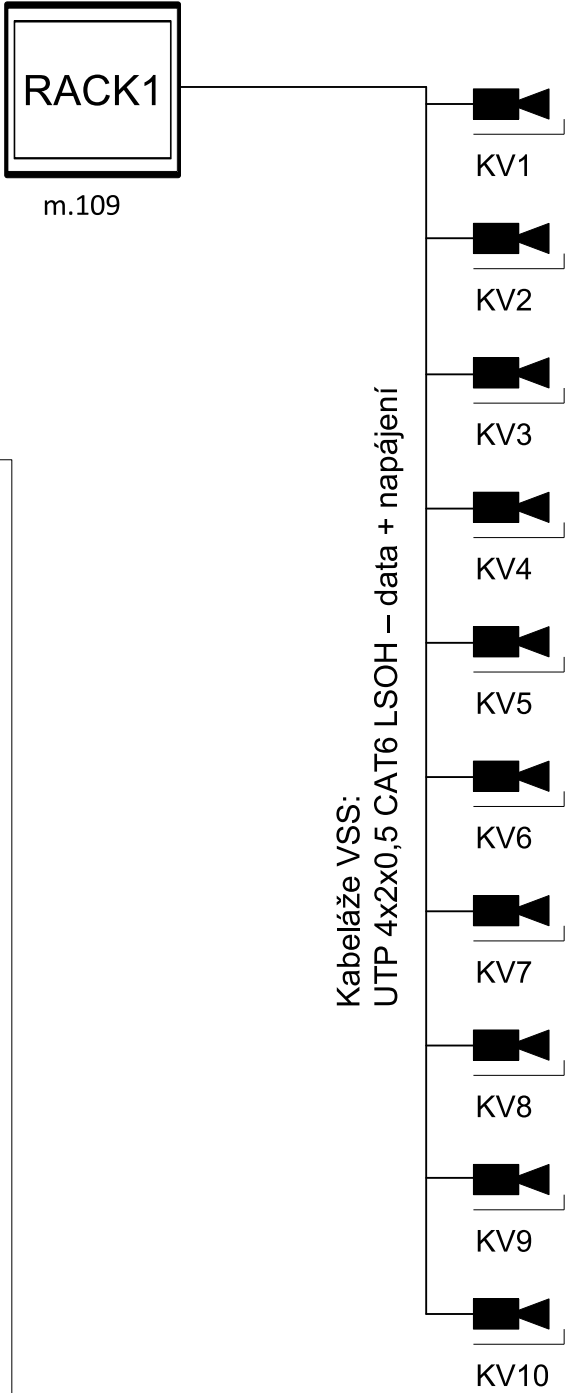

autorizovaná osoba:  
Jan Beran  
ČKAIT 0301465

- V místnosti 106 bude instalována tato technika:
- Interaktivní displej na pylonovém pojezdu s popisovatenými křídly
  - Prezentační software
  - Mobilní interaktivní systém – displej 65“ na stojanu s možností sklopení
  - Virtuální realita – mobilní box s 8x VR náhlavními sety a 3D markery
  - Stolní vizualizér A4.
  - 16x Tablet 10.2“ včetně příslušenství (pouzdro a stylus)
  - Dobíjecí skříň pro tablety (až 20 tabletů)
  - Ozvučení místnosti – 4x repro 25 W/100 V + zesilovač 4x80W

<div>FIALA</div> <div>JUNG</div> <div>ATELIER</div>	vypracoval: Michal Jung & Ing. arch. Tomáš Fiala S. K. Neumanna 1007/14; 363 01 Ostrov mob.: 775 922 245 e-mail: jung.m@centrum.cz	investor: Město Ostrov Jáchymovská 1, 36301 Ostrov	obsah:  BLOKOVÁ SCHÉMATA	
	název zakázky: EKOCENTRUM DDM OSTROV	obec: Ostrov	datum: 04/2024	měřítko:
	- Přestavba chovného pavilonu na environmentální učebnu p.č. 77/3, p.č. st. 3127	Část: D.1.4.8 - elektronické komunikace	č. paré:	číslo přílohy:  D.1.4.8.03
		stupeň: DPS		
		č. zakázky: 24_005		