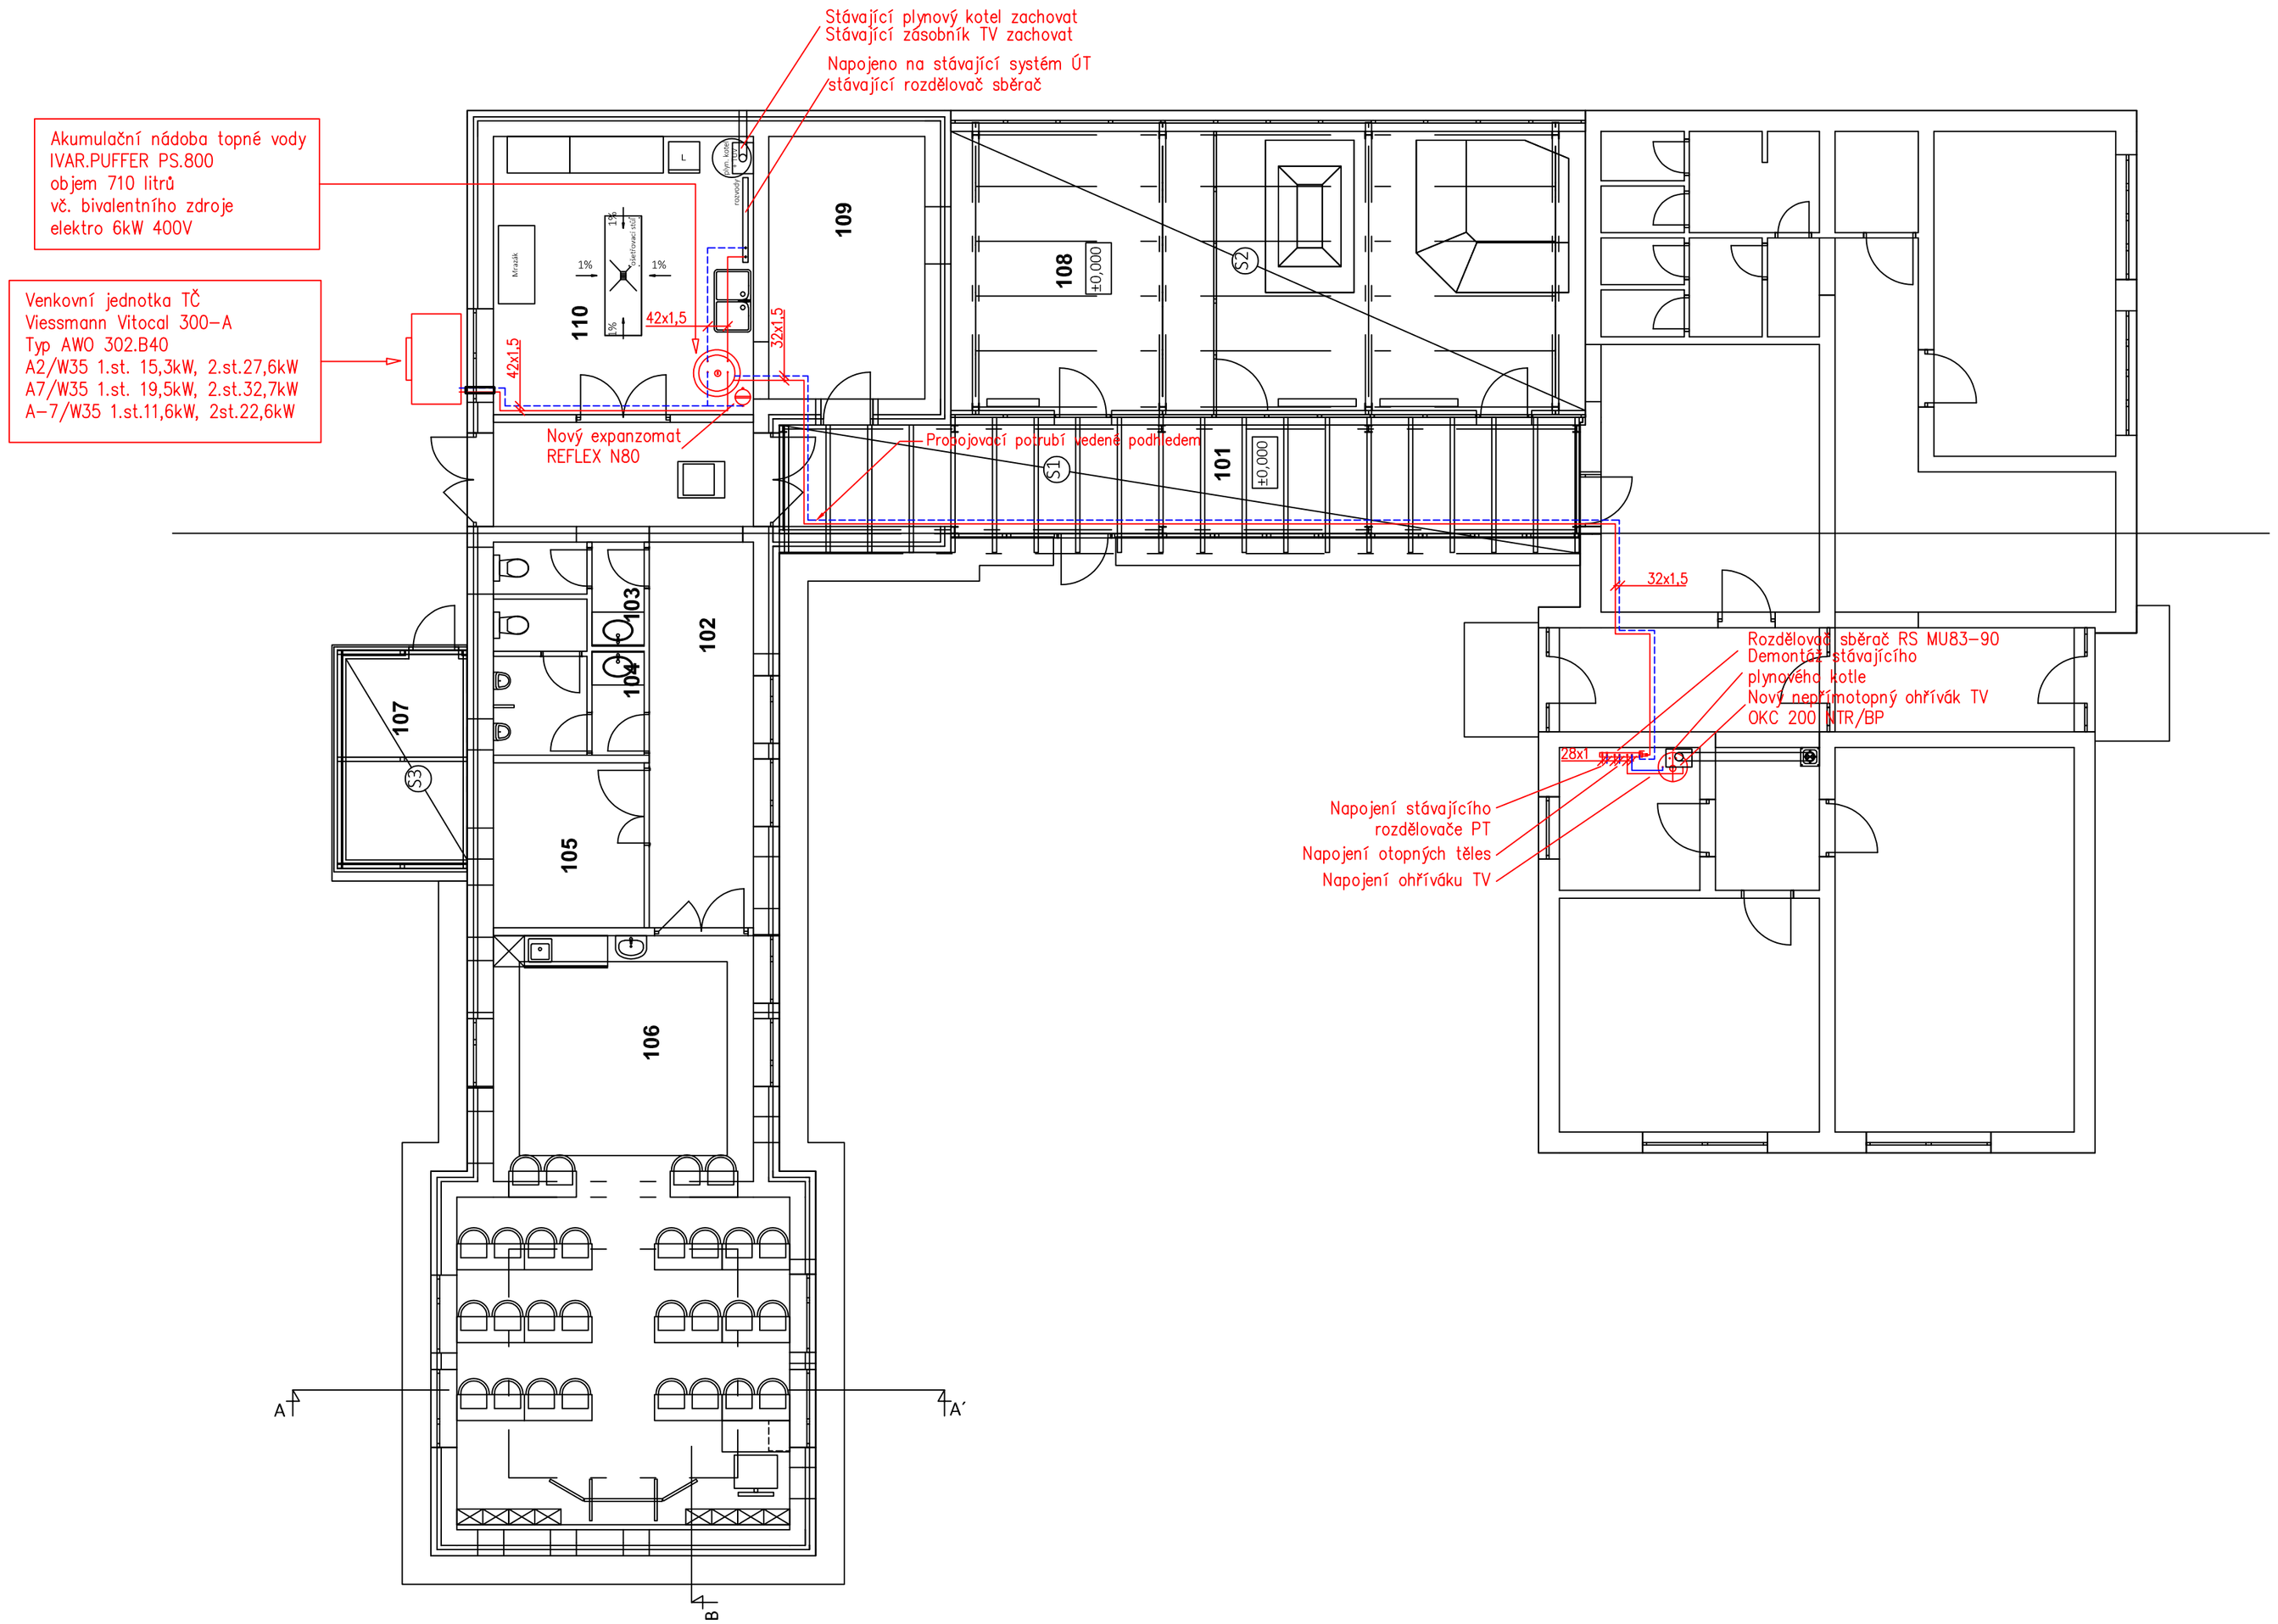

Vypracoval : Pavel Stejskal AT	Vedoucí projektu :	Autorizace :	Paré :
Kreslil : Pavel Stejskal AT	Odpovědný projektant části ÚT : Pavel Stejskal AT		
Investor : Město Ostrov, Jáchymovská 1, 363 01 Ostrov			
Stavba : Energetické úspory pro Ekocentrum MDDM Ostrov			
Lokalita : Ostrov nad Ohří		Formát : A2	Datum : 03 2024
Část : SO 02 Tepelné čerpadlo		Stupeň: PDPS	Číslo zakázky : 0192024
Obsah : Umístění TČ půdorys 1NP		Měřítko : 1:100	Číslo přílohy : D.1.4a-3