

1	2	3	4	5	6	7	8	9	10	11	12	13	14	15	16	17	18	19	20
---	---	---	---	---	---	---	---	---	----	----	----	----	----	----	----	----	----	----	----


Obsah: Rozvaděč R2

Akce: EKOCENTRUM DDM OSTROV. Přestavba chovného pavilonu na enviromentální učebnu, k.ú. Ostrov p.p.č. 77/3  
D.1.4.4. Zařízení silnoproudé elektrotechniky

TYP PROVEDENÍ: EATON TYP BF-U-4/96 (-G)-C  
KRYTÍ: IP30 / IP20  
ROZMĚRY: š/v/hl 588/720/136mm, nika 560/580/127mm  
DĚLENÍ: ne  
NÁTĚR: typový  
OBSLUHA: prac. poučenými  
PRAC. PODMINKY: normální  
ZKRAT. ODOLNOST 10kA  
REZ. PROSTOR: ano  
PŘÍVOD(Y), VÝVODY: horem, horem  
OSAZENÍ PŘÍSTROJŮ: v rozvaděči  
OSAZENÍ SKŘÍNĚ: na povrch  
INSTAL. PŘÍKON: Pi - 17,0 kW  
VÝPOČ. ZATÍŽENÍ: Pv - 17,0 kW

Napěťová soustava: 3+NPE stř. 50Hz,230/400V, TN-S  
Ochrana před úrazem el. proudem dle ČSN 33 2000-4-41 ed.2  
- ochrana před nebezpečným dotykem  
- ochrana izolací živých částí  
- ochrana kryty nebo přepážkami  
neživých částí - automatickým odpojením od zdroje v síti TN  
- použitím zařízení třídy ochrany II  
- proudovým chráničem

1	2	3	4	5	6	7	8	9	10	11	12	13	14	15	16	17	18	19	20
Vypracoval: Ing. F. Kolář								ZNAK FIRMY		Investor:				Zak.číslo: 202402		A.K.: 202402		Listů: 2	
Kontroloval: Ing. F. Kolář										Město Ostrov, Jáchymovská 1, Ostrov				Změna/Datum:		V.č.: 505		List:	
Datum : 19.04.2024														Měřítko: 1:1				1	

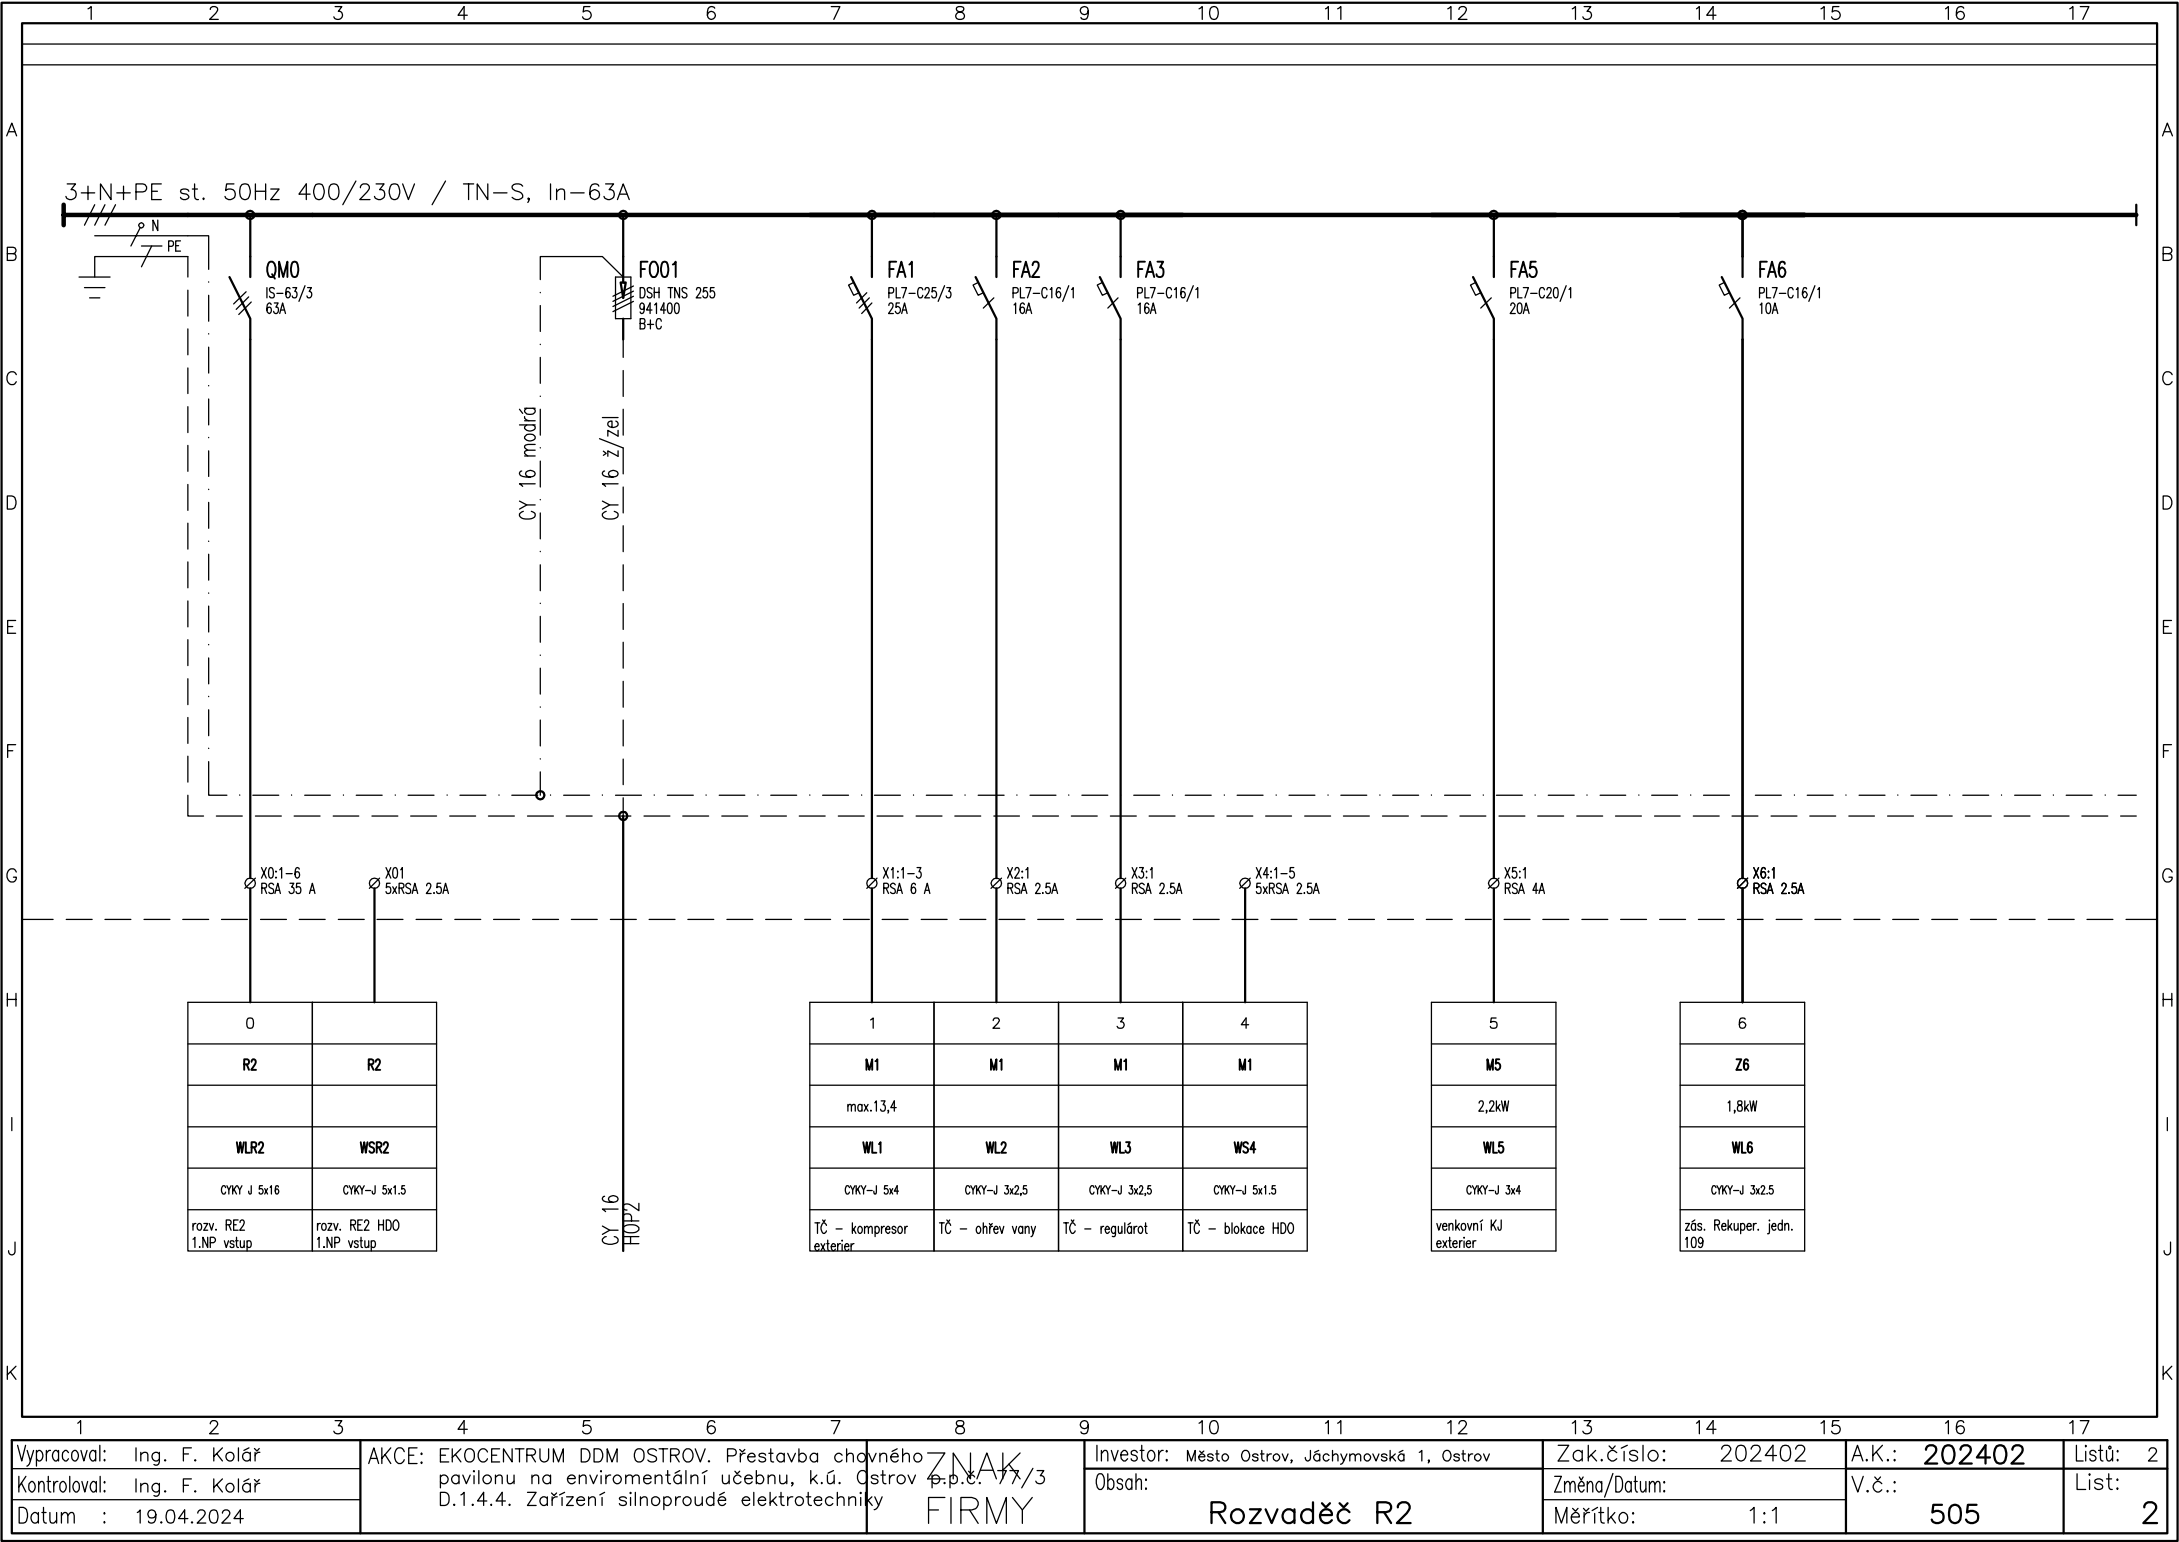

Vypracoval: Ing. F. Kolář		AKCE: EKOCENTRUM DDM OSTROV. Přestavba chovného pavilonu na enviromentální učebnu, k.ú. Ostrov p.p.č. 77/3 D.1.4.4. Zařízení silnoproudé elektrotechniky	ZNAK FIRMY	Investor: Město Ostrov, Jáchymovská 1, Ostrov		Zak.číslo: 202402		A.K.: 202402		Listů: 2	
Kontroloval: Ing. F. Kolář				Obsah:  Rozvaděč R2	Změna/Datum:		V.č.: 505		List:		
Datum : 19.04.2024					Měřítko: 1:1		505		2		