


POHLED ČELNÍ - ZE SPOJOVACÍ CHODBY

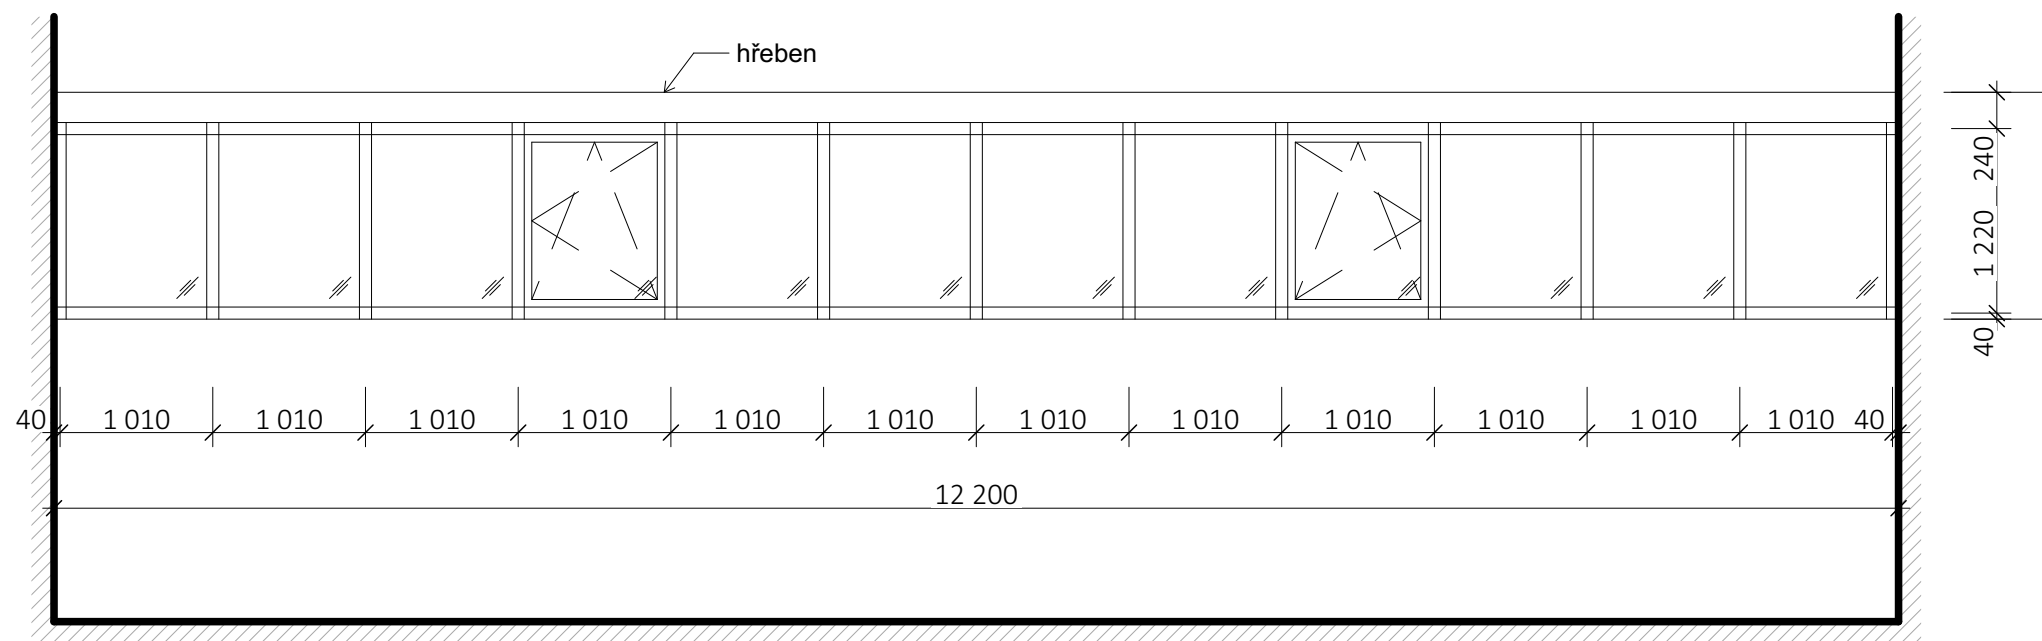

POHLED ČELNÍ - ZADNÍ STRANA OD POTOKA


POPIS KONSTRUKCE

- Strukturální fasáda bude konstrukce z hliníkových nosných profilů, zasklená z bezpečnostních trojskel, splňující minimálně požadované hodnoty součinitele prostupu tepla $U_{REC,20} = 1,1 [W/(m^2 \cdot K)]$.
- veškeré otevíravé výplně, kování apod budou provedeny z hliníku v totožné barevnosti jako profily opláštění.
- barevnost bude řešena na předložených vzorcích / katalogu dodavatele v rámci AD.
- Dveřní výplně jsou součástí dodávky opláštění skleníku. Jedná se o 2ks hliníkových dveří, prosklených bezpečnostním zasklením bez zvláštních požadavků na T.I. s hliníkovým kovááním a samozavíračem s kluznou lištou

POZNÁMKY:

- Nové opláštění skleníku je kompletní subdodávkou zhotovitele stavby, včetně všech potřebných doplňků, navazujících klempířských prvků a prvků stínění.
- Před zahájením výroby opláštění musí dodavatel provést zaměření skutečných rozměrů na stavbě. V případě rozdílů rozměrů na stavbě oproti PD je nutné konzultovat řešení s projektantem.
- Detaily opláštění skleníku a navazujících konstrukcí budou podrobně řešeny s vybraným dodavatelem kce v rámci AD. Dodavatel předloží projektantovi výrobní dokumentaci ke schválení před zahájením výroby. Dodavatel rovněž stanoví potřebnou stavební připravenost pro montáž opláštění.
- Vybrané prvky, profily a jejich barevnost (povrchová úprava) budou konzultovány s projektantem v rámci AD, dle katalogu a řešení vybraného dodavatele.

autorizovaná osoba:
Ing. Tomáš Koutný
ČKAIT 0301362

<div><div>FIALA JUNG ATELIER</div></div>	<div>vypracoval:</div> <div>Michal Jung & Ing. arch. Tomáš Fiala Klínovecká 1407, 363 01 Ostrov mob.: +420 775 922 245 e-mail: info@fj-atelier.cz</div>	<div>investor:</div> <div>Město Ostrov Jáchymovská 1, 36301 Ostrov</div>	<div>obsah:</div> <div>Schématický výkres opláštění skleníku - pohledy</div>	
	<div>název zakázky:</div> <div>EKOCENTRUM DDM OSTROV Přestavba chovného pavilonu na environmentální učebnu p.č. 77/3, p.č. st. 3127</div>	<div>obec:</div> <div>Ostrov</div>	<div>datum:</div> <div>04/2024</div>	<div>měřítko:</div> <div>1:50 (A3)</div>
		<div>kraj:</div> <div>Karlovarský</div>	<div>č. paré:</div>	<div>číslo přílohy:</div> <div>D.1.1.c.1</div>
		<div>stupeň:</div> <div>DPS</div>		
		<div>č. zakázky:</div> <div>24_005</div>		