


# Koordinační situace k.ú. Ostrov nad Ohří

802/5

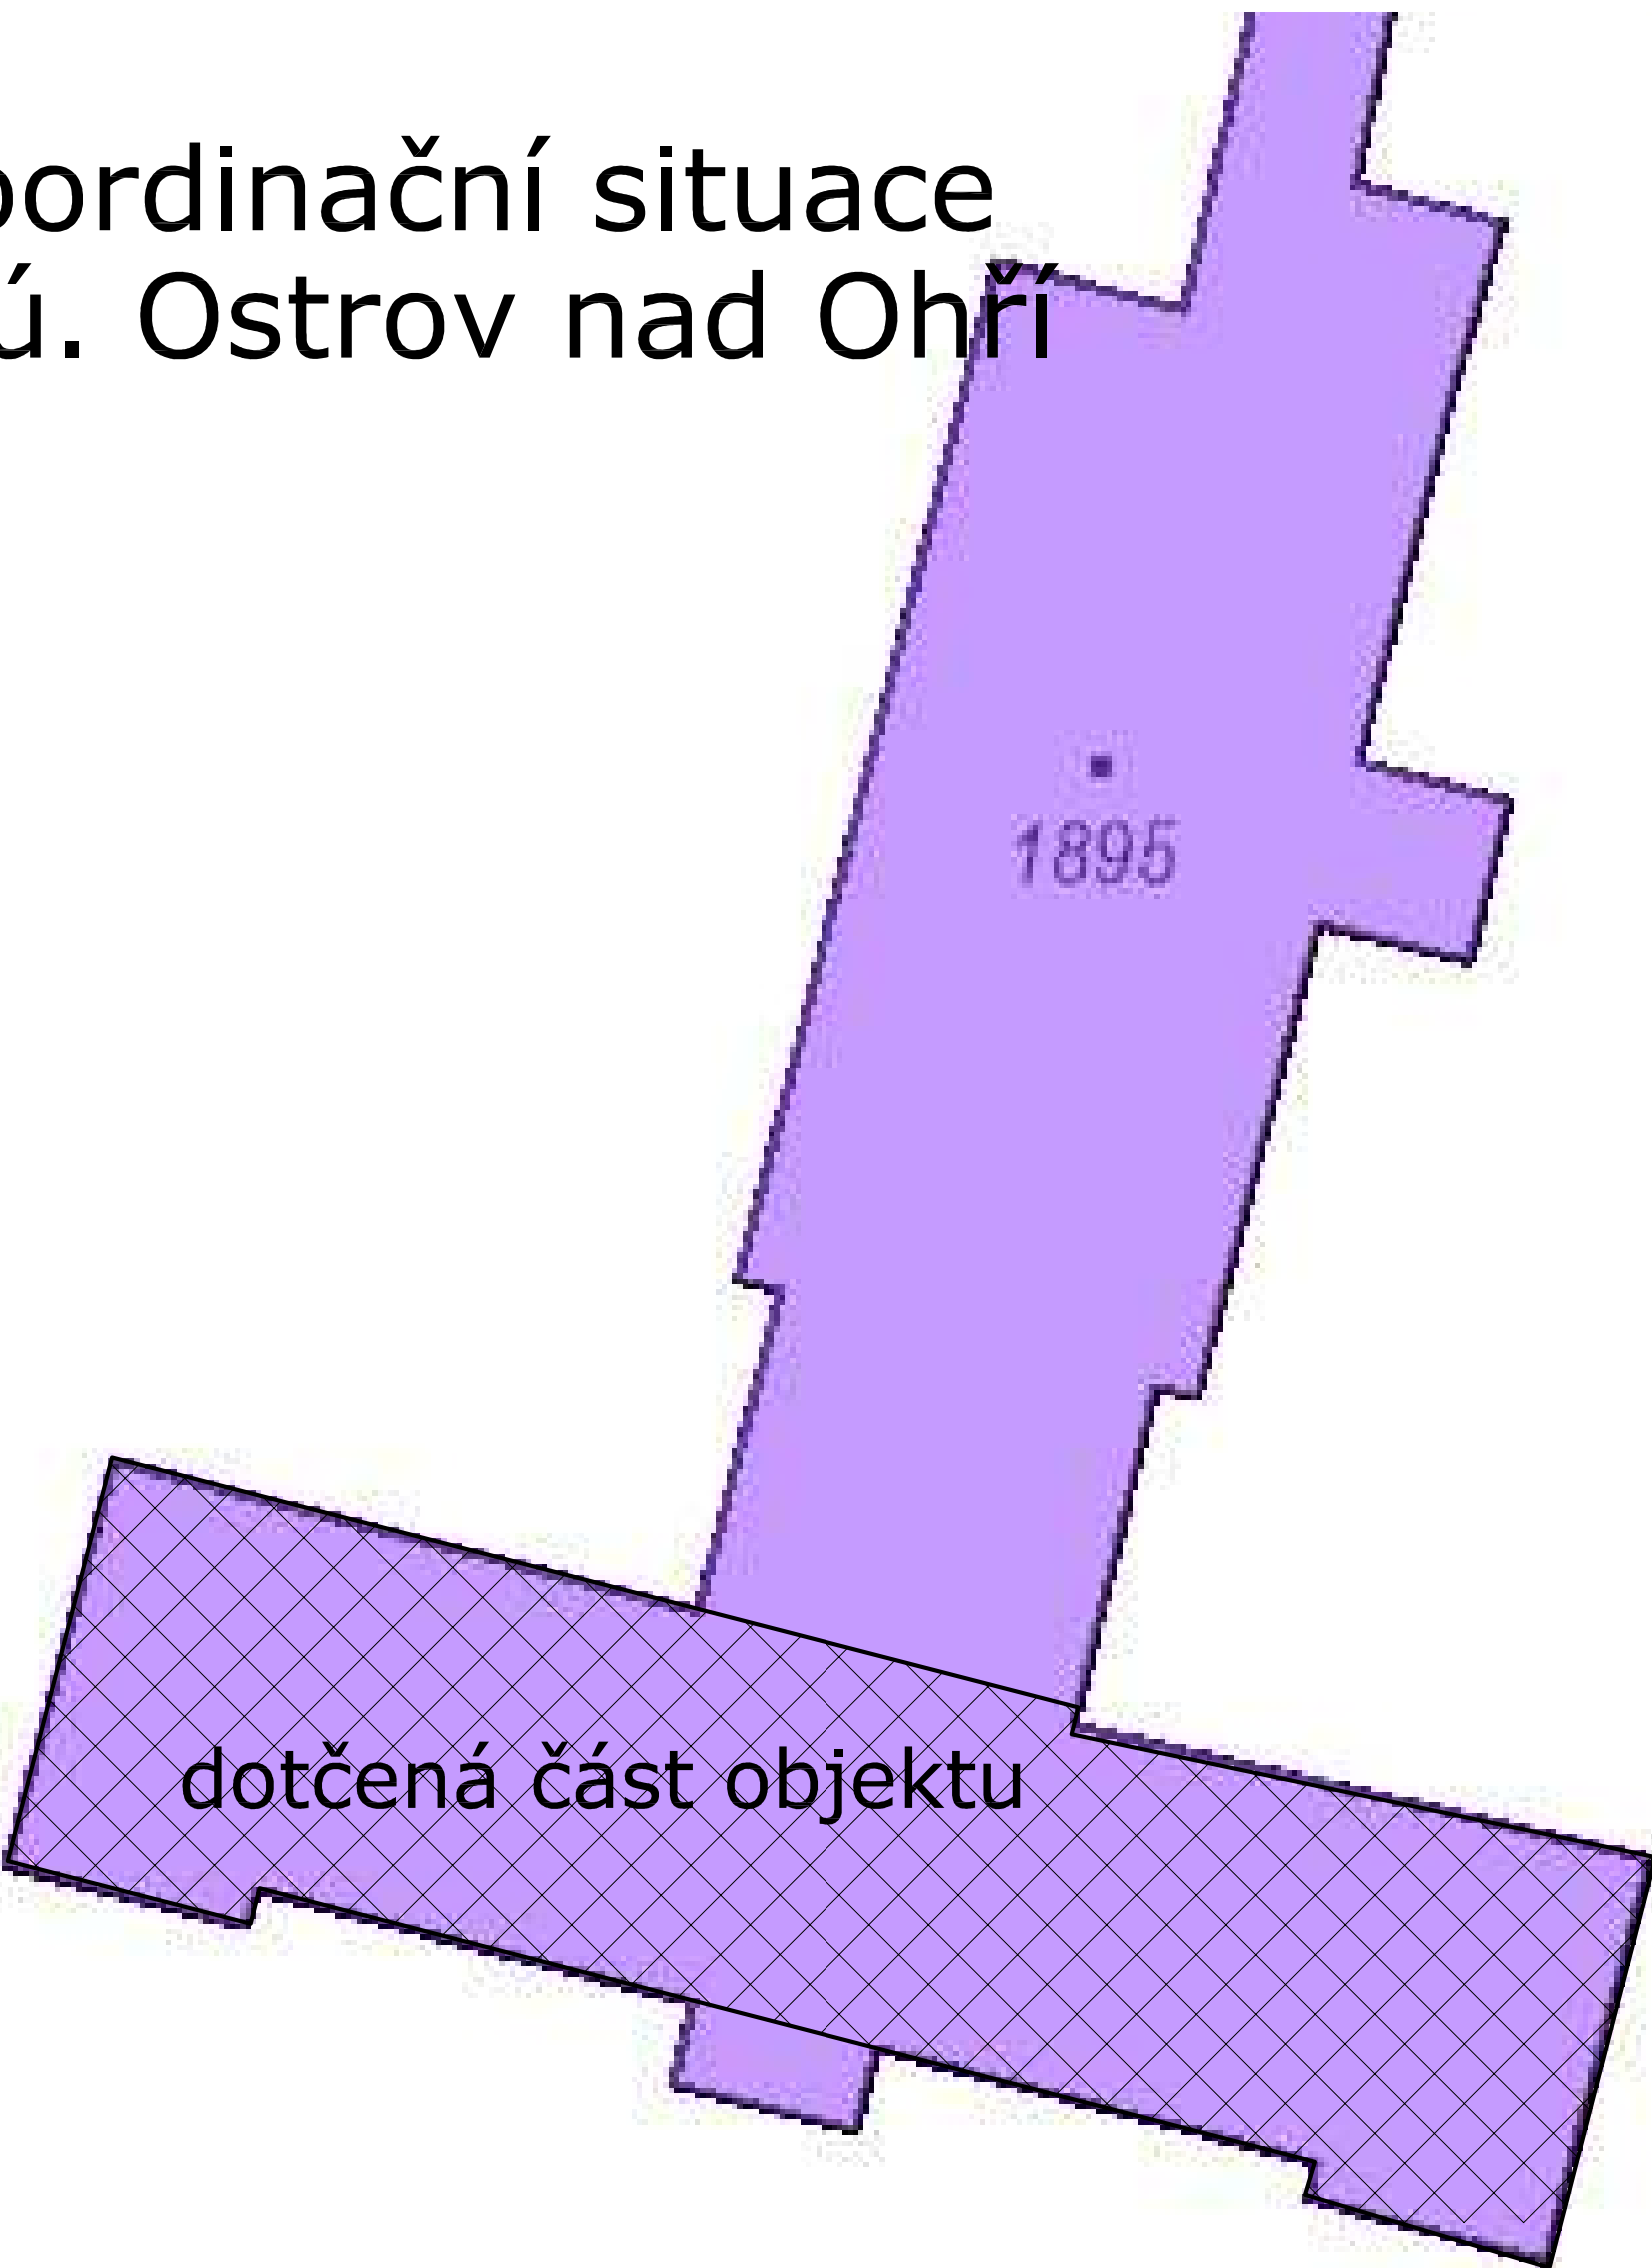

- Při zásahu do ochranných pásem jednotlivých sítí je nutné kontaktovat správce sítě a dbát jeho pokynů

Vypracoval	Ing. Klícha Jan	<div>Ing.Klícha Jan - autorizovaný inženýr Expresprojekt - projekční kancelář IČO : 10342311 Mobil : 731 937 233, 603 909 194 email : klichajan@volny.cz web : http://expresprojekt.webuje.cz/</div>	
Kreslil	Ing. Klícha Jan		
Vedoucí projektu	Ing. Klícha Jan		
Investor	Město Ostrov, Jáchymovská 1, 36301 Ostrov		
<div>Stavba</div> <div><b>Zateplení střechy stacionáře</b> U Nemocnice 1202, 363 01 Ostrov</div>		Č.zakázky	
		Datum	8.2025
		Stupeň	dokumentace pro stavební řízení
<div>Předmět</div> <div>Koordinační situace</div>		Měřítko	1:250
		Č. výkresu	Č. paré
		C-3	