


Detail provedení odvětrávacích hlavic

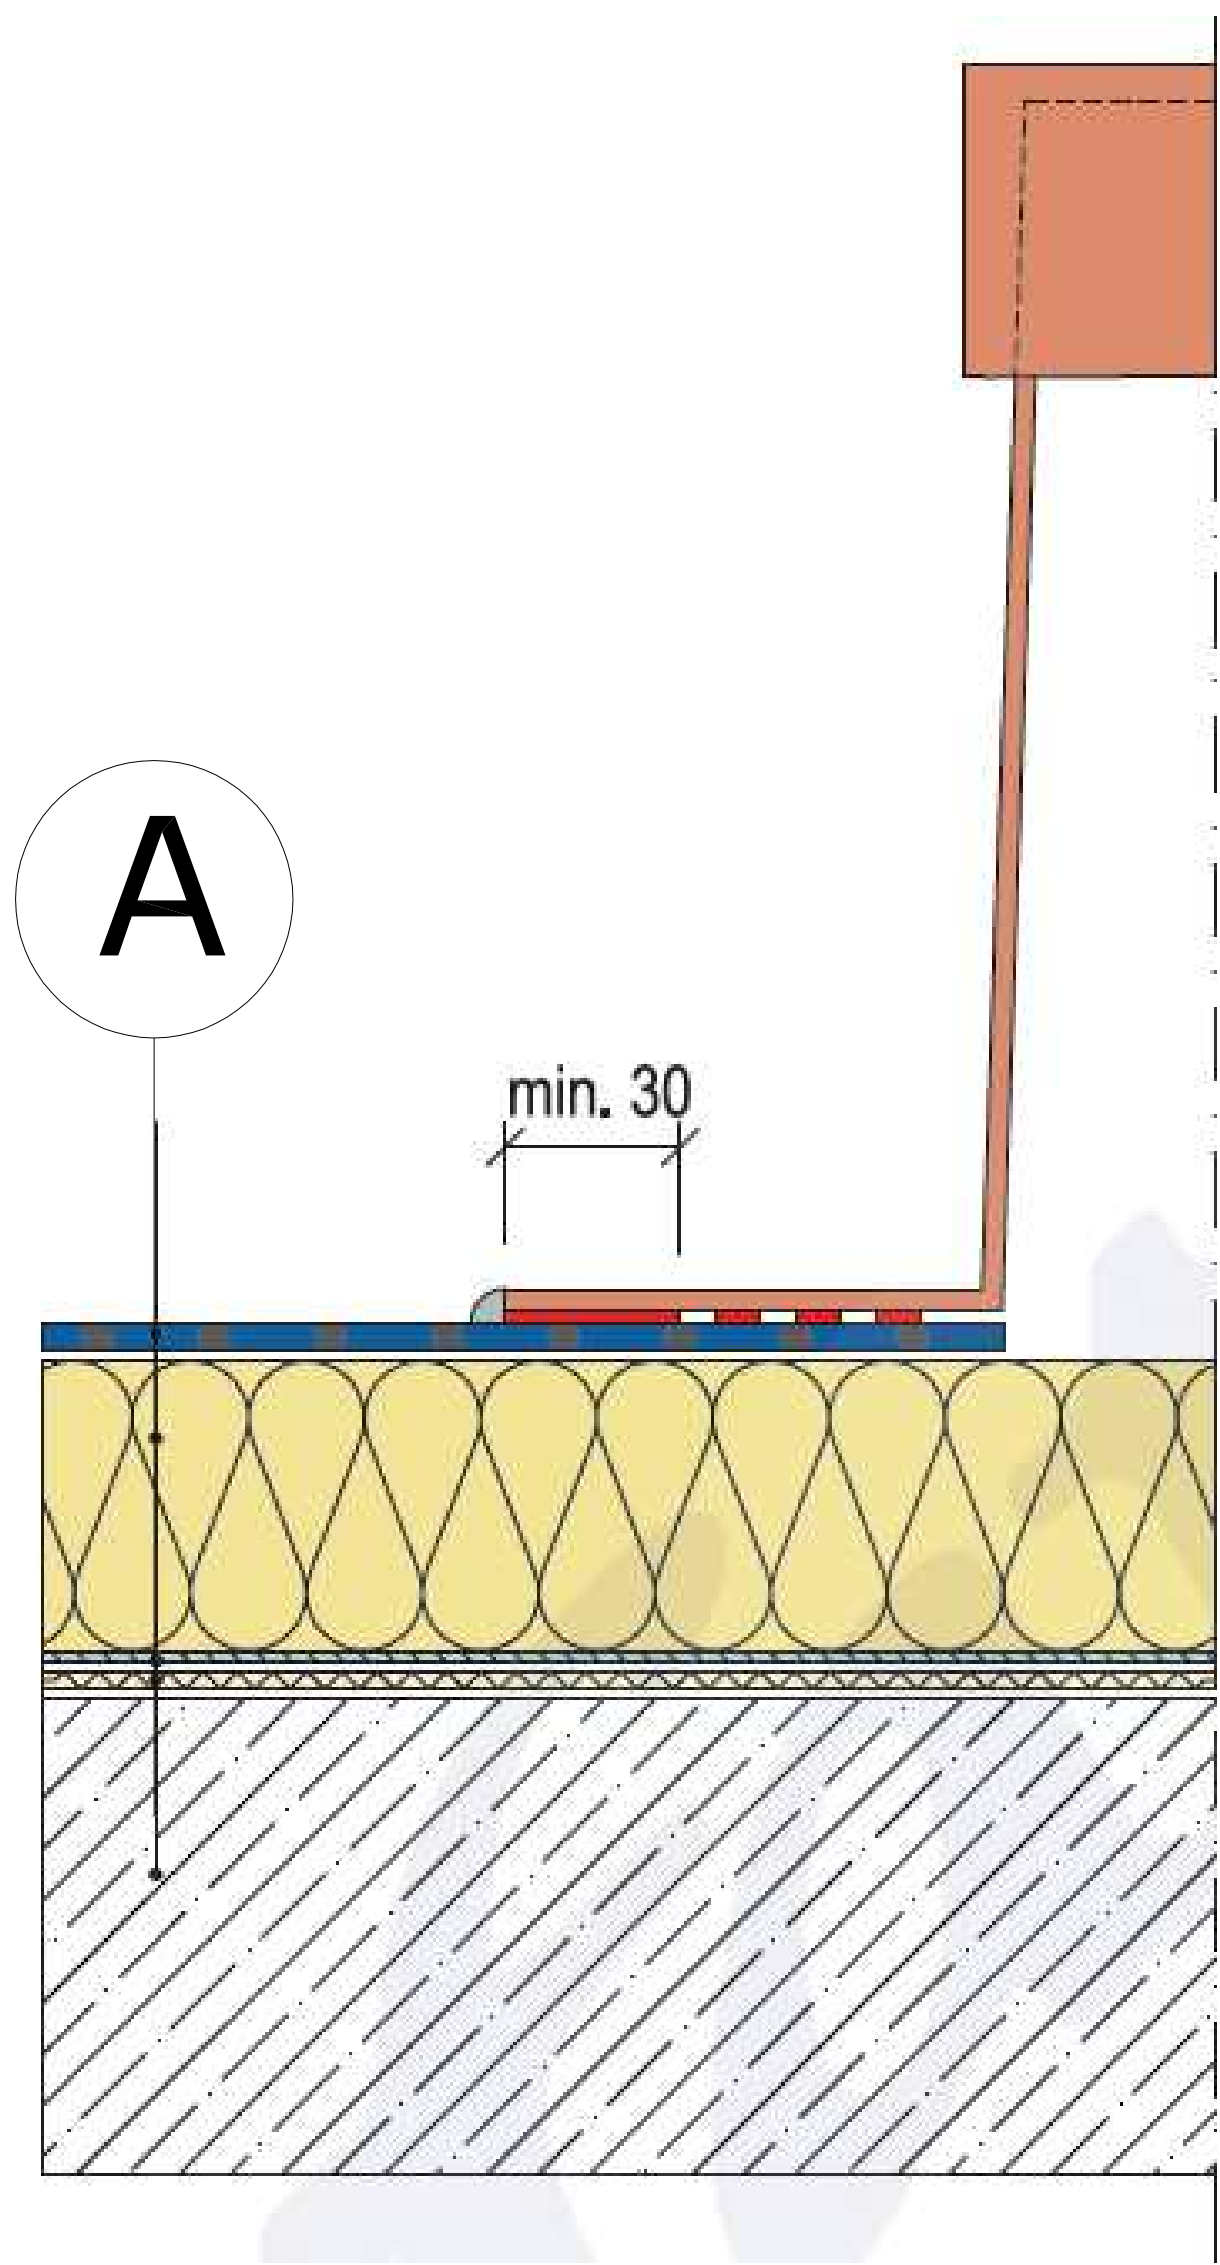

Vypracoval	Ing. Klícha Jan	Ing. Klícha Jan - autorizovaný inženýr Expresprojekt - projekční kancelář IČO : 10342311 Mobil : 731 937 233, 603 909 194 email : klichajan@volny.cz web : http://expresprojekt.webuje.cz/	
Kreslil	Ing. Klícha Jan		
Vedoucí projektu	Ing. Klícha Jan		
Investor	Město Ostrov, Jáchymovská 1, 36301 Ostrov	č.zakázky	
Stavba Zateplení střechy stacionáře U Nemocnice 1202, 363 01 Ostrov		Datum	8.2025
		Stupeň	dokumentace pro stavební řízení
		Měřítko	
Předmět	Detaily střechy	Č. výkresu	Č. paré
		D.1.1.2-7	