



# Detail vtoku deštové kanalizace

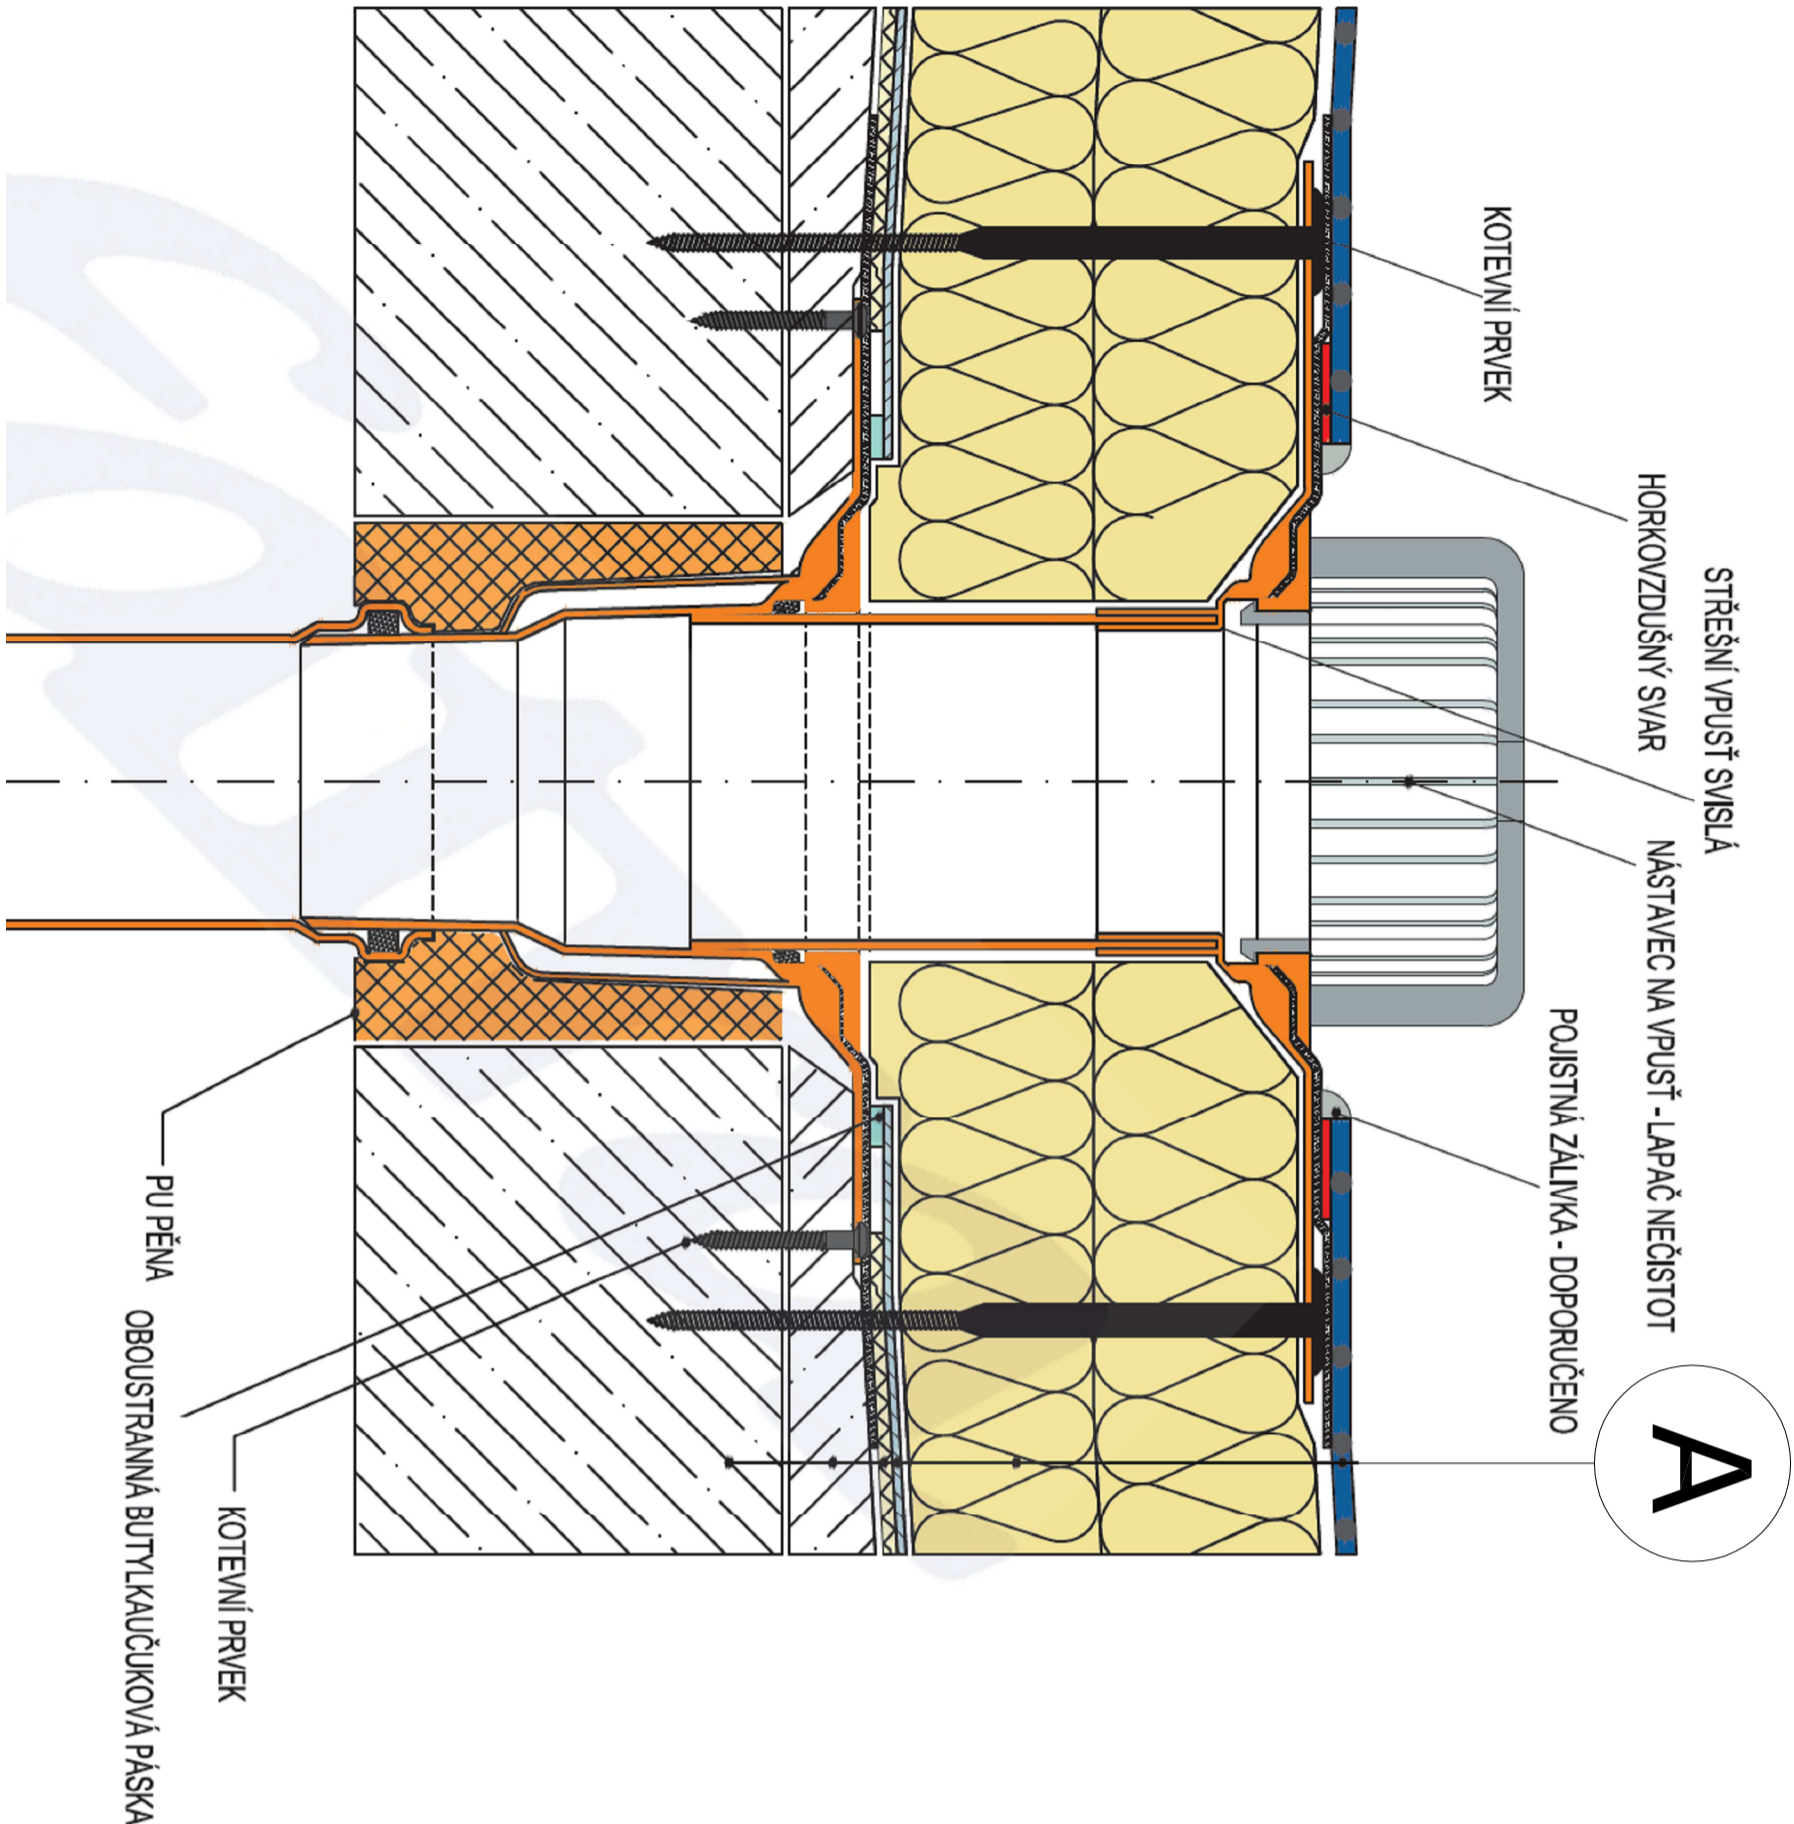

# Detail provedení koutů

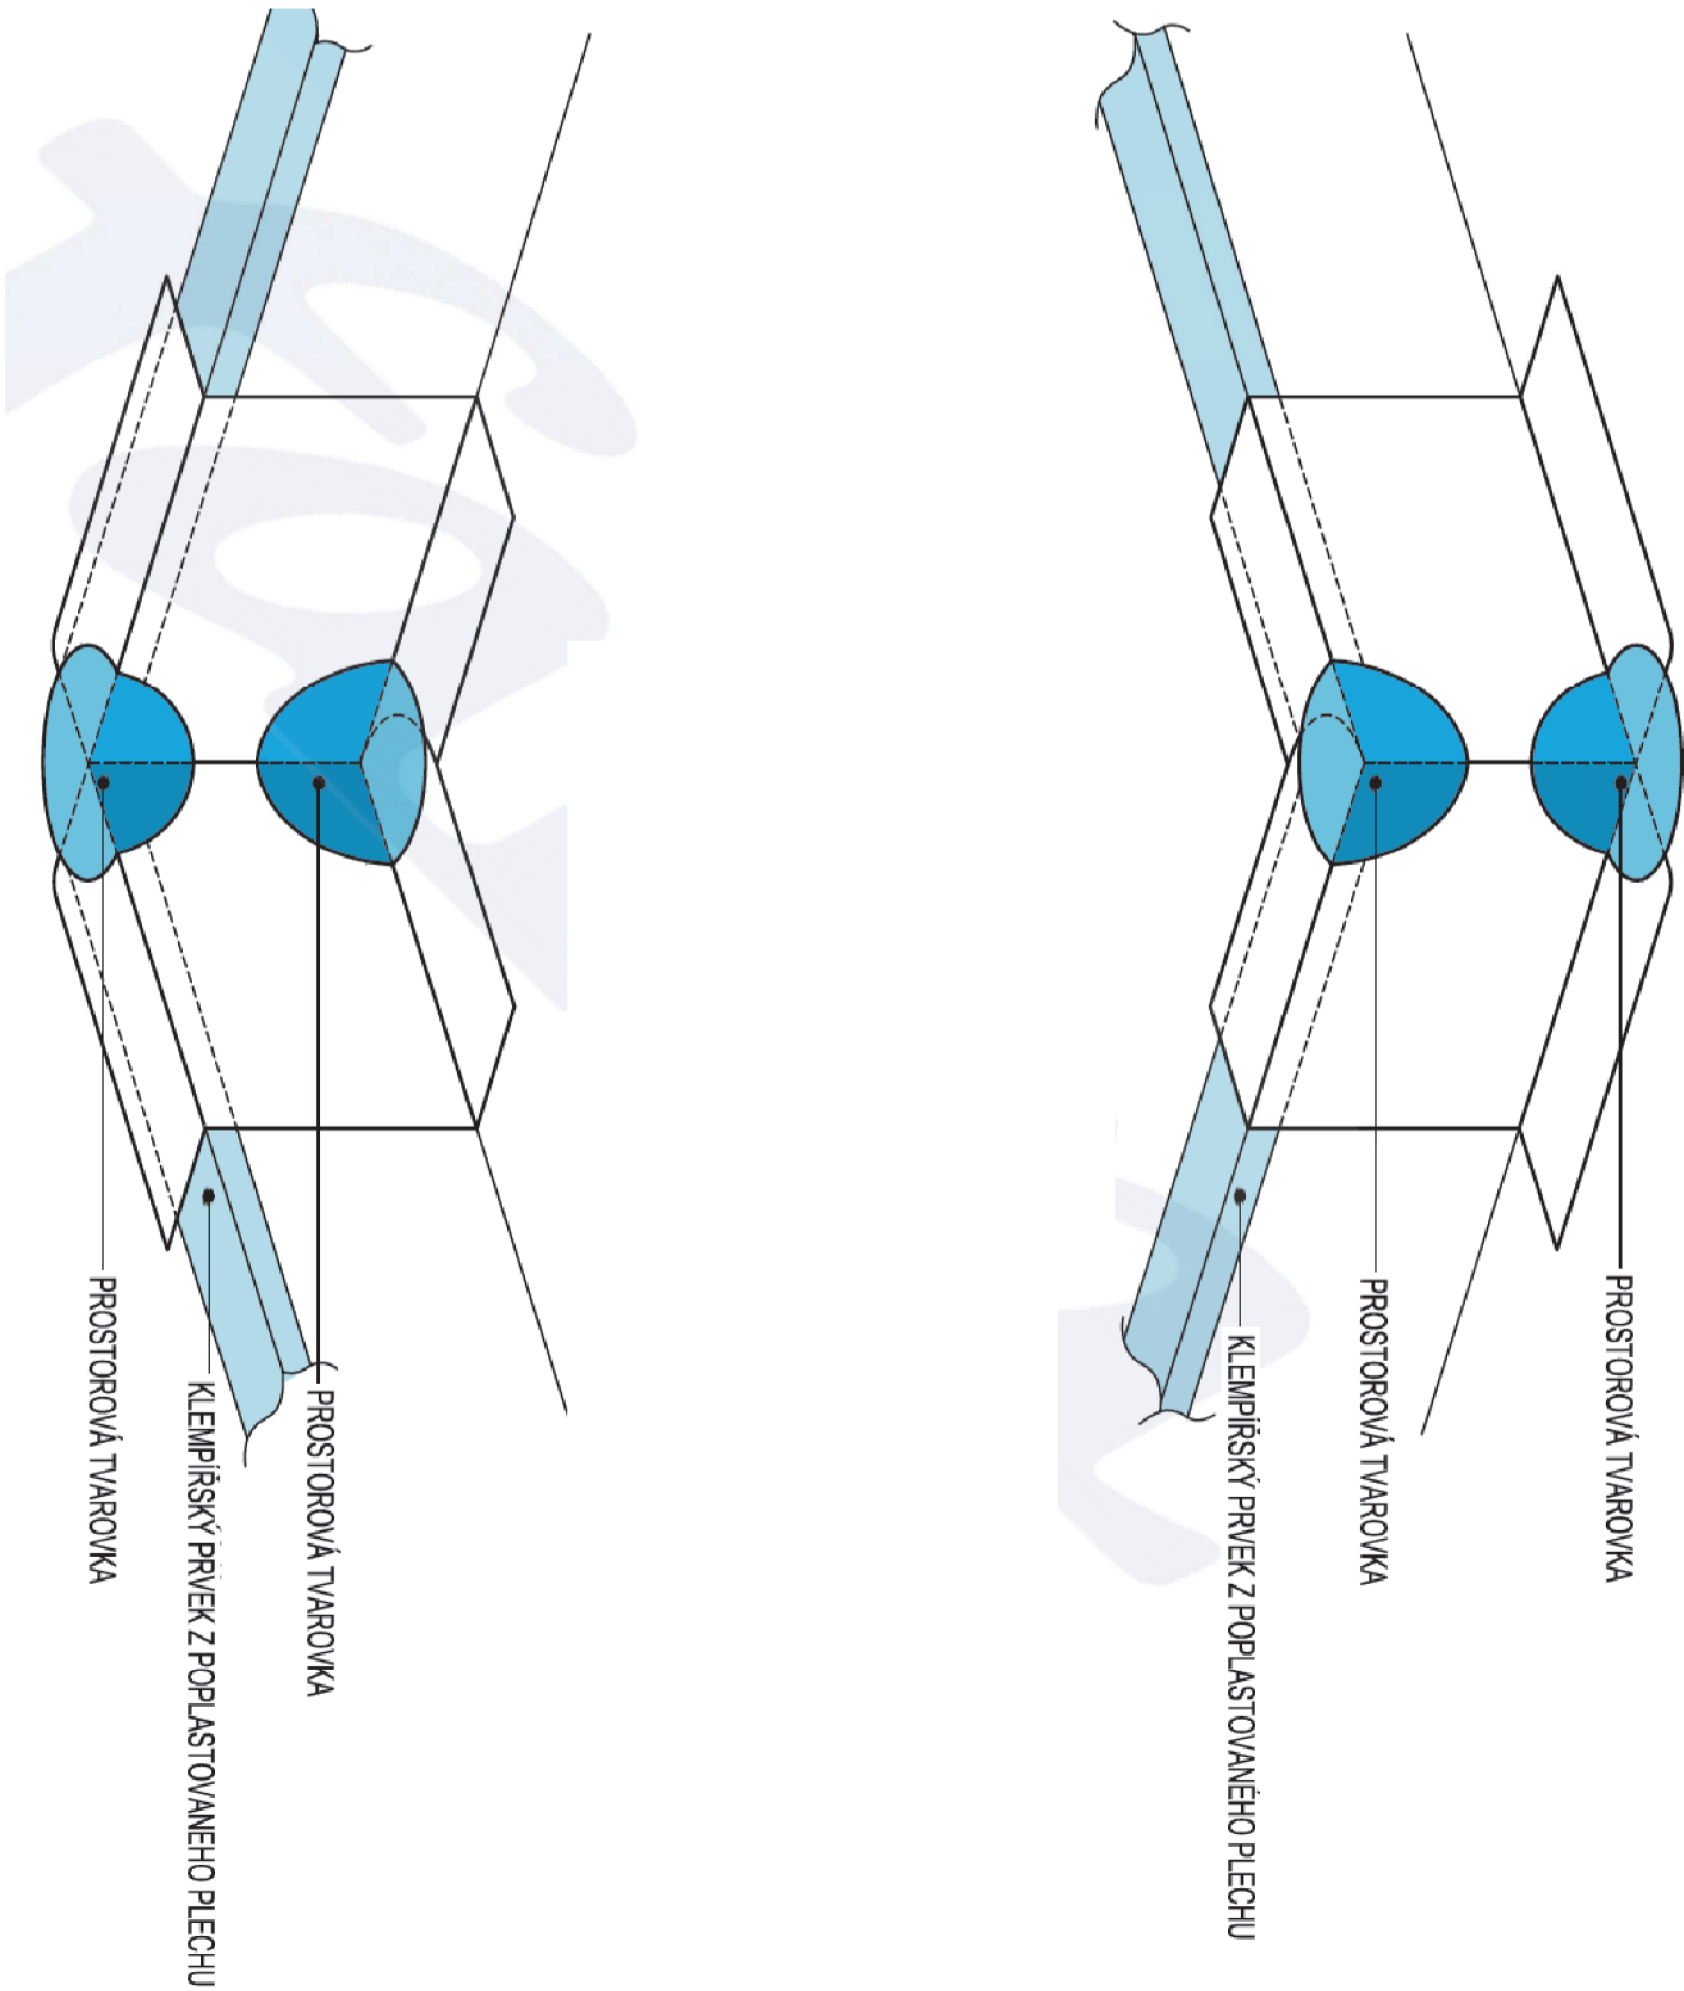

*[Handwritten signature]*

Vypracoval	Ing. Kliča Jan	Ing. Kliča Jan - autorizovaný inženýr Expresprojekt - projektová kancelář ICO : 10342311 Mobil : 731 937 233, 603 909 194 email : klichajan@volny.cz web : http://expresprojekt.webulje.cz/	
Kreslil	Ing. Kliča Jan		
Vedoucí projektu	Ing. Kliča Jan		
Investor	Město Ostrov, Jáchymovská 1, 36301 Ostrov		
Stavba		Č.zakázky	
<b>Zateplení střechy stationáře</b> U Nemocnice 1202, 363 01 Ostrov		Datum	8.2025
		Stupeň	dokumentace pro stavební řízení
		Měřítko	
Předmět	Detaily střechy	Č. výkresu	Č. paré
		D.1.1.2-3	