



Řez

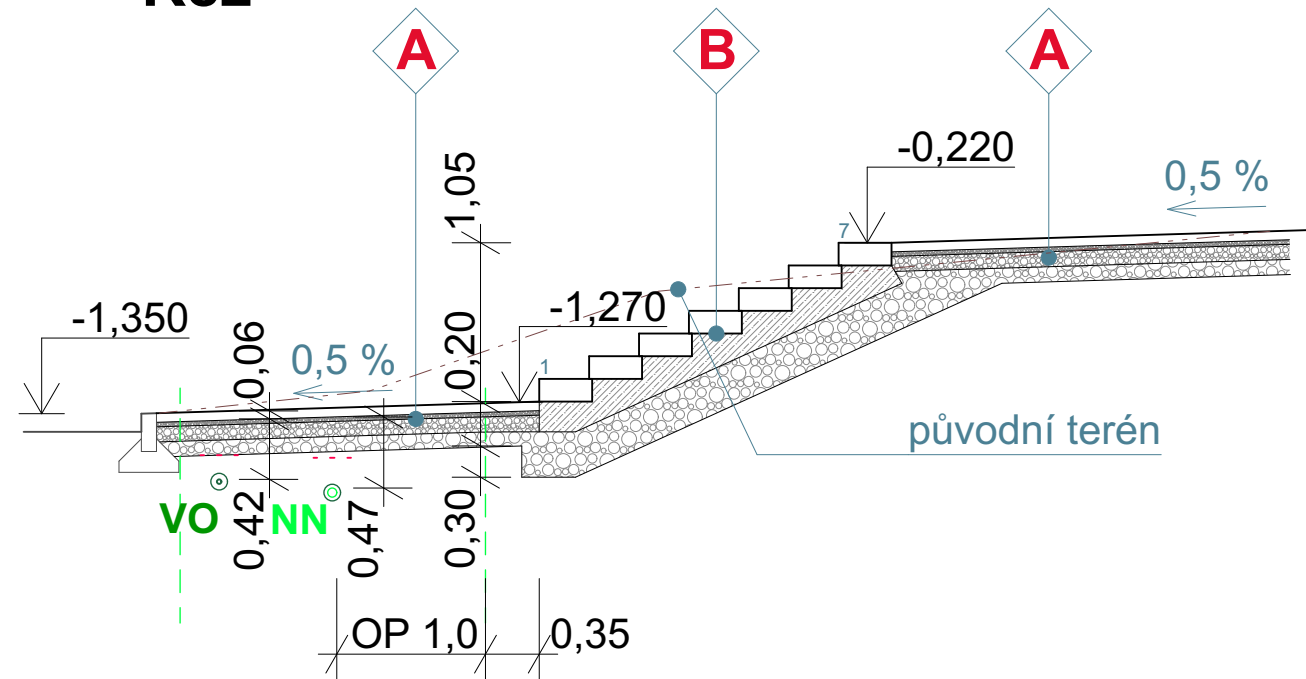

Půdorys

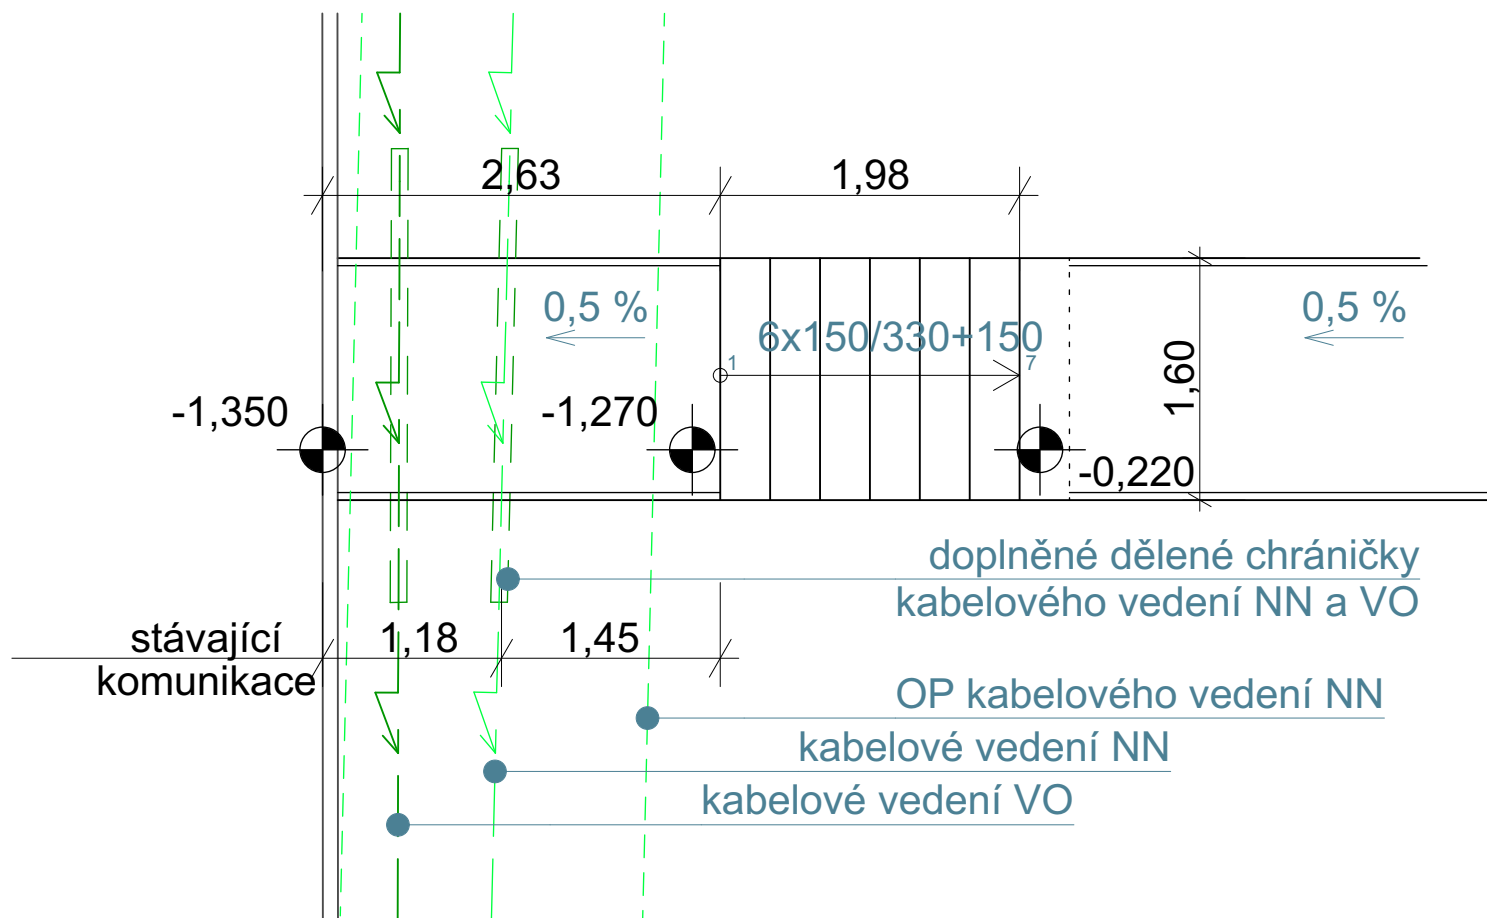

Popis

V ochranném pásmu podzemního kabelového vedení nízkého napětí a veřejného osvětlení se navrhuje přístupový chodník. Chodník bude proveden z betonové dlažby tl. 60 mm do lože ze štěrkodrti, což umožňuje následné bezproblémové rozebrání.

Terénní schodiště je zcela mimo ochranné pásmo.

Před zahájením prací budou vedení vytýčena správcem sítě.

Veškeré výkopové práce v ochranném pásmu kabelových vedení budou prováděny ručně.

S ohledem na stávající hloubku uložení kabelů budou na obě vedení doplněny dělené chráničky DN 110 mm délky min. 3,0 m.

Zásyp výkopu bude jemnozrnným pískem a obnovena výstražná fólie (v souladu s ČSN 736005).

Skladby

- A**
 - betonová dlažba 60 mm
 - kladecí lože 30 mm
 - štěrkodrt' 4/16 100 mm
 - štěrkodrt' 16/32 100 mm
- B**
 - žulové masivní stupně 150/350 150 mm
 - lože ze zavhlého betonu C25/20 200 mm
 - štěrkodrt' 16/32 300 mm

±0,000 = 422,770 m n. m.

Vedoucí projektant :	Vypracoval :		
Ing. arch. B. Kubiček	Ing. arch. B. Kubiček		
Obec :	Ostrov		
Kraj :	Karlovarský		
Investor :	Město Ostrov, Jáchymovská 1, 363 01 Ostrov		
Název akce :	Stavební úpravy objektu Městské sauny Ostrov ul. U Koupaliště, Ostrov	Datum :	11/2025
Obsah :		Stupeň :	DPS
		Č. zak. :	250104
		Měřítko :	1 : 50
	Číslo přílohy :		D.1.1.2.12
Venkovní schodiště			

Ing. arch. Břetislav Kubiček
Raisova 2, 360 01 Karlovy Vary, IČ: 167 00 295
tel: 603 854 595, e-mail: KK3K@seznam.cz

Ing. arch. Břetislav Kubiček
Raisova 2, 360 01 Karlovy Vary, IČ: 167 00 295
tel: 603 854 595, e-mail: KK3K@seznam.cz