

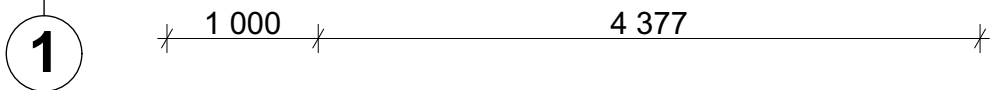


Dřevěný obklad - jih

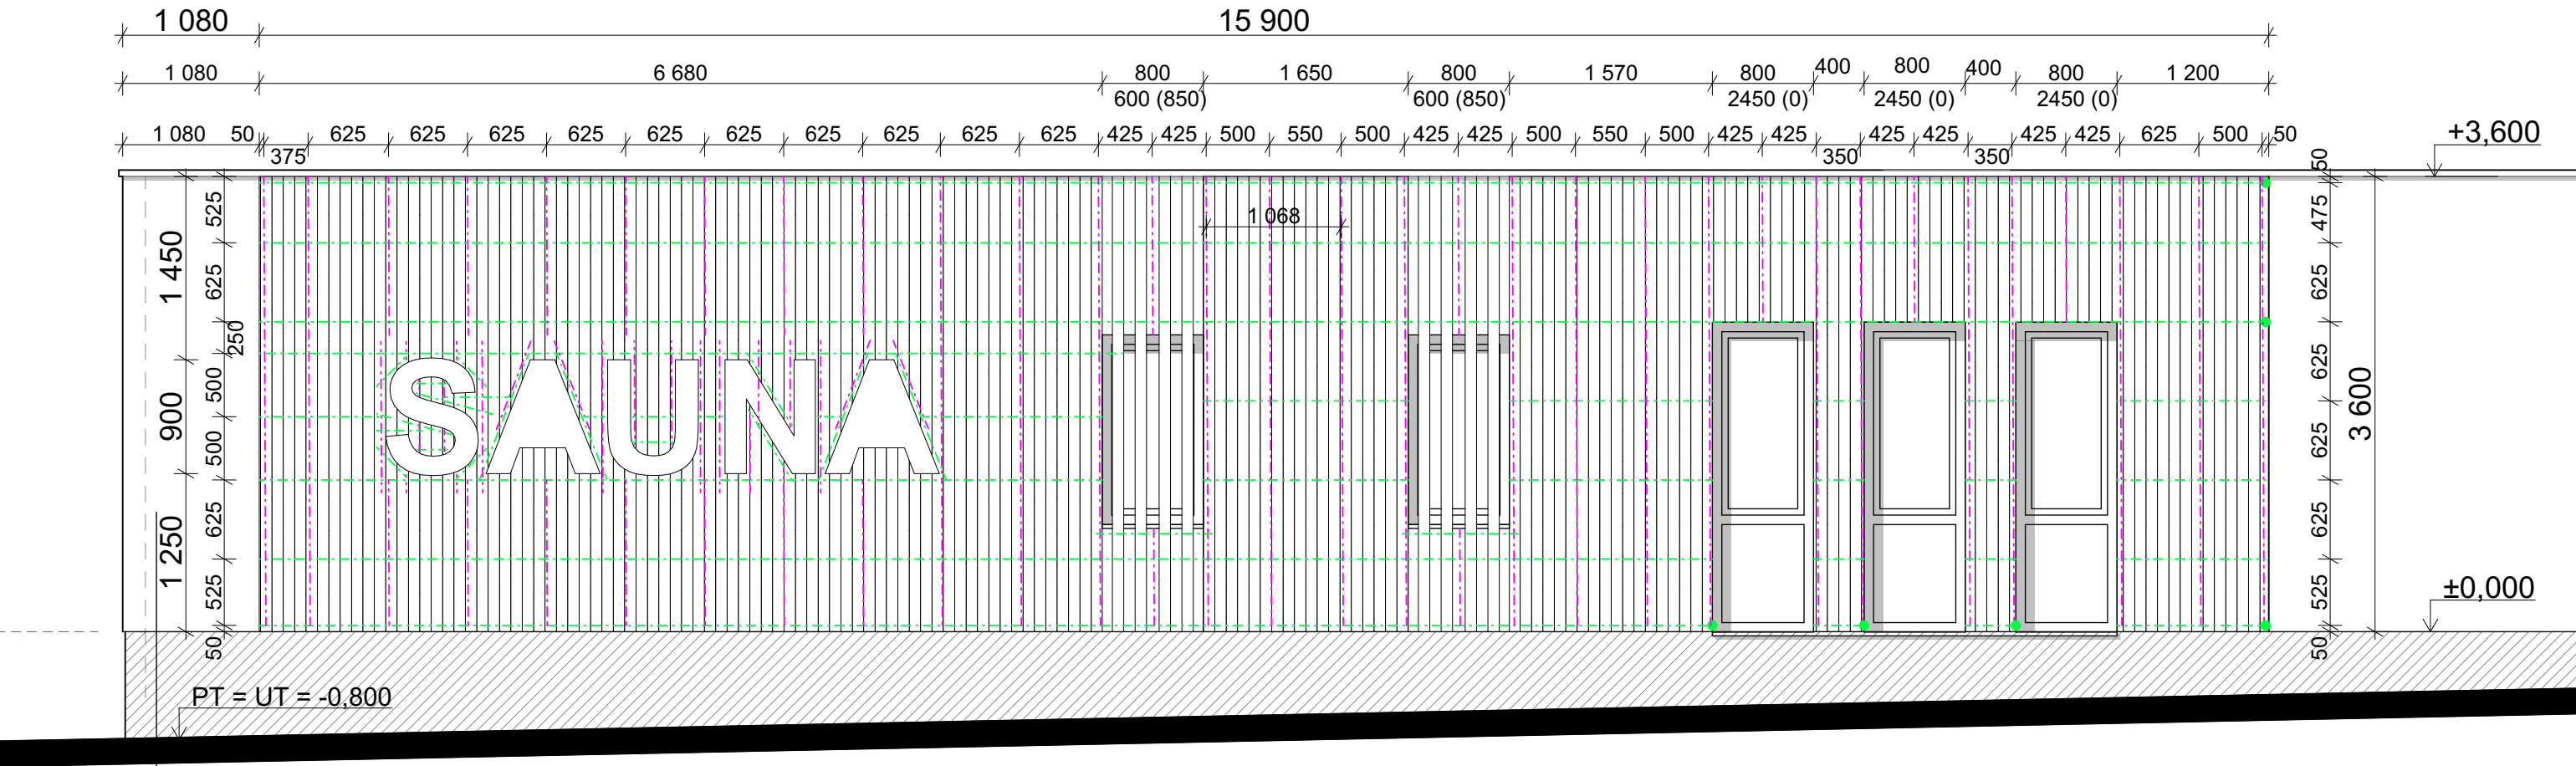

Dřevěný obklad - západ

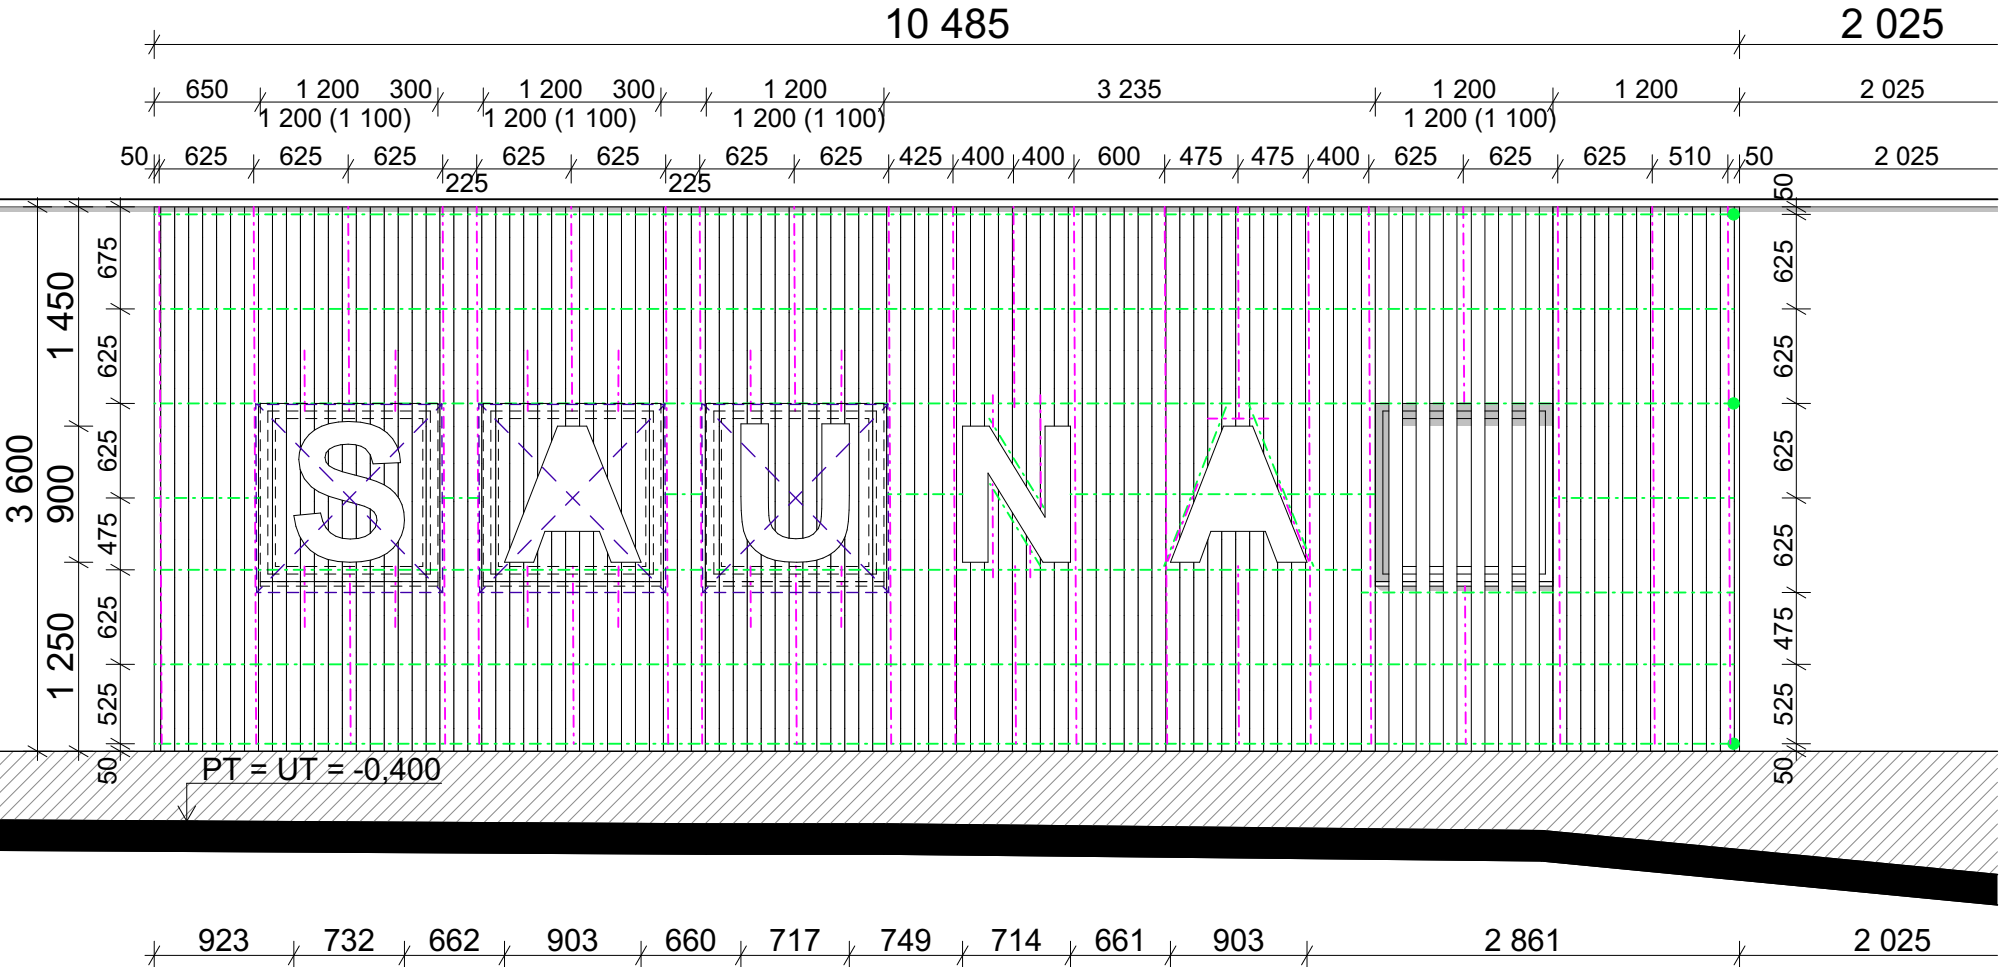

Legenda

- Palubky tl. 23 mm, šířka cca 100 mm, severský smrk, kvalita A/B povrchová úprava olejová lazura
- Svislý nosný rošt z impregnovaných latí 25/60 mm
- Vodorovný nosný rošt z impregnovaných latí 40/60 mm
- Podkladní vodovzdorná překližka tl. min. 18 mm, s výřezem (v místě okna)
- Přípevnění palubek pomocí nerezových vrutů - viditelně (zajistit rovinnost)
- Přípevnění palubek pomocí palubkových přchytek s antikorozi ochranou - skrytě - na zbývajících plochách včetně překližky

Vnější ostění oken O02, O03 a O04 jsou obložena palubkami.  
U oken O05, O06 a O07 jsou v obkladu proříznuty obdélníkové otvory (2/3 otvor - 1/2 lamela)

Písmena jsou v obkladu proříznutá a podložena polykarbonátovou opálovou deskou tl. 5 mm  
- v jižním průčelí jsou okraje písmen zpevněny roštem  
- v západním průčelí je obklad podložen vodovzdornou překližkou v místě oken, mimo okna jsou okraje písmen zpevněna roštem

±0,000 = 422,770 m n. m.

Vedoucí projektant : Ing. arch. B. Kubiček		Vypracoval : Ing. arch. B. Kubiček	
Obec : Kraj :		Ostrov Karlovarský	
Investor :		Město Ostrov, Jáchymovská 1, 363 01 Ostrov	
Název akce :		Datum : Stupeň : Č. zak. : Měřítko :	
Obsah :		Číslo přílohy :	
Stavební úpravy objektu Městské sauny Ostrov ul. U Koupaliště, Ostrov		11/2025 DPS 250104 1 : 50	
Dřevěné obklady fasády		D.1.1.2.13	

Ing. arch. Břetislav Kubiček  
Ralsova 2, 360 01 Karlovy Vary, IČ: 167 00 295  
tel: 603 854 595, e-mail: KK3K@seznam.cz