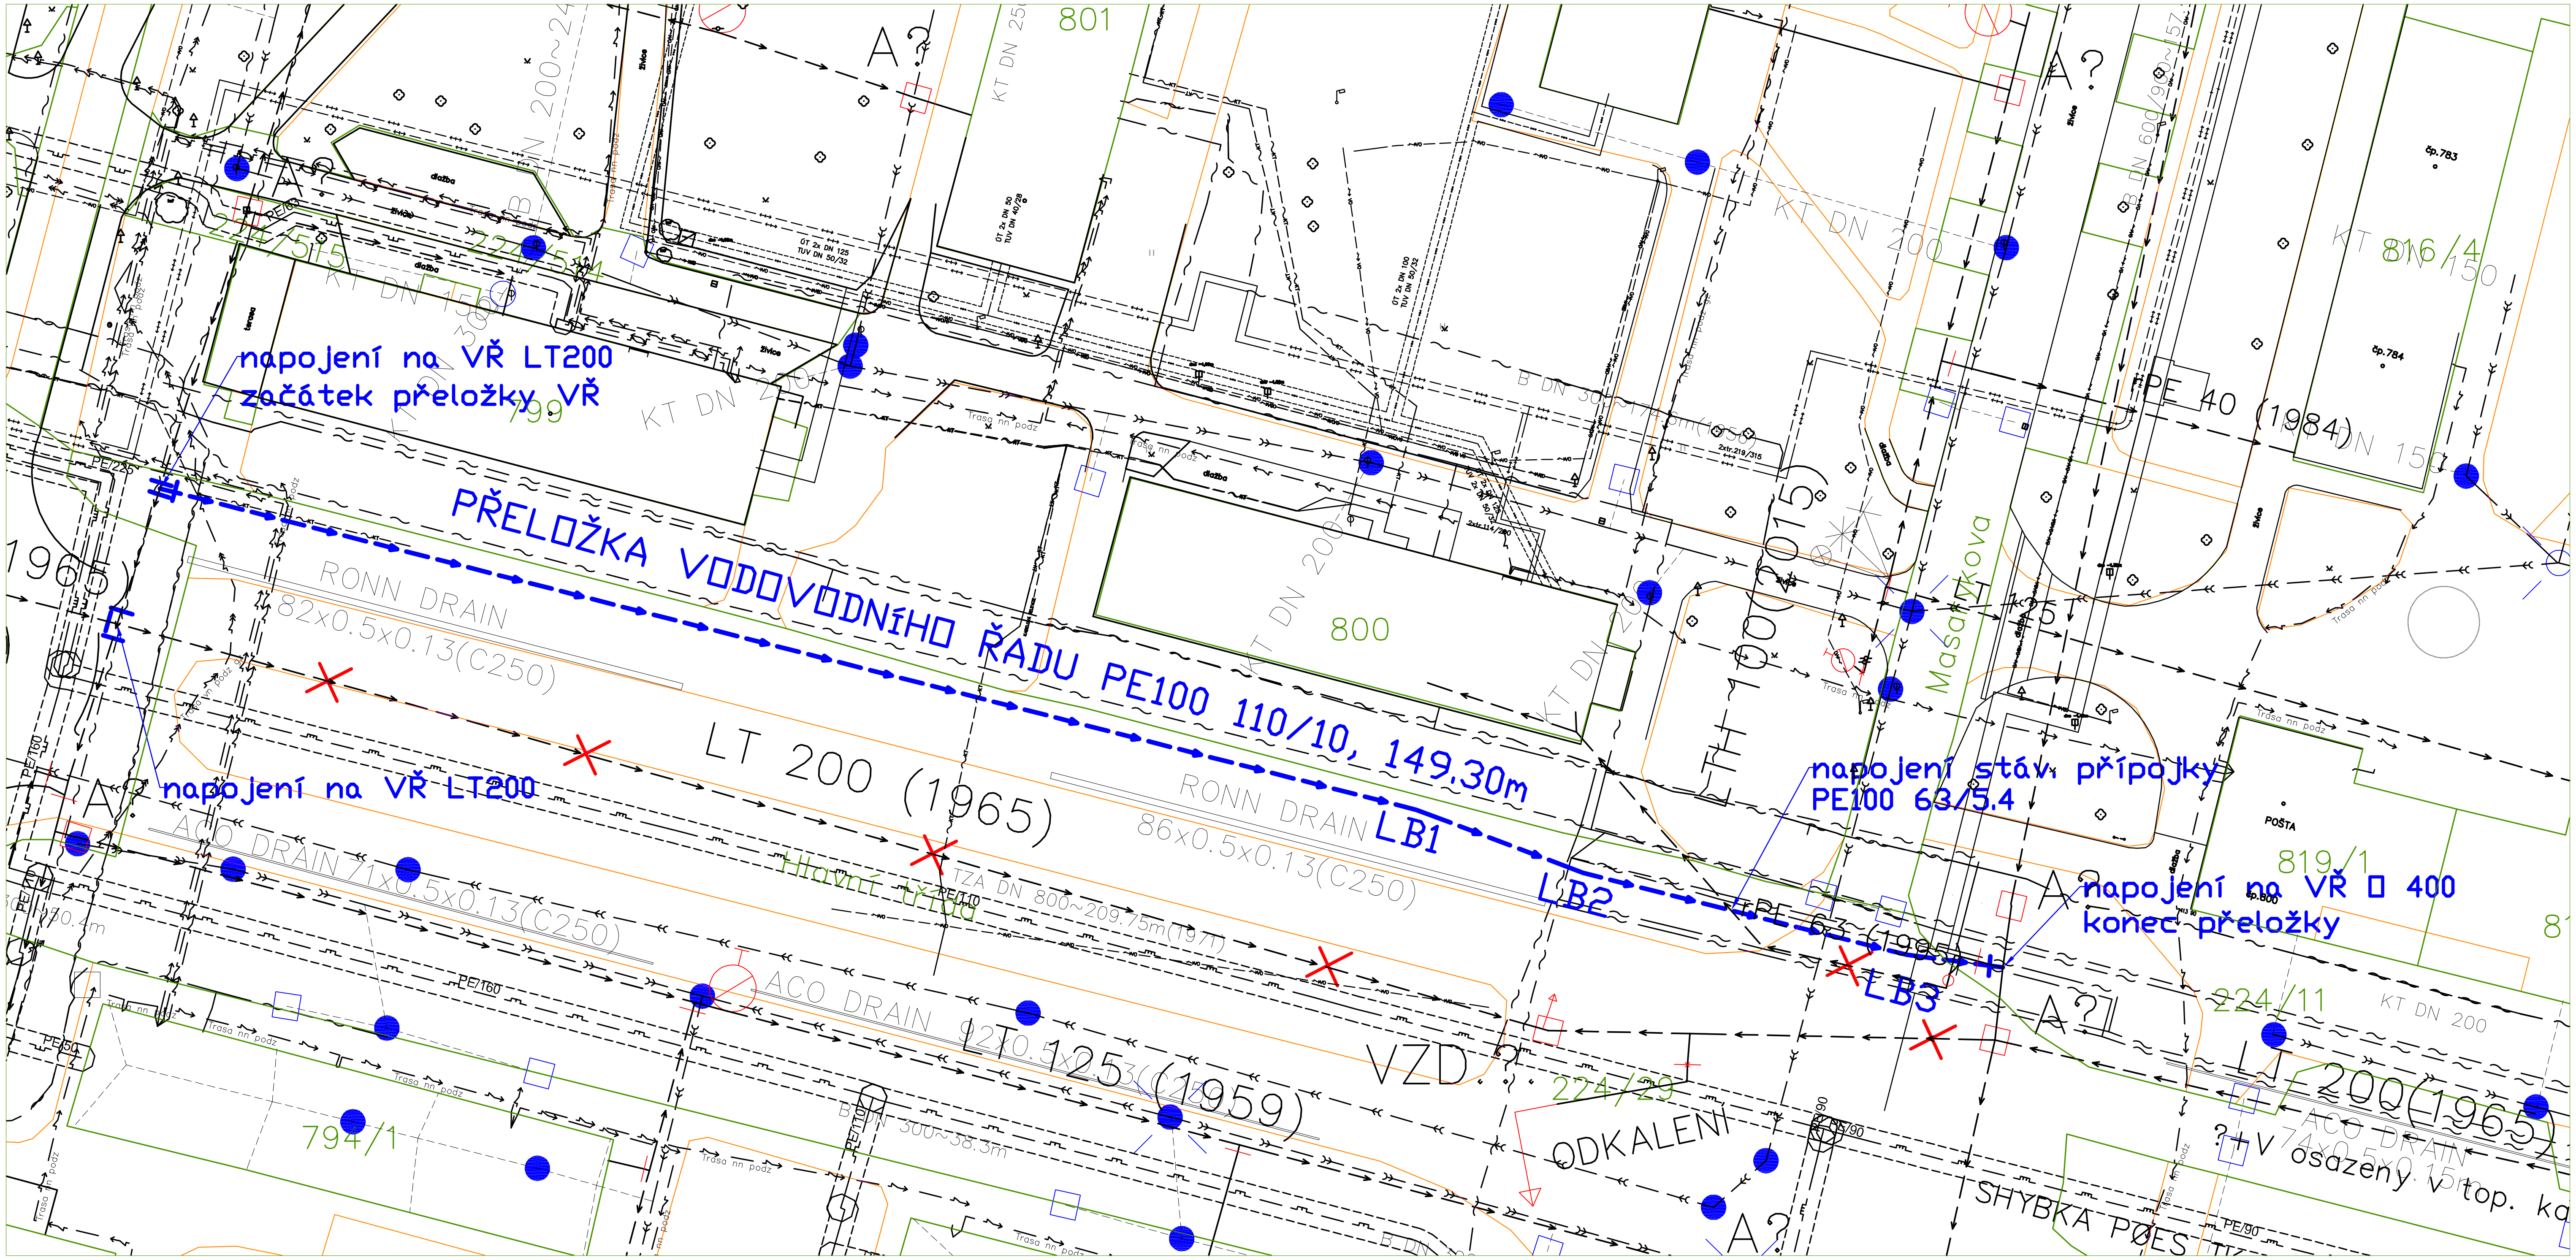

LEGENDA – INŽENÝRSKÉ SÍTĚ :

- KABELY NN, VN
- KABELY VEŘEJNÉHO OSVĚTLENÍ
- SDĚLOVACÍ KABELY
- VODOVOD
- PLYNOVOD
- KANALIZACE
- PARNÍ, TOPNÉ A HORKOVODNÍ ROZVODY
- ROZVODY KABELOVÉ TELEVIZE
- STÁVAJÍCÍ TOPNÝ KANÁL 1800/2000
- PLYNOVOD
- ZRUŠENÝ VODOVOD
- PROJEKTOVANÁ PŘELOŽKA VODOVODU

HIP	ZPO	VYPRACOVAL	KRESLIL		
ING. PALIVEC	ING. PALIVEC	ING. PALIVEC	ING. ZAITSEVA		
ZADAVATEL	město Ostrov, Jáchymovská 1, 36301 Ostrov	STUPEŇ	DUSP		
OSTROV – HLAVNÍ UL. – PŘELOŽKA VODOVODU MEZI UL. KOLÁROVA A MASARYKOVA				VED.STŘ.	ING. PALIVEC
				DATUM	04/2022
				MĚŘÍTKO	1:500
KOORDINAČNÍ SITUACE				FORMÁT	2xA4
				ARCH. Č.	KV–1122/D1

ALFA projekt spol. s r.o.
K PANELÁRNĚ 172
362 32 OTOVICE u K.V.