


Tabulka místností 1.NP	
Č.	Název místnosti
101	Vstupní hala
102	WC zam.
103	Šatna
104	Převl. kabina
105	Filtr ženy
106	Filtr muži
107	Ochlazovna
108	Odpočívárna 1
109	Infrakabina
110	Biosauna
111	Sauna
112	Parní kabina
113	Úklid
114	Finská sauna
115	Odpočívárna 2
116	Chodba
117	Prádelna
118	Sklad
119	Sklad
120	Technické zázemí
121	Venkovní ochlazovna
150	Výměňňíková stanice

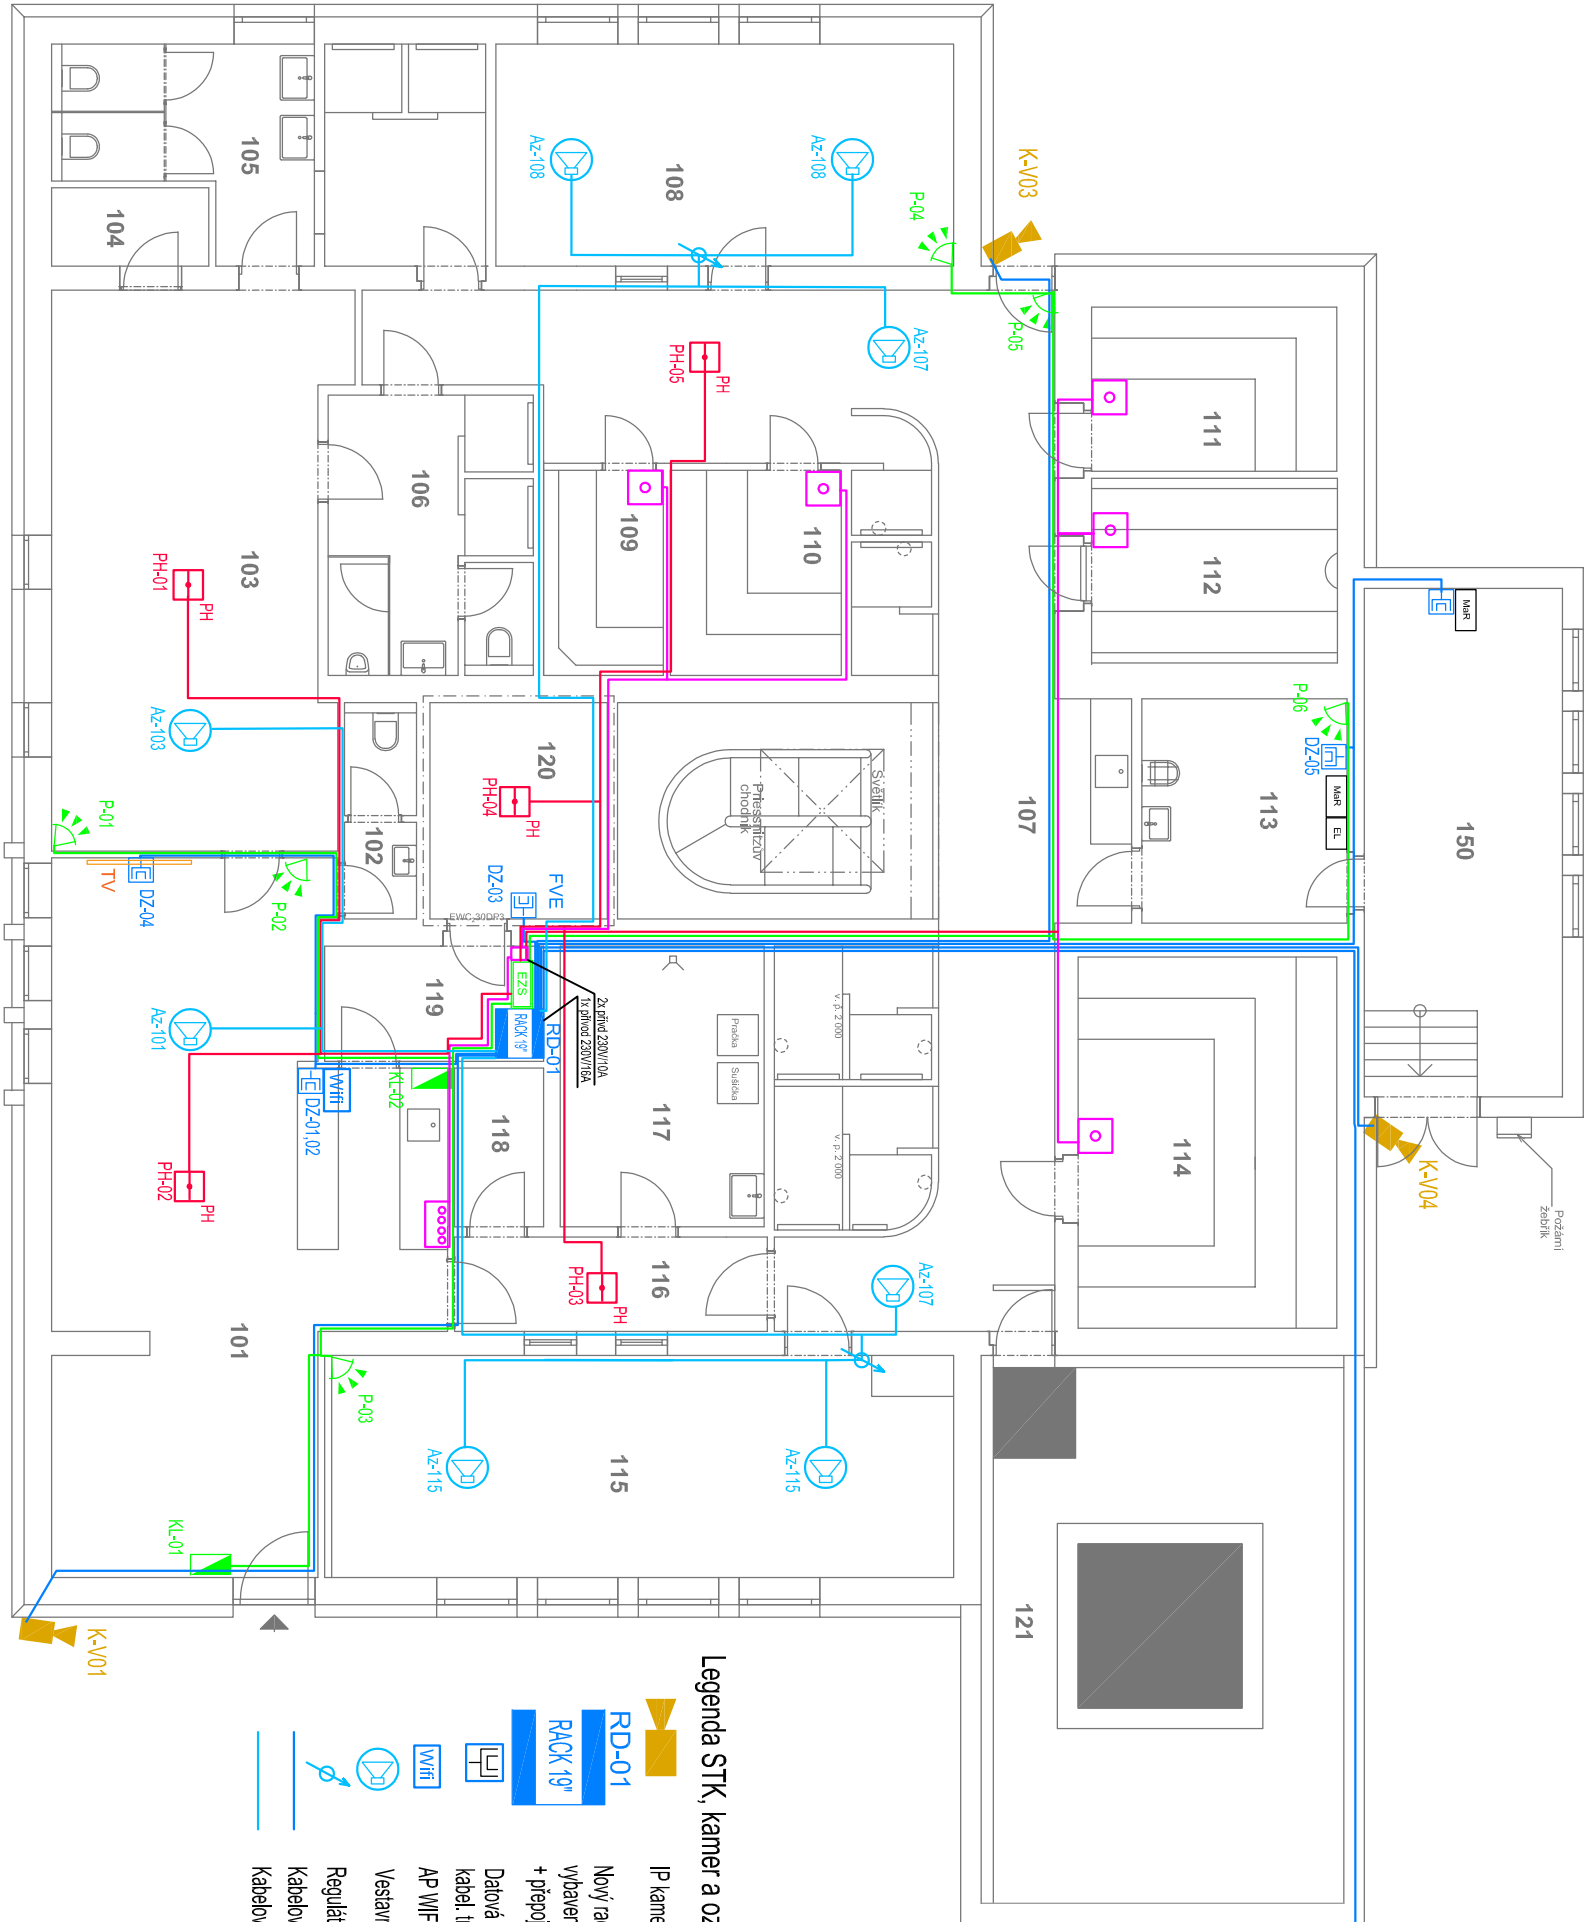

Legenda STK, kamer a ozvučení:



IP kamera vnitřní 4Mpix PoE napájení, kabel cat.6

Nový rackový rozvaděč nastěný 18U
vybavený pro napájení kamer, napojení datových zásuvek a zesilovače pro ozvučení
+ přepojení a zakončení přípojky celín

Datová zásuvka 2xRJ45 cat.6 do parap. kanálu
kabel, trasa společně s elektro

AP WIFI vysílač s PoE napájením, kabel cat.6

Vestavěný reproduktor 100W 6W s vyšší odolností proti vlhkosti

Regulátor hlasitosti 100W / 30W


Kabelová trasa STK a CCTV

Kabelová trasa STK a CCTV

Legenda PZTS:



Legenda Tisň. signalizace

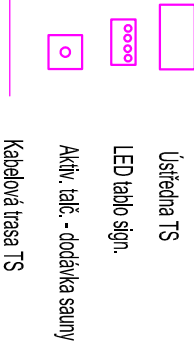

Poznámka: Tento výkres je platný pouze v plnobarevném provedení	
ING. JAN BENDA, ÚVALSKÁ 10, K. VARY, 360 09, e-mail: benda.projekce@email.cz, tel.: 737505582	IČO: 118 78 380 DIČ: CZ7606121886
Zodpovědný projektant: ING. JAN BENDA	Zakázkové číslo: 10102025
Katastrální území: OSTROV	Stupeň: DPZ
Stavební úřad: OSTROV	Datum: 10/2025
Obec: OSTROV	Formát: 2 A4
Investor: MĚSTO OSTROV	
název stavby: Stavební úpravy objektu Městské sauny Ostrov ul. U Koupaliště, Ostrov	
profese: D 1.2.7 - Slaboproudá elektrotechnika	
obsah výkresu: Dispozice rozvodů SLA 1.NP	Měřtko: Č.výk.: D.1.2.7-01