


#### LEGENDA:

STŘEŠNÍ KRYTINA	antracit RAL 7016
DŘEVĚNÉ KONSTRUKCE	lazurovací systém impregnace → základ → lazura, odstín „modřín“
LEM / SCHOD	přírodní žula, barva šedá, povrch protiskluzný pro exteriér
OCELOVÁ TÁHLA	povrchová úprava kovářská čern (polomat; RAL 9005)
PODLAHA	žulové kostky- šedá, kladení radiálně od středového bodu

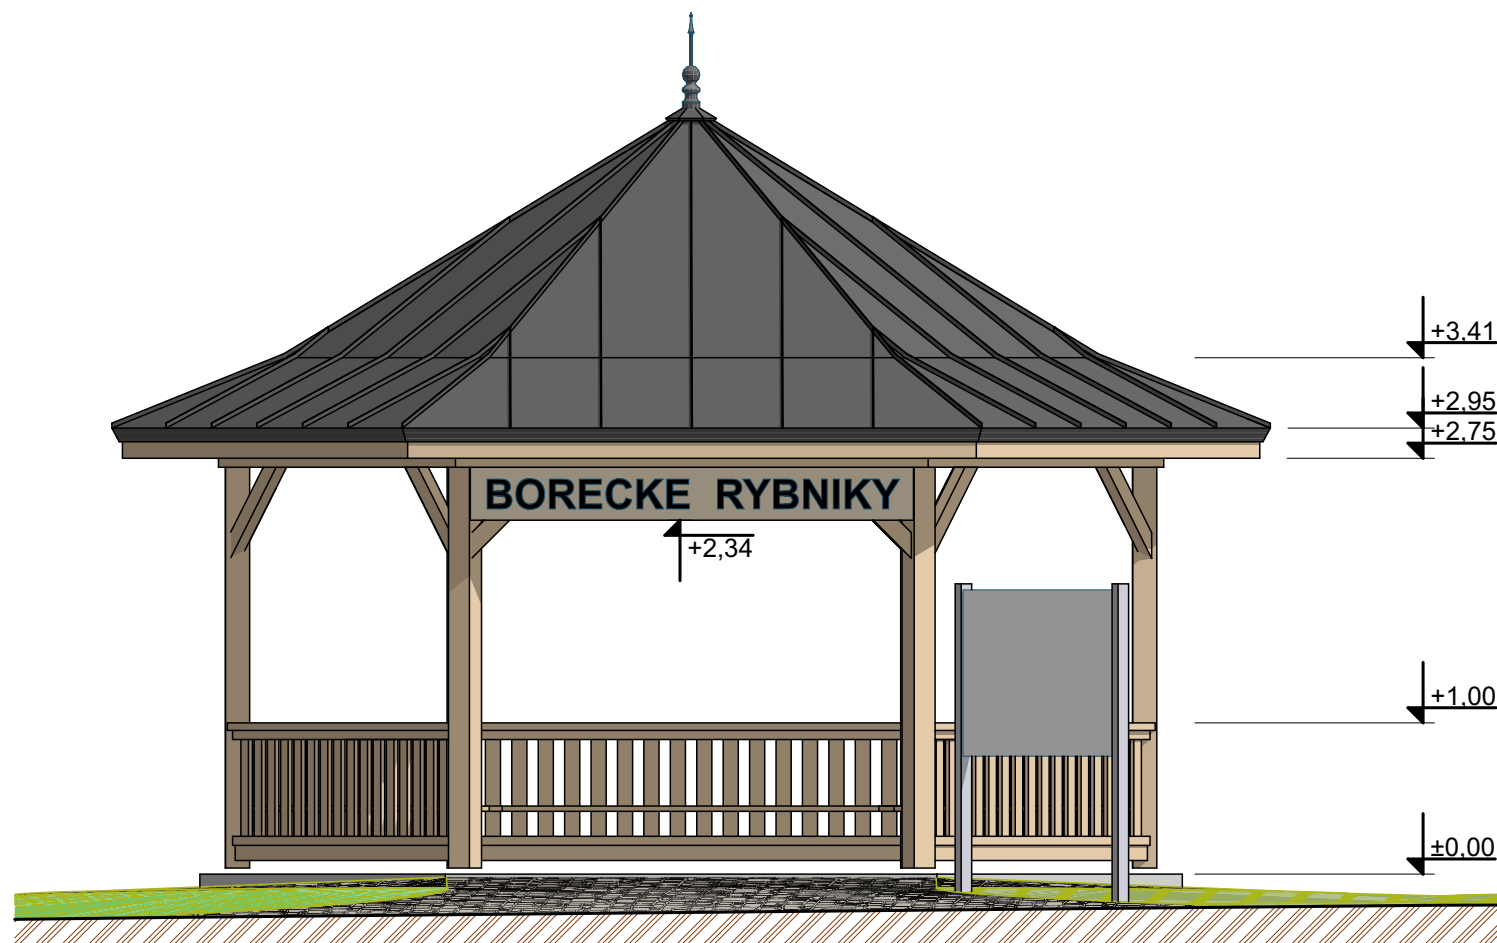

autorizovaná osoba: Ing. Tomáš Pospíchal ČKAIT 0301242	
obsah: <b>Altán pohledy</b>	
datum: 06 / 2025	měřítko: 1:50 (A3)
č. paré:	číslo přílohy: <b>SO-09 D.1.5</b>

<b>FIALA JUNG</b> ATELIER	vypracoval: <b>Michal Jung &amp; Ing. arch. Tomáš Fiala</b> Klínovecká 1407, 363 01 Ostrov mob.: <b>775 922 245</b> e-mail: <a href="mailto:jung.m@centrum.cz">jung.m@centrum.cz</a>	investor: Město Ostrov Jáchymovská 1, 363 01 Ostrov
	název zakázky: Mobiliář veřejného prostranství – altán a suché koryto z lomového kameniva - BORECKÉ RYBNÍKY p.č. 802/1 k.ú. Ostrov nad Ohří [715883]	obec: Ostrov
		kraj: Karlovarský
		stupeň: DPZ
		č. zakázky: 23_013