




PŮDORYS ZATŘEŠENÍ

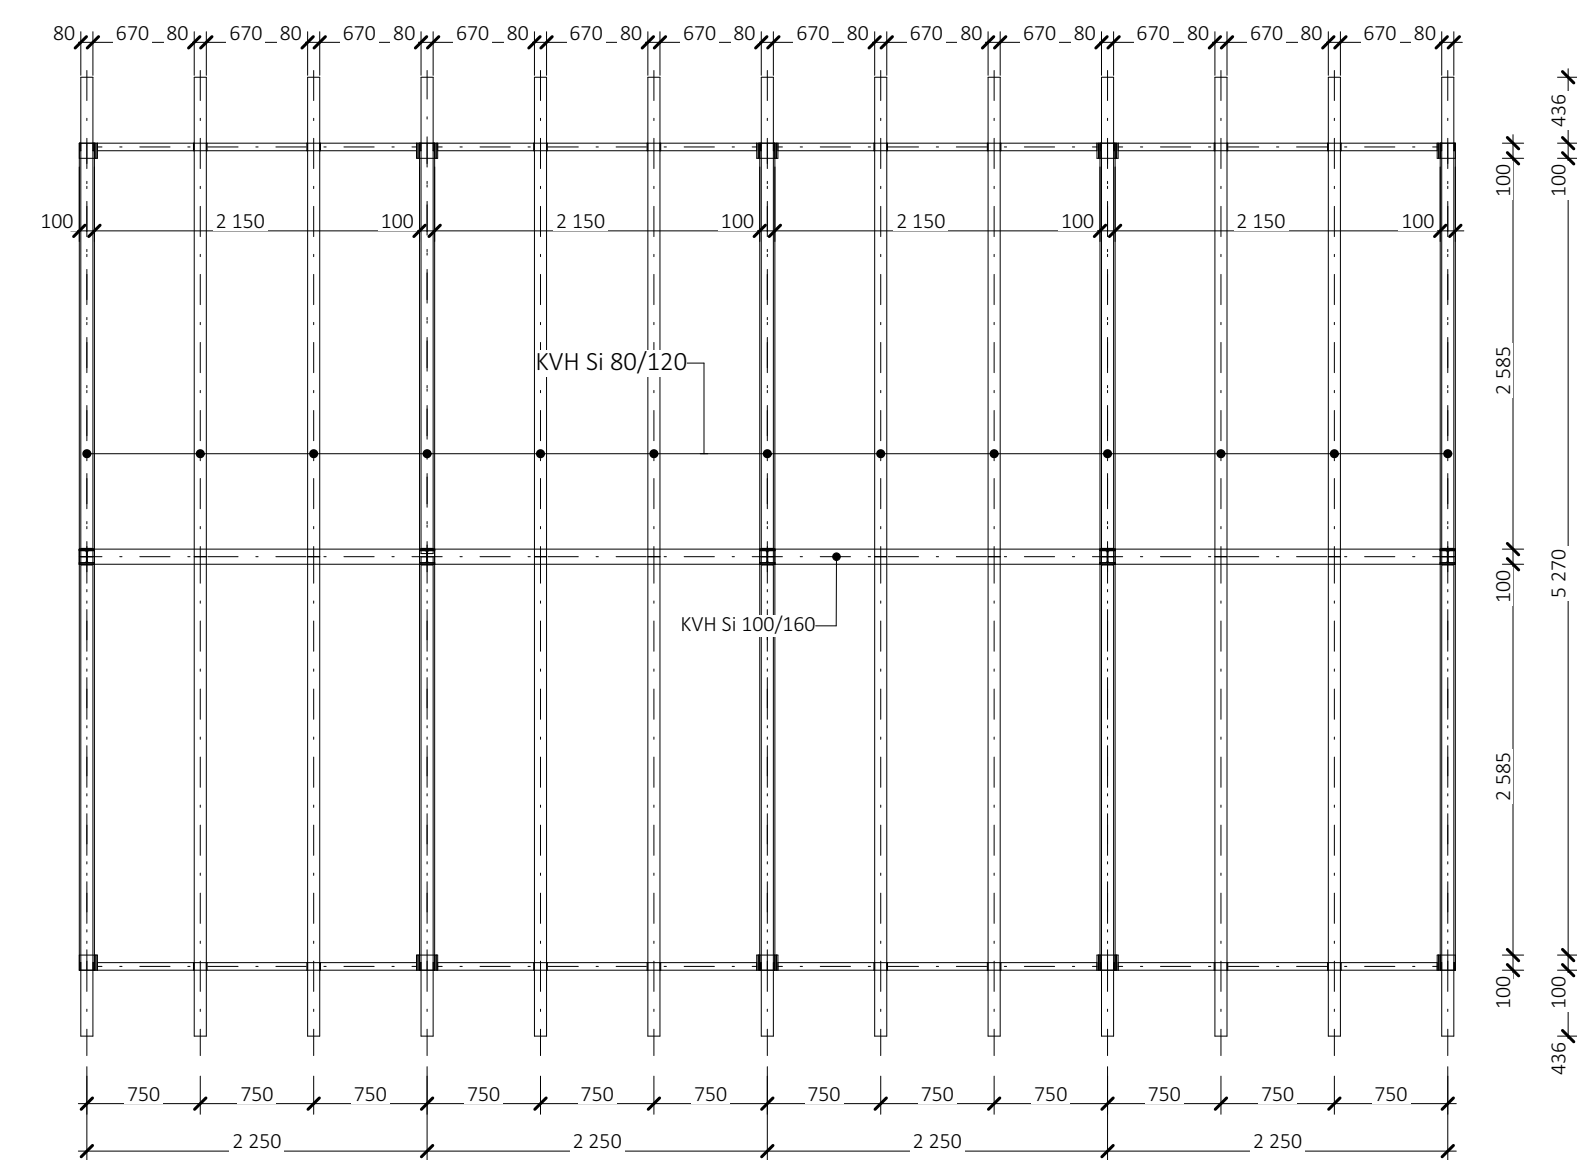


AXONOMETRIE ZATŘEŠENÍ

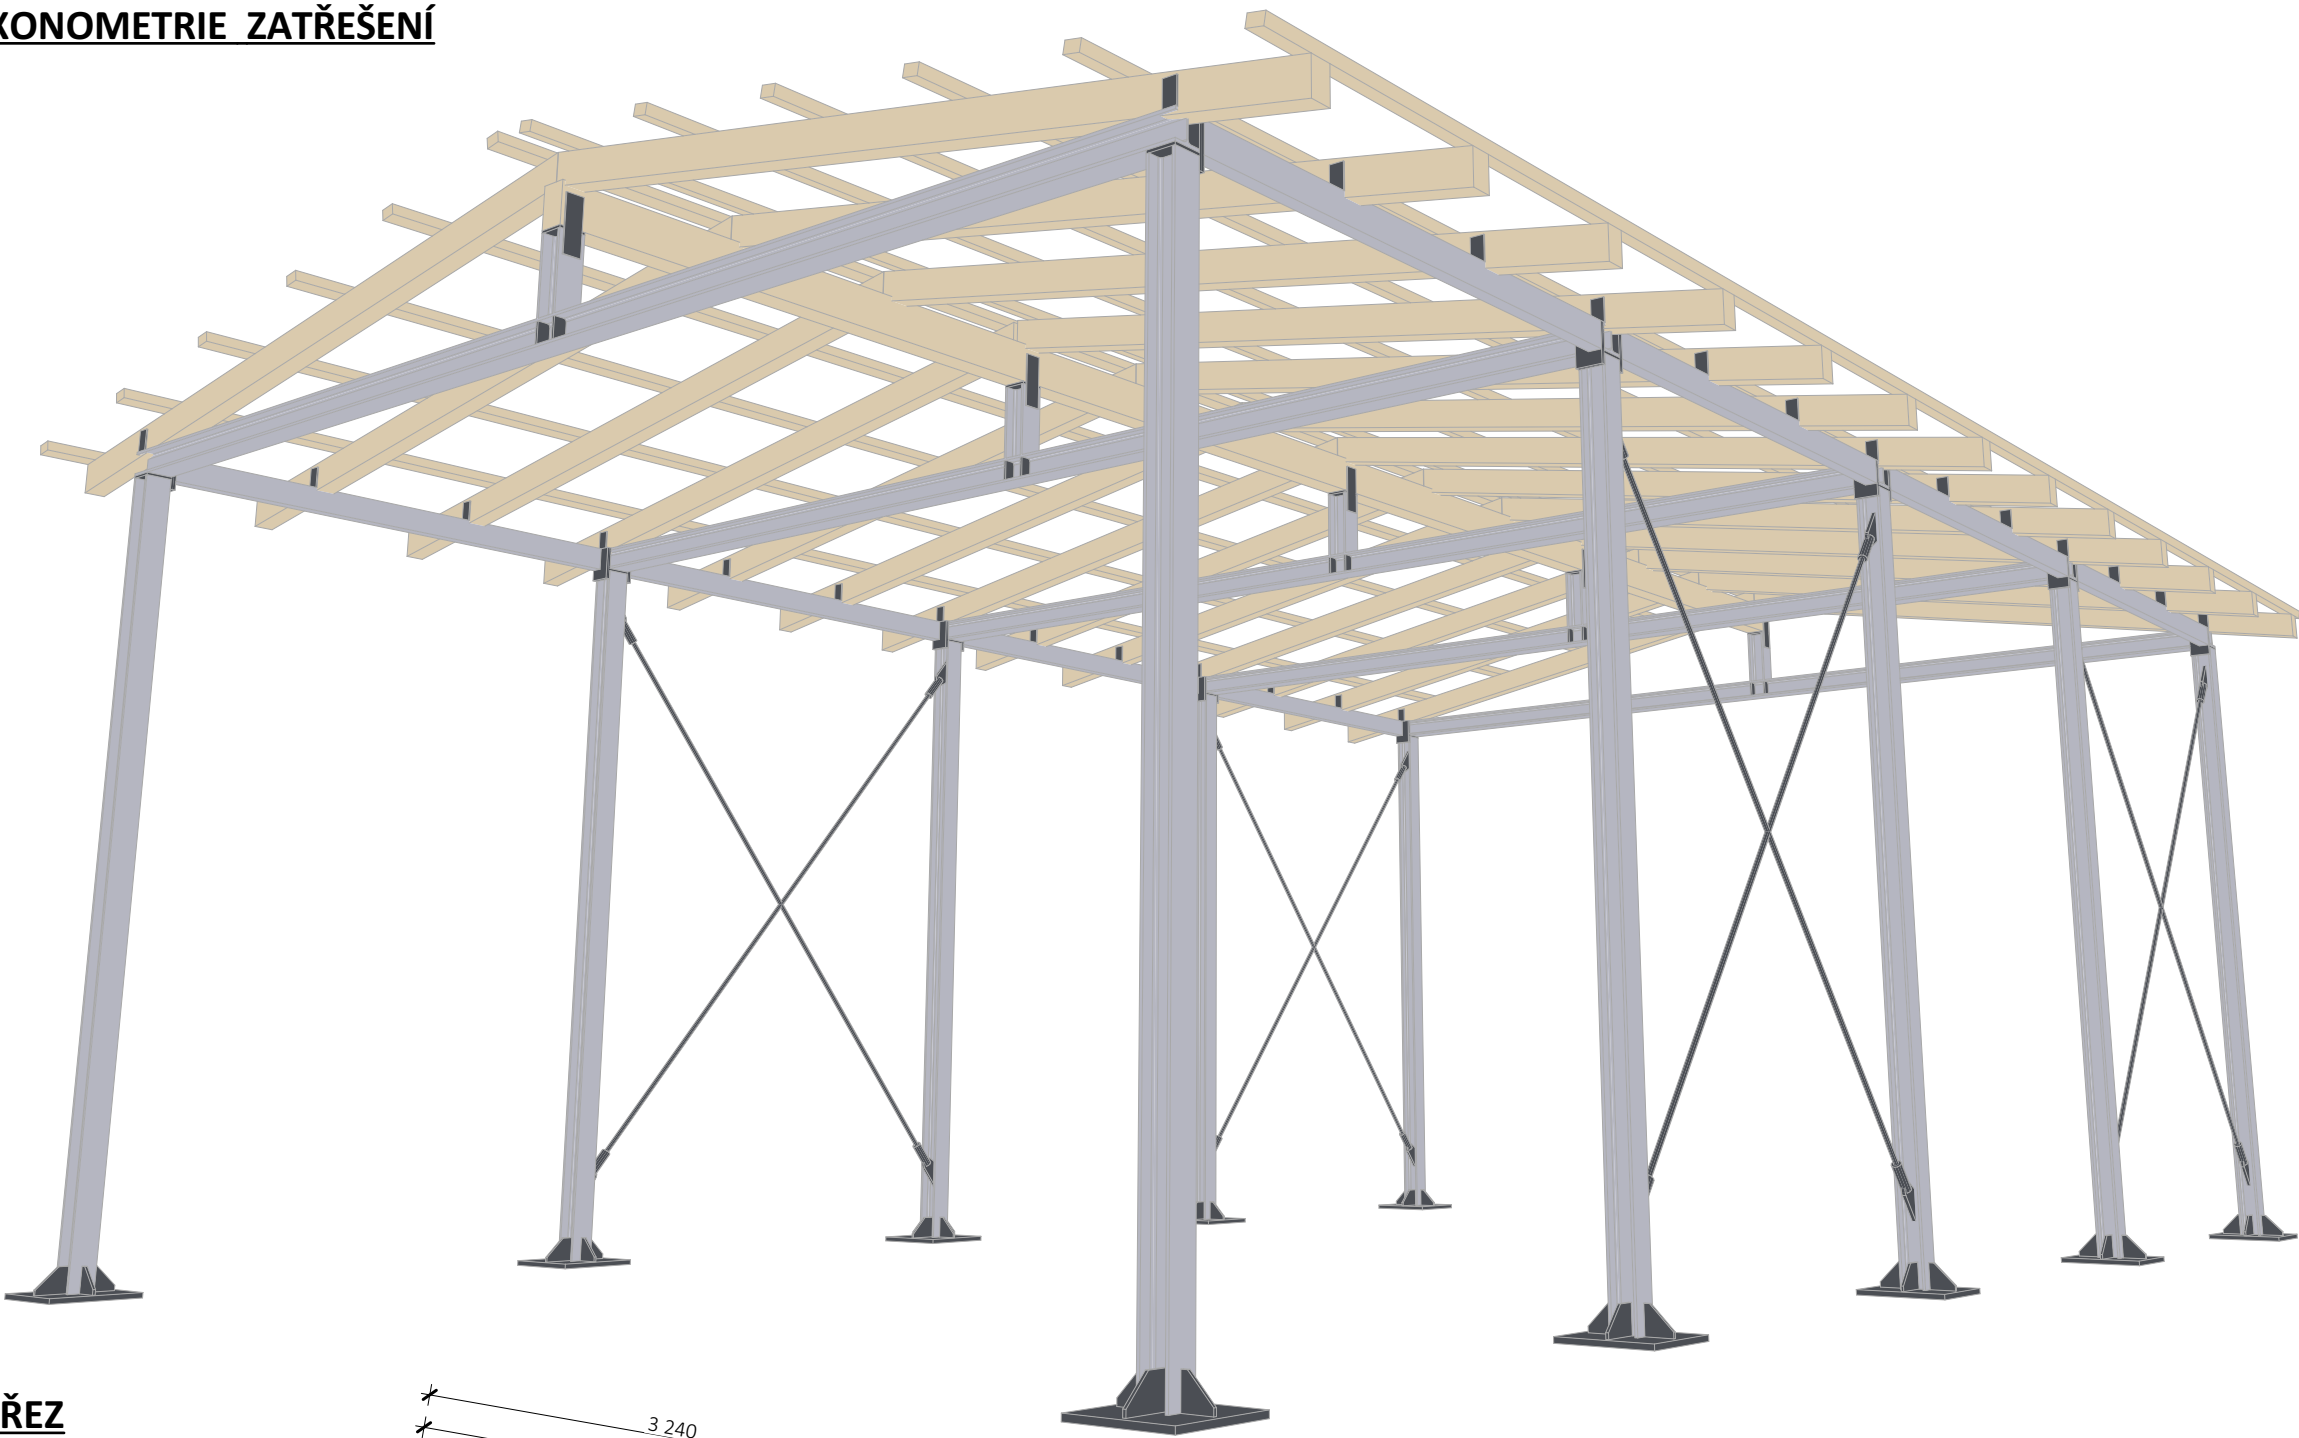

PODÉLNÝ ŘEZ

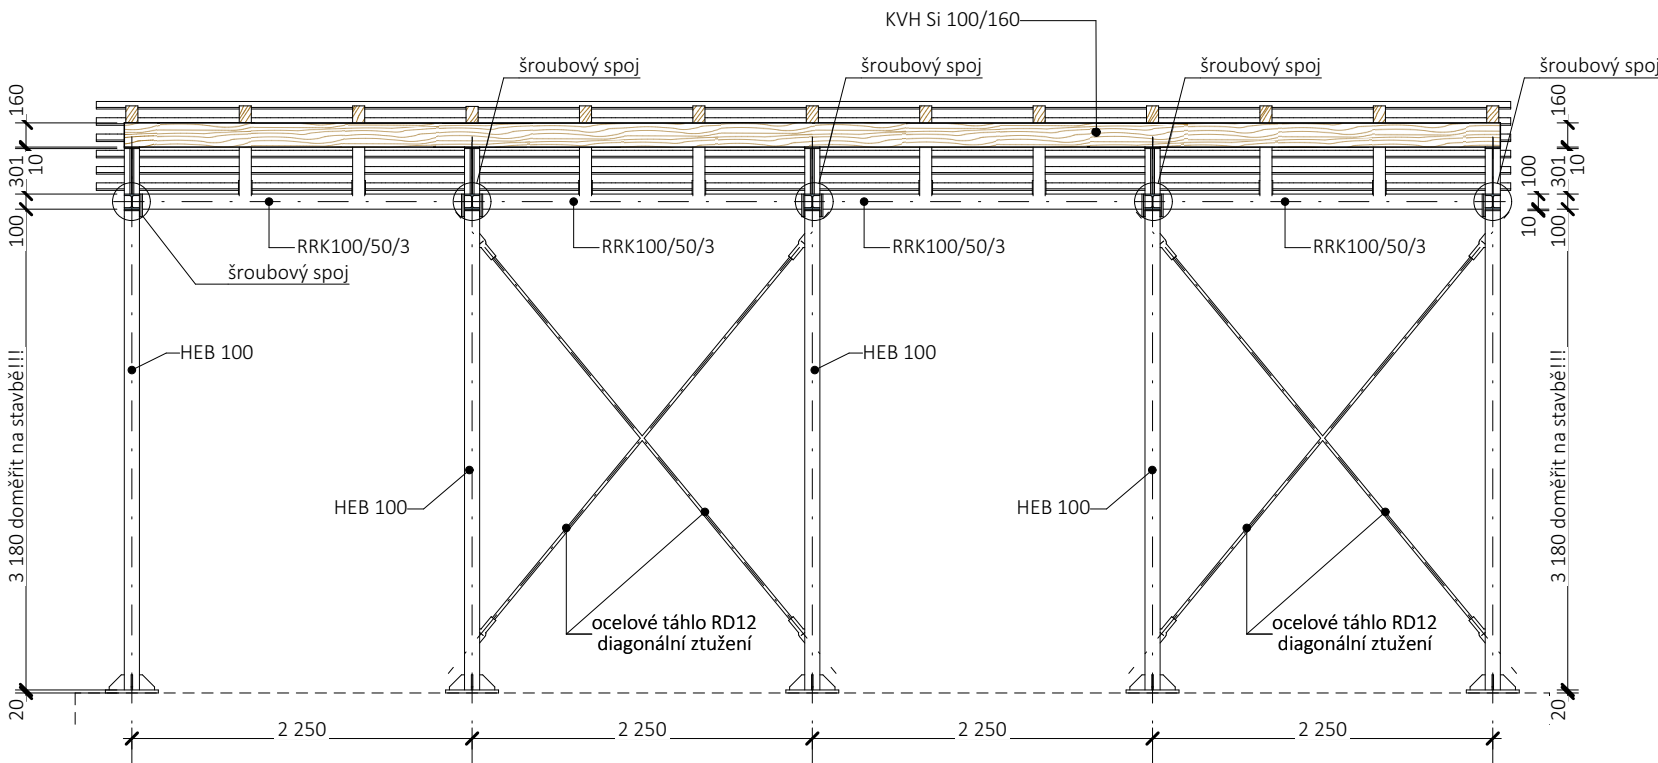

PŘÍČNÝ ŘEZ

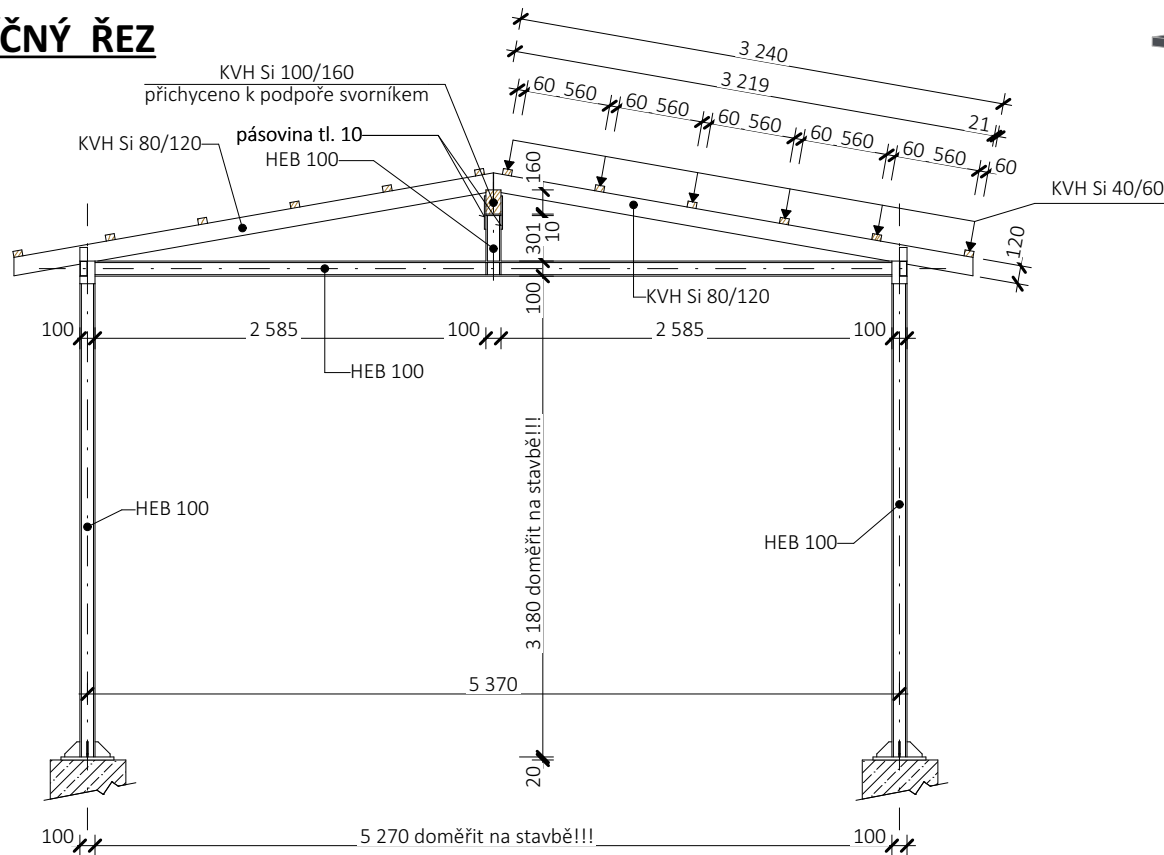

POZNÁMKA:

- Přesné rozměry objektů, skladby konstrukcí a stavební detaily budou upřesněny dle technologie zvoleného dodavatele kontejnerů; v době zpracování dokumentace pro provádění stavby (DPS) není dodavatel znám.

- Předpokládané založení: základové pasy šířky min. 500 mm v nezámrné hloubce. Konečný způsob založení a tvar/dimenzování základových konstrukcí budou stanoveny dle zatěžovacích stavů a řešení vybraného dodavatele.

- Zastřešení je pro přehlednost znázorněno bez krytiny.

- Zhotovitel je povinen zpracovat výrobní dokumentaci (VD) a předložit ji k odsouhlasení autorskému dozoru (AD). Schválená VD bude součástí předávací dokumentace díla.

- VD bude průběžně konzultována s projektantem; výrobní detaily a skladby musí být odsouhlaseny před zahájením výroby.

Ocelové konstrukce budou opatřeny protikorozní ochranou žárovým zinkováním (HDG) dle ČSN EN ISO 1461; minimální tloušťka povlaku bude stanovena podle třídy korozního prostředí v návaznosti na ČSN EN ISO 12944. Pro dané umístění se uvažuje kategorie korozivity C3 dle ČSN EN ISO 12944-2 / ČSN EN ISO 9223 (venkovní expozice – vítr a déšť).

Dřevěné konstrukce budou tlakově impregnovány a následně povrchově ošetřeny lazurou v šedém odstínu; přesné označení RAL bude upřesněno v rámci autorského dozoru (AD).

Veškeré šroubové spoje budou z oceli podle EN ISO 898-1 v min. pevnostní třídě 8.8, s odpovídajícími maticemi a podložkami; v exteriéru budou spojovací prvky opatřeny vhodnou protikorozní úpravou dle korozní třídy prostředí.

SO-02 Objekty zázemí tréninkového centra

<div><div>FIALA JUNG</div><div>ATELIER</div></div>	<div><div>vypracoval:</div><div>Michal Jung & Ing. arch. Tomáš Fiala</div><div>Klínovecká 1407, 363 01 Ostrov</div><div>mob.: +420 775 922 245, 776 660 385</div><div>e-mail: jung.m@centrum.cz</div></div>	<div><div>investor:</div><div>Město Ostrov</div><div>Jáchymovská 1, 363 01</div><div>Ostrov</div></div>	<div><div>obsah:</div><div>Konstrukce zastřešení</div></div>	
	<div><div><div>název zakázky:</div><div>Komplexní revitalizace veřejného prostoru a realizace biatlonového tréninkového centra</div></div></div>	<div><div><div>obec:</div><div>Ostrov</div></div></div>	<div><div><div>datum:</div><div>04 / 2024</div></div></div>	<div><div><div>měřítko:</div></div></div>
	<div><div><div>p.č. 224/629; 2793; 802/1</div><div>k.ú. Ostrov nad Ohří [715883]</div></div></div>	<div><div><div>kraj:</div><div>Karlovarský</div></div></div>	<div><div><div>č. paré:</div></div></div>	<div><div><div>číslo přílohy:</div><div>SO-02 D.1.7</div></div></div>
		<div><div><div>stupeň:</div><div>DPS</div></div></div>		
		<div><div><div>č. zakázky:</div><div>23_013</div></div></div>		