



## **Vodárny a kanalizace Karlovy Vary, a.s.**

360 07 Karlovy Vary - Doubí, Studentská 328/64

zapsané s účinností od 1.1.1994 v OR u KS Plzeň, odd. B, vložka č. 3

Město/katastr Ostrov nad Ohří

Číslo jednací : 2025/01565

Čtvrť/Ulice U Nemocnice, par.č. 2793 a dalšíá Datum : 16.09.2025

č.p. : revitalizace území

Za účelem : informativní zákres vodovodu a kanalizace

Investor/projektant : Michal Jung

Zasláno : e-mail

Stupeň : zákres sítí

Provoz vodovodů : Ostrov, p.Tancibudek, tel.: 725 847 801, ttancibudek@vodakva.cz

Provoz kanalizace : p.Dietl, tel.: 602 835 474, rdietl@vodakva.cz

Zakreslil : Marcela Přikrylová

Vodovodní a kanalizační zařízení jsou na situaci zakreslena informativně dle stávající dokumentace VAK K. Vary, a.s. Zařízení je nutno upřesnit vytýčením na místě. Přesné vytýčení vodovodních a kanalizačních zařízení vám zajistí naše příslušné provozy vodovodů a kanalizace.

Požadujeme dodržet ochranné pásmo vodovodu a kanalizace, které je min. 1,5 m od líce potrubí na obě strany (u potrubí do prům. 500 mm) a min. 2,5 m od líce potrubí na obě strany (u potrubí nad prům. 500 mm).

U potrubí (vodovodu a kanalizace) o průměru nad 200 mm včetně, jehož dno je uloženo v hloubce větší než 2,5 m pod upraveným povrchem, se vzdálenost od vnějšího líce zvyšuje o 1,0 m.

Při souběhu a křížení se stávajícími sítěmi ve správě Vodakvy požadujeme respektovat ČSN 73 6005 Prostorové uspořádání sítí technického vybavení.

**Tento doklad nenahrazuje vyjádření k územnímu souhlasu, územnímu/stavebnímu řízení. Technické řešení (projektovou dokumentaci) požadujeme předložit na VaK K.Vary k odsouhlasení.**

Při dalším jednání ohledně předmětné akce používejte prosím příslušné číslo jednací.

CO : vlastní

Datum :

16-09-2025

**Vodárny a kanalizace Karlovy Vary, a.s.**

Studentská 328/64

Technický útvar 4

360 07 Karlovy Vary - Doubí

Podpis :


PŘIKRYLOVÁ

Tel.: 359 010 111  
Fax: 359 010 333

E-mail:  
info@vodakva.cz

IČO: 49 78 92 28  
DIČ: CZ 49 78 92 28


Komerční banka Karlovy Vary  
číslo účtu: 1608 341 / 0100

Datum: 16-09-2025  
Podpis: 

16-09-2025

Student's ID: 328164

Technický útvar  
360 07 Karlov Vary - Doubí

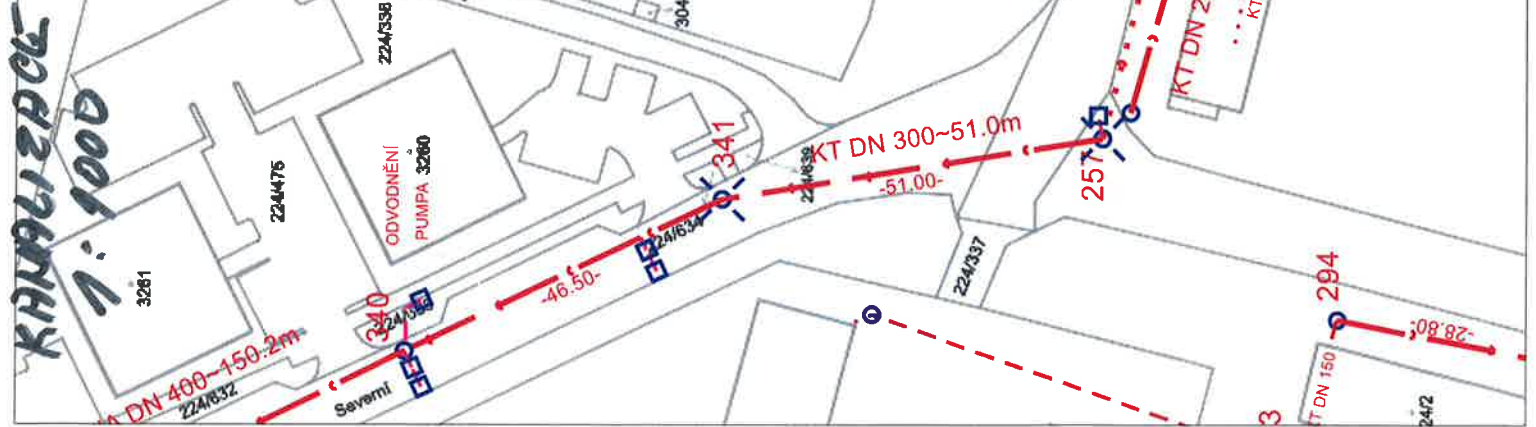


2001: V  
DGNQDQX

27

16-09-2025

Studentská 328/64  
Technický útvar 4

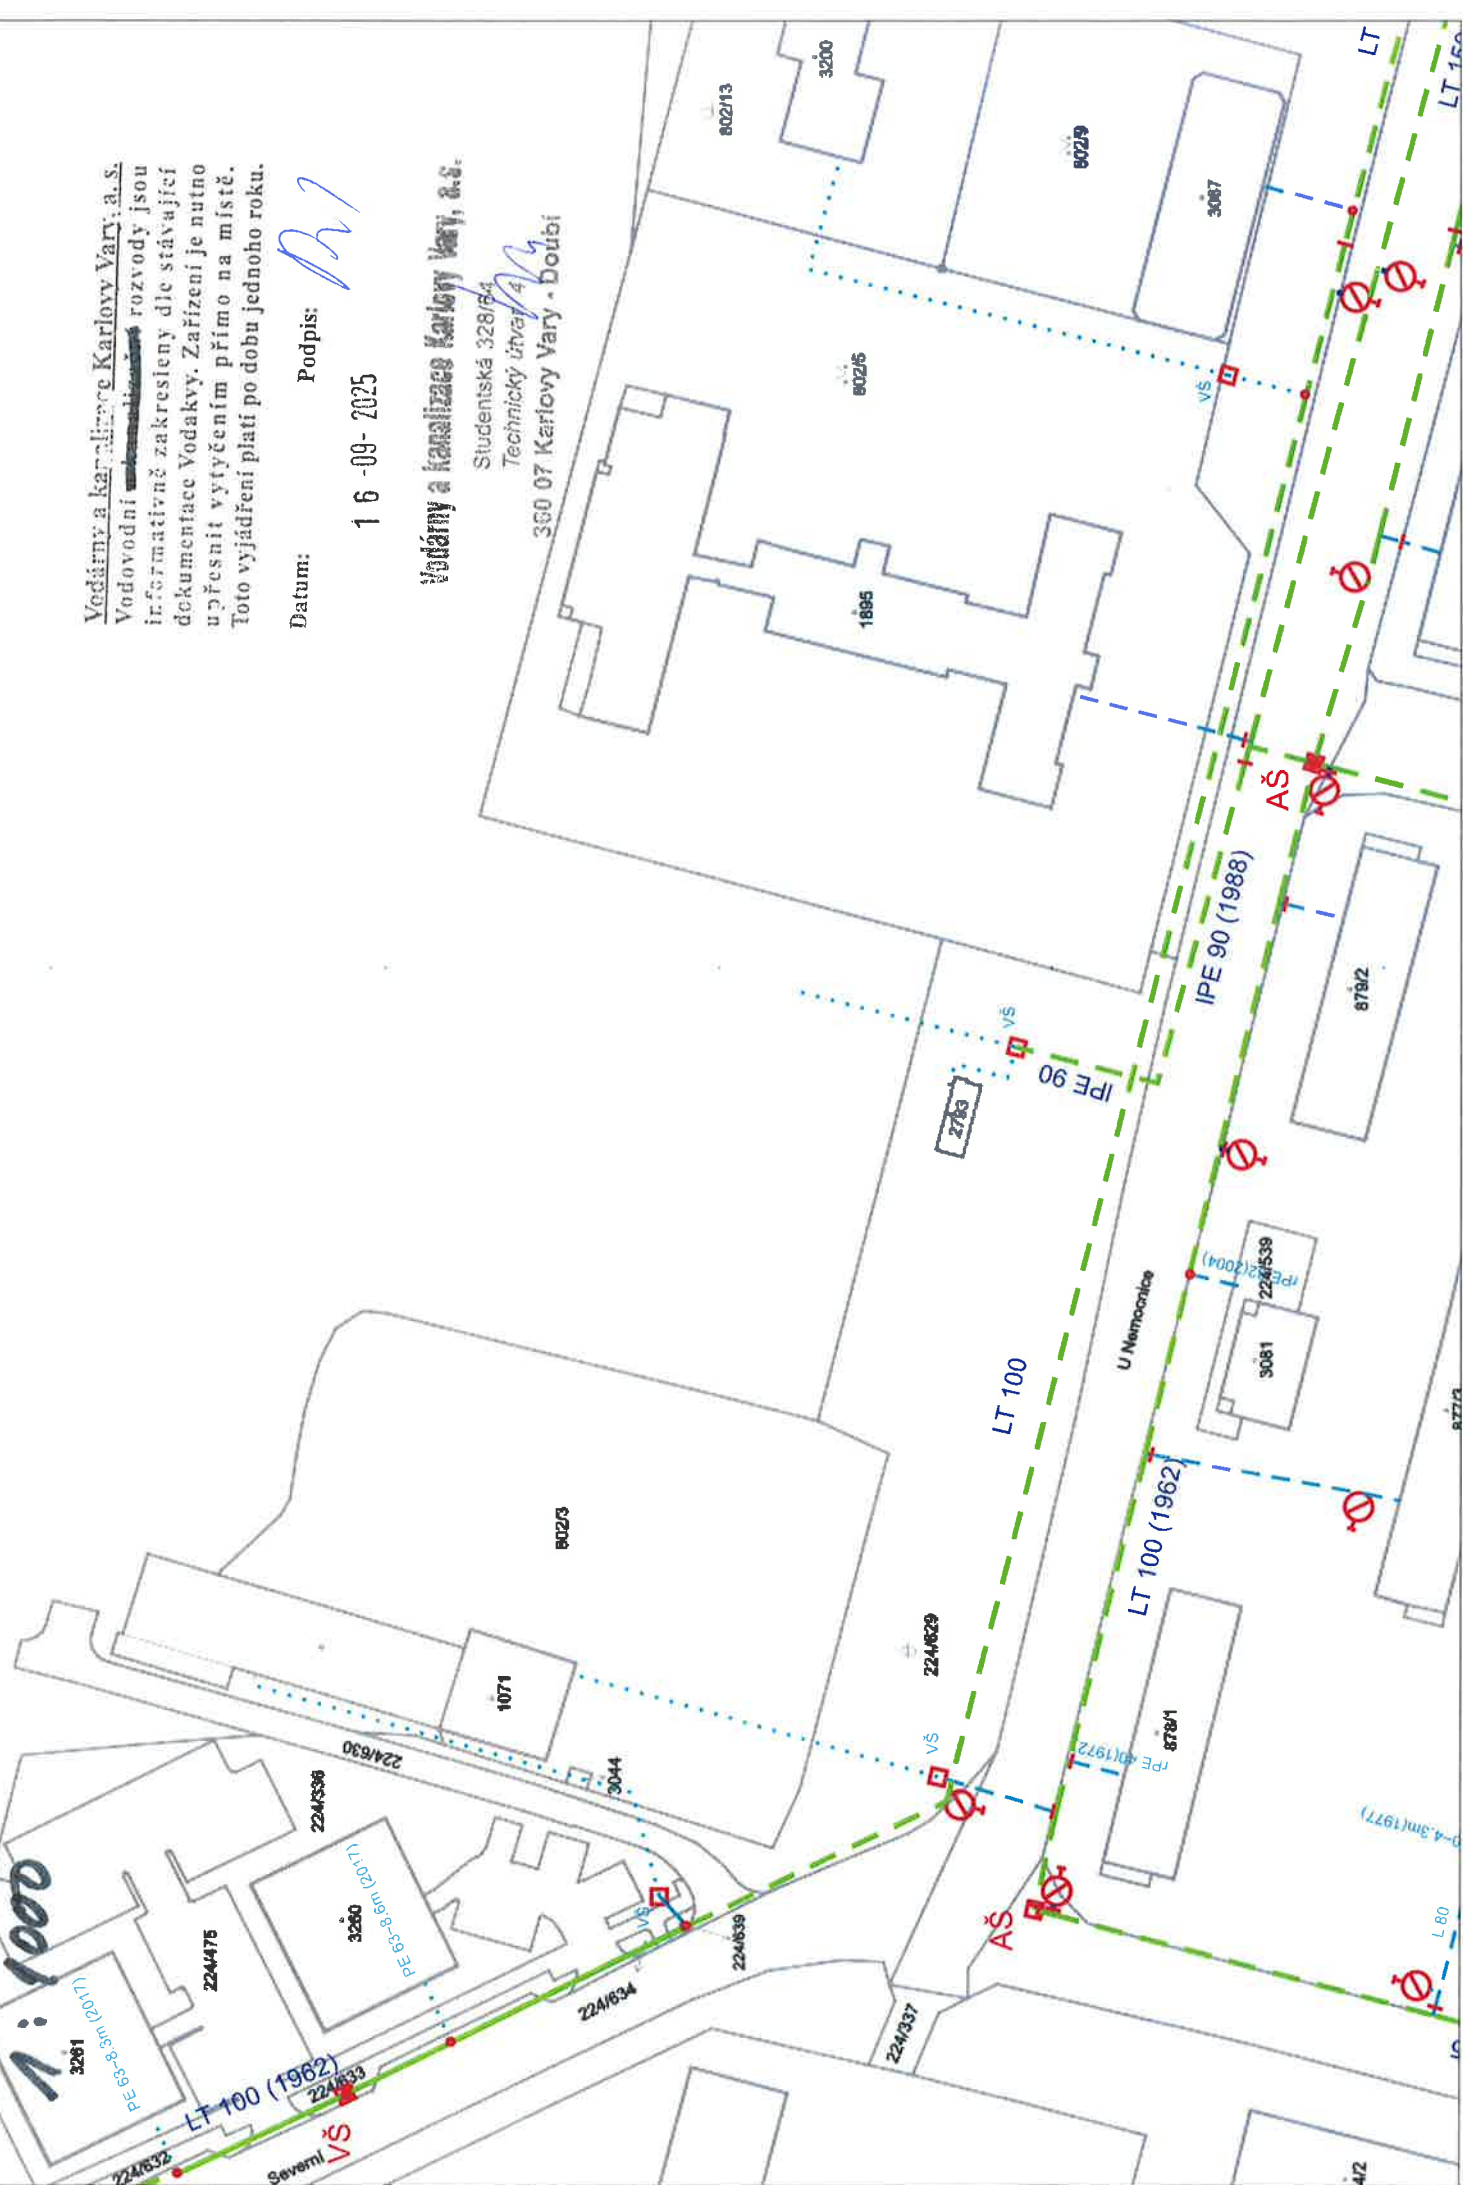



Zájmové území

Město Ostrov  
Jáchymovská 1; 363 01 Ostrov

Hippmann Marek  
Hlavní třída 67/5, 36301 Ostrov

Vodárny a kanalizace Karlovy Vary, a.s.

Studentská 228/64

Technický útvar 4

360 07 Karlovy Vary, Doubi

16-09-2025

S



autorizovaná osoba:  
Ing. Tomáš Pospíchal  
ČKAIT 0301242

obsah:		Katastrální situační výkres	
investor:		datum: 04 / 2024	
Město Ostrov Jáchymovská 1, 363 01 Ostrov		měřítko: 1:1000 (A3)	
obec: Ostrov		č. paré:	
kraj: Karlovarský		číslo přílohy:	
stupeň: DPS		C.2	
č. zakázky: 23_013			
výpracoval:		název zakázky:	
Michal Jung & Ing. arch. Tomáš Fiala Klinovecká 1407, 363 01 Ostrov mob.: +420 775 922 245, 776 660 385 e-mail: jung.m@centrum.cz		Komplexní revitalizace veřejného prostoru a realizace biatlonového tréninkového centra	
p.č. 224/629; 2793; 802/1 k.ú. Ostrov nad Ohří [715883]			

FIALA  
ATELIER  
JUNG

1:1 000

0 10 20 30 40 50 m