


— kanalizace
— NN
— voda

Město Ostrov
MĚSTSKÝ ÚŘAD OSTROV
Odbor městských investic a správy
-4-

ph

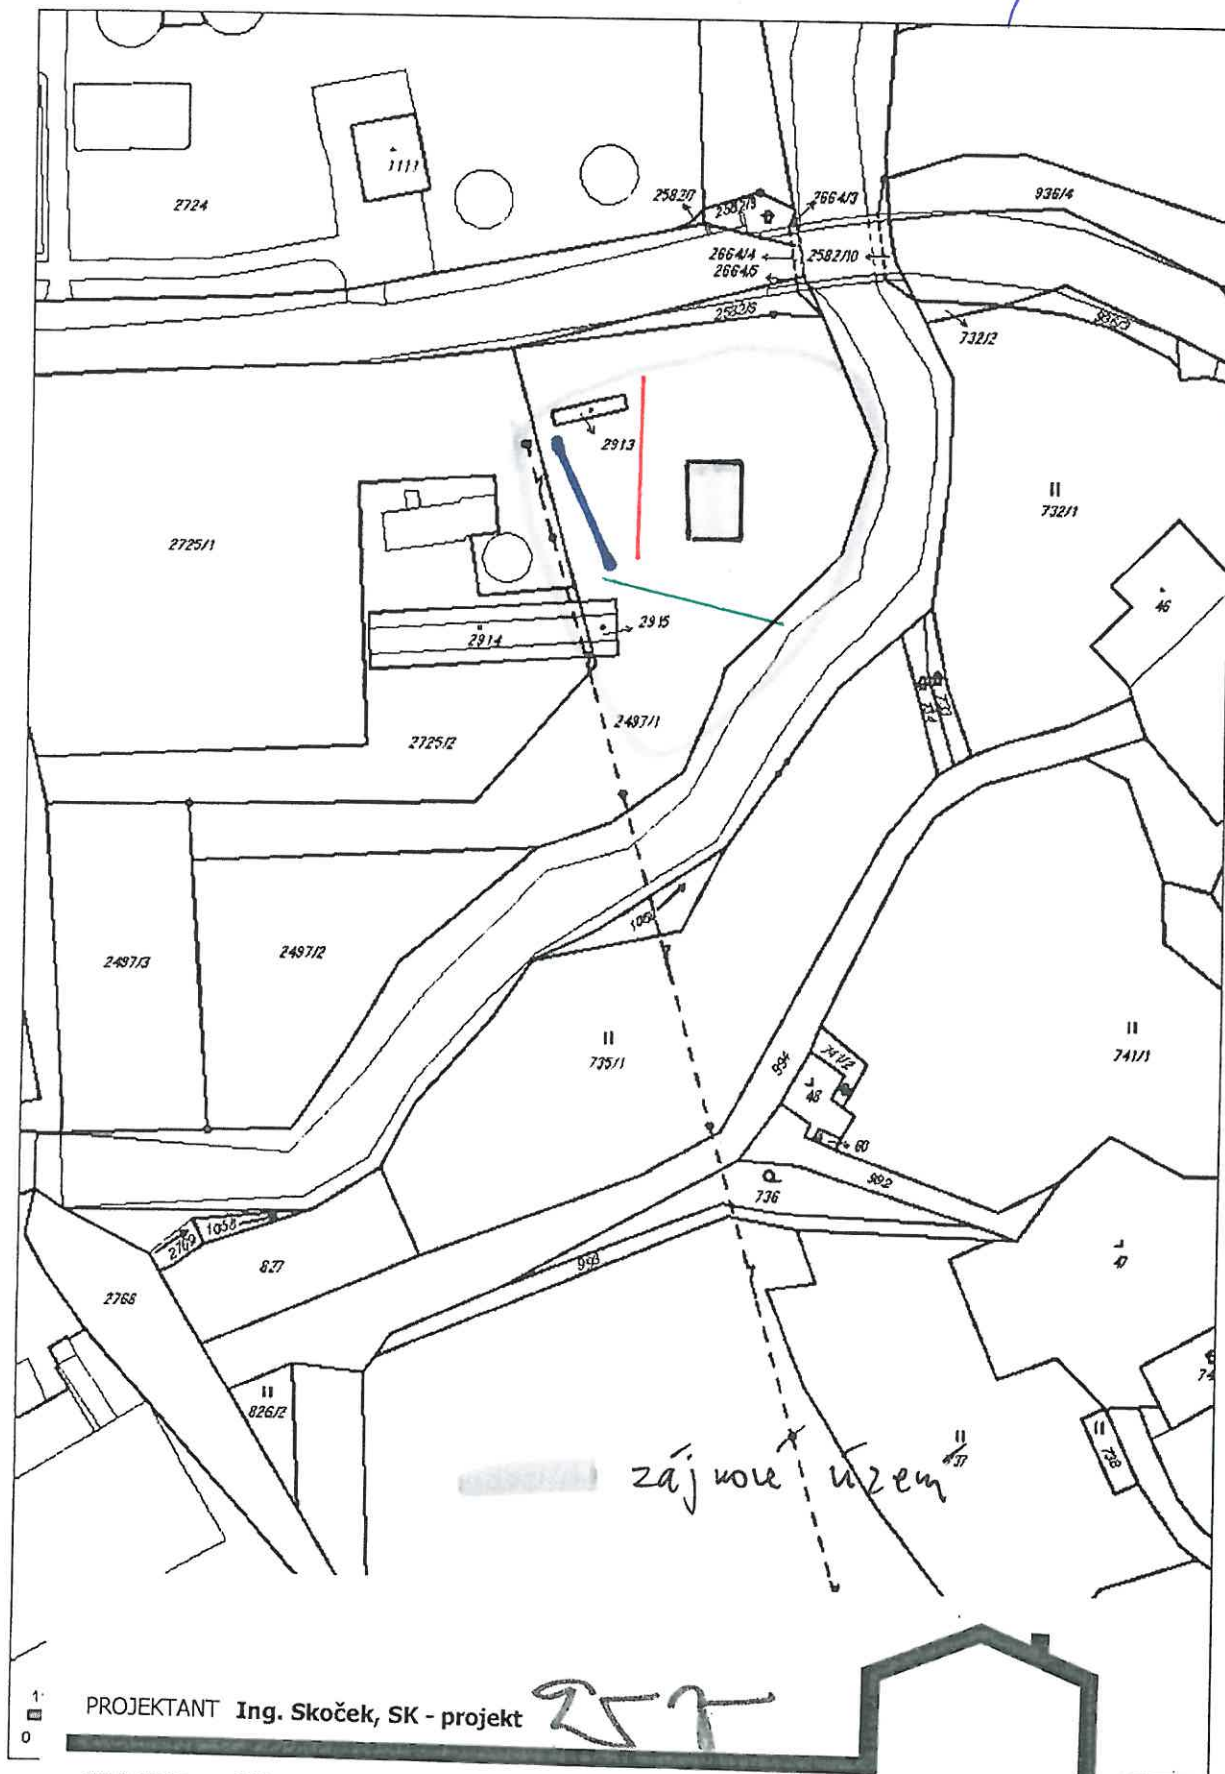

PROJEKTANT Ing. Skoček, SK - projekt

25.7.

INVESTOR Město Ostrov, Jáchymovská 1, Ostrov

STAVBA Psí útulek Bety Ostrov - nové zázemí

Situace - zákres do kat.mapy

05/2019

C2