


# SITUACE 1.200

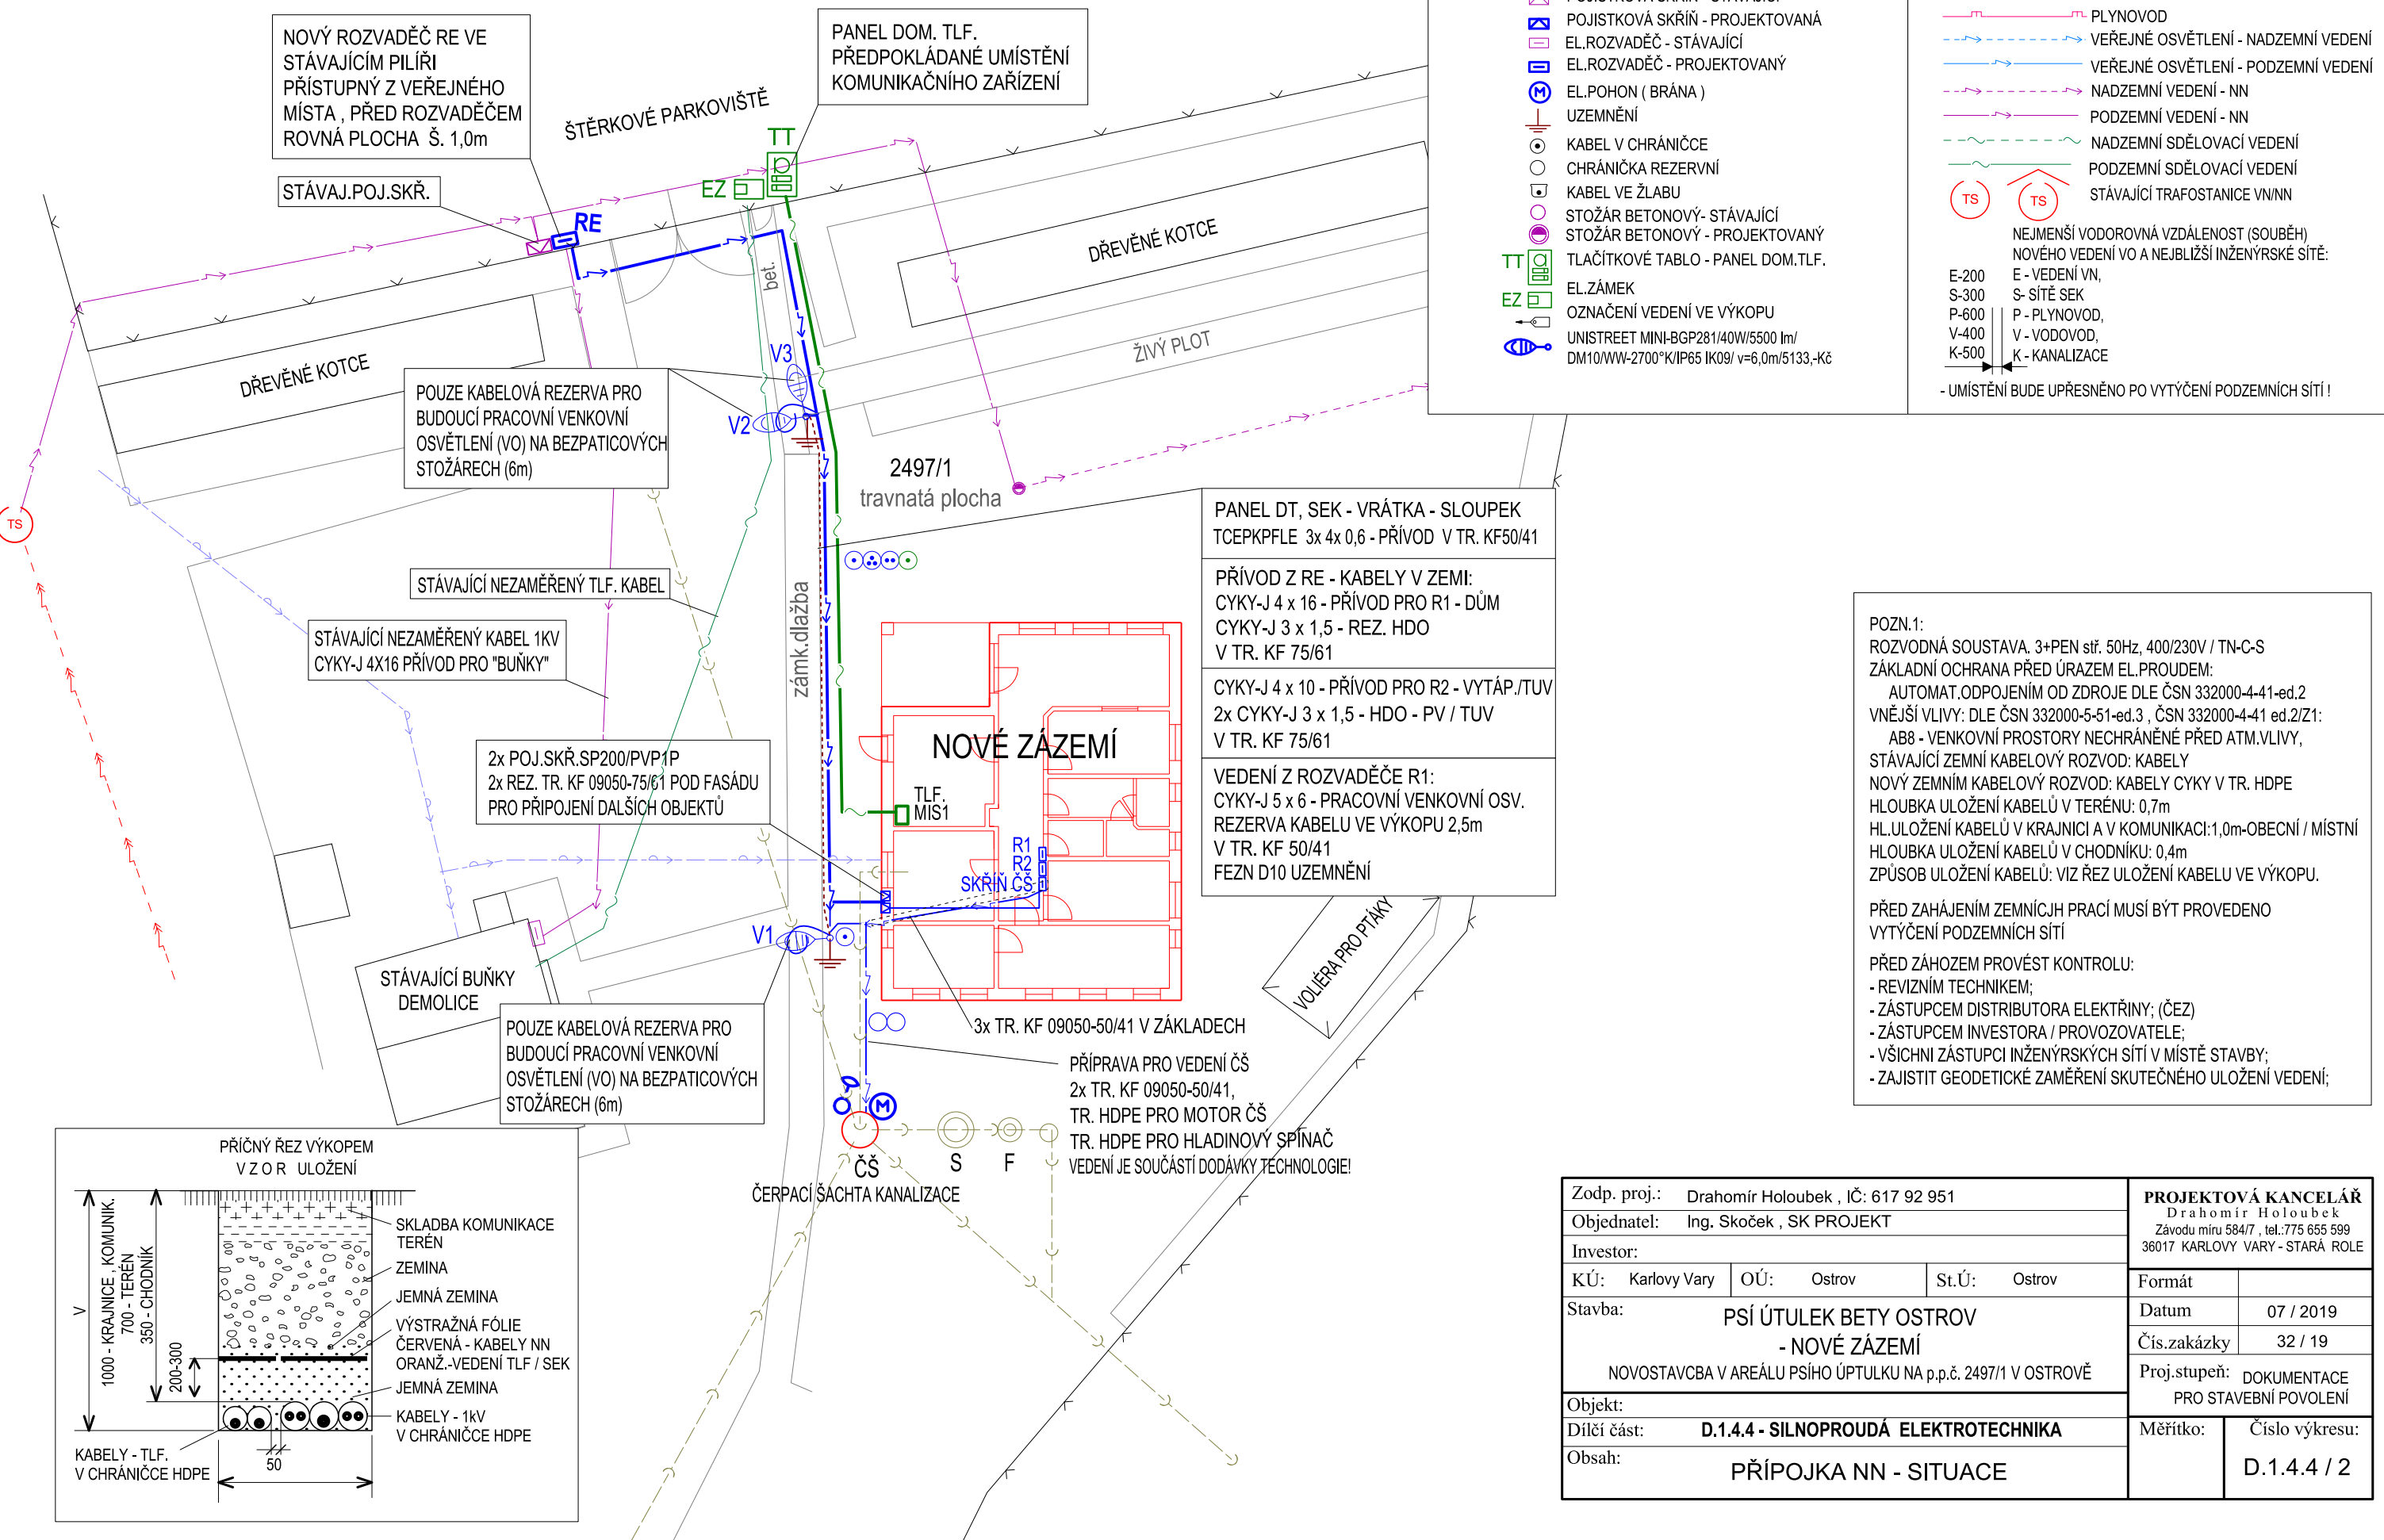

Zodp. proj.: Drahomír Holoubek , IČ: 617 92 951			<b>PROJEKTOVÁ KANCELÁŘ</b> Drahomír Holoubek Závodu míru 584/7 , tel.:775 655 595 36017 KARLOVY VARY - STARÁ ROLE	
Objednatel: Ing. Skoček , SK PROJEKT				
Investor:				
KÚ: Karlovy Vary	OÚ: Ostrov	St.Ú: Ostrov	Formát	
Stavba: <b>PSÍ ÚTULEK BETY OSTROV</b> <b>- NOVÉ ZÁZEMÍ</b> NOVOSTAVCBA V AREÁLU PSÍHO ÚPTULKU NA p.p.č. 2497/1 V OSTROVĚ			Datum	07 / 2019
			Čís.zakázky	32 / 19
			Proj.stupeň: DOKUMENTACE PRO STAVEBNÍ POVOLENÍ	
Objekt:			Měřítko:	Číslo výkresu:  D.1.4.4 / 2
Dílčí část: <b>D.1.4.4 - SILNOPROUDÁ ELEKTROTECHNIKA</b>				
Obsah: <b>PŘÍPOJKA NN - SITUACE</b>				