


sever

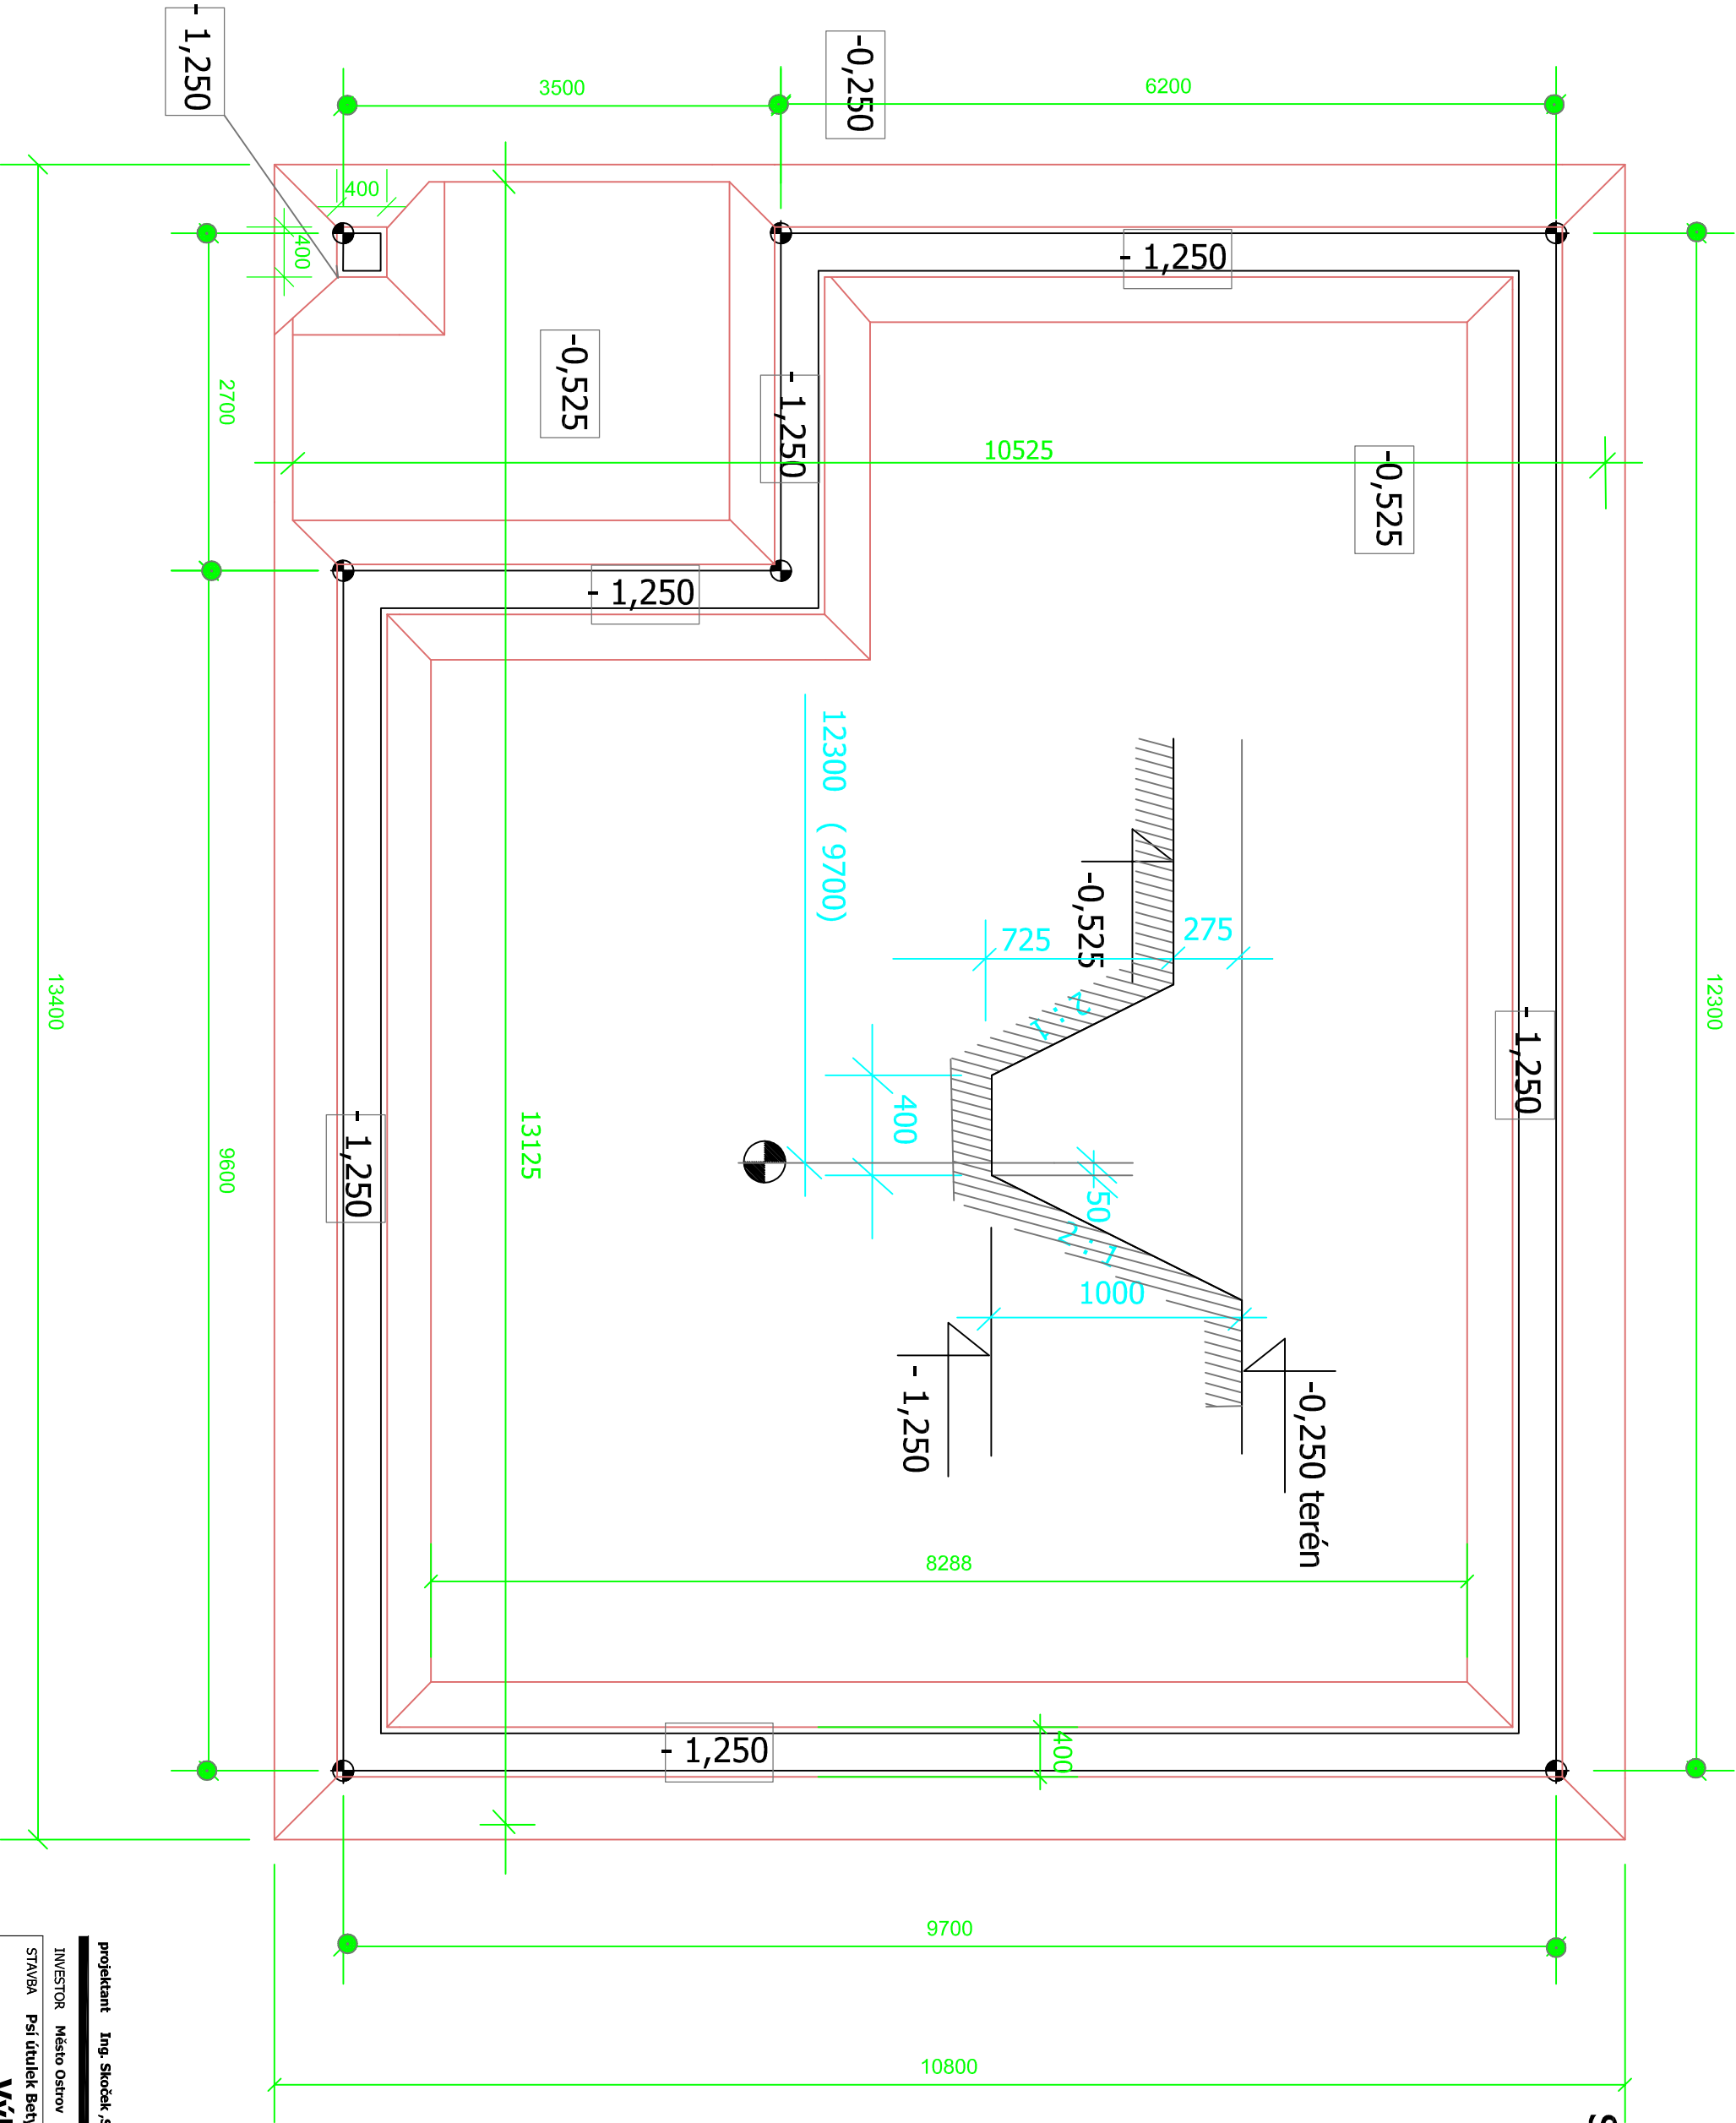

projektant Ing. Skoček ,SK-projekt

investor Město Ostrov

stávba Psí útulek Bečty-nové zázemí , Ostrov

Výkopy

1 : 50
08/2019
2