


**m 1 : 25**

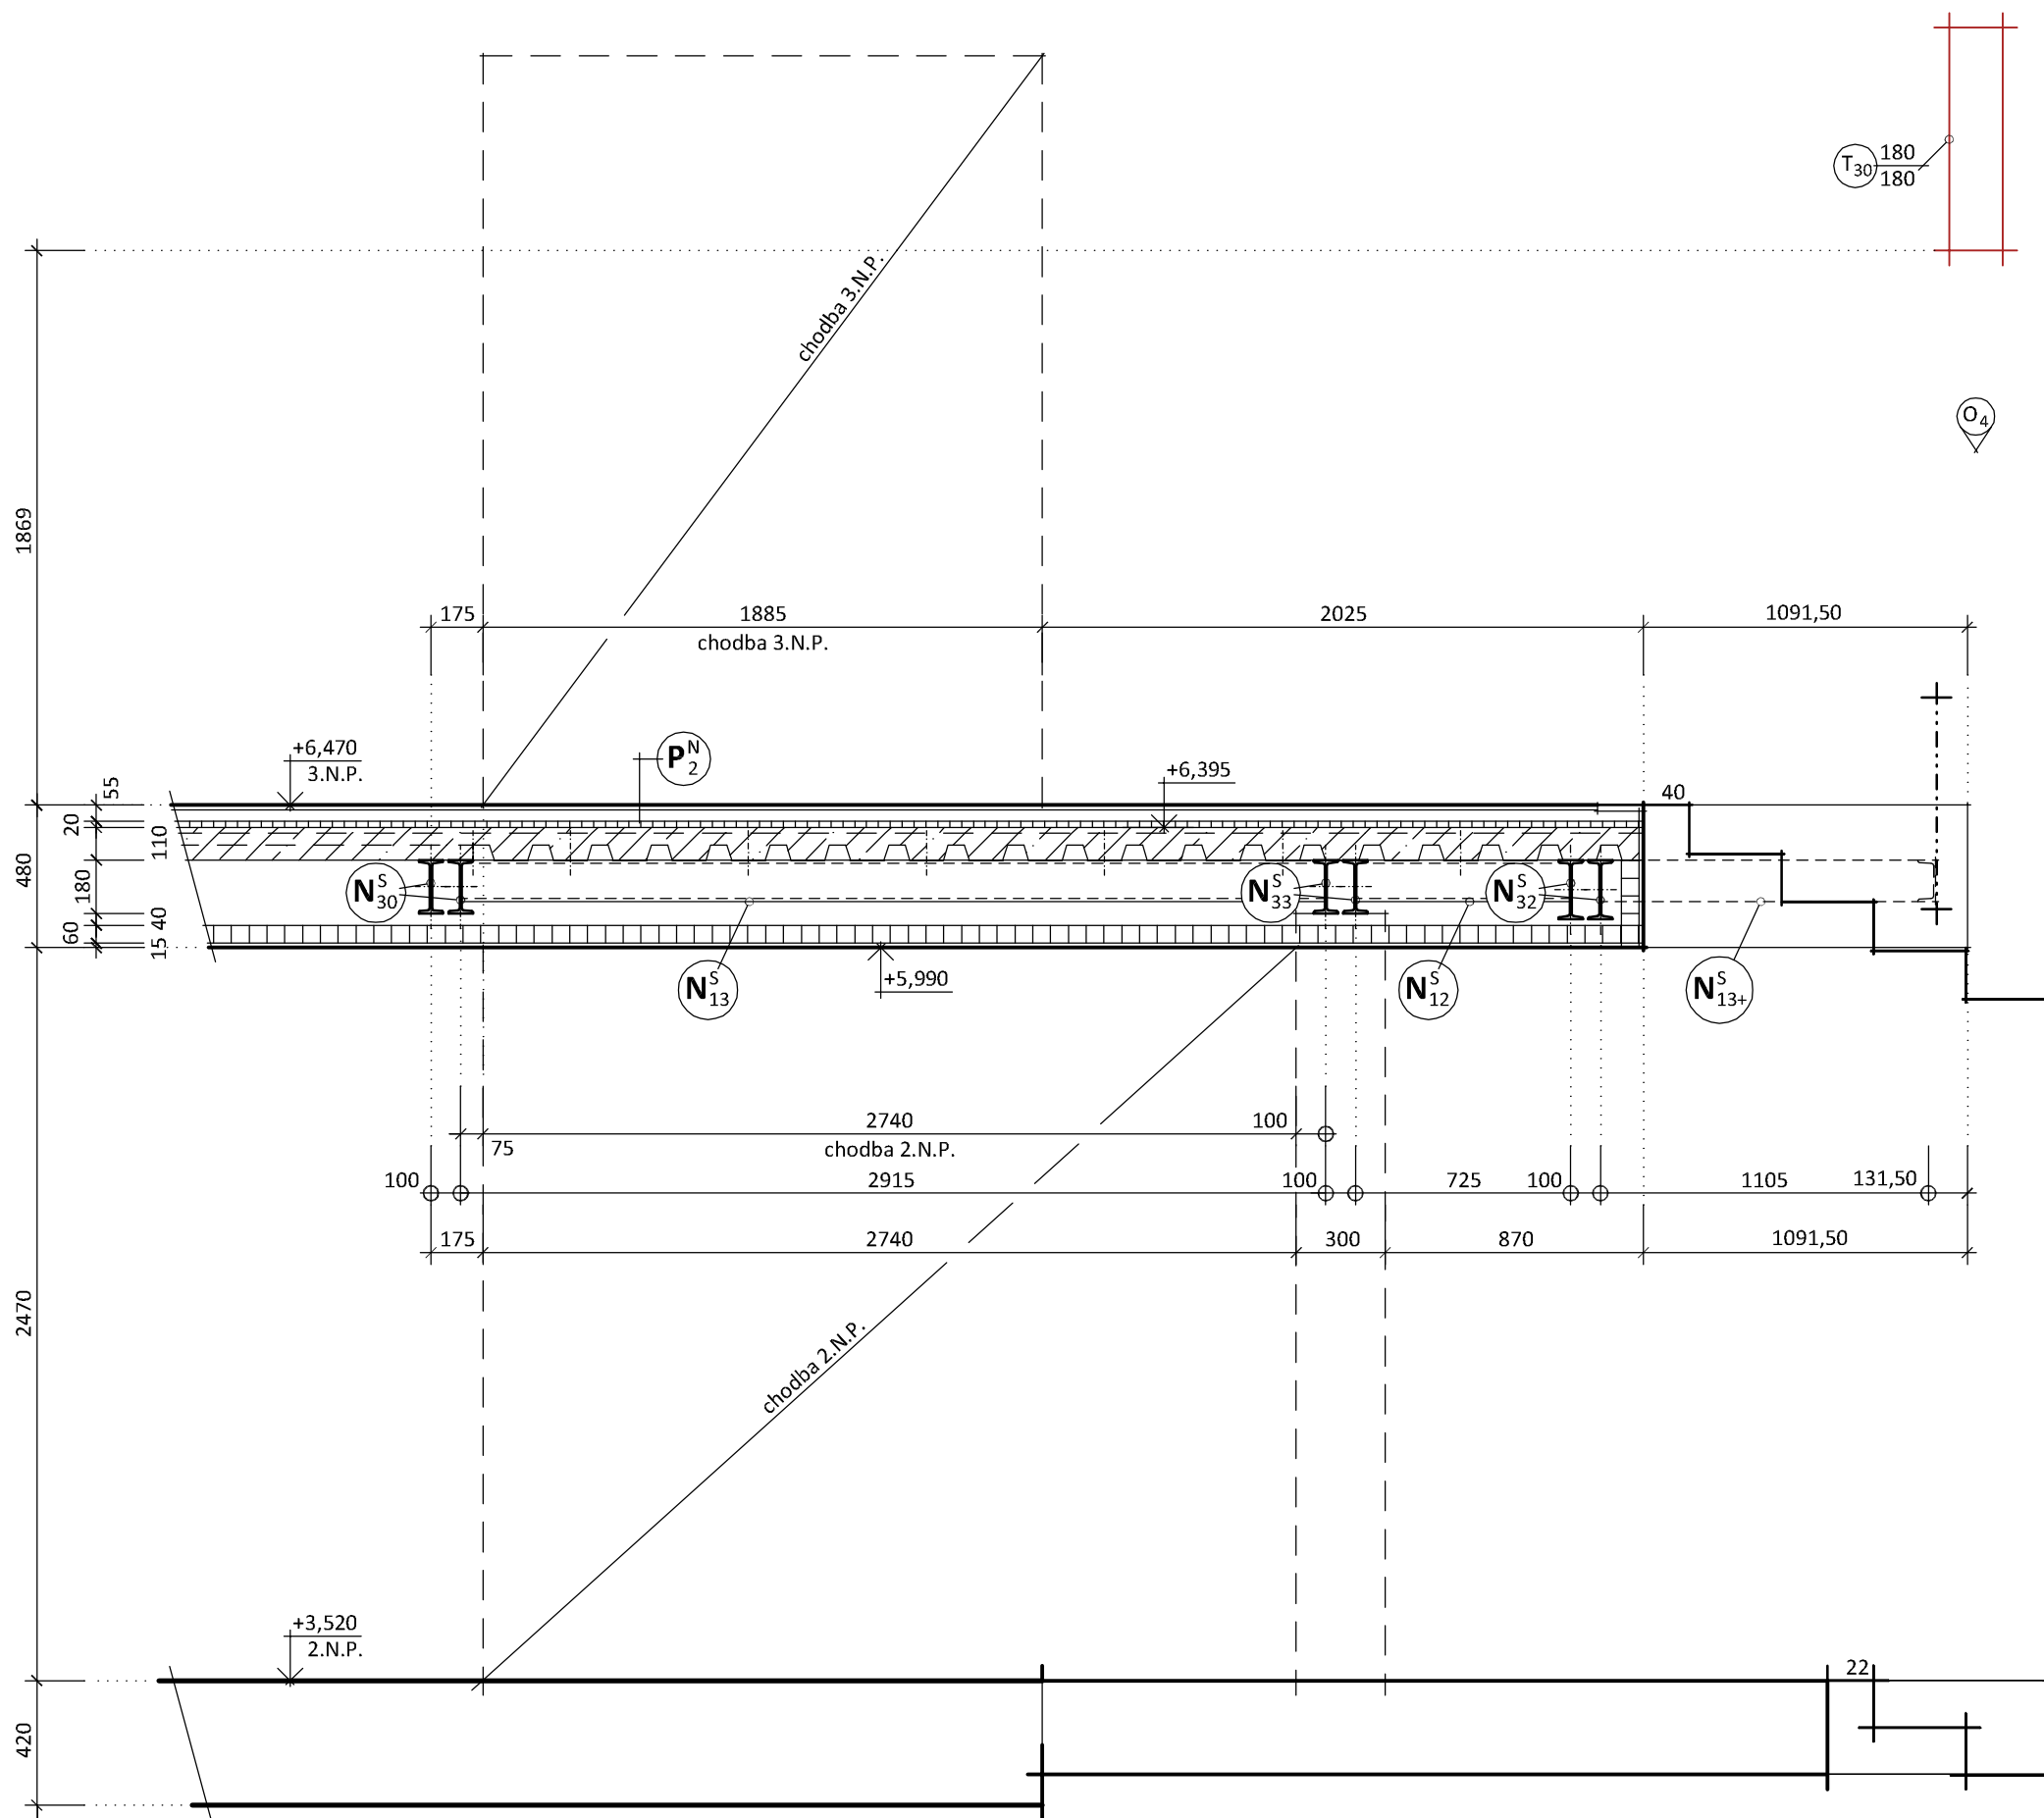

**JURICA a.s.**  
ARCHITEKTURA • PROJEKTY • STAVBY  
362 62 Boží Dar 176 , IČ 263 84 795

Ateliér : Ostrov, Staré nám. 53	Projektant : Jiří Mrštný	362 62 Boží Dar 176 , IČ 263 84 795	Ateliér Ostrov :	Staré náměstí 53 , 363 01 Ostrov tel. 353 844 402, 353 616 070, fax. 353 633 280
AIP : Ing. Anton Jurica	Kreslil : HP DesignJet 1050C		Ateliér Sokolov :	Křížová 121 , 356 01 Sokolov tel. 352 624 093, 352 603 455, fax. 352 624 093
Ved. proj. : Jiří Mrštný	Kontroloval : Ing. Anton Jurica			
Investor : Město Ostrov	Místo stavby : Ostrov			
Akce : Rekonstrukce objektu, Jáchymovská 225, Ostrov. C - Oprava střešního pláště objektu.			Datum :	12.2016
Charakter stavby : Stavební úpravy stávajícího objektu.			Zakázka č. :	09/16
Stupeň PD : PD pro vydání stavebního povolení a pro provedení stavby / DPS.			Formát :	2 A4
Objekt : SO č.01 Stavební úpravy stávajícího objektu			Měřítko :	1:20
Výkres : Detail č. 1 : Řez C - C			Číslo výkresu :	09/16-D-SO.01-C-ASR.09-1