



Sloup S1

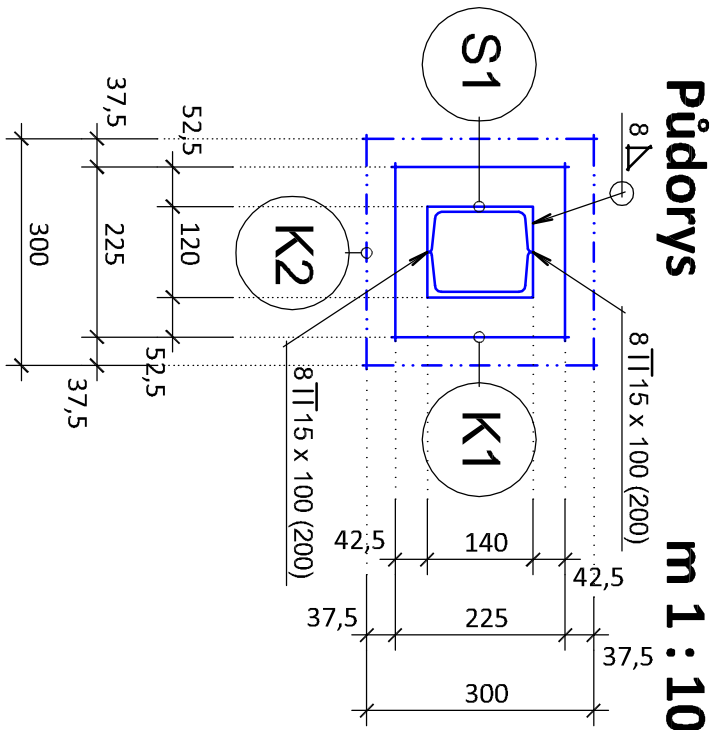

Řez **m 1 : 10**

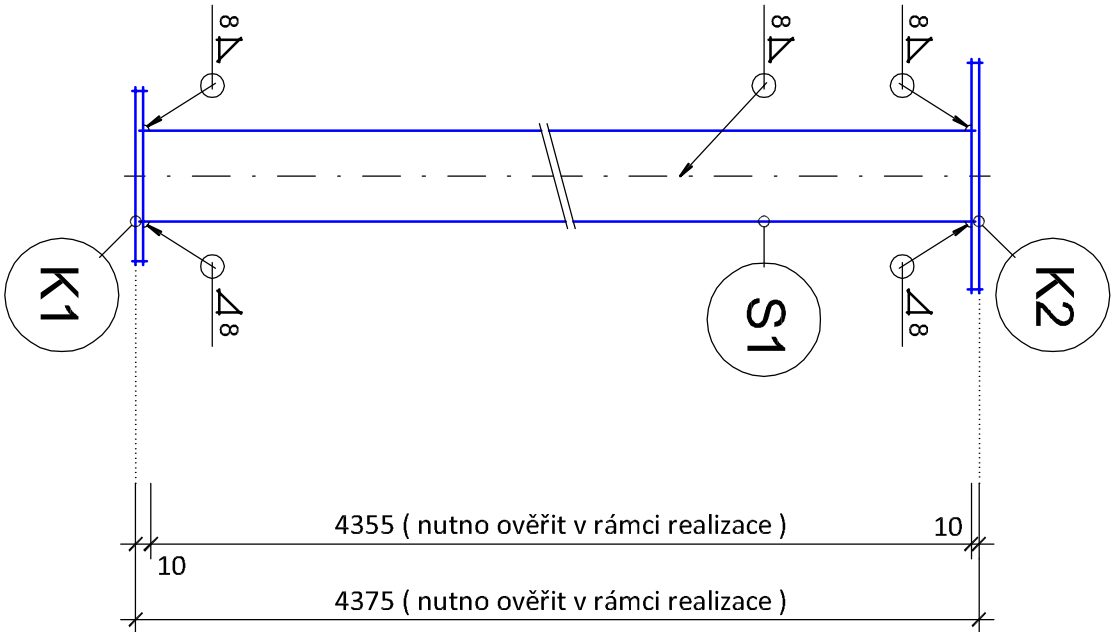

Výpis konstrukční oceli

číslo	profil prvku (délka)	množství ks	hmotnost (kg)		ocel	poznámka
			1bm(m²)	1 ks		
sloup S1	K 1 kotovní plech PL 225 x 225 x 10 mm	1 ks	78,5	3,97	3,97	
	K 2 kotovní plech PL 300 x 300 x 10 mm	1 ks	78,5	7,07	7,07	11 375
	S 1 sloup S1 U č. 140, dl. 4,355 mm	2 ks	16,0	69,68	139,36	
Celkem spotřeba oceli :					150,40 kg	

±0,000 = 396,74 m.n.m.

Ateliér : Ostrov, Staré nám. 53	Projektant : Jiří Mišný	Ateliér Ostrov :	362 62 Boží Dar 176 , IČ 263 84 795
ALP : Ing. Anton Jurča	Kresil : HP Designer 1050C	Staré náměstí 53 , 363 01 Ostrov	tel. 353 844 402, 353 616 070, fax. 353 633 280
Ved. proj. : Jiří Mišný	Kontroloval : Ing. Anton Jurča	Křížová 121 , 356 01 Sokolov	tel. 352 624 093, 352 603 455, fax. 352 624 093
Investor : Město Ostrov	Místo stavby : Ostrov		
Akce : Rekonstrukce objektu, Jáchymovská 225, Ostrov.			
C - Oprava střešního pláště objektu.			
Charakter stavby : Stavební úpravy stávajícího objektu.			Datum : 12.2016
Stupeň PD : PD pro vydání stavebního povolení a pro provedení stavby / DPS.			Zakázka č. : 09/16
Objekt : SO č.01 Stavební úpravy stávajícího objektu			Formát : 2 A4
Výkres : Sloup S1			Měřítko : 1:50
			Číslo výkresu : 09/16-D-SO.01-C-ASR.04