


Půdorys základů 1:50

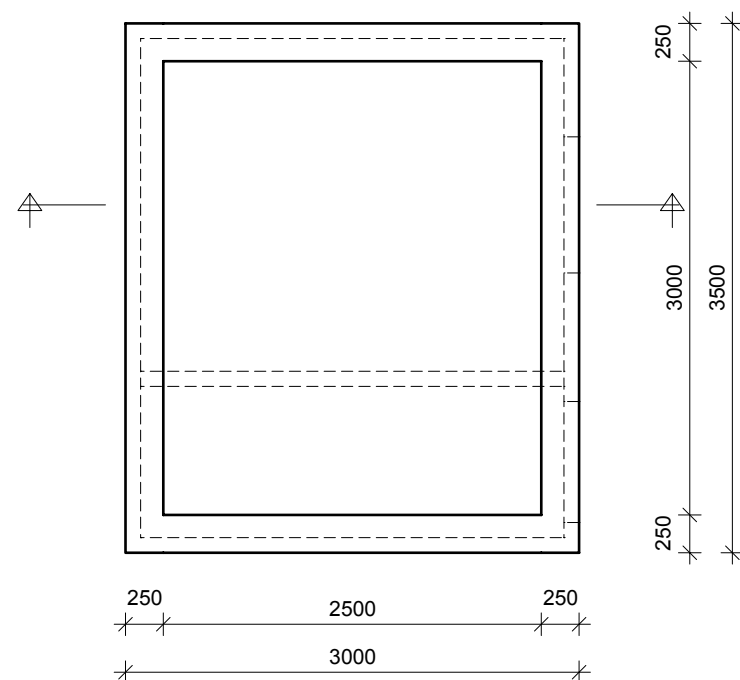


Legenda materiálu




Poznámky

- před zahájením stavby provedeno zjištění neexistence vedení sítí v místě stavby
- nutnost zajistit min. únosnost základové spáry 200kPa dle požadavku výrobce buňky
- základová spára upravena podkladním betonem C16/20
- založeno na pasech z prostého betonu C30/37
- do základové spáry položen zemní drát viz. dokumentace elektro
- prostupy pro vodovod a kanalizaci dle projektu zdravotní techniky
- buňku uložit do maltového lože

Příčný řez 1:25

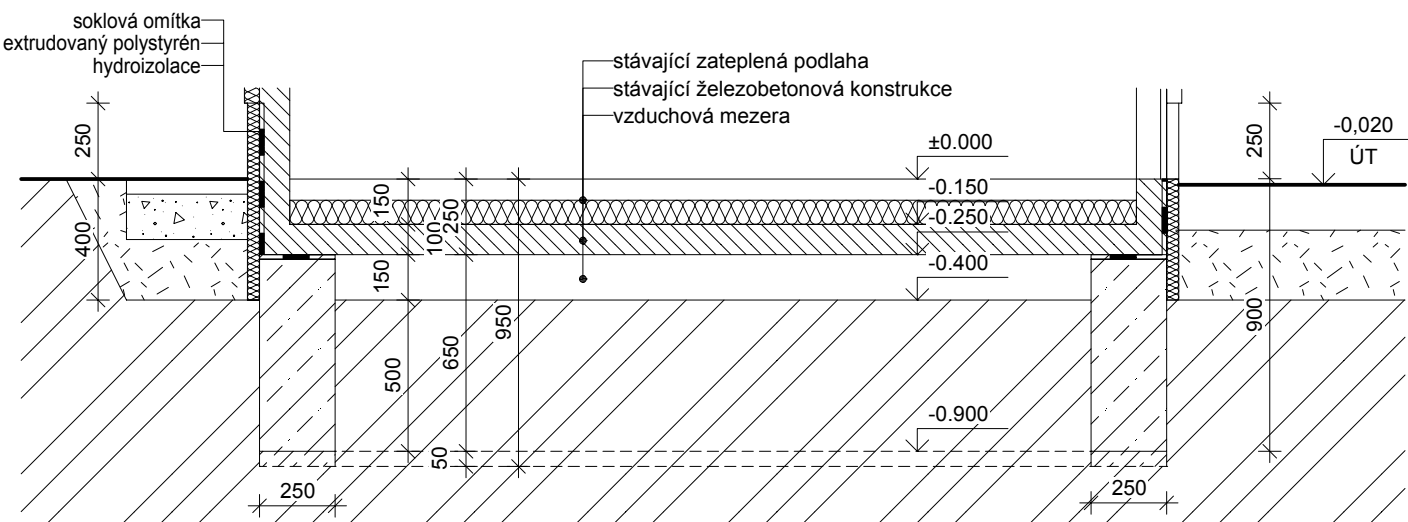

INDEX	ZMĚNA	DATUM	JMÉNO	PODPIS

Vedoucí projektant		Vedoucí zakázky	Dušek Jan Ing.		1:50/25	
Projektant	Kurťáková Jana Ing.	Schválil				
<div> BPO spol. s r.o. Lidická 1239 363 01 OSTROV Tel.: +420353675111 Fax: +420353612416 projekty@bpo.cz www.bpo.cz</div>	ZAKÁZKA:	Přemístění veřejných WC na autobusový terminál v Ostrově			Počet A4	Pořadové číslo 2
	ČÁST (SO,PS):	Projektová dokumentace Architektonicko stavební řešení			2	
					Stupeň projektu	
					DSJ	
	OBSAH:	Výkres základů			Datum dokončení	Číslo zakázky 9203-25
	OBJEDNATEL:				Město Ostrov	
					Číslo archivní: BPO 3-104527	