SPOJNÉ ŠACHTY DN 1000

PŘÍTOK Z LEVA NEBO Z PRAVA

1 : 25

ŘEZ III - III'

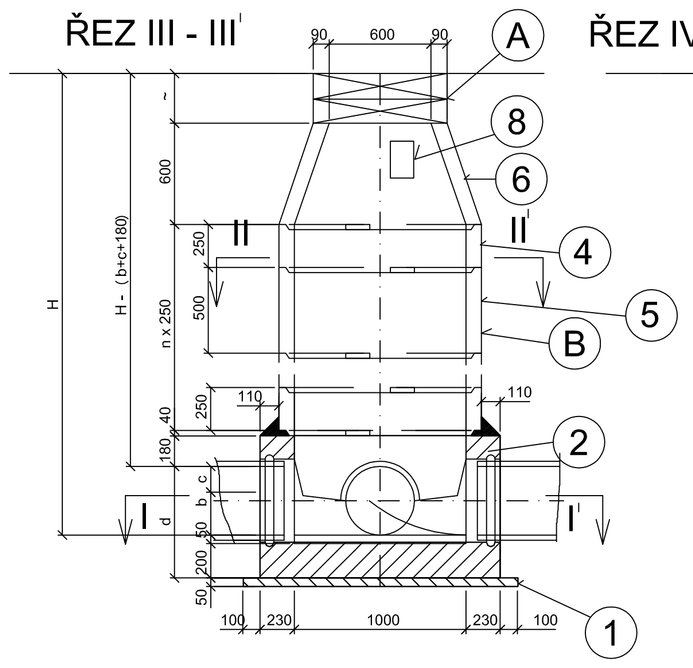

ŘEZ IV - IV'

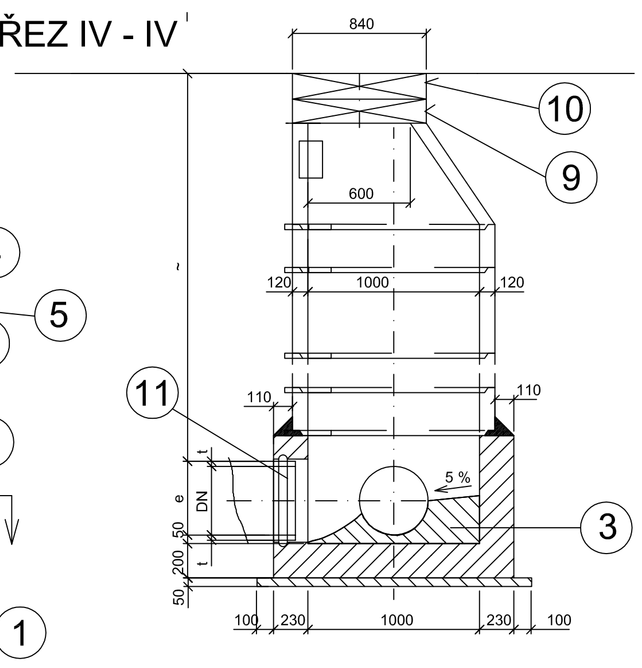

ŘEZ I - I'

ŘEZ II - II'

VSTUPNÍ ŠACHTY DN 1000

1 : 25

ŘEZ III - III'

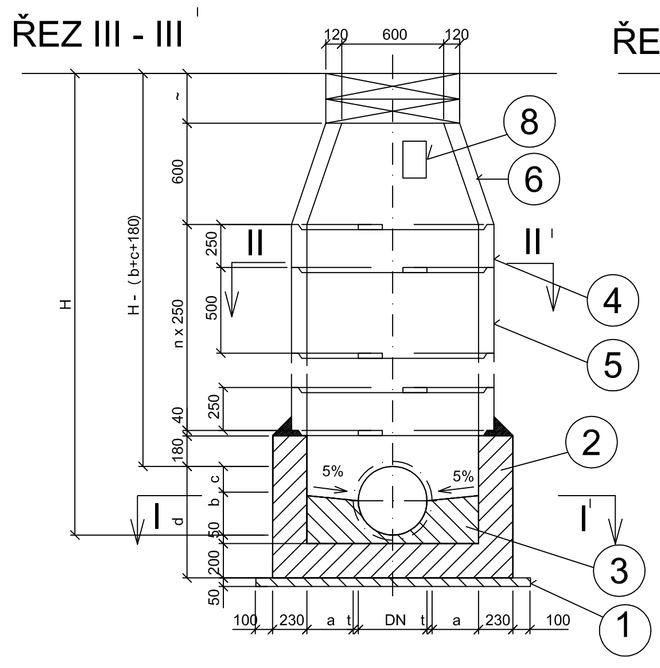

ŘEZ IV - IV'

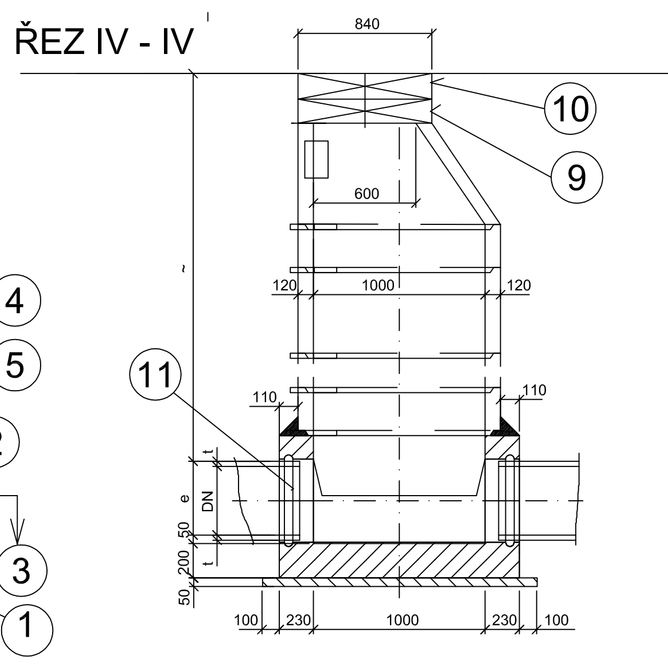

ŘEZ I - I'

ŘEZ II - II'

VSTUPNÍ ČÁST ŠACHTY

1 : 10

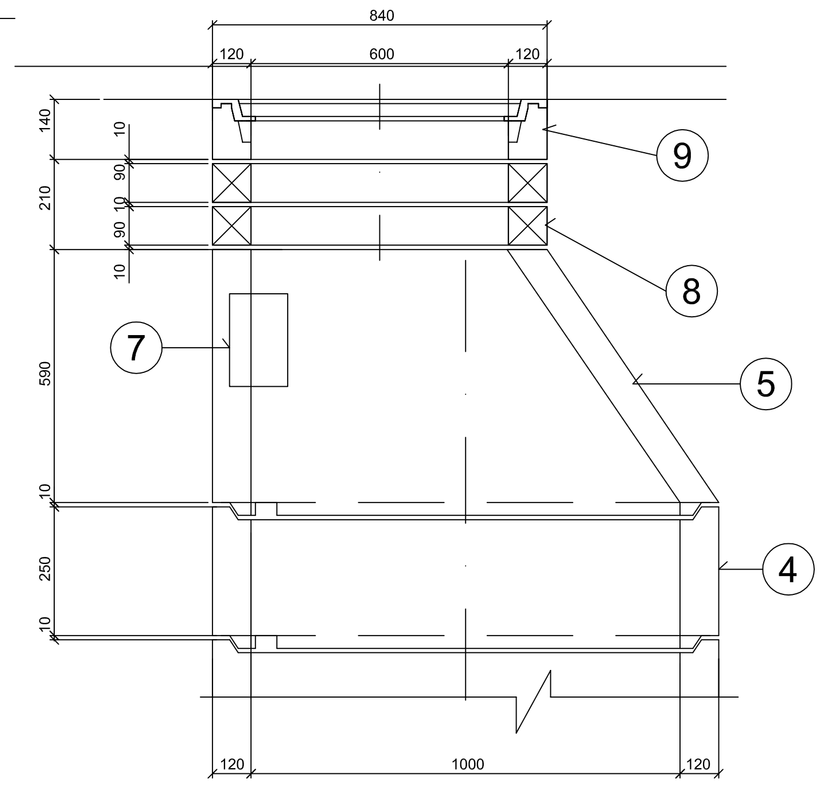

POZNÁMKA

VYROVNÁVACÍ PRSTENEC JE MOŽNÉ
PROVÉST MAXIMÁLNĚ 2 ŘADY NAD SEBOU

NIVELETU POKLOPU PŘIZPŮSOBIT SKUTEČNÉMU
UPRAVENÉMU TERÉNU

POZNÁMKA

SPODNÍ ČÁST ŠACHTY:

MONOLITICKÉ DNO Z PROSTÉHO BETONU HV 4 - C 25/30

ÚPRAVA ŽLABU LAVIČKY - TVRZENÝM BETONEM TL. 70mm

SLOŽENÍ

1 OBJEMOVÝ DÍL CEMENTU
1 OBJEMOVÝ DÍL ŘÍČNÍHO PÍSKU
2 OBJEMOVÉ DÍLY ČEDIČOVÉ NEBO ŽULOVÉ DRTI
VEL. ZRN 5/8 - 8/16 mm ČSN 72 1511

MÍSTO MONOLITICKÉHO BETONOVÉHO DNA LZE POUŽÍT PREFABRIKOVANÉ DNO DN 1000

TABULKA PRVKŮ ŠACHTY

OZNAČENÍ ŠACHTY	DN POTRUBÍ (mm)	HLOUBKA ŠACHTY H (m)	PŘECHODOVÁ SKRUŽ	ZÁKRYTOVÁ DESKA (1000/625x330)	ŠACHTOVÁ SKRUŽ (1000x250)	ŠACHTOVÁ SKRUŽ (1000x500)	VYROVNÁVACÍ PRSTENEC 100 mm	VYROVNÁVACÍ PRSTENEC 80 mm	VYROVNÁVACÍ PRSTENEC 60 mm	VYROVNÁVACÍ PRSTENEC 40 mm	KAPSOVÁ STUPADLA	VIDLICOVÁ STUPADLA	POKLOP A15	ŠACHTOVÁ VLOŽKA	KÓTA DNA	KÓTA POKLOPU	POZNÁMKA
Š	100/125/150	1,60	1	-	2	-	1	1	-	-	1	3	1	DN100 1 DN125 1 DN150 1	410,10	411,70	

POZNÁMKA

HLOUBKA ŠACHTY BUDE UPŘESNĚNA PODLE SKUTEČNÉ HLOUBKY STÁVAJÍCÍ PŘÍPOJKY STÁNKU

VYSVĚTLIVKY

A	VSTUP
B	KOMÍN
C	SPODNÍ ČÁST
1	PODKLADNÍ BETON C 8/10
2	PROSTÝ BETON HV 4 C 25/30
3	VYROVNÁVACÍ BETON
4	ŠACHTOVÁ SKRUŽ SR-M 1000 x 250
5	ŠACHTOVÁ SKRUŽ SR-M 1000 x 500
6	PŘECHODOVÁ SKRUŽ SH-M 1000 / 625x670
7	VIDLICOVÁ STUPADLA
8	KAPSOVÉ STUPADLO
9	VYROVNÁVACÍ PRSTENEC AR - V 625 x 40 (60,80,100) mm
10	POKLOPOVÝ RÁM (20t,40t)
11	ŠACHTOVÁ VLOŽKA

ROZMĚROVÁ TABULKA

600	84	75	40	116	125	160	330	270	850	684	675	640
500	72	65	36	178	185	214	280	220	750	572	565	536
400	58	60	30	242	240	270	230	170	650	458	460	430
300	40	50	25	310	300	325	180	120	550	340	350	325
250	-	-	22	-	-	353	155	95	500	-	-	272
200	32	40	20	368	360	380	130	70	450	232	240	220
150	28	35	19	397	390	406	105	45	400	178	185	169
DN	TBR	TBP	KAM	TBR	TBP	KAM	b	c	d	TBR	TBP	KAM
(mm)	t (mm)			a (mm)			(mm)	(mm)	(mm)	e (mm)		

CELKEM 1 ks

INDEX	ZMĚNA	DATUM	JMÉNO	PODPIS

Vedoucí projektant		Vedoucí zakázky	ING. DUŠEK		Měřítko 1:25
Projektant	ING. DVOŘÁKOVÁ	Technická kontrola	ING. KYLIŠ		

bpo spol. s r.o.
LIDICKÁ 1239
363 17 OSTROV
ČESKÁ REPUBLIKA
Tel.:+420353675111
Fax:+420353612416
projekty@bpo.cz
www.bpo.cz

ZAKÁZKA: PŘEMÍSTĚNÍ VEŘEJNÝCH WC NA AUTOBUSOVÝ TERMINÁL V OSTROVĚ

ČÁST: PROJEKTOVÁ DOKUMENTACE ZDRAVOTNĚ TECHNICKÉ INSTALACE

OBSAH: TYPOVÁ ŠACHTA

Počet A4	8
Stupeň projektu	DSJ
Datum dokončení	09/2019
Pořadové číslo	4
Číslo zakázky	9203-25
OBJEDNATEL: Město Ostrov	Číslo archivní: BPO 1-104523
STAVEBNÍK:	