


Zábradlí Z2 (1:20)

Povrchová úprava - žárové zinkování

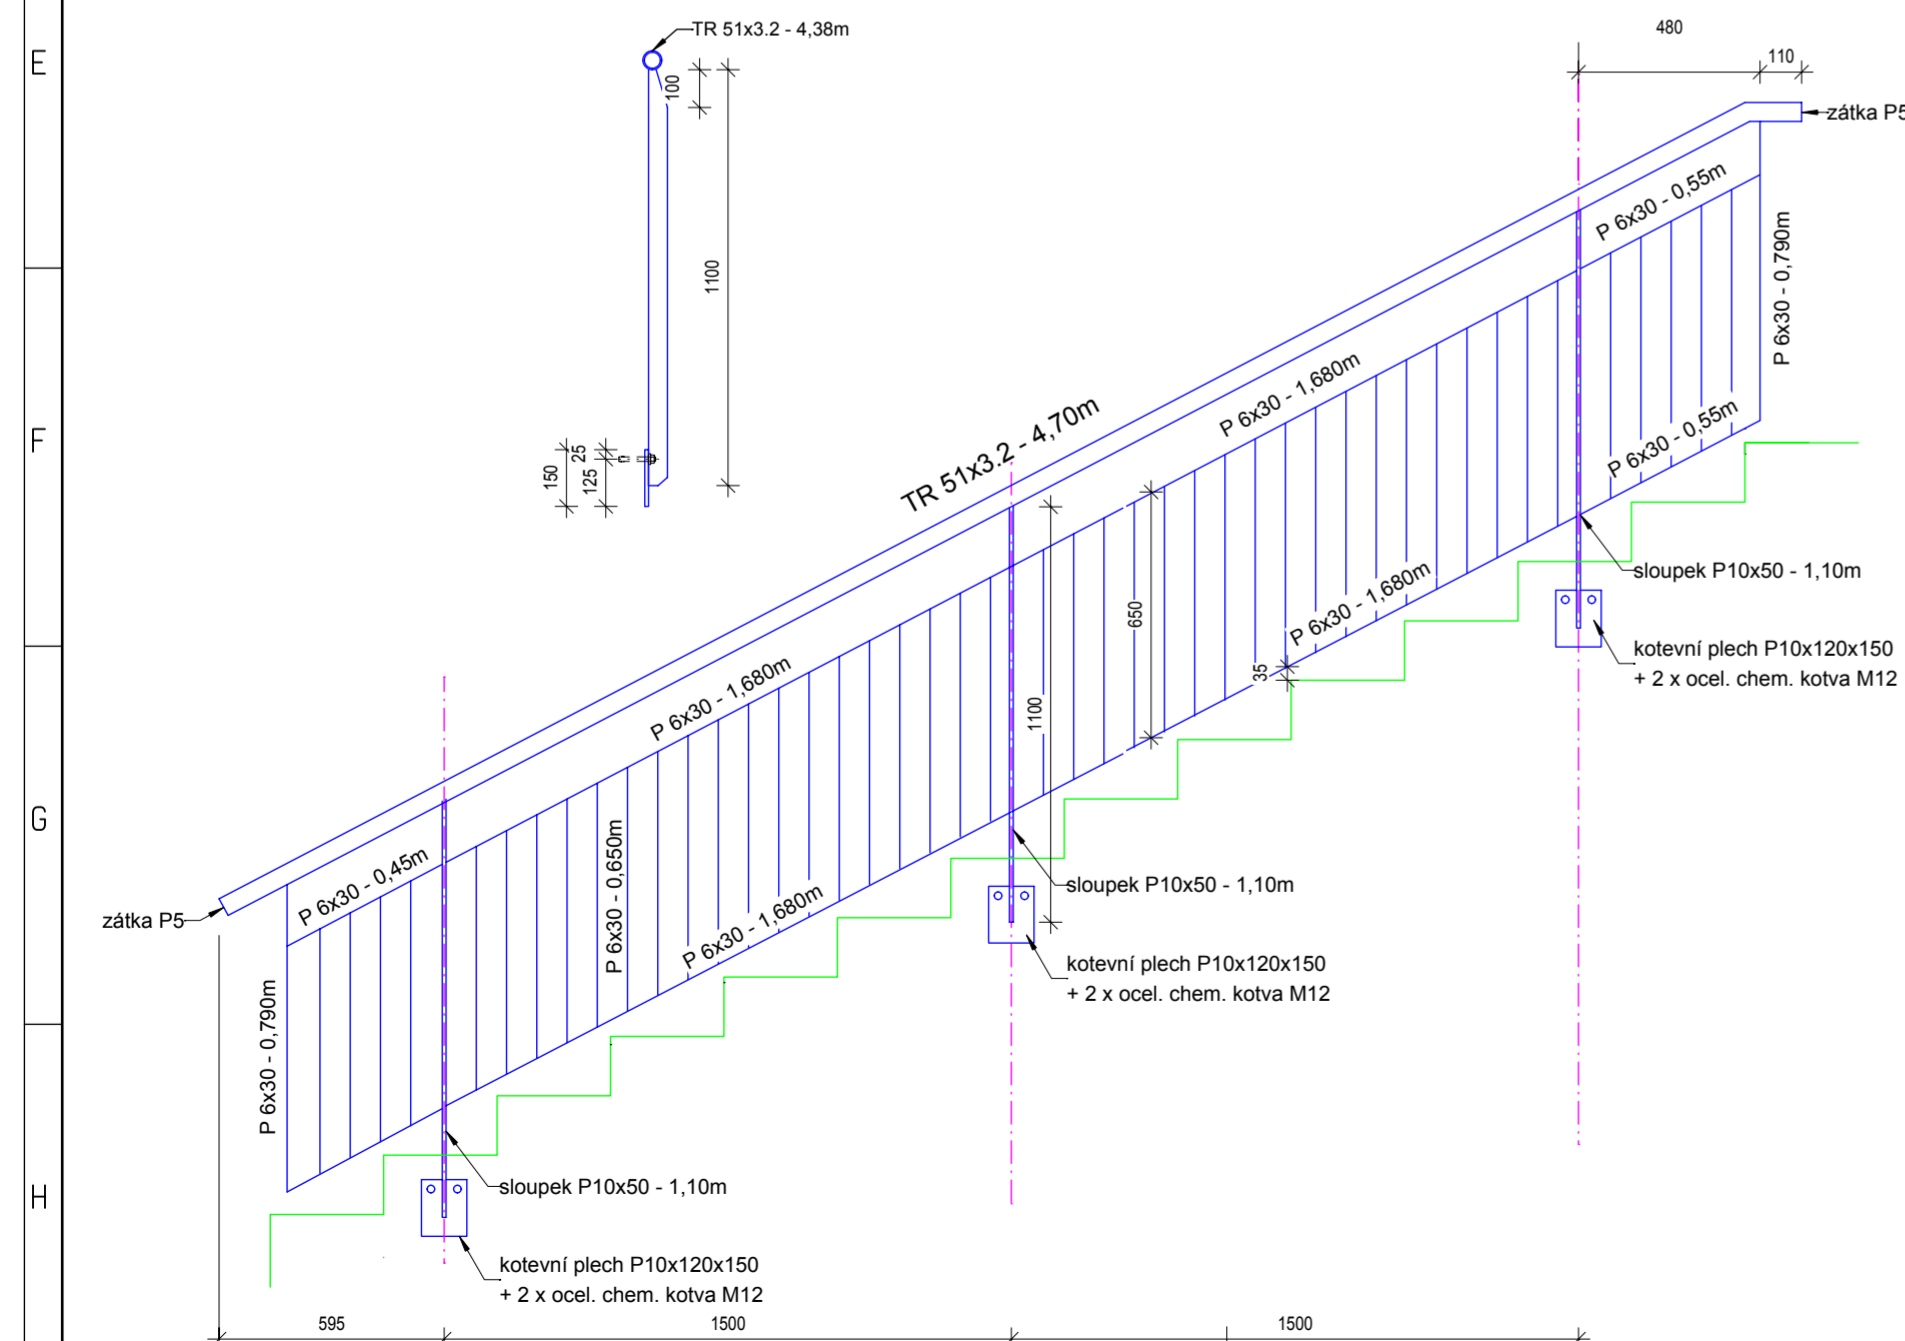


Výkaz oceli - madlo Z1							váha v kg					
Pol.	Předmět	Průřez	d. 1 ks	ks	délka *) celkem(m)	váha *)						poznámka
1	TR 51x3,2-3,70m	tr51x3	4700	1	4,7	3,551					1 7	resp. 2
2	tyč. Ocel 12mm	φ12	170	4	0,68	0,888					1	
3	kot. Plech P5 100x100	#5x100	100	4	0,4	4					2	
	Přirážka na drobný materiál a svary										2	10,0%
CELKEM (snáška)											2 2	kg

Výkaz oceli - zábradlí Z2							váha v kg					
Pol.	Předmět	Průřez	d. 1 ks	ks	délka * celkem(m)	wáha * (kg)						poznámka
1	kot.plech P10x120x150	#10x120	150	3	0,45	9,6					5	resp. 2
2	sloupek P10x50-1,10m	#10x50	1100	3	3,3	4				1	4	
3	madlo tr51x3,2-4,70m	tr51x3	4700	1	4,7	3,551				1	7	
4	vyplň P6x30-1,680m	#6x30	1680	4	6,72	1,44				1	0	
5	vyplň P6x30-0,55m	#6x30	550	2	1,1	1,44					2	
6	vyplň P6x30-0,45m	#6x30	450	2	0,9	1,44					2	
7	vyplň P6x30-0,65m	#6x30	650	48	31,2	1,44				4	5	
8	vyplň P6x30-0,79m	#6x30	790	2	1,58	1,44					3	
	ocel. Chem. Kotva M12											6ks
	Přirážka na drobný materiál a svary									1	0	10,2%
CELKEM (snáška)									1	0	8	kg

Povrchová úprava - žárové zinkování 40µm

INDEX		DATUM	JMENO	PODPIS
ZMENÁ				

Vedoucí projektant		Vedoucí zakázky	Zátka Tomáš Ing.	1:20		
Projektant	Vopat Věroslav Ing.	Technická kontrola				
 <p>BPO spol. s r.o. Lidická 1239 363 01 OSTROV</p> <p>Tel.: +420353675111 Fax: +420353612416</p> <p>projekt@bpo.cz www.bpo.cz</p>	<p>ZŠ Májová, Ostrov - výstavba učebny technických a řemeslných oborů ve vazbě na zajištění bezbarierovosti školy</p> <p>ZAKÁZKA:</p>			<p>Počet A4</p> <p>4</p>	<p>Pořadové číslo</p>	
	<p>ČÁST (SO,PS):</p>	<p>Dokumentace pro stavební povolení Dokumentace objektu Architektonicko konstrukční část</p>			<p>Stupeň projektu</p> <p>PST</p>	<p>11</p>
	<p>OBSAH:</p>	<p>Zámečnické prvky Z1, Z2</p>			<p>Datum dokončení</p> <p>13.01.2017</p>	
	<p>OBJEDNATEL:</p>	<p>Město Ostrov</p>	<p>Číslo zakázky</p> <p>8627-25</p>			<p>Číslo archivní:</p> <p>BPO 2-95557</p>