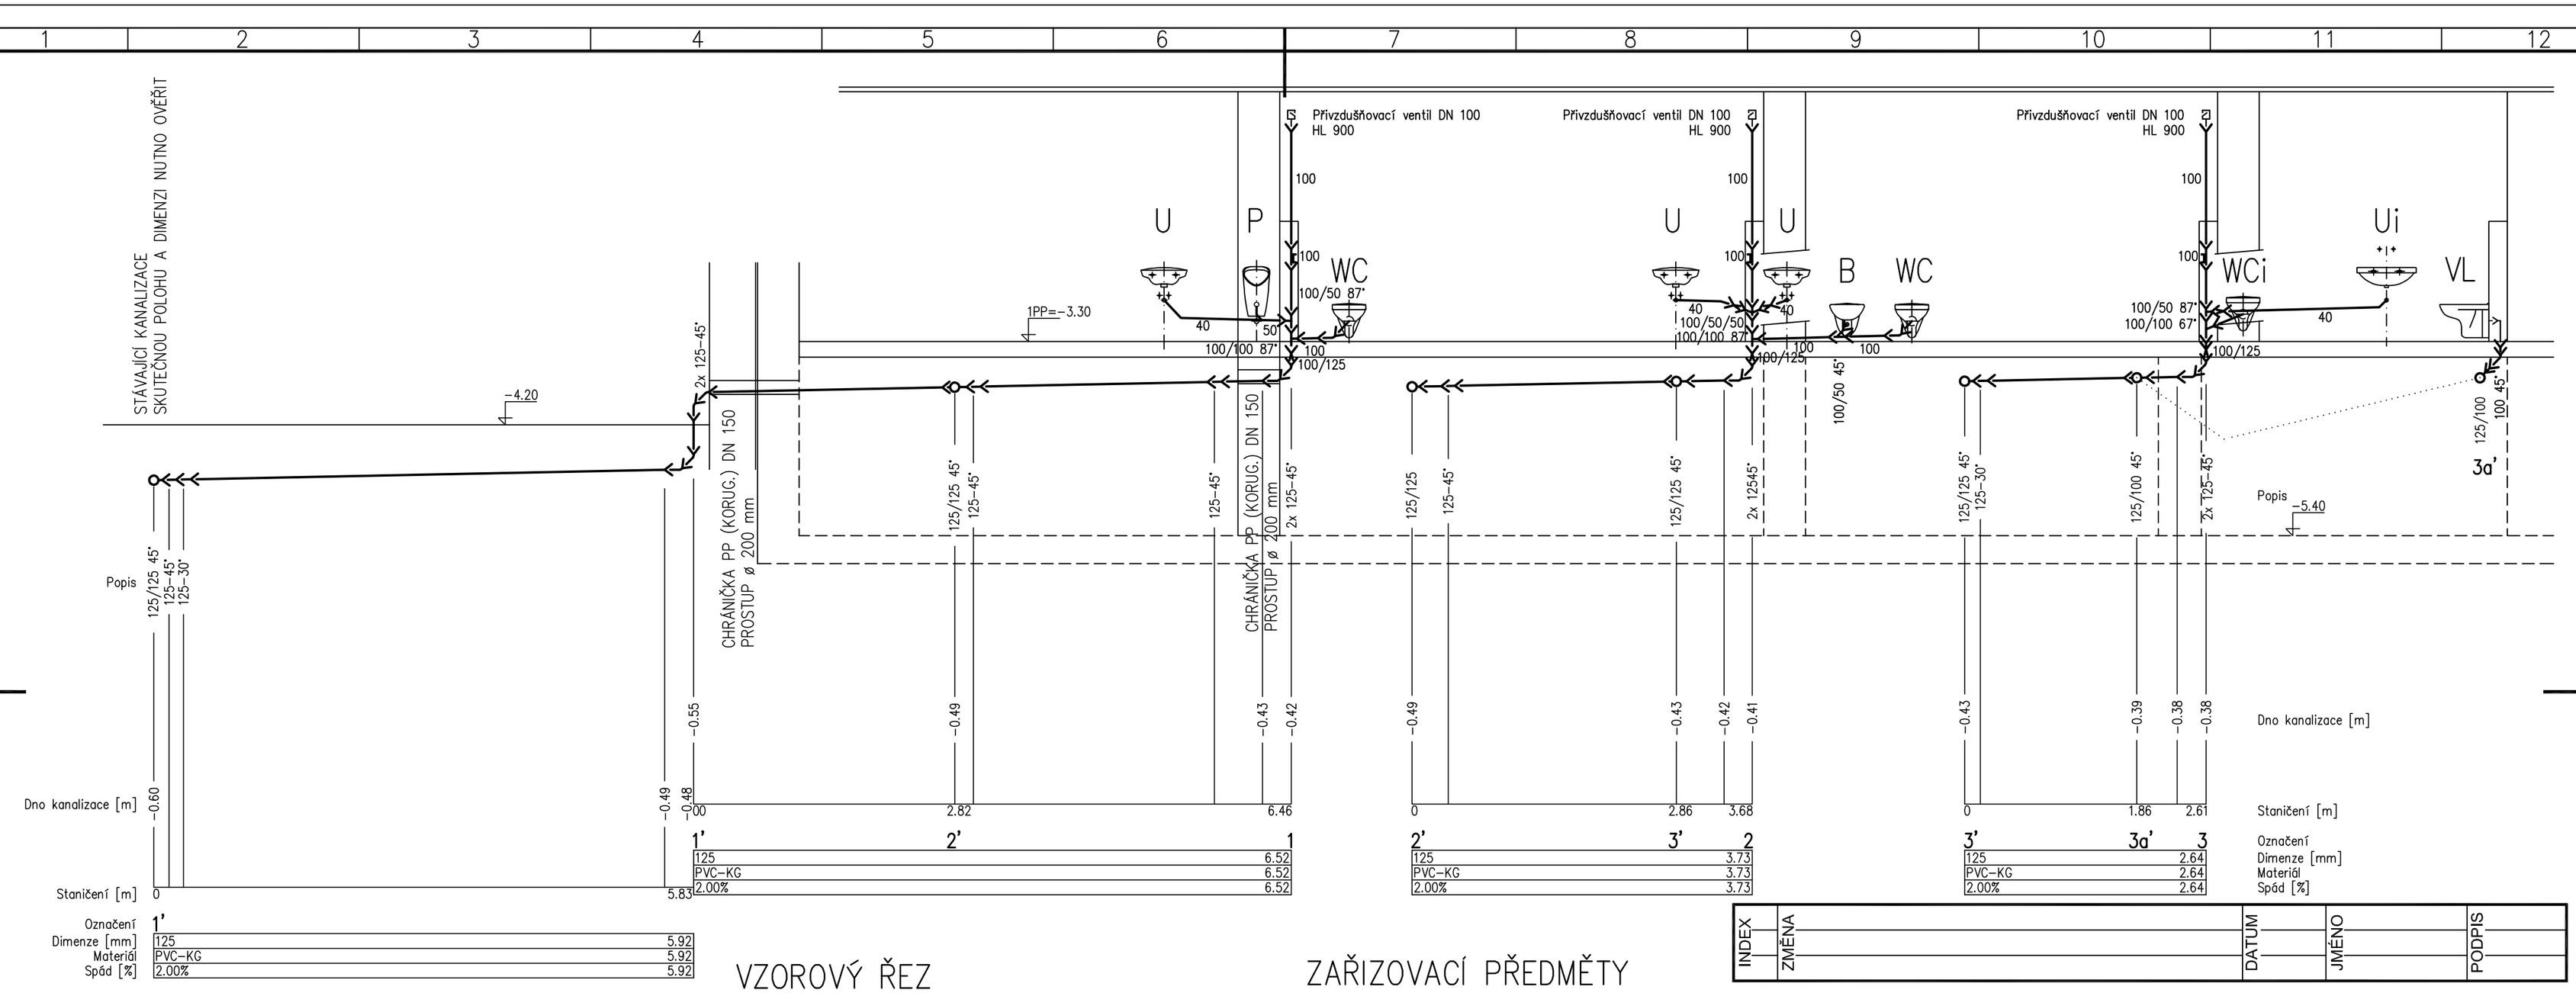

VZOROVÝ ŘEZ ULOŽENÍ POTRUBÍ

1 : 20

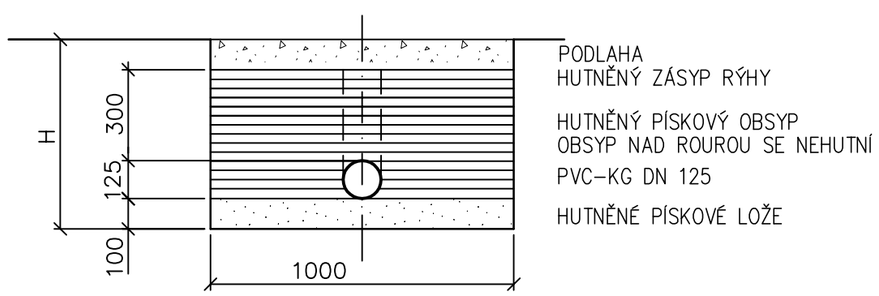

PODLAHA
HUTNĚNÝ ZÁSYP RÝHY

HUTNĚNÝ PÍSKOVÝ OBSYP
OBSYP NAD ROUROU SE NEHUTNÍ
PVC-KG DN 125

HUTNĚNÉ PÍSKOVÉ LOŽE

ZAŘIZOVACÍ PŘEDMĚTY

U	UMYVADLO 50 cm
Ui	UMYVADLO PRO TĚLESNĚ POSTIŽENÉ
WC	ZÁVĚSNÝ KLOZET
WCi	ZÁVĚSNÝ KLOZET PRO TĚLESNĚ POSTIŽENÉ S PRODLOUŽENOU DÉLKOU A ZVÝŠENOU VÝŠKOU
P	URINÁL S RADAROVÝM SENZOREM
B	ZÁVĚSNÝ BIDET
VL	ZÁVĚSNÁ VÝLEVKA

INDEX	ZMĚNA	DATUM	JMÉNO	PODPIS

Vedoucí projektant			Vedoucí zakázky	ING. ZÁTKO		Měřítko 1:50
Projektant	ING. DVOŘÁKOVÁ		Technická kontrola	ING. KYLIŠ		

bpo spol. s r.o.
LIDICKÁ 1239
363 17 OSTROV
ČESKÁ REPUBLIKA
Tel.:+420353675111
Fax:+420353612416
projekty@bpo.cz
www.bpo.cz

ZAKÁZKA: ZŠ MÁJOVÁ, OSTROV - VÝSTAVBA UČEBNY TECHNICKÝCH A ŘEMESLNÝCH OBORŮ VE VAZBĚ NA ZAJIŠTĚNÍ BEZBARIEROVOSTI ŠKOLY

ČÁST: DOKUMENTACE PRO STAVEBNÍ POVOLENÍ
DOKUMENTACE OBJEKTU
ZDRAVOTNĚ TECHNICKÉ INSTALACE

OBSAH: ŘEZY KANALIZACE Č.1-3 (SPLAŠKOVÁ)

OBJEDNATEL: Město Ostrov

STAVEBNÍK:

Počet A4	3
Stupeň projektu	PST
Datum dokončení	01/2017
Pořadové číslo	4
Číslo zakázky	8627-25
Číslo archivní	BPO 5-95722