

## Střecha šatny, zádveří 1.pp

## Střecha zádveří 1.np

## Střecha výtahu 1.np





## Legenda střechy

### (S1) Střecha výtahu ( $U_{max.} = 0,21 \text{ W/m}^2\text{K}$ )

PVC fólie 1,5mm  
- vyztužená PE mřížkou  
- odolná UV záření  
- mechanicky kotvená  
Geotextilie 300 g/m<sup>2</sup>  
Tepelná izolace - EPS S 150 tl. min.160mm + spádové klíny  
Parozábrana - asfaltovaný pas s hliníkovou vložkou  
Penetrační nátěr  
Železobetonová deska tl. 150mm ( C 30/37, síť 2 x Q257A )

### (S2) Střecha šatna, zádveří ( $U_{max.} = 0,21 \text{ W/m}^2\text{K}$ )

PVC fólie 1,5mm  
- vyztužená PE mřížkou  
- odolná UV záření  
- mechanicky kotvená  
Geotextilie 300 g/m<sup>2</sup>  
Tepelná izolace - EPS S 150 tl. min.200mm + spádové klíny  
Parozábrana - asfaltovaný pas s hliníkovou vložkou  
Penetrační nátěr  
Stávající betonový strop nad šatnou, zádveřím  
- vyspravení výtuků 30% plochy ( cem. potěr 30mm )  
Nový železobetonový strop nad zádveřím u výtahu tl.150mm

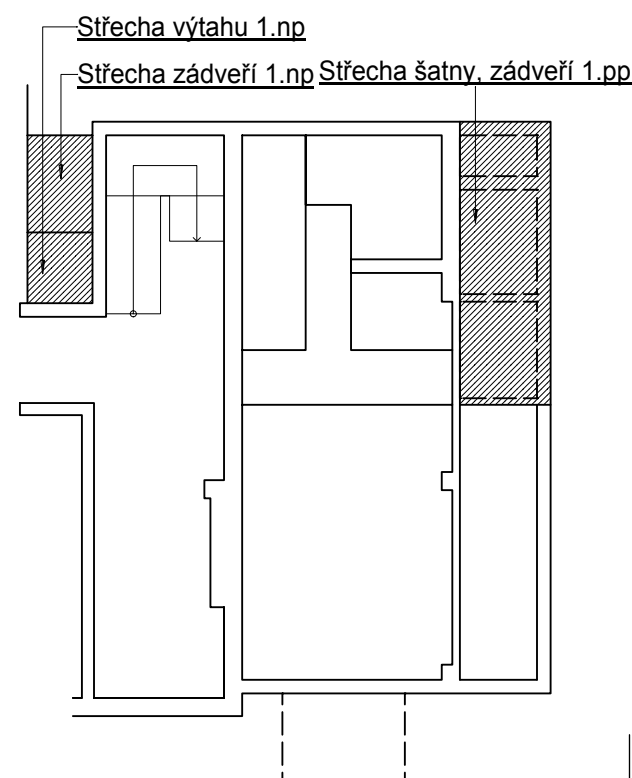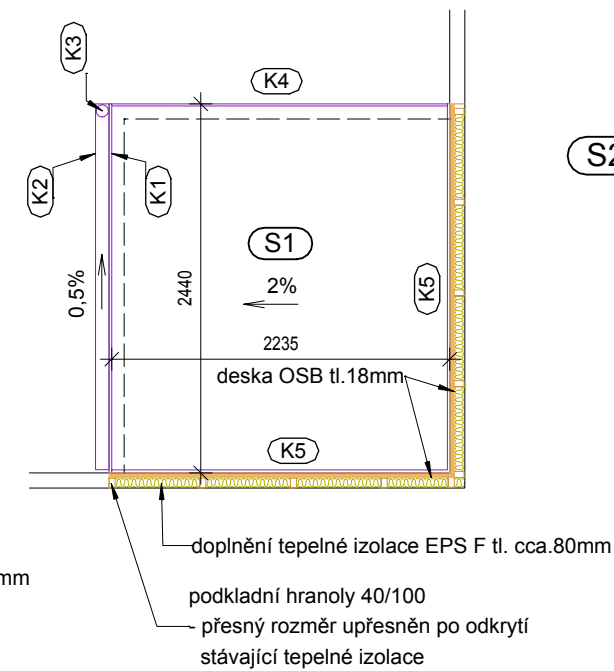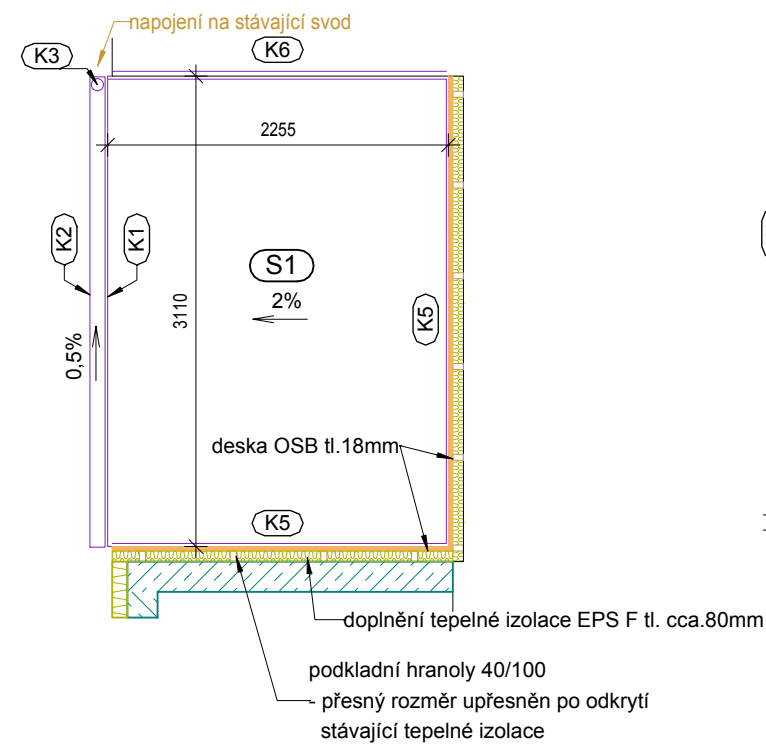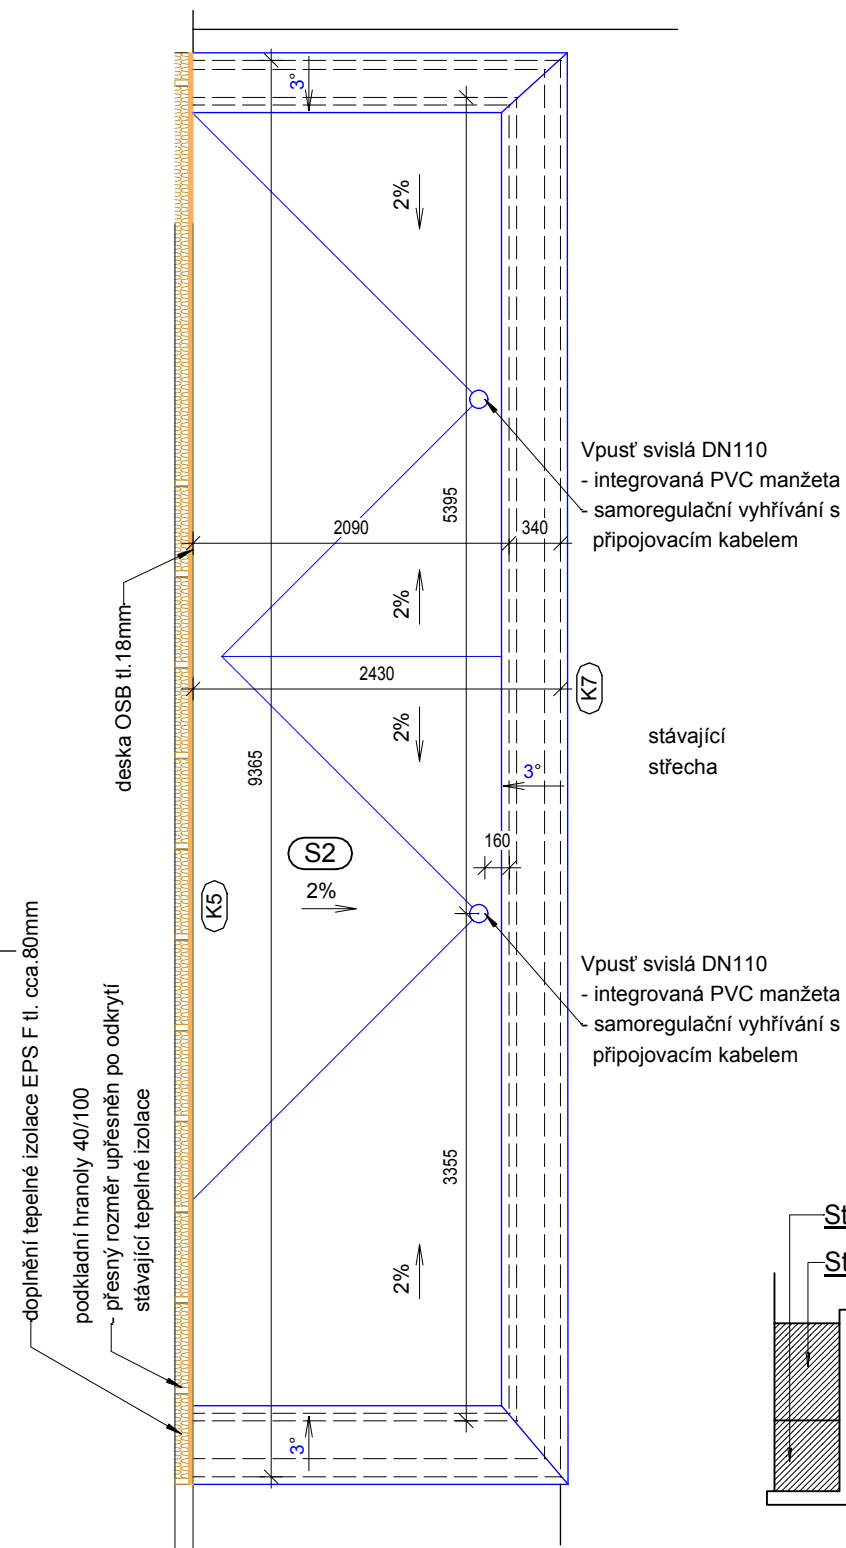

INDEX	ZMĚNA	DATUM	JMÉNO	PODPIS

Vedoucí projektant		Vedoucí zakázky	Zátka Tomáš Ing.		<b>1:50</b>
Projektant	Vopat Věroslav Ing.	Technická kontrola			
<b>bpo</b> BPO spol. s r.o. Lidická 1239 363 01 OSTROV Tel.: +420353675111 Fax: +420353612416 projekty@bpo.cz www.bpo.cz	ZAKÁZKA: ZŠ Májová, Ostrov - výstavba učebny technických a řemeslných oborů ve vazbě na zajištění bezbarierovosti školy ČÁST (SO,PS): Dokumentace pro stavební povolení Dokumentace objektu Architektonicko konstrukční část OBSAH: <b>Půdorys střech</b> OBJEDNATEL: Město Ostrov			Počet A4: 2 Stupeň projektu: PST Datum dokončení: 13.01.2017 Číslo zakázky: 8627-25	<b>6</b> Pořadové číslo
				Číslo archivní:	
				BPO 3-95551	