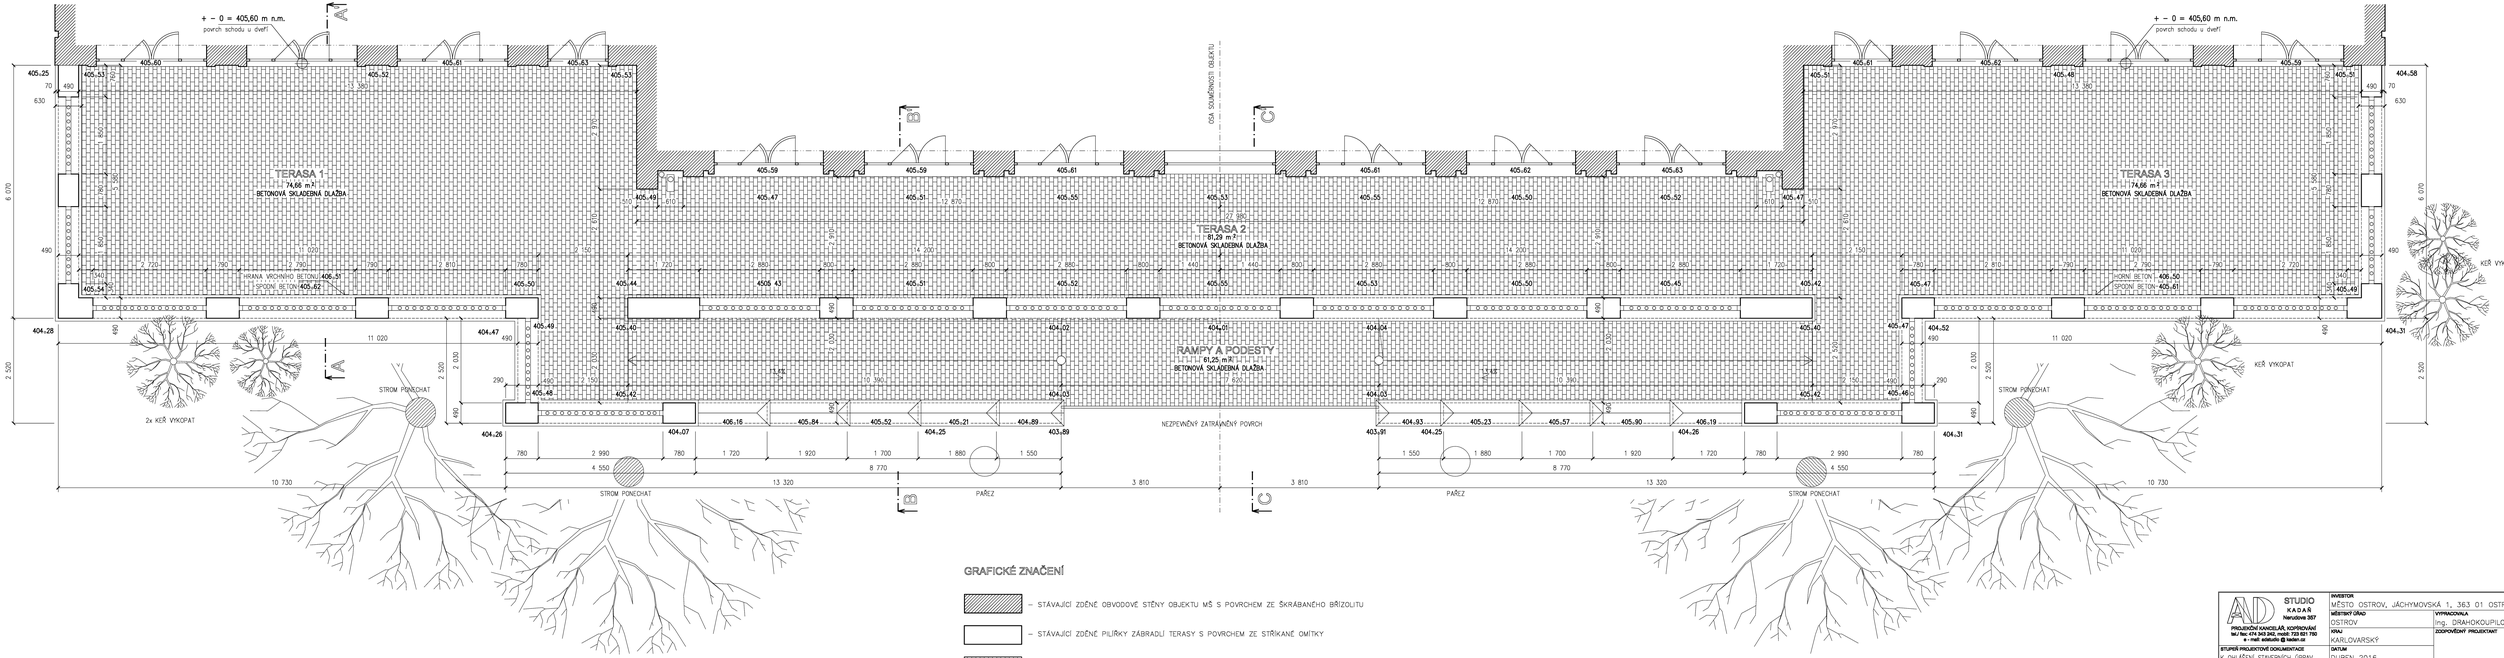

AD STUDIO K.A.D.A.R. Narudova 207 PROJEKČNÍ KANCELÁŘ, KOPROVÁNÍ tel./fax: 353 612 730, 353 612 731 e-mail: kadar@kadar.cz	INVESTOR: MĚSTO OSTROV, JÁCHYMOVSKÁ 1, 363 01 OSTROV		
	MĚSTSKÝ ÚŘAD: OSTROV	VYPRACOVALA: Ing. DRAHOKOUPILOVÁ	
	KRAJ: KARLOVARSKÝ	ZODPOVĚDNÝ PROJEKTANT:	
STUPEŇ PROJEKTOVÉ DOKUMENTACE: K OHLÁŠENÍ STAVEBNÍCH ÚPRAV	DATUM: DUBEN 2016		
AKCE: OPRAVA TERASY MŠ HALASOVA č.p 765, ul. Halasova, Ostrov			
D.1.1 – ARCHITEKTONICKO – STAVEBNÍ ČÁST			
VÝKRES: PŮDORYS TERASY – STÁVAJÍCÍ STAV	MĚŘÍTKO: 1:50	Č.VÝKR.: S1	