



Pomáhat a chránit

POLICIE ČESKÉ REPUBLIKY
Krajské ředitelství policie Karlovarského kraje
Územní odbor Karlovy Vary
Dopravní inspektorát
Závodní 386/100
360 06 KARLOVY VARY



11

Č.j.: KRPK-12145-2/ČJ-2016-190306

Karlovy Vary 15. únor 2016

PR Ů P I S
Výtisk č.: 1
Počet listů: 1
Přílohy: 1/PD

IMK projekt
S.K.Neumanna 1006
363 01 Ostrov

Stavba „Ostrov, ulice U Koupaliště (přední), rekonstrukce vozovky“ - návrh dopravního řešení a návrh DZ přechodné úpravy SP a zvláštního užívání MK

K č.j.:

Žadatel: Ing. Martin Kohout

Dopravní inspektorát Policie České republiky v Karlových Varech (dále jen DI) na základě žádosti podané dne 10.2.2016 Ing. Kohoutem - IMK projekt posoudil předloženou projektovou dokumentaci staveb pro potřeby řízení před příslušným stavebním úřadem a silničním správním úřadem na výše uvedenou stavbu.

Dopravní inspektorát PČR v Karlových Varech **souhlasí** s návrhem dopravního řešení stavby dle příloh žádosti.

DI K.Vary, jako příslušný orgán policie, dle ust. 77 odst. 1 písm. c) zák. 361/2000 Sb. o silničním provozu, v platném znění, **souhlasí** s návrhem dopravního značení pro přechodnou úpravu silničního provozu dle přílohy žádosti po dobu stavebních prací. DI K.Vary souhlasí v souladu s ust. § 24 zák. 13/1997 Sb. v platném znění s úplnou uavírkou MK.

DI K.Vary **souhlasí se zvláštním užíváním** dotčeného úseku místní komunikace v obci Jenišov dle ust. § 25 odst. (1) z důvodu uvedeného v § 25 odst. (6) písm. (c) bodu 3. zákona č. 13/1997 Sb. v platném znění dle přílohy žádosti po dobu prací, které budou prováděny tak, aby dopravní omezení na daném úseku komunikace bylo co možná minimální jak z hlediska velikosti záboru, tak doby zvláštního užívání.

Vyřizuje: por. Bc. Bohuslav PAVLÍK
komisař




npor. Mgr. Petr MAREŠ
vedoucí DI




www.policie.cz

Tel.: +420 974 366 403
Email: bohuslav.pavlik@pcr.cz

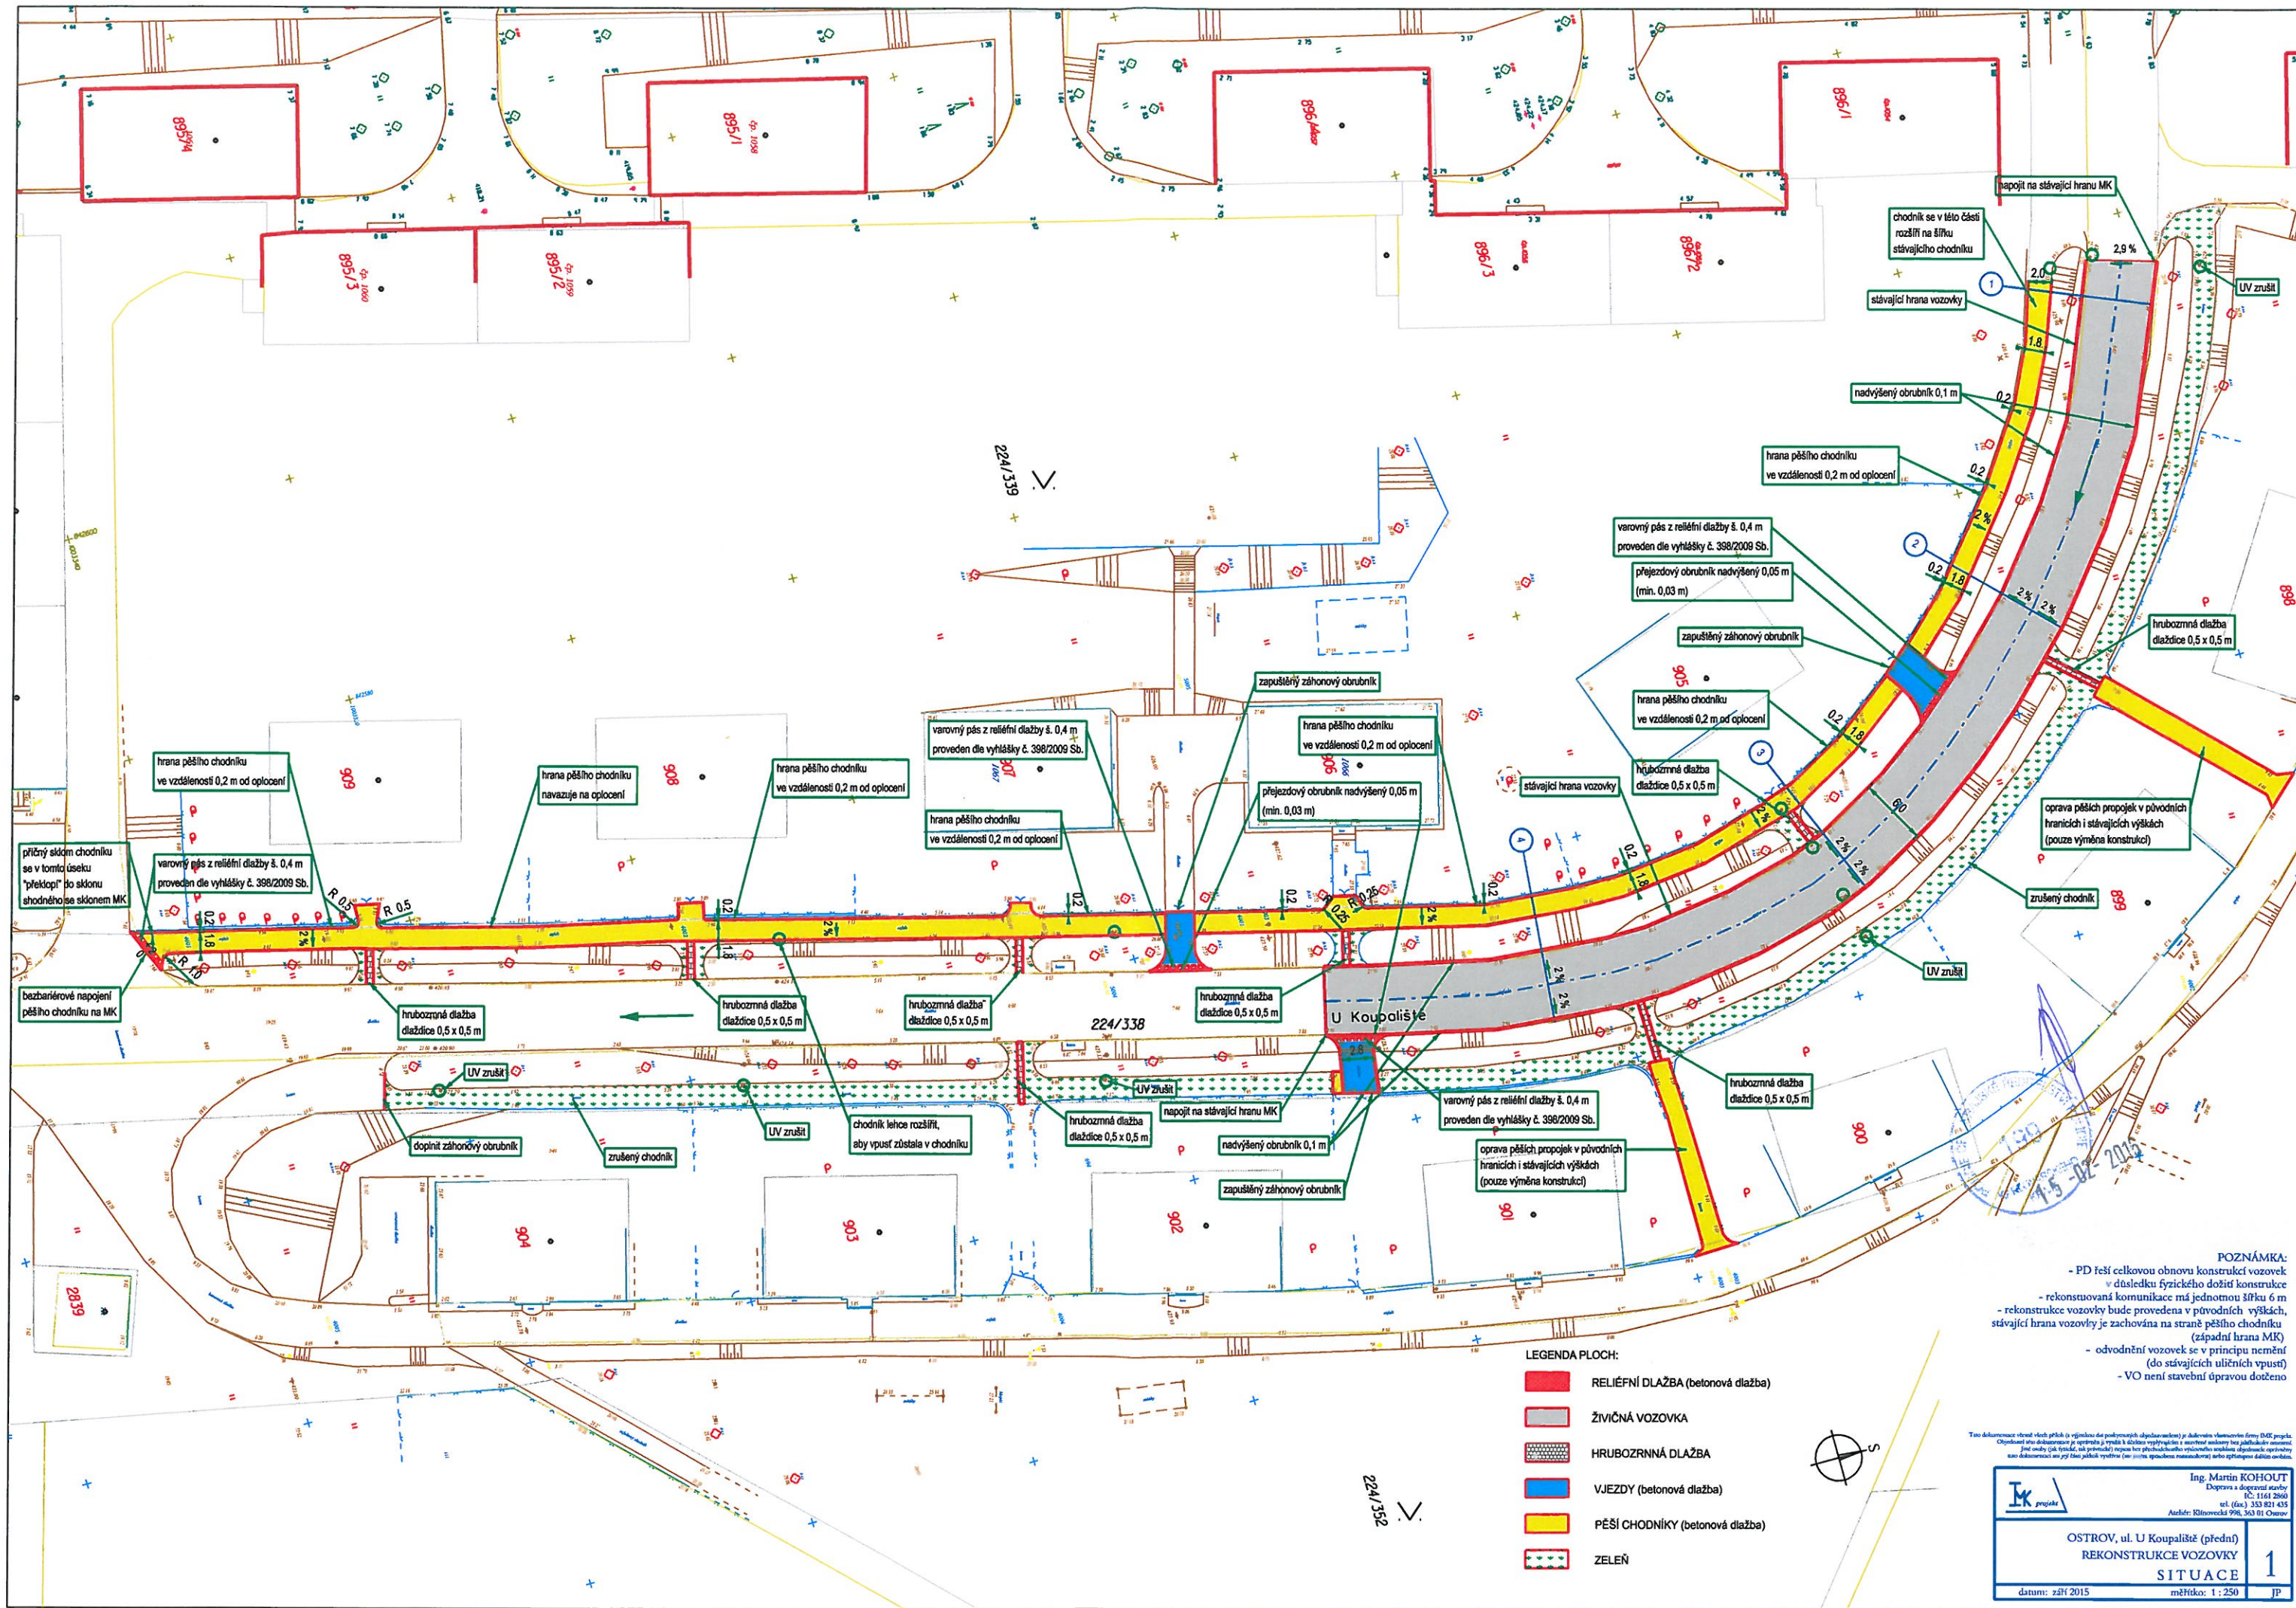


VOZOVKA

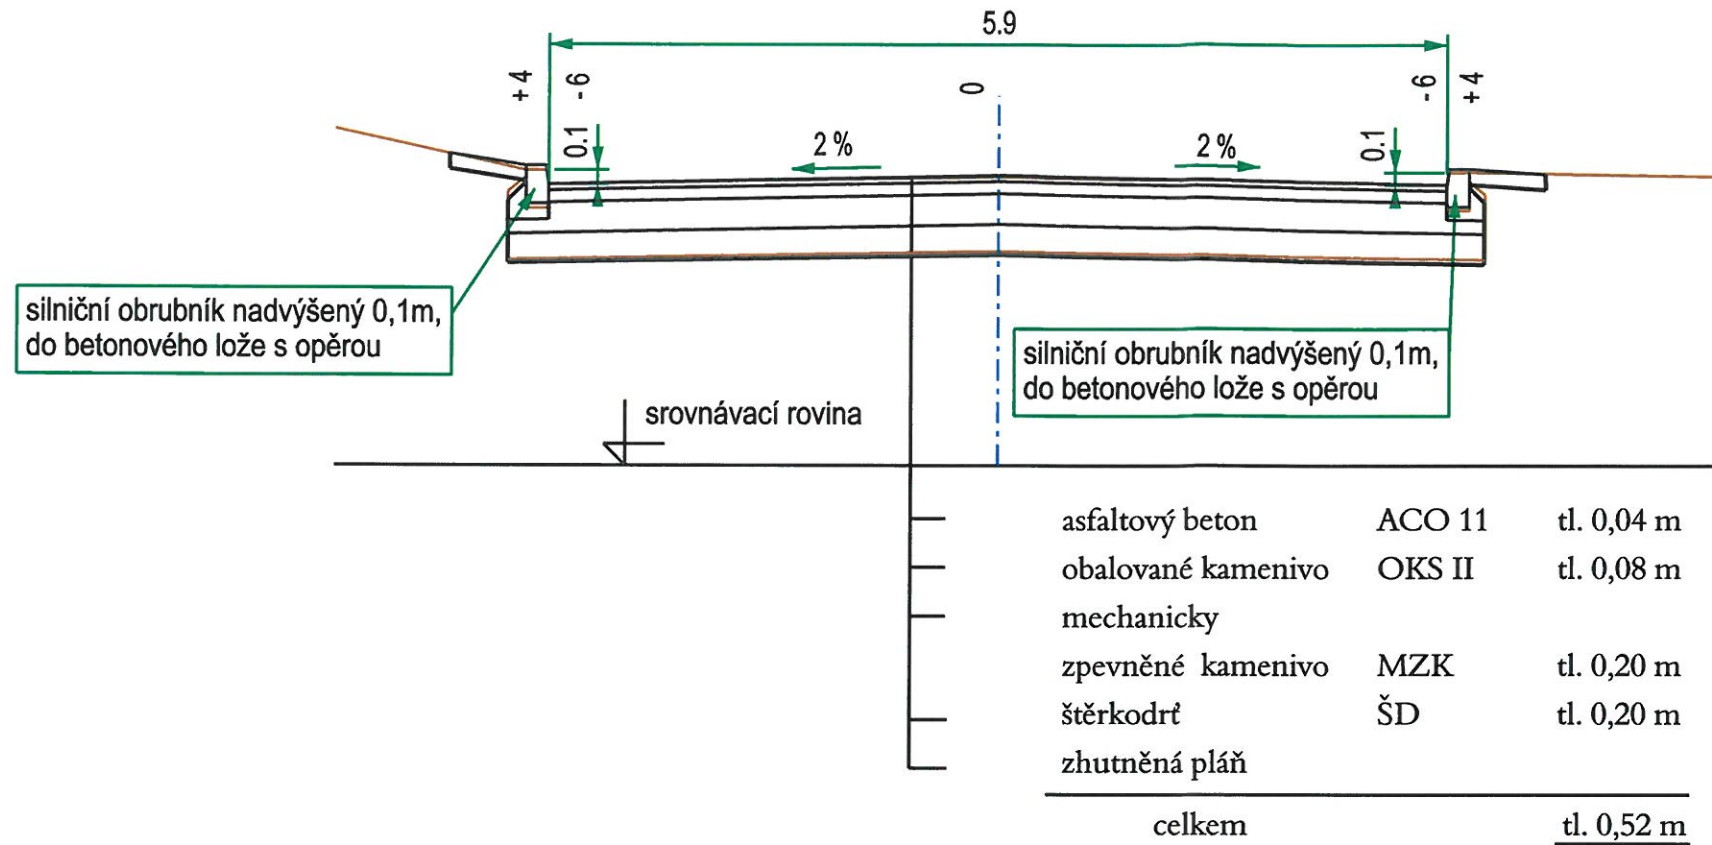

— třída dopravního zatížení V
— návrhová úroveň porušení vozovky D 2

PĚŠÍ CHODNÍK

pokud je chodník přilehlý až k oplocení je možno záhonový obrubník vynechat (dle stavu podezdívky oplocení)

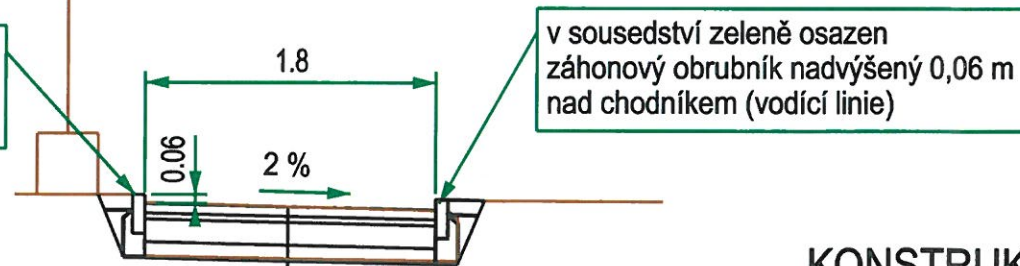

tl. 0,06 m	DL	betonová dlažba
tl. 0,04 m	L	ložná vrstva
		mechanicky
tl. 0,15 m	MZK	zpevněné kamenivo
tl. 0,10 m	ŠD	šterkodrť
		zhutněná pláň

celkem tl. 0,35 m

nemotoristická komunikace - občasný pojezd —
návrhová úroveň porušení konstrukce D 3 —

KONSTRUKCE VJEZDŮ

betonová dlažba	DL	tl. 0,08 m
ložná vrstva	L	tl. 0,04 m
mechanicky		
zpevněné kamenivo	MZK	tl. 0,20 m
šterkodrť	ŠD	tl. 0,20 m
zhutněná pláň		
celkem		tl. 0,52 m

třída dopravního zatížení V
návrhová úroveň porušení vozovky D 2



POZNÁMKA:

- v ulici U Koupaliště (přední) bude provedena výměna konstrukcí vozovky v důsledku fyzického dožití živičných ploch
- odvodnění zpevněných ploch je v principu zachováno, tj. příčným sklonem do uličních vpustí
- pěší chodník v řešeném úseku bude v plné konstrukční skladbě obnoven (pěší chodník dlažba 20/10, pěší propojky hrubozrnná dlažba 50/50)
- odvodnění chodníku je tak jako doposud

Tato dokumentace včetně všech příloh (s výjimkou dat poskytnutých objednavatelem) je duševním vlastnictvím firmy IMK projekt. Objednatel této dokumentace je oprávněn ji využít k účelům vyplývajícím z uzavřené smlouvy bez jakéhokoliv omezení. Jiné osoby (jak fyzické, tak právnické) nejsou bez předchozího výslovného souhlasu objednatele oprávněny tuto dokumentaci ani její části jakkoli využívat (ani jiným způsobem rozmnožovat) nebo zpřístupnit dalším osobám.



Ing. Martin KOHOUT

Doprava a dopravní stavby

IČ: 1161 2860

tel. (fax.) 353 821 435

Ateliér: Klínovecká 998, 363 01 Ostrov

OSTROV, ul. U Koupaliště (přední)

REKONSTRUKCE VOZOVKY


VZOROVÝ PŘÍČNÝ ŘEZ

datum: září 2015

měřítko: 1 : 50


2

JP

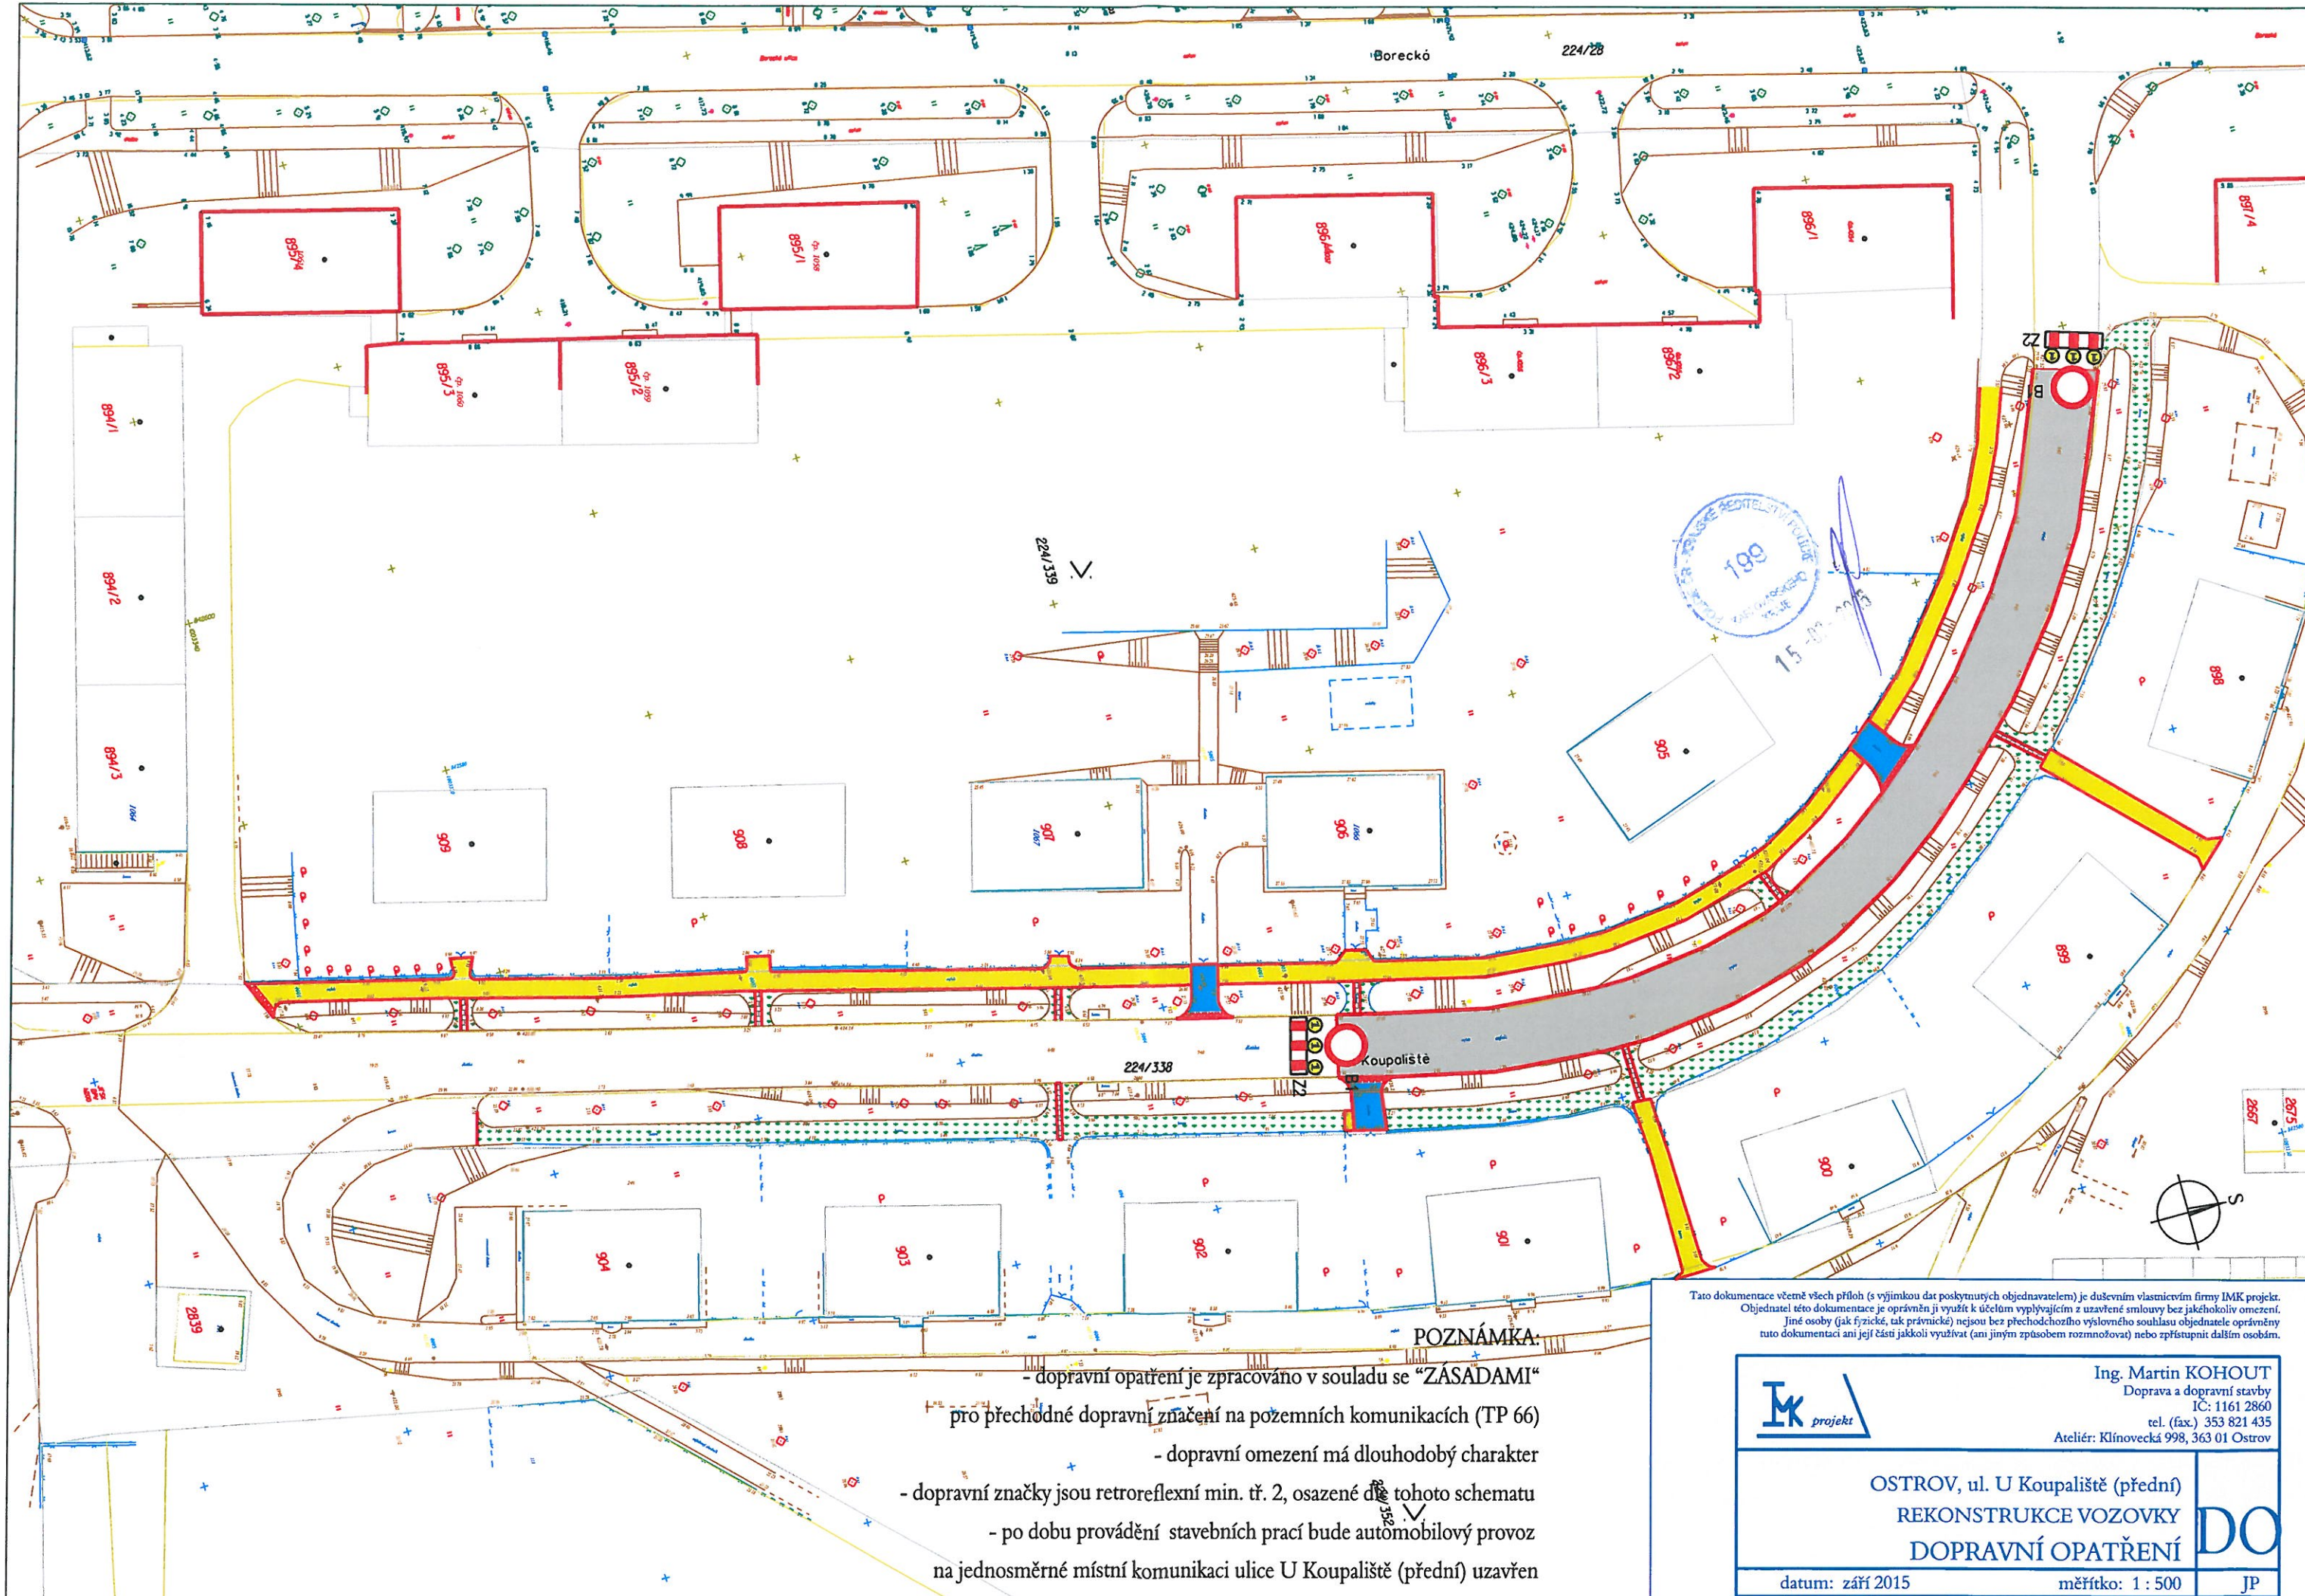

- POZNÁMKA:**
- dopravní opatření je zpracováno v souladu se "ZÁSADAMI" pro přechodné dopravní značení na pozemních komunikacích (TP 66)
 - dopravní omezení má dlouhodobý charakter
 - dopravní značky jsou retroreflexní min. tř. 2, osazené dle tohoto schématu
 - po dobu provádění stavebních prací bude automobilový provoz na jednosměrné místní komunikaci ulice U Koupaliště (přední) uzavřen

Tato dokumentace včetně všech příloh (s výjimkou dat poskytnutých objednatelem) je duševním vlastnictvím firmy IMK projekt. Objednatel této dokumentace je oprávněn ji využít k účelům vyplývajícím z uzavřené smlouvy bez jakéhokoliv omezení. Jiné osoby (jak fyzické, tak právnické) nejsou bez předchozího souhlasu objednatele oprávněny tuto dokumentaci ani její části jakkoli využívat (ani jiným způsobem rozmnožovat) nebo zpřístupnit dalším osobám.

	Ing. Martin KOHOUT Doprava a dopravní stavby IČ: 1161 2860 tel. (fax.): 353 821 435 Ateliér: Klínovecká 998, 363 01 Ostrov	
	OSTROV, ul. U Koupaliště (přední) REKONSTRUKCE VOZOVKY DOPRAVNÍ OPATŘENÍ	
datum: září 2015		měřítko: 1 : 500
		JP