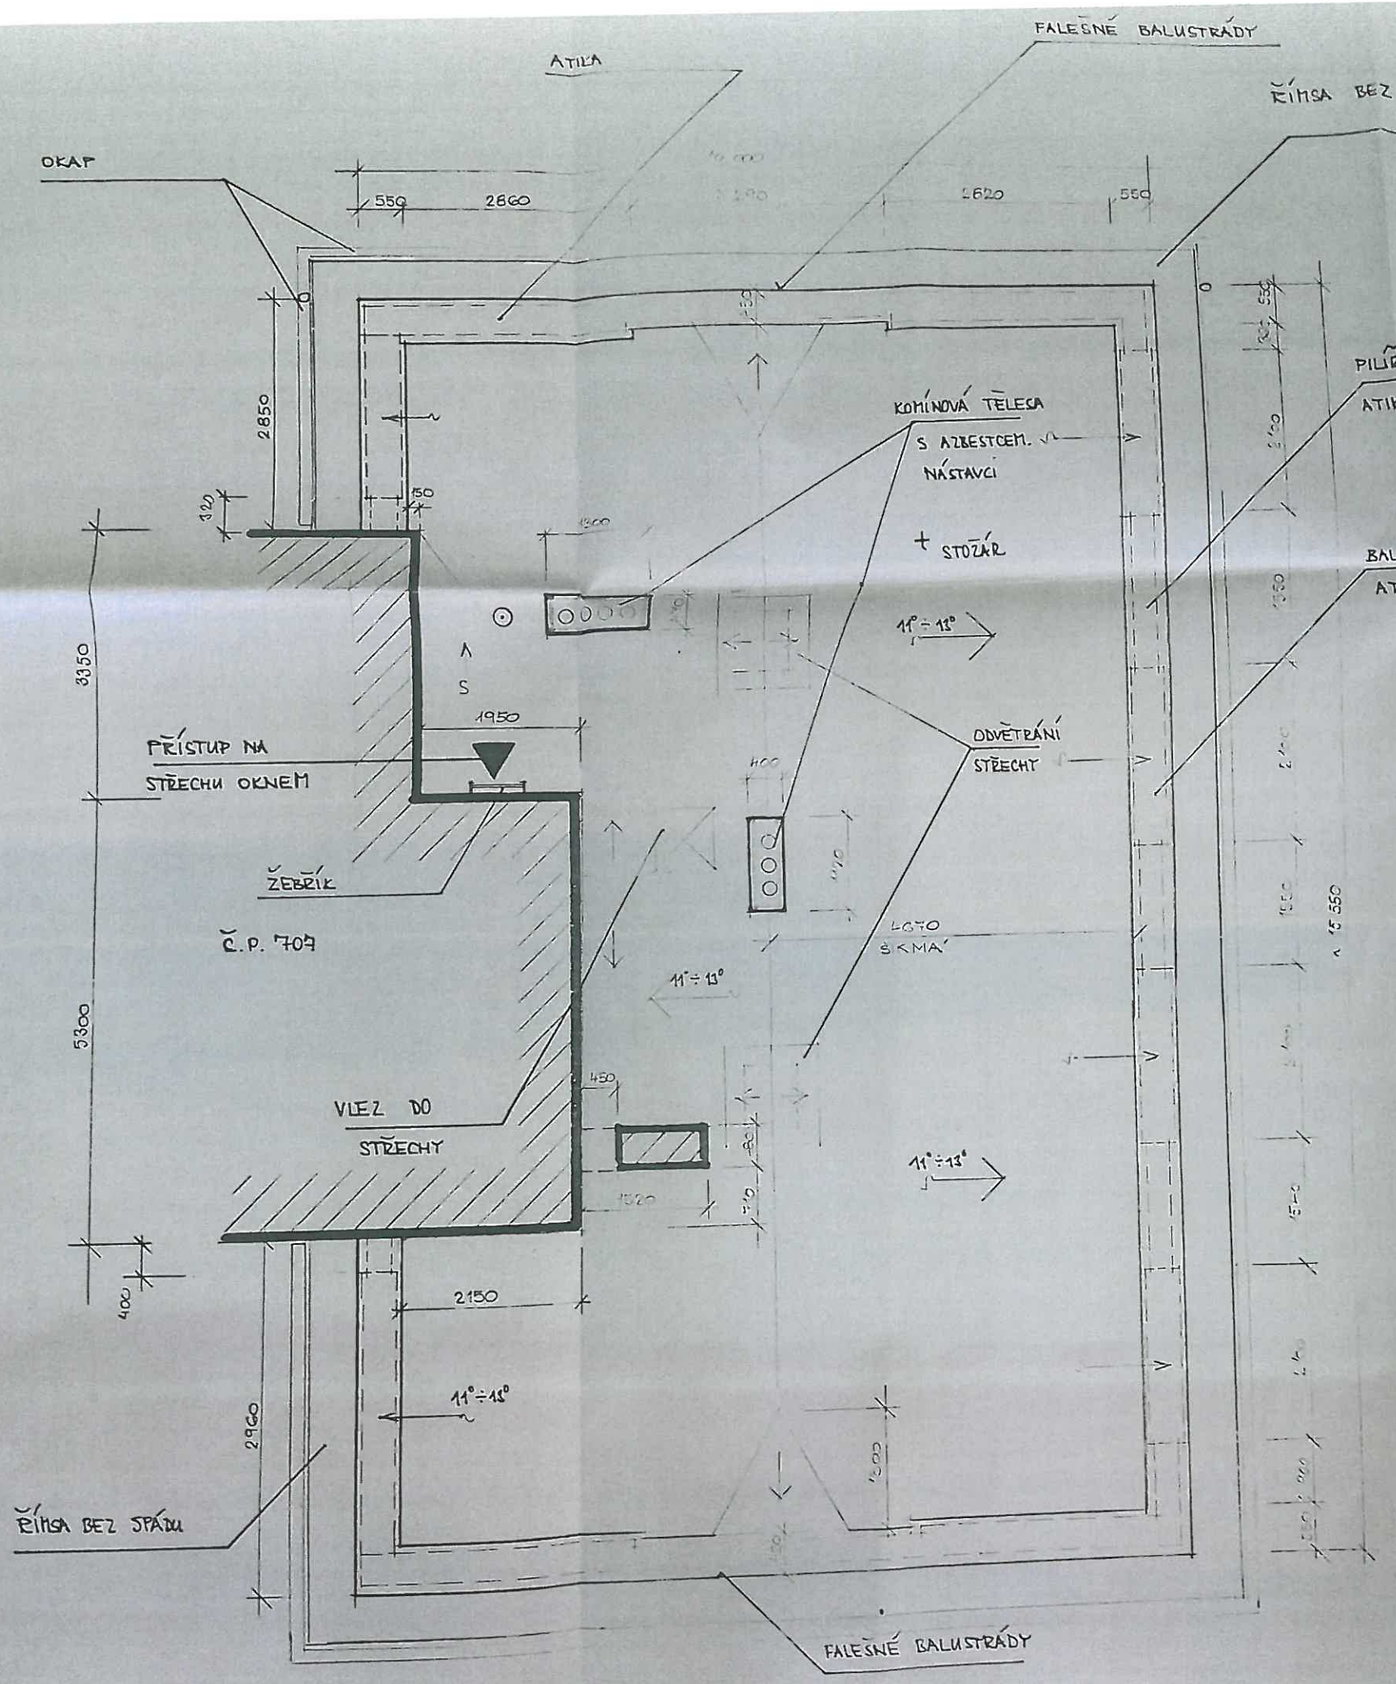


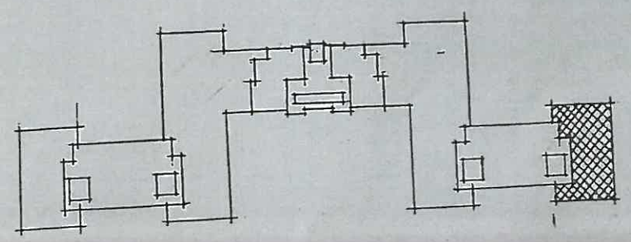

NÁMĚSTÍ

5

PROJEKTANT Ing. Skoček

INVESTOR Město Ostrov

STAVBA Ostrov, Brigádnická 706-Návrh opravy střechy

**Půdorys – stávající stav**

1:50

3