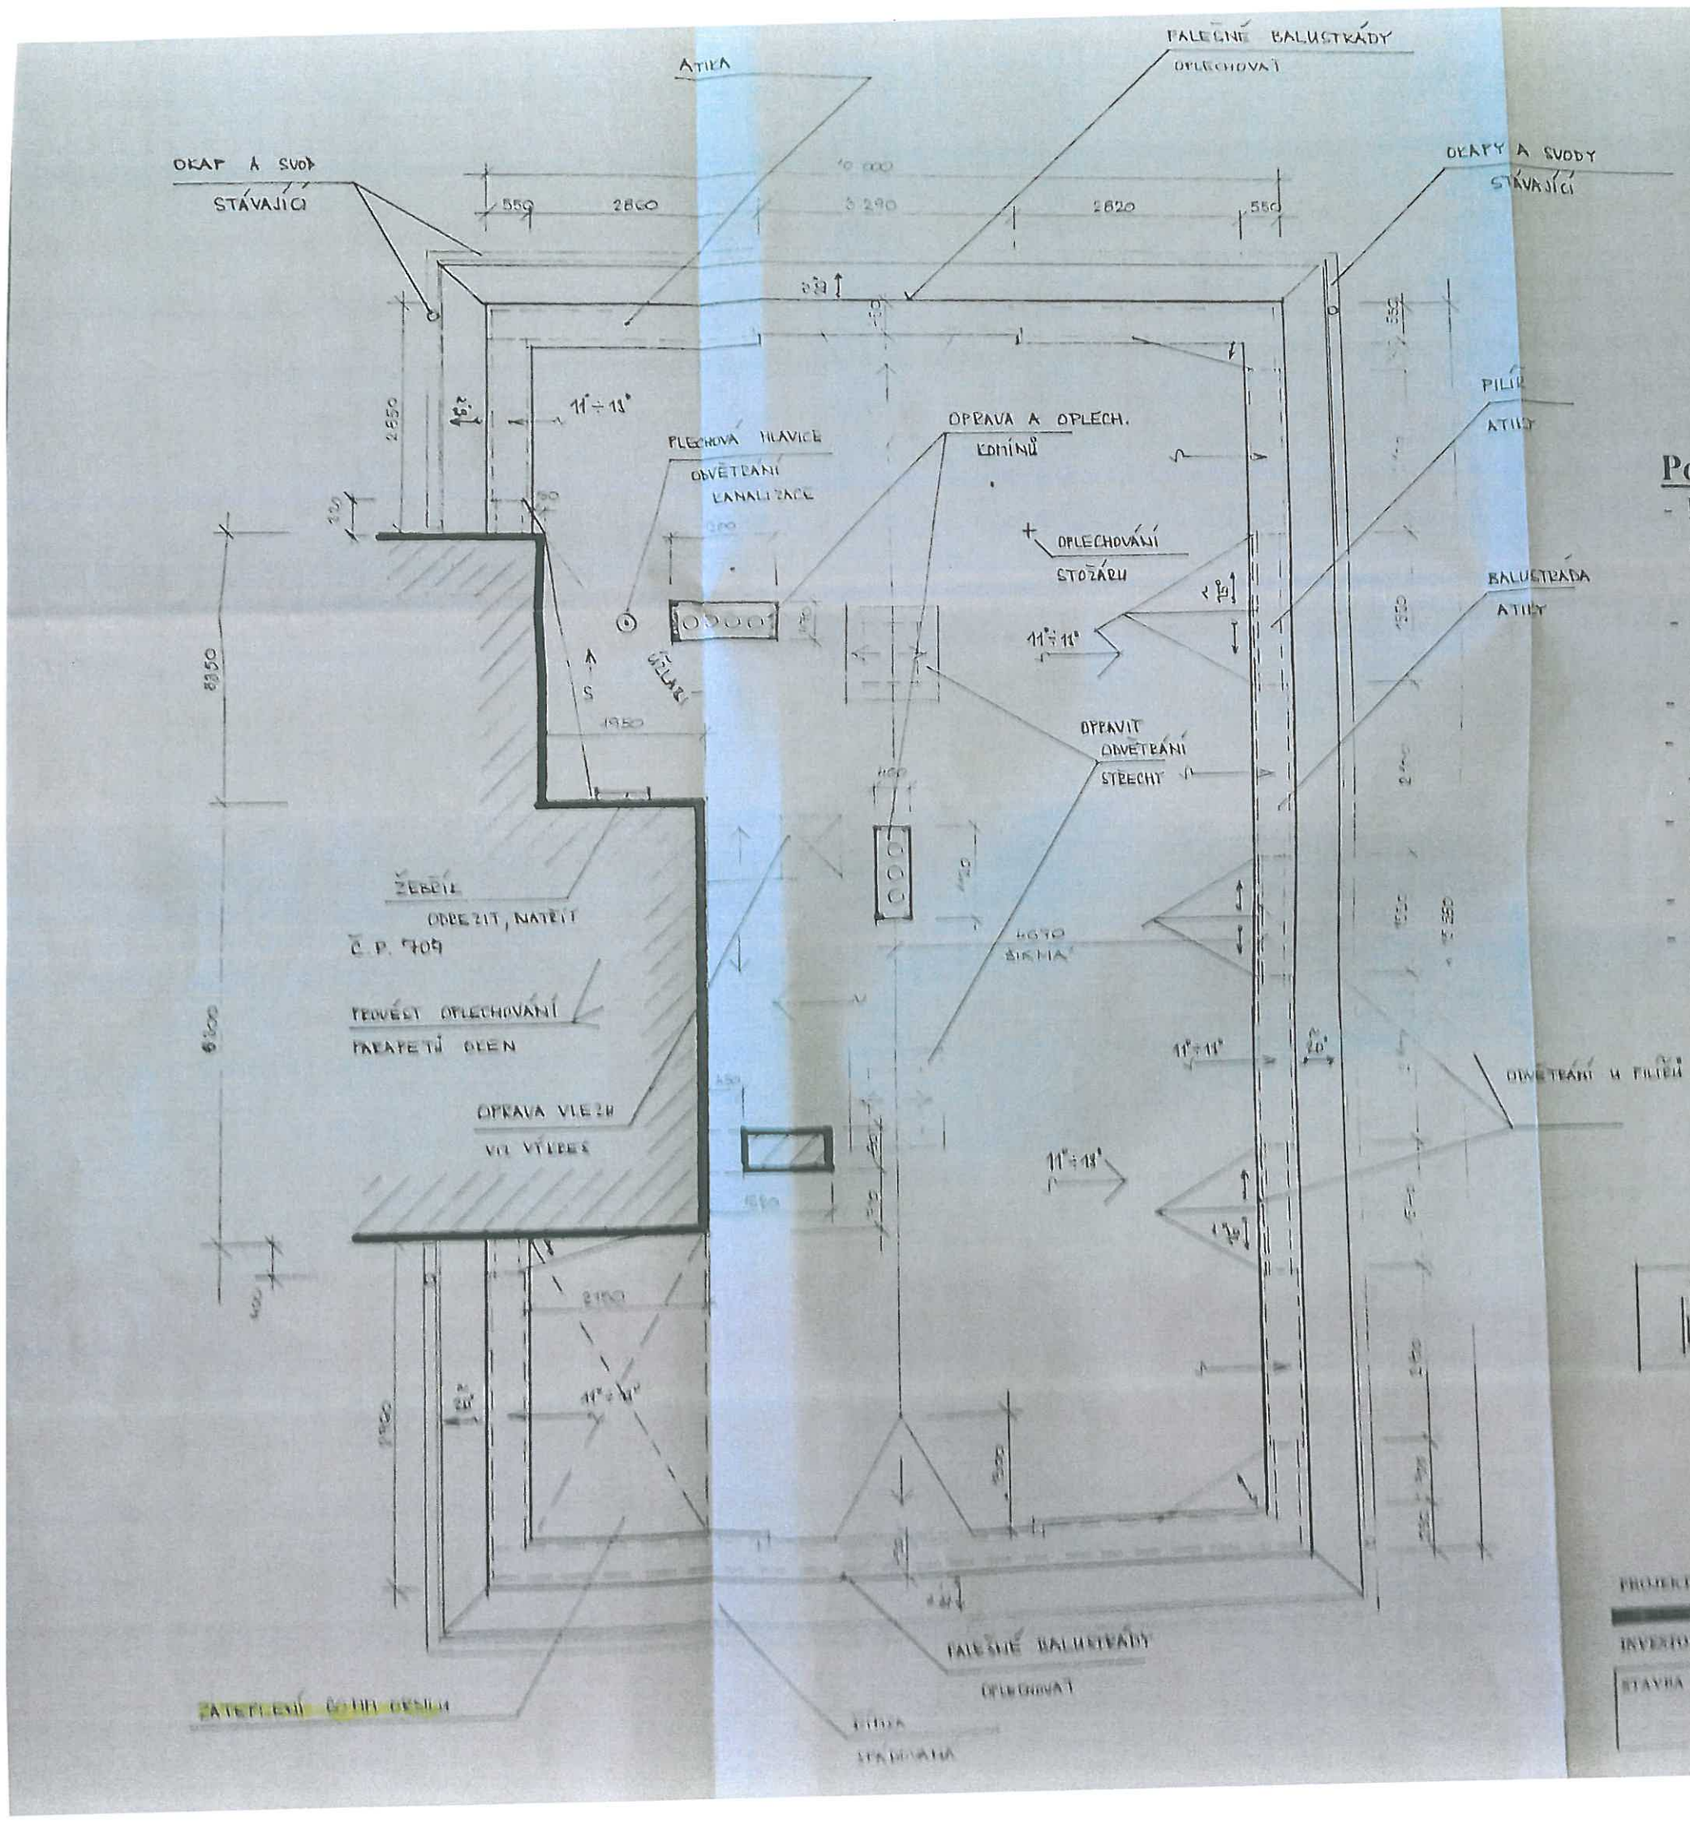

Poznámka :

- Provedení klempířských konstrukcí dle ČSN 733610 – „Klempířské práce stavební“
- *Krytina hladká na dvojitou stojatou drážku*
- Materiál TiZn 0, 7 mm
- Hromosvod obnoven v původním rozsahu + doplnění uzemnění komínových hlavic
- Komínová tělesa slouží dnes jako odvětrávací
- Podlaha půdy zateplena 120 mm Orsilu
- U zednických prací dodržet technologické postupy a lhůty

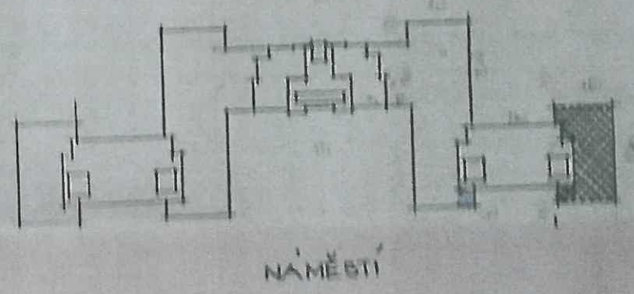

5

PROJEKTANT Ing. Skoček

INVESTOR Město Ostrov

STAVBA Ostrov, Brigádnická 706-Návrh opravy střechy

Půdorys –návrh oprav

4